

<i>Zadavatel</i>	Technické služby města Olomouce, a.s.
<i>Název VZ</i>	Opravy komunikací, DNS
<i>Evidenční číslo VZ v DNS</i>	01/VZ/25 – DNS 030 A
<i>Zakázka v DNS</i>	Oprava chodníku ul. Junácká 5 - 7
<i>Název dokumentu</i>	Smlouva o dílo

uzavřená dle ust. zákona č. 89/2012 Sb., občanský zákoník, v platném znění

I. Smluvní strany

Objednatel: **Technické služby města Olomouce, a.s.**
Se sídlem: Zamenhofova 783/34, 779 00 Olomouc
IČ: 25826603
DIČ: CZ25826603
Registrace: Obchodní rejstřík vedený Krajským soudem v Ostravě, oddíl B, vložka 2052
Zastoupený: Ing. Pavlem Dostálem, předsedou představenstva
Bc. Michalem Kollárem, členem představenstva
Bankovní spojení:
č. účtu:

Zhotovitel: **Pavel Navrátil**
Se sídlem: TOvěř 30, 783 16
IČ: 66910439
DIČ: CZ7503125344
Registrace: Olomouc
Zastoupený: Pavel Navrátil

Bankovní spojení:
č. účtu:

II. Předmět smlouvy

1. Zhotovitel se na základě této smlouvy zavazuje, že pro objednatele provede dílo spočívající v provedení **předlažby chodníku ul. Junácká 5 - 7** (dále jen „dílo“).
2. Objednatel se zavazuje za provedené dílo zaplatit zhotoviteli sjednanou cenu za dílo v souladu s článkem IV. této smlouvy.

III. Termíny plnění

1. Zahájení plnění: po podpisu smlouvy
2. Ukončení plnění: **30.11.2025**

IV. Cena díla

1. Za řádné provedení díla byla stanovena cena v členění:
Cena v Kč bez DPH: 398 613,80
DPH v zákonné výši: 83 708,90
Cena celkem v Kč vč. DPH: 482 322,70
2. V této ceně jsou zahrnuty všechny náklady zhotovitele na provedení díla.
3. Cena za provedení díla je konečná, úplná a nepřekročitelná.

<i>Zadavatel</i>	Technické služby města Olomouce, a.s.
<i>Název VZ</i>	Opravy komunikací, DNS
<i>Evidenční číslo VZ v DNS</i>	01/VZ/25 – DNS 030 A
<i>Zakázka v DNS</i>	Oprava chodníku ul. Junácká 5 - 7
<i>Název dokumentu</i>	Smlouva o dílo

V. Platební podmínky

1. Objednatel je povinen uhradit zhotoviteli cenu za dílo na základě daňového dokladu, který je zhotovitel oprávněn vystavit po řádném dokončení díla a předání díla objednateli vč. protokolu o předání díla.
2. Cena za dílo podle této smlouvy je splatná do 30 dní ode dne doručení daňového dokladu objednateli.

VI. Smluvní pokuta

1. Smluvní strany se zavazují z titulu neplnění níže uvedených závazků z této smlouvy zaplatit oprávněné straně tyto pokuty:
 - v případě prodlení s provedením díla poskytne zhotovitel objednateli smluvní pokutu ve výši 500,00 Kč za každý kalendářní den prodlení.
 - v případě neproplacení faktury v dohodnuté lhůtě splatnosti je zhotovitel oprávněn účtovat objednateli náhradu ve výši 0,05 % z ceny faktury za každý den prodlení.

VII. Podmínky provedení díla

1. Zhotovitel se zavazuje provést dílo v souladu s platnými předpisy a normami.
2. Zhotovitel nemá nárok na úhradu ceny za práce, dodávky a služby, které provedl v rozporu se SoD a nebyly písemně oznámeny „Oznámením změny“ a odsouhlaseny objednatelem.
3. Zhotovitel se zavazuje průběžně informovat objednatele o realizaci díla a ihned informovat objednatele o jakékoliv změně mající vliv na předmět či lhůtu plnění.
4. Veškeré škody, které vzniknou v souvislosti s činností zhotovitele na vlastnictví veřejném, dalších osob či na díle samém, je zhotovitel povinen neprodleně odstranit na vlastní náklady. Toto ustanovení se netýká živelných pohrom.
5. Na provedené dílo poskytuje zhotovitel záruku v délce 36 měsíců. Záruka začíná plynout ode dne protokolárního předání díla bez vad a nedostatků objednateli.

VIII. Odstoupení od smlouvy

1. Jestliže zhotovitel nebude provádět práce v souladu s touto smlouvou je objednatel oprávněn, na základě písemného oznámení, odstoupit od této smlouvy.
2. Objednatel je oprávněn odstoupit od této smlouvy v případě, kdy bude proti zhotoviteli podán ze strany třetích osob návrh na zahájení insolvenčního řízení nebo v případě, kdy zhotovitel vstoupí do likvidace. Po takovém ukončení smlouvy musí objednatel spolu se zhotovitelem co možná nejdříve ověřit hodnotu provedených prací a tyto zhotoviteli uhradit.

IX. Závěrečná ustanovení:

1. Tato smlouva se vyhotovuje ve dvou stejnopisech, z nichž jeden obdrží objednatel a jeden zhotovitel.
2. Zhotovitel bere na vědomí, že obsah této smlouvy včetně všech dodatků může být poskytnut žadateli v režimu zákona č. 106/1999 Sb., o svobodném přístupu k informacím, ve znění pozdějších předpisů, a že tato smlouva včetně všech dodatků bude objednatelem uveřejněna v registru smluv dle zákona č. 340/2015 Sb., o zvláštních podmínkách účinnosti některých smluv, uveřejňování těchto smluv a o registru smluv (zákon o registru smluv).

Zadavatel	Technické služby města Olomouce, a.s.
Název VZ	Opravy komunikací, DNS
Evidenční číslo VZ v DNS	01/VZ/25 – DNS 030 A
Zakázka v DNS	Oprava chodníku ul. Junácká 5 - 7
Název dokumentu	Smlouva o dílo

3. Smluvní strany prohlašují, že skutečnosti uvedené v této smlouvě nepovažují za obchodní tajemství ve smyslu § 504 zákona č. 89/2012 Sb., občanský zákoník, ve znění pozdějších předpisů.
4. Tato smlouva nabývá platnosti dnem podpisu oprávněných zástupců obou smluvních stran a účinnosti dnem uveřejnění prostřednictvím registru smluv dle příslušných ustanovení zákona o registru smluv.
5. Tuto smlouvu je možné doplnit, měnit nebo ukončit jen v písemné formě.
6. Nedílnou součástí smlouvy jsou tyto přílohy:
 - Vyplněný výkaz výměr (příloha č. 1)
 - Orientační situace (příloha č. 2)
 - Smluvní podmínky pro dodavatele (příloha č. 3)

V Olomouci dne

17.10.2025

Objednatel:

Zhotovitel:

Ing. Pavel Dostál
předseda představenstva

Pavel Navrátil

.....
Bc. Michal Kollár
člen představenstva

.....

REKAPITULACE STAVBY

Kód: DNS030/MK/2025
Stavba: Junácká 5-7 předlažba chodníků

KSO:
Místo: Olomouc

CC-CZ:
Datum: 9. 10. 2025

Zadavatel:
Technické služby města Olomouce, a.s.

IČ: 25826603
DIČ: CZ25826603

Uchazeč:
Pavel Navrátil

IČ: 66910439
DIČ: CZ7503125344

Projektant:

IČ:
DIČ:

Zpracovatel:

IČ:
DIČ:

Poznámka:

Cena bez DPH	398 613,80
--------------	------------

	Sazba daně	Základ daně	Výše daně
DPH základní	21,00%	398 613,80	83 708,90
snížená	12,00%	0,00	0,00

Cena s DPH	v	CZK	482 322,70
------------	---	-----	------------

Projektant

Zpracovatel

Datum a podpis:

Razítko

Datum a podpis:

Razítko

Objednavatel

Uchazeč

Datum a podpis:

Razítko

Datum a podpis:

Razítko

REKAPITULACE STAVBY

Kód: DNS030/MK/2025
Stavba: Junácká 5-7 předlažba chodníků

KSO:
Místo: Olomouc

CC-CZ:
Datum: 9. 10. 2025

Zadavatel:
Technické služby města Olomouce, a.s.

IČ: 25826603
DIČ: CZ25826603

Uchazeč:
Pavel Navrátil

IČ: 66910439
DIČ: CZ7503125344

Projektant:

IČ:
DIČ:

Zpracovatel:

IČ:
DIČ:

Poznámka:

Cena bez DPH	398 613,80
--------------	------------

	Sazba daně	Základ daně	Výše daně
DPH základní	21,00%	398 613,80	83 708,90
snížená	12,00%	0,00	0,00

Cena s DPH	v	CZK	482 322,70
------------	---	-----	------------

Projektant

Zpracovatel

Datum a podpis:

Razítko

Datum a podpis:

Razítko

Objednavatel

Uchazeč

Datum a podpis:

Razítko

Datum a podpis:

Razítko

REKAPITULACE OBJEKTŮ STAVBY A SOUPISŮ PRACÍ

Kód: DNS030/MK/2025

Stavba: Junácká 5-7 předlažba chodníků

Místo: Olomouc

Datum: 9. 10. 2025

Zadavatel: Technické služby města Olomouce, a.s.

Projektant:

Uchazeč: Pavel Navrátil

Zpracovatel:

Kód	Popis	Cena bez DPH [CZK]	Cena s DPH [CZK]
Náklady z rozpočtů		398 613,80	482 322,70
SO120	Junácká 5-7 kolem domu		
SO121	Junácká 7 spojovací chodník		

KRYCÍ LIST SOUPISU PRACÍ

Stavba:

Junácká 5-7 předlažba chodníků

Objekt:

SO120 - Junácká 5-7 kolem domu

KSO:

Místo: Olomouc

CC-CZ:

Datum: 9. 10. 2025

Zadavatel:

Technické služby města Olomouce, a.s.

IČ:

25826603

DIČ:

CZ25826603

Uchazeč:

Pavel Navrátil

IČ:

66910439

DIČ:

CZ7503125344

Projektant:

IČ:

DIČ:

Zpracovatel:

IČ:

DIČ:

Poznámka:

Cena bez DPH			266 917,00
	Základ daně	Sazba daně	Výše daně
DPH základní	266 917,00	21,00%	56 052,57
snížená	0,00	12,00%	0,00
Cena s DPH		v CZK	322 969,57

Projektant

Zpracovatel

Datum a podpis:

Razítko

Datum a podpis:

Razítko

Objednavatel

Uchazeč

Datum a podpis:

Razítko

Datum a podpis:

Razítko

REKAPITULACE ČLENĚNÍ SOUPISU PRACÍ

Stavba:

Junácká 5-7 předlažba chodníků

Objekt:

SO120 - Junácká 5-7 kolem domu

Misto:

Olomouc

Datum:

9. 10. 2025

Zadavatel:

Technické služby města Olomouce, a.s.

Projektant:

Uchazeč:

Pavel Navrátil

Zpracovatel:

Kód dflu - Popis

Cena celkem [CZK]

Náklady ze soupisu prací

266 917,00

HSV - Práce a dodávky HSV

1 - Zemní práce

5 - Komunikace

9 - Ostatní konstrukce a práce-bourání

998 - Přesun hmot

VRN - Vedlejší rozpočtové náklady

VRN9 - Ostatní náklady

SOUPIS PRACÍ

Stavba:

Junácká 5-7 předlažba chodníků

Objekt:

SO120 - Junácká 5-7 kolem domu

Místo:

Olomouc

Datum:

9. 10. 2025

Zadavatel:

Technické služby města Olomouce, a.s.

Projektant:

Uchazeč:

Pavel Navrátil

Zpracovatel:

PČ	Typ	Kód	Popis	MJ	Množství	J.cena [CZK]	Cena celkem [CZK]
----	-----	-----	-------	----	----------	--------------	-------------------

Náklady soupisu celkem

D HSV

Práce a dodávky HSV

D 1

Zemní práce

1	K	113106121	Rozebrání dlažeb z betonových nebo kamenných dlaždic komunikací pro pěší ručně	m2	118,000	
2	K	113202111	Vytrhání obrub krajinů obrubníků stojatých	m	126,000	
3	K	131251103	Hloubení jam nezapažených v hornině třídy těžitelnosti I, skupiny 3 objem do 100 m3 strojně	m3	23,600	
4	K	162751117	Vodorovné přemístění do 10000 m výkopku/sypaniny z horniny třídy těžitelnosti I, skupiny 1 až 3	m3	23,600	
5	K	162751119	Příplatek k vodorovnému přemístění výkopku/sypaniny z horniny třídy těžitelnosti I skupiny 1 až 3 ZKD 1000 m přes 10000 m	m3	118,000	
6	K	167151101	Nakládání výkopku z hornin třídy těžitelnosti I, skupiny 1 až 3 do 100 m3 pro dovoz ornice	m3	23,600	
7	K	171201231	Poplatek za uložení zeminy a kamení na recyklační skládce (skládkové) kód odpadu 17 05 04	t	37,760	
8	K	181351103	Rozprostření ornice tl vrstvy do 200 mm pl do 500 m2 v rovině nebo ve svahu do 1:5 strojně	m2	63,000	
9	K	181411131	Založení parkového trávníku výsevem plochy do 1000 m2 v rovině a ve svahu do 1:5	m2	63,000	
10	M	00572410	osivo směs travní parková	kg	2,520	
11	M	10364101	zemina pro terénní úpravy - ornice	t	15,120	
12	K	181951112	Úprava pláně v hornině třídy těžitelnosti I, skupiny 1 až 3 se zhutněním strojně	m2	118,000	

D 5

Komunikace

13	K	564861111	Podklad ze štěrkodrtě ŠD II 200 mm	m2	118,000	
14	K	596811221	Kladení betonové dlažby komunikací pro pěší do lože z kameniva vel do 0,25 m2 plochy do 100 m2	m2	118,000	
15	M	59248005	dlažba plošná betonová chodníková 400x400x60mm přírodní	m2	118,000	

D 9

Ostatní konstrukce a práce-bourání

16	K	916331112	Osazení zahradního obrubníku betonového do lože z betonu s boční opěrrou	m	126,000	
17	M	59217001	obrubník zahradní betonový 1000x50x250mm	m	126,000	
18	K	916991121	Lože pod obrubníky, krajiníky nebo obruby z dlažebních kostek z betonu prostého	m3	7,560	
19	K	899132212.1	Výšková úprava poklopu vodovodního samonivelačního nebo pevného šoupátkového	kus	5,000	
20	K	997221561	Vodorovná doprava sutí z kusových materiálů do 1 km	t	55,920	
21	K	997221569	Příplatek ZKD 1 km u vodorovné dopravy sutí z kusových materiálů	t	782,880	
22	K	997221611	Nakládání sutí na dopravní prostředky pro vodorovnou dopravu	t	55,920	
23	K	997221861	Poplatek za uložení stavebního odpadu na recyklační skládce (skládkové) z prostého betonu pod kódem 17 01 01	t	55,920	

PČ	Typ	Kód	Popis	MJ	Množství	J.cena [CZK]	Cena celkem [CZK]
----	-----	-----	-------	----	----------	--------------	-------------------

D 998 Přesun hmot

24	K	998223011	Přesun hmot pro pozemní komunikace s krytem dlážděným	t	74,418		
----	---	-----------	--	---	--------	--	--

D VRN Vedlejší rozpočtové náklady

D VRN9 Ostatní náklady

25	K	034002000	Zabezpečení staveniště a dopravní značení	soubor	1,000		
----	---	-----------	---	--------	-------	--	--

KRYCÍ LIST SOUPISU PRACÍ

Stavba:

Junácká 5-7 předlažba chodníků

Objekt:

SO121 - Junácká 7 spojovací chodník

KSO:

Místo: Olomouc

CC-CZ:

Datum: 9. 10. 2025

Zadavatel:

Technické služby města Olomouce, a.s.

IČ:

25826603

DIČ:

CZ25826603

Uchazeč:

Pavel Navrátil

IČ:

66910439

DIČ:

CZ7503125344

Projektant:

IČ:

DIČ:

Zpracovatel:

IČ:

DIČ:

Poznámka:

Cena bez DPH

	Základ daně	Sazba daně	Výše daně
DPH základní snížená	0,00	12,00%	0,00

Cena s DPH

v CZK

Projektant

Zpracovatel

Datum a podpis:

Razítko

Datum a podpis:

Razítko

Objednavatel

Uchazeč

Datum a podpis:

Razítko

Datum a podpis:

Razítko

REKAPITULACE ČLENĚNÍ SOUPISU PRACÍ

Stavba:

Junácká 5-7 předlažba chodníků

Objekt:

SO121 - Junácká 7 spojovací chodník

Místo:

Olomouc

Datum:

9. 10. 2025

Zadavatel:

Technické služby města Olomouce, a.s.

Projektant:

Uchazeč:

Pavel Navrátil

Zpracovatel:

Kód dílu - Popis

Cena celkem [CZK]

Náklady ze soupisu prací

HSV - Práce a dodávky HSV

1 - Zemní práce

5 - Komunikace

9 - Ostatní konstrukce a práce-bourání

998 - Přesun hmot

VRN - Vedlejší rozpočtové náklady

VRN9 - Ostatní náklady

SOUPIS PRACÍ

Stavba:

Junácká 5-7 předlažba chodníků

Objekt:

SO121 - Junácká 7 spojovací chodník

Místo:

Olomouc

Datum:

9. 10. 2025

Zadavatel:

Technické služby města Olomouce, a.s.

Projektant:

Uchazeč:

Pavel Navrátil

Zpracovatel:

PČ	Typ	Kód	Popis	MJ	Množství	J.cena [CZK]	Cena celkem [CZK]
----	-----	-----	-------	----	----------	--------------	-------------------

Náklady soupisu celkem

D HSV Práce a dodávky HSV

D 1 Zemní práce

1	K	113106121	Rozebrání dlažeb z betonových nebo kamenných dlaždic komunikací pro pěší ručně	m2	64,000
2	K	113202111	Vytrhání obrub krajinůk obrubníků stojatých	m	52,000
3	K	131251103	Hloubení jam nezapažených v hornině třídy těžitelnosti I, skupiny 3 objem do 100 m3 strojně	m3	12,800
4	K	162751117	Vodorovné přemístění do 10000 m výkopku/sypaniny z horniny třídy těžitelnosti I, skupiny 1 až 3	m3	12,800
5	K	162751119	Příplatek k vodorovnému přemístění výkopku/sypaniny z horniny třídy těžitelnosti I skupiny 1 až 3 ZKD 1000 m přes 10000 m	m3	64,000
6	K	167151101	Nakládání výkopku z hornin třídy těžitelnosti I, skupiny 1 až 3 do 100 m3 pro dovoz ornice	m3	12,800
7	K	171201231	Poplatek za uložení zeminy a kamení na recyklační skládce (skládkové) kód odpadu 17 05 04	t	20,480
8	K	181351103	Rozprostření ornice tl vrstvy do 200 mm pl do 500 m2 v rovině nebo ve svahu do 1:5 strojně	m2	26,000
9	K	181411131	Založení parkového trávníku výsevem plochy do 1000 m2 v rovině a ve svahu do 1:5	m2	26,000
10	M	00572410	osivo směs travní parková	kg	1,040
11	M	10364101	zemina pro terénní úpravy - ornice	t	6,240
12	K	181951112	Úprava pláň v hornině třídy těžitelnosti I, skupiny 1 až 3 se zhutněním strojně	m2	64,000

D 5 Komunikace

13	K	564861111	Podklad ze štěrkodrtě ŠD II 200 mm	m2	64,000
14	K	596811221	Kladení betonové dlažby komunikací pro pěší do lože z kameniva vel do 0,25 m2 plochy do 100 m2	m2	64,000
15	M	59248005	dlažba plošná betonová chodníková 400x400x60mm přírodní	m2	64,000

D 9 Ostatní konstrukce a práce-bourání

16	K	916331112	Osazení zahradního obrubníku betonového do lože z betonu s boční opěrrou	m	52,000
17	M	59217001	obrubník zahradní betonový 1000x50x250mm	m	52,000
18	K	916991121	Lože pod obrubníky, krajiníky nebo obruby z dlažebních kostek z betonu prostého	m3	3,120
19	K	997221561	Vodorovná doprava suti z kusových materiálů do 1 km	t	26,980
20	K	997221569	Příplatek ZKD 1 km u vodorovné dopravy suti z kusových materiálů	t	377,720
21	K	997221611	Nakládání suti na dopravní prostředky pro vodorovnou dopravu	t	26,980
22	K	997221861	Poplatek za uložení stavebního odpadu na recyklační skládce (skládkové) z prostého betonu pod kódem 17 01 01	t	26,980


D 998 Přesun hmot

PČ	Typ	Kód	Popis	MJ	Množství	J.cena [CZK]	Cena celkem [CZK]
23	K	998223011	Přesun hmot pro pozemní komunikace s krytem dlážděným	t	33,810		

 D VRN Vedlejší rozpočtové náklady

 D VRN9 Ostatní náklady


24	K	034002000	Zabezpečení staveniště a dopravní značení	soubor	1,000		
----	---	-----------	---	--------	-------	--	--

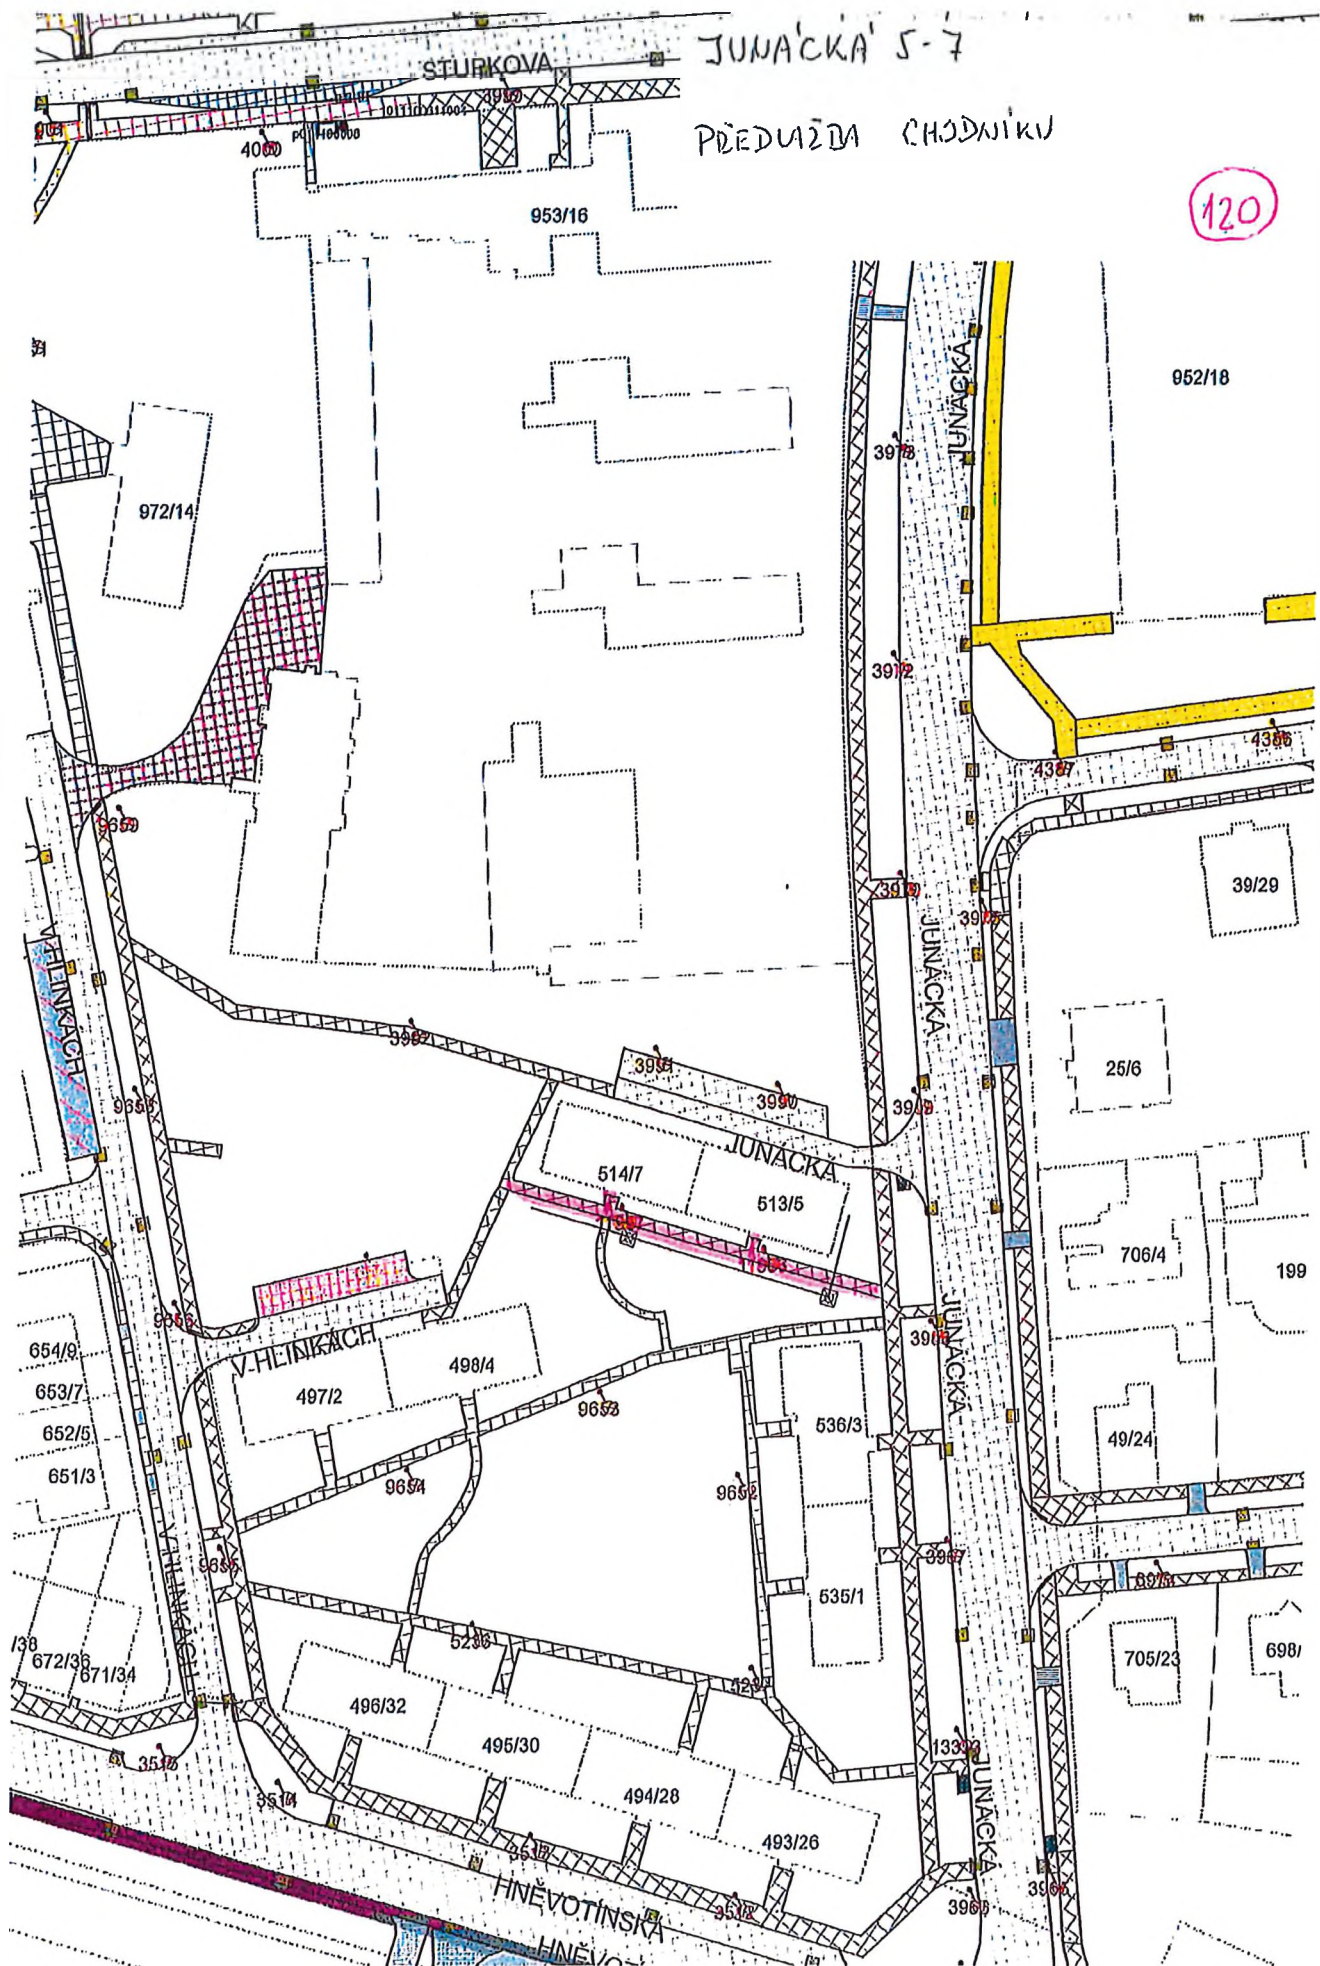

JUNÁČKA 7

PŘEDVÁŽKA SPOJOVACÍHO CHODNÍKU

121

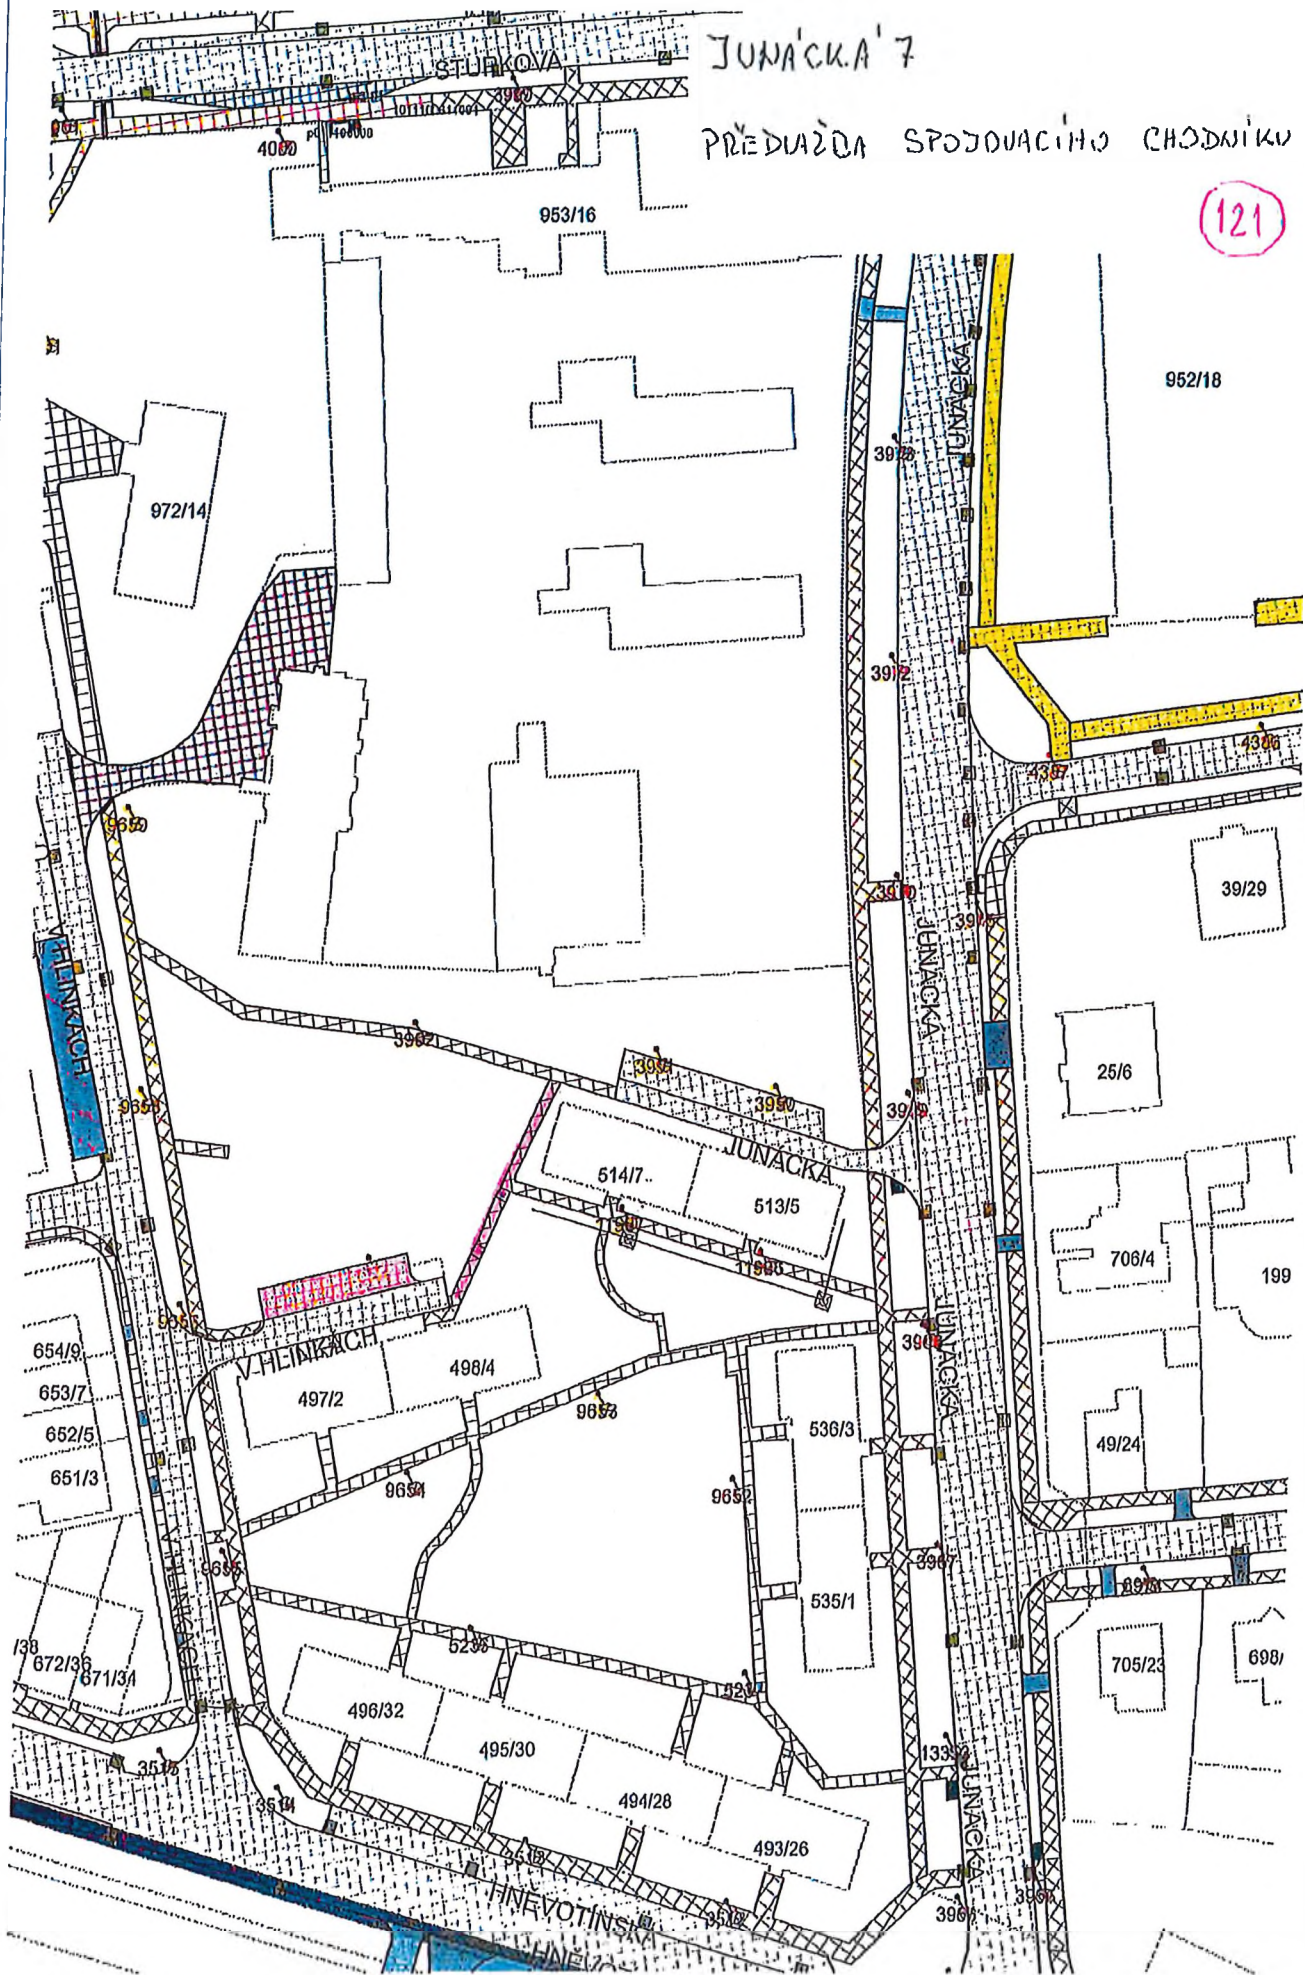

SMLUVNÍ PODMÍNKY PRO DODAVATELE

Společnost Technické služby města Olomouce, a.s. má zavedený integrovaný systém managementu podle mezinárodní normy ČSN EN ISO 9001:2009 a ČSN EN ISO 14001:2005. Proto v souladu s vyhlášenou Politikou IMS Vás žádáme o respektování následujících ustanovení.

1. Dodavatel zajišťující pro objednatele dodávky služeb, zboží a prací se zavazuje dodržovat veškeré platné předpisy v oblasti bezpečnosti práce, hygieny práce, požární ochrany, ekologické a další předpisy a vnitřní předpisy objednatele.
2. Dodavatel se zavazuje provádět jen ty činnosti, které jsou předmětem smlouvy.
3. Dodavatel se zavazuje, že jeho pracovníci budou zdravotně a odborně způsobilí pro konkrétní dodávky.
4. Dodavatel si je vědom, že odpovídá za případně vzniklou škodu objednateli příp. třetím osobám.
5. Dodavatel je povinen poskytovat svým pracovníkům osobní ochranné pracovní prostředky, pracovní oděv a kontrolovat jejich používání.
6. Pokud zaměstnanci dodavatele zacházejí s majetkem objednatele nebo používají jeho výrobky, jsou povinni tento majetek nebo výrobky chránit. Pokud majetek nebo výrobky objednatele poškodí, je dodavatel povinen škodu nahradit.
7. Dodavatel se zavazuje k dodržování níže uvedených povinností:
 - a. Respektovat veškerá nařízení a pokyny na vývěškách.
 - b. Mechanismy, zařízení, nářadí a dopravní prostředky musí být čisté a musí splňovat všechny zákonné požadavky, týkající se životního prostředí (emisní limity, úkapy olejů, prašnost, hluk apod.).
 - c. Nepoužívat žádné chemikálie mimo těch, jejichž používání je předmětem odsouhlaseno ve smlouvě, technologickém postupu nebo jiným prokazatelným způsobem.
 - d. Pokud při činnosti vznikne odpad, jeho likvidaci řešit na základě pokynů oprávněných zástupců společnosti, pokud toto již není stanoveno ve smlouvě.
 - e. Respektovat zákaz kouření v celém areálu.
 - f. Dodávané výrobky / materiál musí splňovat všechny zákonné požadavky, týkající se životního prostředí.
 - g. Dodávané výrobky / materiál musí být zajištěny tak, aby při dopravě nebo manipulaci nemohlo dojít k znečištění nebo úniku (vysypání, prášení, znečištění, únik do vody apod.).
 - h. Při činnostech, které by mohly negativně ovlivnit životní prostředí, je nezbytné požádat o souhlas oprávněného zástupce společnosti.
 - i. Při podezření na jakoukoliv ekologickou neshodu nebo havárii toto ihned ohlásit kterémukoliv vedoucímu pracovníkovi společnosti.