

PŘÍLOHA 2

Změnový list (Variace podle Pod-článku 13.3) – Záznam o změně závazku

|   |                                                                                     |                                  |
|---|-------------------------------------------------------------------------------------|----------------------------------|
| Označení/číslo původní Smlouvy:<br>Č.j.: 9474/SFDI/310183/22953/2022<br>CES SFDI 47/2022<br>Dílo: Rekonstrukce sídla SFDI II. | Další identifikace (Číslo SO/PS/<br>číslo Změny)<br>ASR / 012.52_Požární<br>ucpávky | Číslo Změnového listu:<br>012.52 |
|---|-------------------------------------------------------------------------------------|----------------------------------|

Správce stavby (případně Objednatel nad určitý finanční limit) a Zhotovitel výše uvedeného Díla se dohodli na uzavření tohoto Změnového listu: 012.52  
Objednatel: STÁTNÍ FOND DOPRAVNÍ INFRASTRUKTURY ,IČO: 708 56 508  
Správce stavby: SDRUŽENÍ REALSTAV+GARNETS+BMS – rekonstrukce budovy SFDI - REALSTAV MB spol. s r.o., IČ: 25685210 (první společník)  
Zhotovitel: GEOSAN GROUP A.S., IČ: 281 69 522

|   |                                                                          |
|---|--------------------------------------------------------------------------|
| Přílohy Změnového listu:<br>schválený návrh Zhotovitele na jakékoli potřebné modifikace harmonogramu<br>v souladu s Pod-článkem 8.3 [Harmonogram] a Doby pro dokončení: irrelevantní (změna nemá vliv na smluvní harmonogram)<br><br>(a) CN_ZL012.52_požární ucpávky<br>(b) Doklad o montáži a provozuschopnosti PBZ<br>(c) CN R.S.D. s.r.o. | Paré č. Příjemce<br><br>1 Objednatel<br>2 Správce stavby<br>3 Zhotovitel |
|---|--------------------------------------------------------------------------|

Iniciátor změny: Zhotovitel

Popis Změny:  
Počet ucpávek zahrnutých do DSPS (viz Kniha ucpávek) byl rozšířen z důvodů: 1. v rámci zpracování DPS bylo změněno PBŘ a budova SFDI byla rozdělena na více požárních úseků. 2. V rámci zapracování dodatečných požadavků OB do DPS (VZT v 1. PP, změna umístění TRF, zvýšení počtu okruhů ÚT, ...). Z tohoto důvodu byl navýšen počet prostupů stěnami oddělujícími jednotlivé požární úseky, a tedy i navýšeno množství skutečně provedených požárních ucpávek.

Zadavatel při přípravě ZD stavby postupoval s náležitou péčí, neboť vyhledal pomoc profesionála, který se veřejně hlásí k určitému povolání, je osobou autorizovanou a má tedy ve smyslu ustanovení platného občanského zákoníku povinnost jednat s odbornou péčí, s využitím svých nadprůměrných znalostí a dovedností a s takovou neobvyklou pečlivostí, jakou vyžaduje ona profese. Zadavatel tedy postupoval s náležitou péčí a nemohl tuto odchylku předvídat.

|                                                          |                        |                   |
|----------------------------------------------------------|------------------------|-------------------|
| Zařazení a posouzení zařazení podle ZZVZ: §222, odst. 6. |                        |                   |
| Údaje v Kč bez DPH:                                      |                        |                   |
| Cena vypuštěných prací                                   | Cena dodatečných prací | Saldo             |
|                                                          | 189 410,54             | <b>189 410,54</b> |

Podpis vyjadřuje schválení Variace a záznamu o změně závazku:  
Správce stavby (případně Objednatel nad určitý limit) a Zhotovitel se dohodli, že na výše uvedeném Díle dojde ke změnám, jež jsou podrobně popsány, zdůvodněny, dokladovány a oceněny v tomto Změnovém listu. Tento Změnový list je zároveň záznamem o změně závazku pro evidenční účely. Na důkaz toho připojují příslušné osoby oprávněné jednat jménem nebo v zastoupení Objednatele a Zhotovitele své podpisy.

|                                                      |                                    |                    |
|------------------------------------------------------|------------------------------------|--------------------|
| Zhotovitel                                           | Jméno:<br>[redacted]               | Datum<br>a podpis: |
| Správce stavby – technický dozor<br>stavebníka (TDS) | Jméno:<br>[redacted]               | Datum<br>a podpis: |
| Správce stavby                                       | Jméno:<br>[redacted]               | Datum<br>a podpis: |
| Objednatel (kalkulace)                               | Jméno:<br>Ing. Kamil Štrobl, Ph.D. | Datum<br>a podpis: |
| Objednatel                                           | Jméno:<br>Ing. Lucie Bartáková     | Datum<br>a podpis: |
|                                                      |                                    | Číslo paré:        |

|   |  |  |  |
|---|--|--|--|
| <div><div>SOUPIS PRACÍ - ZL 12.52</div><div><div>Stavba:</div><div>Rekonstrukce sídla SFDI II.</div></div><div><div>Objekt:</div><div>01 - Stavební úpravy</div></div><div><div>Soupis:</div><div>Ucpávky</div></div></div> |  |  |  |
|---|--|--|--|

| Číslo<br>prostupů                                       | Podlaží | Umístění | Prostupující<br>instalace | Rozměr<br>instalace | Počet instalací | Název produktu                                               | Požární odolnost/<br>Stav PBZ | J.cena DsPS | Cena celkem DsPS | Zařídění podle<br>ZvlP |
|---------------------------------------------------------|---------|----------|---------------------------|---------------------|-----------------|--------------------------------------------------------------|-------------------------------|-------------|------------------|------------------------|
| Náklady soupisu celkem                                  |         |          |                           |                     |                 |                                                              |                               |             | 189 410,54       |                        |
| Ucpávky                                                 |         |          |                           |                     |                 |                                                              |                               |             | 189 410,54       |                        |
| 82                                                      | 1.PP    | Stěna    | VZT                       | DN 125              | 1               | CFS CT protipožární nátěr                                    | EI 120 /<br>Provozuschopné    | 1 634,78 Kč | 1 634,78 Kč      | Pod.čl 13.1 d)         |
| Koordinační příražka 15% z CN firmy R.S.D. Group s.r.o. |         |          |                           |                     |                 |                                                              |                               |             |                  |                        |
| 77                                                      | 1.PP    | Stěna    | VZT                       | DN 125              | 1               | CFS CT protipožární nátěr                                    | EI 120 /<br>Provozuschopné    | 245,22 Kč   | 245,22 Kč        | Pod.čl 13.1 a)         |
| Koordinační příražka 15% z CN firmy R.S.D. Group s.r.o. |         |          |                           |                     |                 |                                                              |                               |             | 1 634,78 Kč      | Pod.čl 13.1 d)         |
|                                                         |         |          |                           |                     |                 |                                                              |                               |             | 245,22 Kč        | Pod.čl 13.1 a)         |
| 84                                                      | 1.PP    | Stěna    | VZT                       | DN 160              | 1               | CFS CT protipožární nátěr                                    | EI 120 /<br>Provozuschopné    | 1 967,39 Kč | 1 967,39 Kč      | Pod.čl 13.1 d)         |
| Koordinační příražka 15% z CN firmy R.S.D. Group s.r.o. |         |          |                           |                     |                 |                                                              |                               |             | 295,11 Kč        | Pod.čl 13.1 a)         |
| 95                                                      | 1.PP    | Stěna    | VZT                       | DN 160              | 1               | CFS CT protipožární nátěr                                    | EI 120 /<br>Provozuschopné    | 1 967,39 Kč | 1 967,39 Kč      | Pod.čl 13.1 d)         |
| Koordinační příražka 15% z CN firmy R.S.D. Group s.r.o. |         |          |                           |                     |                 |                                                              |                               |             | 295,11 Kč        | Pod.čl 13.1 a)         |
| 76                                                      | 1.PP    | Stěna    | VZT                       | DN 125              | 1               | CFS CT protipožární nátěr                                    | EI 120 /<br>Provozuschopné    | 1 634,78 Kč | 1 634,78 Kč      | Pod.čl 13.1 d)         |
| Koordinační příražka 15% z CN firmy R.S.D. Group s.r.o. |         |          |                           |                     |                 |                                                              |                               |             | 245,22 Kč        | Pod.čl 13.1 a)         |
| 135                                                     | 1.PP    | Stěna    | VZT                       | DN 160              | 1               | CFS CT protipožární nátěr                                    | EI 120                        | 1 967,39 Kč | 1 967,39 Kč      | Pod.čl 13.1 d)         |
| Koordinační příražka 15% z CN firmy R.S.D. Group s.r.o. |         |          |                           |                     |                 |                                                              |                               |             | 295,11 Kč        | Pod.čl 13.1 a)         |
| 138                                                     | 1.PP    | Stěna    | VZT                       | DN 160              | 1               | CFS CT protipožární nátěr                                    | EI 120 /<br>Provozuschopné    | 1 967,39 Kč | 1 967,39 Kč      | Pod.čl 13.1 d)         |
| Koordinační příražka 15% z CN firmy R.S.D. Group s.r.o. |         |          |                           |                     |                 |                                                              |                               |             | 295,11 Kč        | Pod.čl 13.1 a)         |
| 133                                                     | 1.PP    | Stěna    | VZT                       | DN 160              | 1               | CFS CT protipožární nátěr                                    | EI 60 /<br>Provozuschopné     | 1 967,39 Kč | 1 967,39 Kč      | Pod.čl 13.1 d)         |
| Koordinační příražka 15% z CN firmy R.S.D. Group s.r.o. |         |          |                           |                     |                 |                                                              |                               |             | 295,11 Kč        | Pod.čl 13.1 a)         |
| 134                                                     | 1.PP    | Stěna    | VZT                       | DN 160              | 1               | CFS CT protipožární nátěr                                    | EI 60 /<br>Provozuschopné     | 1 967,39 Kč | 1 967,39 Kč      | Pod.čl 13.1 d)         |
| Koordinační příražka 15% z CN firmy R.S.D. Group s.r.o. |         |          |                           |                     |                 |                                                              |                               |             | 295,11 Kč        | Pod.čl 13.1 a)         |
| 103                                                     | 1.PP    | Stěna    | VZT                       | DN 160              | 1               | CFS CT protipožární nátěr                                    | EI 60 /<br>Provozuschopné     | 1 967,39 Kč | 1 967,39 Kč      | Pod.čl 13.1 d)         |
| Koordinační příražka 15% z CN firmy R.S.D. Group s.r.o. |         |          |                           |                     |                 |                                                              |                               |             | 295,11 Kč        | Pod.čl 13.1 a)         |
| 104                                                     | 1.PP    | Stěna    | VZT                       | DN 160              | 1               | CFS CT protipožární nátěr                                    | EI 60 /<br>Provozuschopné     | 1 967,39 Kč | 1 967,39 Kč      | Pod.čl 13.1 d)         |
| Koordinační příražka 15% z CN firmy R.S.D. Group s.r.o. |         |          |                           |                     |                 |                                                              |                               |             | 295,11 Kč        | Pod.čl 13.1 a)         |
| 228                                                     | 1.PP    | Stěna    | VZT                       | DN 300              | 1               | CFS CT protipožární nátěr                                    | EI 60 /<br>Provozuschopné     | 2 526,09 Kč | 2 526,09 Kč      | Pod.čl 13.1 d)         |
| Koordinační příražka 15% z CN firmy R.S.D. Group s.r.o. |         |          |                           |                     |                 |                                                              |                               |             | 378,91 Kč        | Pod.čl 13.1 a)         |
| 92                                                      | 1.PP    | Stěna    | VZT                       | DN 280              | 1               | CFS CT protipožární nátěr                                    | EI 120 /<br>Provozuschopné    | 2 526,09 Kč | 2 526,09 Kč      | Pod.čl 13.1 d)         |
| Koordinační příražka 15% z CN firmy R.S.D. Group s.r.o. |         |          |                           |                     |                 |                                                              |                               |             | 378,91 Kč        | Pod.čl 13.1 a)         |
| 93                                                      | 1.PP    | Stěna    | VZT                       | DN 280              | 1               | CFS CT protipožární nátěr                                    | EI 120 /<br>Provozuschopné    | 2 526,09 Kč | 2 526,09 Kč      | Pod.čl 13.1 d)         |
| Koordinační příražka 15% z CN firmy R.S.D. Group s.r.o. |         |          |                           |                     |                 |                                                              |                               |             | 378,91 Kč        | Pod.čl 13.1 a)         |
| 100                                                     | 1.PP    | Stěna    | VZT                       | DN 125              | 1               | CFS CT protipožární nátěr                                    | EI 120 /<br>Provozuschopné    | 1 634,78 Kč | 1 634,78 Kč      | Pod.čl 13.1 d)         |
| Koordinační příražka 15% z CN firmy R.S.D. Group s.r.o. |         |          |                           |                     |                 |                                                              |                               |             | 245,22 Kč        | Pod.čl 13.1 a)         |
| 99                                                      | 1.PP    | Stěna    | VZT                       | DN 125              | 1               | CFS CT protipožární nátěr                                    | EI 120 /<br>Provozuschopné    | 1 634,78 Kč | 1 634,78 Kč      | Pod.čl 13.1 d)         |
| Koordinační příražka 15% z CN firmy R.S.D. Group s.r.o. |         |          |                           |                     |                 |                                                              |                               |             | 245,22 Kč        | Pod.čl 13.1 a)         |
| 252                                                     | 8.NP    | Strop    | VZT                       | 400*230             | 1               | CFS CT protipožární nátěr                                    | EI 60 /<br>Provozuschopné     | 1 778,26 Kč | 1 778,26 Kč      | Pod.čl 13.1 d)         |
| Koordinační příražka 15% z CN firmy R.S.D. Group s.r.o. |         |          |                           |                     |                 |                                                              |                               |             | 266,74 Kč        | Pod.čl 13.1 a)         |
| 251                                                     | 8.NP    | Strop    | VZT                       | 400*230             | 1               | CFS CT protipožární nátěr                                    | EI 60 /<br>Provozuschopné     | 1 778,26 Kč | 1 778,26 Kč      | Pod.čl 13.1 d)         |
| Koordinační příražka 15% z CN firmy R.S.D. Group s.r.o. |         |          |                           |                     |                 |                                                              |                               |             | 266,74 Kč        | Pod.čl 13.1 a)         |
| 255                                                     | 8.NP    | Strop    | VZT                       | 400*230             | 1               | CFS CT protipožární nátěr                                    | EI 60 /<br>Provozuschopné     | 1 778,26 Kč | 1 778,26 Kč      | Pod.čl 13.1 d)         |
| Koordinační příražka 15% z CN firmy R.S.D. Group s.r.o. |         |          |                           |                     |                 |                                                              |                               |             | 266,74 Kč        | Pod.čl 13.1 a)         |
| 253                                                     | 8.NP    | Strop    | VZT                       | 400*230             | 1               | CFS CT protipožární nátěr                                    | EI 60 /<br>Provozuschopné     | 1 778,26 Kč | 1 778,26 Kč      | Pod.čl 13.1 d)         |
| Koordinační příražka 15% z CN firmy R.S.D. Group s.r.o. |         |          |                           |                     |                 |                                                              |                               |             | 266,74 Kč        | Pod.čl 13.1 a)         |
| 254                                                     | 8.NP    | Strop    | VZT                       | 400*230             | 1               | CFS CT protipožární nátěr                                    | EI 60 /<br>Provozuschopné     | 1 778,26 Kč | 1 778,26 Kč      | Pod.čl 13.1 d)         |
| Koordinační příražka 15% z CN firmy R.S.D. Group s.r.o. |         |          |                           |                     |                 |                                                              |                               |             | 266,74 Kč        | Pod.čl 13.1 a)         |
| 213                                                     | 7.NP    | Strop    | Plastové potrubí          | DN 75               | 1               | CP 648E zpenující páska<br>10m, CFS CT protipožární<br>nátěr | EI 60 /<br>Provozuschopné     | 1 402,17 Kč | 1 402,17 Kč      | Pod.čl 13.1 d)         |
| Koordinační příražka 15% z CN firmy R.S.D. Group s.r.o. |         |          |                           |                     |                 |                                                              |                               |             | 210,33 Kč        | Pod.čl 13.1 a)         |
| 214                                                     | 7.NP    | Strop    | Plastové potrubí          | DN 50               | 1               | CP 648E zpenující páska<br>10m, CFS CT protipožární<br>nátěr | EI 60 /<br>Provozuschopné     | 1 163,04 Kč | 1 163,04 Kč      | Pod.čl 13.1 d)         |
| Koordinační příražka 15% z CN firmy R.S.D. Group s.r.o. |         |          |                           |                     |                 |                                                              |                               |             | 174,46 Kč        | Pod.čl 13.1 a)         |
| 212                                                     | 7.NP    | Strop    | Plastové potrubí          | DN 75               | 1               | CP 648E zpenující páska<br>10m, CFS CT protipožární<br>nátěr | EI 60 /<br>Provozuschopné     | 1 402,17 Kč | 1 402,17 Kč      | Pod.čl 13.1 d)         |
| Koordinační příražka 15% z CN firmy R.S.D. Group s.r.o. |         |          |                           |                     |                 |                                                              |                               |             | 210,33 Kč        | Pod.čl 13.1 a)         |
| 211                                                     | 7.NP    | Strop    | Plastové potrubí          | DN 75               | 1               | CP 648E zpenující páska<br>10m, CFS CT protipožární<br>nátěr | EI 60 /<br>Provozuschopné     | 1 402,17 Kč | 1 402,17 Kč      | Pod.čl 13.1 d)         |
| Koordinační příražka 15% z CN firmy R.S.D. Group s.r.o. |         |          |                           |                     |                 |                                                              |                               |             | 210,33 Kč        | Pod.čl 13.1 a)         |
| 216                                                     | 7.NP    | Strop    | Plastové potrubí          | DN 20               | 2               | CP 648E zpenující páska<br>10m, CFS CT protipožární<br>nátěr | EI 60 /<br>Provozuschopné     | 1 163,04 Kč | 2 326,09 Kč      | Pod.čl 13.1 d)         |
| Koordinační příražka 15% z CN firmy R.S.D. Group s.r.o. |         |          |                           |                     |                 |                                                              |                               |             | 174,46 Kč        | Pod.čl 13.1 a)         |
| 217                                                     | 7.NP    | Strop    | Plastové potrubí          | DN 110              | 1               | CP 648E zpenující páska<br>10m, CFS CT protipožární<br>nátěr | EI 60 /<br>Provozuschopné     | 1 905,43 Kč | 1 905,43 Kč      | Pod.čl 13.1 d)         |
| Koordinační příražka 15% z CN firmy R.S.D. Group s.r.o. |         |          |                           |                     |                 |                                                              |                               |             | 285,82 Kč        | Pod.čl 13.1 a)         |
| 223                                                     | 7.NP    | Strop    | Kovové potrubí            | DN 110              | 1               | CP 648E zpenující páska<br>10m, CFS CT protipožární<br>nátěr | EI 60 /<br>Provozuschopné     | 1 905,43 Kč | 1 905,43 Kč      | Pod.čl 13.1 d)         |

|                                                         |      |       |                                  |                    |    |                                                        |                         |
|---------------------------------------------------------|------|-------|----------------------------------|--------------------|----|--------------------------------------------------------|-------------------------|
| Koordinální příražka 15% z CN firmy R.S.D. Group s.r.o. |      |       |                                  |                    |    |                                                        |                         |
| 215                                                     | 7.NP | Strop | Plastové potrubí                 | DN 110,20, DN32(2) | 4  | CP 648E zpenující páska 10m, CFS CT protipožární nátěr | EI 60 / Provozuschopné  |
| Koordinální příražka 15% z CN firmy R.S.D. Group s.r.o. |      |       |                                  |                    |    |                                                        |                         |
| 210                                                     | 7.NP | Strop | Plastové potrubí                 | DN 75              | 1  | CP 648E zpenující páska 10m, CFS CT protipožární nátěr | EI 60 / Provozuschopné  |
| Koordinální příražka 15% z CN firmy R.S.D. Group s.r.o. |      |       |                                  |                    |    |                                                        |                         |
| 209                                                     | 7.NP | Strop | Plastové potrubí                 | DN 75              | 1  | CP 648E zpenující páska 10m, CFS CT protipožární nátěr | EI 60 / Provozuschopné  |
| Koordinální příražka 15% z CN firmy R.S.D. Group s.r.o. |      |       |                                  |                    |    |                                                        |                         |
| 207                                                     | 7.NP | Strop | Plastové potrubí                 | DN 75              | 1  | CP 648E zpenující páska 10m, CFS CT protipožární nátěr | EI 60 / Provozuschopné  |
| Koordinální příražka 15% z CN firmy R.S.D. Group s.r.o. |      |       |                                  |                    |    |                                                        |                         |
| 208                                                     | 7.NP | Strop | Plastové potrubí                 | DN 75              | 1  | CP 648E zpenující páska 10m, CFS CT protipožární nátěr | EI 60 / Provozuschopné  |
| Koordinální příražka 15% z CN firmy R.S.D. Group s.r.o. |      |       |                                  |                    |    |                                                        |                         |
| 224                                                     | 7.NP | Strop | Plastové potrubí                 | DN 75              | 1  | CP 648E zpenující páska 10m, CFS CT protipožární nátěr | EI 60 / Provozuschopné  |
| Koordinální příražka 15% z CN firmy R.S.D. Group s.r.o. |      |       |                                  |                    |    |                                                        |                         |
| 225                                                     | 7.NP | Strop | Plastové potrubí                 | DN 75              | 1  | CP 648E zpenující páska 10m, CFS CT protipožární nátěr | EI 60 / Provozuschopné  |
| Koordinální příražka 15% z CN firmy R.S.D. Group s.r.o. |      |       |                                  |                    |    |                                                        |                         |
| 222                                                     | 7.NP | Strop | Plastové potrubí                 | DN 20,32(2)        | 3  | CP 648E zpenující páska 10m, CFS CT protipožární nátěr | EI 60 / Provozuschopné  |
| Koordinální příražka 15% z CN firmy R.S.D. Group s.r.o. |      |       |                                  |                    |    |                                                        |                         |
| 221                                                     | 7.NP | Strop | Plastové potrubí                 | DN 110             | 2  | CP 648E zpenující páska 10m, CFS CT protipožární nátěr | EI 60 / Provozuschopné  |
| Koordinální příražka 15% z CN firmy R.S.D. Group s.r.o. |      |       |                                  |                    |    |                                                        |                         |
| 220                                                     | 7.NP | Strop | Plastové potrubí                 | DN 110             | 1  | CP 648E zpenující páska 10m, CFS CT protipožární nátěr | EI 60 / Provozuschopné  |
| Koordinální příražka 15% z CN firmy R.S.D. Group s.r.o. |      |       |                                  |                    |    |                                                        |                         |
| 219                                                     | 7.NP | Strop | Plastové potrubí                 | DN 110             | 1  | CP 648E zpenující páska 10m, CFS CT protipožární nátěr | EI 60 / Provozuschopné  |
| Koordinální příražka 15% z CN firmy R.S.D. Group s.r.o. |      |       |                                  |                    |    |                                                        |                         |
| 163                                                     | 1.PP | Stěna | Kabelová látka                   | 400*60             | 1  | CFS-B protipožární bandáž, CFS CT protipožární nátěr   | EI 120 / Provozuschopné |
| Koordinální příražka 15% z CN firmy R.S.D. Group s.r.o. |      |       |                                  |                    |    |                                                        |                         |
| 88                                                      | 1.PP | Stěna | Kovové potrubí                   | DN 70              | 2  | CFS CT protipožární nátěr                              | EI 120 / Provozuschopné |
| Koordinální příražka 15% z CN firmy R.S.D. Group s.r.o. |      |       |                                  |                    |    |                                                        |                         |
| 166                                                     | 2.NP | Strop | Kabelový svazek                  | DN 40              | 1  | CFS CT protipožární nátěr                              | EI 60 / Provozuschopné  |
| Koordinální příražka 15% z CN firmy R.S.D. Group s.r.o. |      |       |                                  |                    |    |                                                        |                         |
| 167                                                     | 2.NP | Strop | Kabel                            | DN 35 (6), DN20(6) | 12 | CFS CT protipožární nátěr                              | EI 60 / Provozuschopné  |
| Koordinální příražka 15% z CN firmy R.S.D. Group s.r.o. |      |       |                                  |                    |    |                                                        |                         |
| 168                                                     | 3.NP | Strop | Kabelový svazek                  | DN 40              | 1  | CFS CT protipožární nátěr                              | EI 60 / Provozuschopné  |
| Koordinální příražka 15% z CN firmy R.S.D. Group s.r.o. |      |       |                                  |                    |    |                                                        |                         |
| 169                                                     | 3.NP | Strop | Kabel                            | DN 35(5), DN20(5)  | 10 | CFS CT protipožární nátěr                              | EI 60 / Provozuschopné  |
| Koordinální příražka 15% z CN firmy R.S.D. Group s.r.o. |      |       |                                  |                    |    |                                                        |                         |
| 170                                                     | 4.NP | Strop | Kabel                            | DN 35(4), DN 20(4) | 8  | CFS CT protipožární nátěr                              | EI 60 / Provozuschopné  |
| Koordinální příražka 15% z CN firmy R.S.D. Group s.r.o. |      |       |                                  |                    |    |                                                        |                         |
| 171                                                     | 4.NP | Strop | Kabelový svazek                  | DN 40              | 1  | CFS CT protipožární nátěr                              | EI 60 / Provozuschopné  |
| Koordinální příražka 15% z CN firmy R.S.D. Group s.r.o. |      |       |                                  |                    |    |                                                        |                         |
| 172                                                     | 5.NP | Strop | Kabel                            | DN 32(3), DN20(3)  | 6  | CFS CT protipožární nátěr                              | EI 60 / Provozuschopné  |
| Koordinální příražka 15% z CN firmy R.S.D. Group s.r.o. |      |       |                                  |                    |    |                                                        |                         |
| 173                                                     | 5.NP | Strop | Kabelový svazek                  | DN 40              | 1  | CFS CT protipožární nátěr                              | EI 60 / Provozuschopné  |
| Koordinální příražka 15% z CN firmy R.S.D. Group s.r.o. |      |       |                                  |                    |    |                                                        |                         |
| 174                                                     | 5.NP | Strop | Kabelové chráničky               | DN 20              | 1  | CP 611A zpěňující tmel                                 | EI 60 / Provozuschopné  |
| Koordinální příražka 15% z CN firmy R.S.D. Group s.r.o. |      |       |                                  |                    |    |                                                        |                         |
| 175                                                     | 6.NP | Strop | Kabel                            | DN 35(2), DN20(2)  | 4  | CFS CT protipožární nátěr                              | EI 60 / Provozuschopné  |
| Koordinální příražka 15% z CN firmy R.S.D. Group s.r.o. |      |       |                                  |                    |    |                                                        |                         |
| 176                                                     | 6.NP | Strop | Kabelový svazek                  | DN 25              | 1  | CFS CT protipožární nátěr                              | EI 60 / Provozuschopné  |
| Koordinální příražka 15% z CN firmy R.S.D. Group s.r.o. |      |       |                                  |                    |    |                                                        |                         |
| 176                                                     | 6.NP | Strop | Kabelové chráničky               | DN 20              | 1  | CP 611A zpěňující tmel                                 | EI 60 / Provozuschopné  |
| Koordinální příražka 15% z CN firmy R.S.D. Group s.r.o. |      |       |                                  |                    |    |                                                        |                         |
| 96                                                      | 1.PP | Stěna | Kovové potrubí                   | DN 160(18)         | 18 | CFS CT protipožární nátěr                              | EI 120 / Provozuschopné |
| Koordinální příražka 15% z CN firmy R.S.D. Group s.r.o. |      |       |                                  |                    |    |                                                        |                         |
| 136                                                     | 1.PP | Strop | Kovové potrubí                   | DN 15              | 2  | CFS CT protipožární nátěr                              | EI 60 / Provozuschopné  |
| Koordinální příražka 15% z CN firmy R.S.D. Group s.r.o. |      |       |                                  |                    |    |                                                        |                         |
| 145                                                     | 5.NP | Strop | Kovové potrubí                   | DN 90              | 1  | CFS CT protipožární nátěr                              | EI 60 / Provozuschopné  |
| Koordinální příražka 15% z CN firmy R.S.D. Group s.r.o. |      |       |                                  |                    |    |                                                        |                         |
| 256                                                     | 8.NP | Stěna | Kovové potrubí v hořlavé izolaci | DN 40              | 1  | CP 611A zpěňující tmel, CFS CT protipožární nátěr      | EI 60 / Provozuschopné  |
| Koordinální příražka 15% z CN firmy R.S.D. Group s.r.o. |      |       |                                  |                    |    |                                                        |                         |
| 256                                                     | 8.NP | Stěna | Kovové potrubí                   | Dn 60              | 1  | CP 611A zpěňující tmel, CFS CT protipožární nátěr      | EI 60 / Provozuschopné  |
| Koordinální příražka 15% z CN firmy R.S.D. Group s.r.o. |      |       |                                  |                    |    |                                                        |                         |

|             |              |                |
|-------------|--------------|----------------|
| 285,82 Kč   | 285,82 Kč    | Pod.čl 13.1 a) |
| 1 163,04 Kč | 4 652,17 Kč  | Pod.čl 13.1 d) |
| 174,46 Kč   | 697,83 Kč    | Pod.čl 13.1 a) |
| 1 402,17 Kč | 1 402,17 Kč  | Pod.čl 13.1 d) |
| 210,33 Kč   | 210,33 Kč    | Pod.čl 13.1 a) |
| 1 402,17 Kč | 1 402,17 Kč  | Pod.čl 13.1 d) |
| 210,33 Kč   | 210,33 Kč    | Pod.čl 13.1 a) |
| 1 402,17 Kč | 1 402,17 Kč  | Pod.čl 13.1 d) |
| 210,33 Kč   | 210,33 Kč    | Pod.čl 13.1 a) |
| 1 402,17 Kč | 1 402,17 Kč  | Pod.čl 13.1 d) |
| 210,33 Kč   | 210,33 Kč    | Pod.čl 13.1 a) |
| 1 402,17 Kč | 1 402,17 Kč  | Pod.čl 13.1 d) |
| 210,33 Kč   | 210,33 Kč    | Pod.čl 13.1 a) |
| 1 402,17 Kč | 1 402,17 Kč  | Pod.čl 13.1 d) |
| 210,33 Kč   | 210,33 Kč    | Pod.čl 13.1 a) |
| 1 163,04 Kč | 3 489,13 Kč  | Pod.čl 13.1 d) |
| 174,46 Kč   | 523,37 Kč    | Pod.čl 13.1 a) |
| 1 905,43 Kč | 3 810,87 Kč  | Pod.čl 13.1 d) |
| 285,82 Kč   | 571,63 Kč    | Pod.čl 13.1 a) |
| 1 905,43 Kč | 1 905,43 Kč  | Pod.čl 13.1 d) |
| 285,82 Kč   | 285,82 Kč    | Pod.čl 13.1 a) |
| 1 905,43 Kč | 1 905,43 Kč  | Pod.čl 13.1 d) |
| 285,82 Kč   | 285,82 Kč    | Pod.čl 13.1 a) |
| 3 300,00 Kč | 3 300,00 Kč  | Pod.čl 13.1 d) |
| 495,00 Kč   | 495,00 Kč    | Pod.čl 13.1 a) |
| 2 376,09 Kč | 4 752,17 Kč  | Pod.čl 13.1 d) |
| 356,41 Kč   | 712,83 Kč    | Pod.čl 13.1 a) |
| 684,78 Kč   | 684,78 Kč    | Pod.čl 13.1 d) |
| 102,72 Kč   | 102,72 Kč    | Pod.čl 13.1 a) |
| 608,70 Kč   | 7 304,35 Kč  | Pod.čl 13.1 d) |
| 91,30 Kč    | 1 095,65 Kč  | Pod.čl 13.1 a) |
| 684,78 Kč   | 684,78 Kč    | Pod.čl 13.1 d) |
| 102,72 Kč   | 102,72 Kč    | Pod.čl 13.1 a) |
| 608,70 Kč   | 6 086,96 Kč  | Pod.čl 13.1 d) |
| 91,30 Kč    | 913,04 Kč    | Pod.čl 13.1 a) |
| 608,70 Kč   | 4 869,57 Kč  | Pod.čl 13.1 d) |
| 91,30 Kč    | 730,43 Kč    | Pod.čl 13.1 a) |
| 684,78 Kč   | 684,78 Kč    | Pod.čl 13.1 d) |
| 102,72 Kč   | 102,72 Kč    | Pod.čl 13.1 a) |
| 608,70 Kč   | 3 652,17 Kč  | Pod.čl 13.1 d) |
| 91,30 Kč    | 547,83 Kč    | Pod.čl 13.1 a) |
| 684,78 Kč   | 684,78 Kč    | Pod.čl 13.1 d) |
| 102,72 Kč   | 102,72 Kč    | Pod.čl 13.1 a) |
| 608,70 Kč   | 608,70 Kč    | Pod.čl 13.1 d) |
| 91,30 Kč    | 91,30 Kč     | Pod.čl 13.1 a) |
| 608,70 Kč   | 2 434,78 Kč  | Pod.čl 13.1 d) |
| 91,30 Kč    | 365,22 Kč    | Pod.čl 13.1 a) |
| 608,70 Kč   | 608,70 Kč    | Pod.čl 13.1 d) |
| 91,30 Kč    | 91,30 Kč     | Pod.čl 13.1 a) |
| 608,70 Kč   | 608,70 Kč    | Pod.čl 13.1 d) |
| 91,30 Kč    | 91,30 Kč     | Pod.čl 13.1 a) |
| 2 438,04 Kč | 43 884,78 Kč | Pod.čl 13.1 d) |
| 365,71 Kč   | 6 582,72 Kč  | Pod.čl 13.1 a) |
| 1 063,04 Kč | 2 126,09 Kč  | Pod.čl 13.1 d) |
| 159,46 Kč   | 318,91 Kč    | Pod.čl 13.1 a) |
| 1 313,04 Kč | 1 313,04 Kč  | Pod.čl 13.1 d) |
| 196,96 Kč   | 196,96 Kč    | Pod.čl 13.1 a) |
| 2 126,09 Kč | 2 126,09 Kč  | Pod.čl 13.1 d) |
| 318,91 Kč   | 318,91 Kč    | Pod.čl 13.1 a) |
| 2 376,09 Kč | 2 376,09 Kč  | Pod.čl 13.1 d) |
| 356,41 Kč   | 356,41 Kč    | Pod.čl 13.1 a) |

## **Doklad o montáži a kontrole provozuschopností PBZ Protipožárního těsnění prostupů instalací .**

**Dle § 6 a § 10 vyhlášky č. 246/2001 Sb., ve znění pozdějších předpisů, provedení montáže  
požárně bezpečnostního zařízení,**

(Soupis ucpávek)

Doklad o montáži a kontrole PBZ je vystaven jako součást předání dokončené akce, tedy jako osvědčení o jakosti dodávky zabezpečení nových protipožárních prostupů požárně dělicími konstrukcemi . Utěsnění prostupů bylo provedeno v souladu se zkušebními protokoly a technickými předpisy výrobce. Pro akci byly použity originální materiály Hilti, které byly skladovány v souladu s požadavky na dobu a způsob skladování. Realizaci provedly osoby výrobcem zaškolené. Na základě § 6 vyhlášky č. 246/2001 Sb., ve znění pozdějších předpisů, potvrzují, že montáž byla provedena naší firmou za dodržení podmínek vyplývajících z ověřené projektové dokumentace a za dodržení postupů stanovených v průvodní dokumentaci výrobce tohoto PBZ.

**AKCE:**

**STAVEBNÍ ÚPRAVY OBJEKTU SFDI Praha 9  
Sokolovská 1955/278, Praha 9**

**OBJEDNATEL:**

**GEOSAN GROUP a. s.**

sídlo: U Nemocnice 430, 280 02 Kolín III

IČO: 281 69 522, DIČ: CZ28169522

**PROVOZOVATEL:**

**STÁTNÍ FOND DOPRAVNÍ INFRASTRUKTURY  
Sokolovská 1955/278,  
190 00 Praha 9**

| Číslo<br>prostupů | Podlaží | Umístění | Prostupující<br>instalace | Rozměr<br>instalace | Počet<br>instalací | Název produktu                 | Požární odolnost/<br>Stav PBZ |
|-------------------|---------|----------|---------------------------|---------------------|--------------------|--------------------------------|-------------------------------|
| 1                 | 2.NP    | Strop    | Plastové potrubí          | DN 75               | 1                  | CP 648E zpěňující<br>páska 10m | EI 60 /<br>Provozuschné       |
| 2                 | 2.NP    | Strop    | Plastové potrubí          | DN 75               | 1                  | CFS CT<br>protipožární nátěr   | EI 60 /<br>Provozuschné       |
| 3                 | 2.NP    | Strop    | Plastové potrubí          | DN 75               | 1                  | CP 648E zpěňující<br>páska 10m | EI 60 /<br>Provozuschné       |
| 4                 | 2.NP    | Strop    | Plastové potrubí          | DN 75               | 1                  | CP 648E zpěňující<br>páska 10m | EI 60 /<br>Provozuschné       |
| 5                 | 2.NP    | Strop    | Plastové potrubí          | DN 75               | 1                  | CP 648E zpěňující<br>páska 10m | EI 60 /<br>Provozuschné       |
| 6                 | 2.NP    | Strop    | Plastové potrubí          | DN 75               | 1                  | CP 648E zpěňující<br>páska 10m | EI 60 /<br>Provozuschné       |
| 7                 | 2.NP    | Strop    | Plastové potrubí          | DN 75               | 1                  | CP 648E zpěňující<br>páska 10m | EI 60 /<br>Provozuschné       |
| 8                 | 2.NP    | Strop    | Plastové potrubí          | DN 75               | 1                  | CP 648E zpěňující<br>páska 10m | EI 60 /<br>Provozuschné       |
| 9                 | 2.NP    | Strop    | Plastové potrubí          | DN 32(2),20         | 3                  | CP 611A zpěňující<br>tmel      | EI 60 /<br>Provozuschné       |
| 10                | 2.NP    | Strop    | Plastové potrubí          | DN 75               | 1                  | CP 648E zpěňující<br>páska 10m | EI 60 /<br>Provozuschné       |
| 11                | 2.NP    | Strop    | Kovové potrubí            | DN 110              | 1                  | CFS CT<br>protipožární nátěr   | EI 60 /<br>Provozuschné       |
| 12                | 2.NP    | Strop    | Plastové potrubí          | DN 50               | 1                  | CP 648E zpěňující<br>páska 10m | EI 60 /<br>Provozuschné       |
| 13                | 2.NP    | Strop    | Plastové potrubí          | DN 75               | 1                  | CP 648E zpěňující<br>páska 10m | EI 60 /<br>Provozuschné       |
| 14                | 2.NP    | Strop    | Plastové potrubí          | DN 110              | 1                  | CP 648E zpěňující<br>páska 10m | EI 60 /<br>Provozuschné       |
| 15                | 2.NP    | Strop    | Plastové potrubí          | DN 110              | 1                  | CP 648E zpěňující<br>páska 10m | EI 60 /<br>Provozuschné       |
| 16                | 2.NP    | Strop    | Plastové potrubí          | DN 32(2),20         | 3                  | CP 648E zpěňující<br>páska 10m | EI 60 /<br>Provozuschné       |
| 17                | 2.NP    | Strop    | VZT                       | DN 320              | 1                  | CFS CT<br>protipožární nátěr   | EI 60 /<br>Provozuschné       |
| 18                | 3.NP    | Strop    | Kovové potrubí            | DN 110              | 1                  | CFS CT<br>protipožární nátěr   | EI 60 /<br>Provozuschné       |
|                   |         |          | Plastové potrubí          | DN 32(2),20         | 3                  | CP 648E zpěňující<br>páska 10m |                               |
| 19                | 3.NP    | Strop    | Plastové potrubí          | DN<br>110,32(2),20  | 4                  | CP 648E zpěňující<br>páska 10m | EI 60 /<br>Provozuschné       |
| 20                | 3.NP    | Strop    | Plastové potrubí          | DN 110              | 1                  | CP 648E zpěňující<br>páska 10m | EI 60 /<br>Provozuschné       |
| 21                | 3.NP    | Strop    | Plastové potrubí          | DN 110              | 1                  | CP 648E zpěňující<br>páska 10m | EI 60 /<br>Provozuschné       |
| 22                | 3.NP    | Strop    | Plastové potrubí          | DN 75               | 1                  | CP 648E zpěňující<br>páska 10m | EI 60 /<br>Provozuschné       |

|    |      |       |                  |                    |   |                                |                         |
|----|------|-------|------------------|--------------------|---|--------------------------------|-------------------------|
| 23 | 3.NP | Strop | Plastové potrubí | DN 75              | 1 | CFS CT<br>protipožární nátěr   | EI 60 /<br>Provozuschné |
| 24 | 3.NP | Strop | Plastové potrubí | DN 75              | 1 | CP 648E zpěňující<br>páska 10m | EI 60 /<br>Provozuschné |
| 25 | 3.NP | Strop | Plastové potrubí | DN 75              | 1 | CP 648E zpěňující<br>páska 10m | EI 60 /<br>Provozuschné |
| 26 | 3.NP | Strop | Plastové potrubí | DN 75              | 1 | CFS CT<br>protipožární nátěr   | EI 60 /<br>Provozuschné |
| 27 | 3.NP | Strop | Plastové potrubí | DN<br>110,32(2),20 | 4 | CP 648E zpěňující<br>páska 10m | EI 60 /<br>Provozuschné |
| 28 | 3.NP | Strop | Plastové potrubí | DN 75              | 1 | CP 648E zpěňující<br>páska 10m | EI 60 /<br>Provozuschné |
| 29 | 3.NP | Strop | Plastové potrubí | DN 75              | 1 | CP 648E zpěňující<br>páska 10m | EI 60 /<br>Provozuschné |
| 30 | 3.NP | Strop | Plastové potrubí | DN 75              | 1 | CP 648E zpěňující<br>páska 10m | EI 60 /<br>Provozuschné |
| 31 | 3.NP | Strop | Plastové potrubí | DN 75              | 1 | CP 648E zpěňující<br>páska 10m | EI 60 /<br>Provozuschné |
| 32 | 3.NP | Strop | Plastové potrubí | DN 20              | 3 | CFS CT<br>protipožární nátěr   | EI 60 /<br>Provozuschné |
| 33 | 3.NP | Strop | Plastové potrubí | DN 50              | 1 | CP 648E zpěňující<br>páska 10m | EI 60 /<br>Provozuschné |
| 34 | 3.NP | Strop | Plastové potrubí | DN 50              | 1 | CP 648E zpěňující<br>páska 10m | EI 60 /<br>Provozuschné |
| 35 | 3.NP | Strop | Plastové potrubí | DN 110             | 1 | CP 648E zpěňující<br>páska 10m | EI 60 /<br>Provozuschné |
| 36 | 3.NP | Strop | Plastové potrubí | DN 110             | 1 | CP 648E zpěňující<br>páska 10m | EI 60 /<br>Provozuschné |
| 37 | 3.NP | Strop | Plastové potrubí | DN 110             | 1 | CP 648E zpěňující<br>páska 10m | EI 60 /<br>Provozuschné |
| 38 | 3.NP | Strop | Plastové potrubí | DN 32(2),20        | 3 | CP 648E zpěňující<br>páska 10m | EI 60 /<br>Provozuschné |
| 39 | 3.NP | Strop | Plastové potrubí | DN 75              | 1 | CP 648E zpěňující<br>páska 10m | EI 60 /<br>Provozuschné |
| 40 | 3.NP | Strop | Kovové potrubí   | DN 30              | 2 | CFS CT<br>protipožární nátěr   | EI 60 /<br>Provozuschné |
| 41 | 2.NP | Strop | Plastové potrubí | DN 110             | 1 | CP 648E zpěňující<br>páska 10m | EI 60 /<br>Provozuschné |
| 42 | 2.NP | Strop | Plastové potrubí | DN 32(2),20        | 3 | CP 648E zpěňující<br>páska 10m | EI 60 /<br>Provozuschné |
| 43 | 2.NP | Strop | Plastové potrubí | DN 20              | 3 | CP 648E zpěňující<br>páska 10m | EI 60 /<br>Provozuschné |
| 44 | 4.NP | Strop | Plastové potrubí | DN 110,32(2),20    | 4 | CP 648E zpěňující<br>páska 10m | EI 60 /<br>Provozuschné |
| 45 | 4.NP | Strop | Kovové potrubí   | DN 110             | 1 | CFS CT<br>protipožární nátěr   | EI 60 /<br>Provozuschné |
| 46 | 4.NP | Strop | Kovové potrubí   | DN 110             | 1 | CFS CT<br>protipožární nátěr   | EI 60 /<br>Provozuschné |

|    |      |       |                  |              |   |                              |                         |
|----|------|-------|------------------|--------------|---|------------------------------|-------------------------|
| 47 | 4.NP | Strop | Plastové potrubí | DN 25(2),20  | 3 | CP 648E zpěňující páska 10m  | EI 60 /<br>Provozuschné |
| 48 | 4.NP | Strop | Plastové potrubí | DN 110       | 1 | CP 648E zpěňující páska 10m  | EI 60 /<br>Provozuschné |
| 49 | 4.NP | Strop | Plastové potrubí | DN 75        | 1 | CP 648E zpěňující páska 10m  | EI 60 /<br>Provozuschné |
| 50 | 4.NP | Strop | Plastové potrubí | DN 110       | 1 | CP 648E zpěňující páska 10m  | EI 60 /<br>Provozuschné |
| 51 | 4.NP | Strop | Plastové potrubí | DN 75        | 1 | CP 648E zpěňující páska 10m  | EI 60 /<br>Provozuschné |
| 52 | 4.NP | Strop | Plastové potrubí | DN 75        | 1 | CP 648E zpěňující páska 10m  | EI 60 /<br>Provozuschné |
| 53 | 4.NP | Strop | Plastové potrubí | DN 75        | 1 | CP 648E zpěňující páska 10m  | EI 60 /<br>Provozuschné |
| 54 | 4.NP | Strop | Plastové potrubí | DN 75        | 1 | CP 648E zpěňující páska 10m  | EI 60 /<br>Provozuschné |
| 55 | 4.NP | Strop | Plastové potrubí | DN 75        | 1 | CP 648E zpěňující páska 10m  | EI 60 /<br>Provozuschné |
| 56 | 4.NP | Strop | Plastové potrubí | DN 75        | 1 | CP 648E zpěňující páska 10m  | EI 60 /<br>Provozuschné |
| 57 | 4.NP | Strop | Plastové potrubí | DN 75        | 1 | CP 648E zpěňující páska 10m  | EI 60 /<br>Provozuschné |
| 58 | 4.NP | Strop | Plastové potrubí | DN 75        | 1 | CP 648E zpěňující páska 10m  | EI 60 /<br>Provozuschné |
| 59 | 4.NP | Strop | Plastové potrubí | DN 75        | 1 | CP 648E zpěňující páska 10m  | EI 60 /<br>Provozuschné |
|    |      |       | Kabelový svazek  | DN 30        | 1 | CFS CT<br>protipožární nátěr |                         |
| 60 | 4.NP | Strop | Plastové potrubí | DN 110,20(2) | 3 | CP 648E zpěňující páska 10m  | EI 60 /<br>Provozuschné |
| 61 | 4.NP | Strop | Plastové potrubí | DN 75        | 1 | CP 648E zpěňující páska 10m  | EI 60 /<br>Provozuschné |
| 62 | 4.NP | Strop | Plastové potrubí | DN 75        | 1 | CP 648E zpěňující páska 10m  | EI 60 /<br>Provozuschné |
| 63 | 4.NP | Strop | Plastové potrubí | DN 110       | 1 | CP 648E zpěňující páska 10m  | EI 60 /<br>Provozuschné |
| 64 | 4.NP | Strop | Plastové potrubí | DN 32(2),20  | 3 | CP 648E zpěňující páska 10m  | EI 60 /<br>Provozuschné |
| 65 | 4.NP | Strop | Kovové potrubí   | DN 110       | 1 | CFS CT<br>protipožární nátěr | EI 60 /<br>Provozuschné |
| 66 | 4.NP | Strop | Kovové potrubí   | DN 110       | 1 | CFS CT<br>protipožární nátěr | EI 60 /<br>Provozuschné |
| 67 | 4.NP | Strop | Kovové potrubí   | DN 110       | 1 | CFS CT<br>protipožární nátěr | EI 60 /<br>Provozuschné |
| 68 | 4.NP | Strop | Plastové potrubí | DN 110       | 1 | CP 648E zpěňující páska 10m  | EI 60 /<br>Provozuschné |
| 69 | 4.NP | Strop | Kovové potrubí   | DN 110       | 1 | CFS CT<br>protipožární nátěr | EI 60 /<br>Provozuschné |

|    |      |       |                                     |                   |   |                                |                            |
|----|------|-------|-------------------------------------|-------------------|---|--------------------------------|----------------------------|
| 70 | 4.NP | Strop | Kovové potrubí                      | DN 110            | 1 | CFS CT<br>protipožární nátěr   | EI 60 /<br>Provozuschopné  |
| 71 | 1.NP | Strop | Plastové potrubí                    | DN 75             | 1 | CP 648E zpěňující<br>páska 10m | EI 60 /<br>Provozuschopné  |
| 72 | 1.NP | Strop | Plastové potrubí                    | DN 75             | 1 | CP 648E zpěňující<br>páska 10m | EI 60 /<br>Provozuschopné  |
| 73 | 1.NP | Strop | Plastové potrubí                    | DN 75             | 1 | CP 648E zpěňující<br>páska 10m | EI 60 /<br>Provozuschopné  |
| 74 | 3.NP | Strop | VZT                                 | DN 320            | 1 | CFS CT<br>protipožární nátěr   | EI 60 /<br>Provozuschopné  |
| 75 | 1.PP | Strop | Kovové potrubí                      | DN 15             | 2 | CFS CT<br>protipožární nátěr   | EI 60 /<br>Provozuschopné  |
| 76 | 1.PP | Stěna | VZT                                 | DN 125            | 1 | CFS CT<br>protipožární nátěr   | EI 120 /<br>Provozuschopné |
| 77 | 1.PP | Stěna | VZT                                 | DN 125            | 1 | CFS CT<br>protipožární nátěr   | EI 120 /<br>Provozuschopné |
| 78 | 1.PP | Strop | Kovové potrubí<br>v hořlavé izolaci | DN 15             | 2 | CP 611A zpěňující<br>tmel      | EI 60 /<br>Provozuschopné  |
| 79 | 1.PP | Strop | Kovové potrubí<br>v hořlavé izolaci | DN 15             | 2 | CP 611A zpěňující<br>tmel      | EI 60 /<br>Provozuschopné  |
| 80 | 1.PP | Strop | Plastové potrubí                    | DN 20             | 2 | CP 611A zpěňující<br>tmel      | EI 60 /<br>Provozuschopné  |
|    |      |       | Kovové potrubí<br>v hořlavé izolaci | DN 15             | 2 |                                |                            |
| 81 | 1.PP | Strop | Kovové potrubí<br>v hořlavé izolaci | DN 15             | 2 | CP 611A zpěňující<br>tmel      | EI 60 /<br>Provozuschopné  |
| 82 | 1.PP | Stěna | VZT                                 | DN 125            | 1 | CFS CT<br>protipožární nátěr   | EI 120 /<br>Provozuschopné |
| 83 | 1.PP | Stěna | Kovové potrubí                      | DN 80(2),DN 70(1) | 4 | CFS CT<br>protipožární nátěr   | EI 120 /<br>Provozuschopné |
| 84 | 1.PP | Stěna | VZT                                 | DN 160            | 1 | CFS CT<br>protipožární nátěr   | EI 120 /<br>Provozuschopné |
| 85 | 1.PP | Strop | Plastové potrubí                    | DN 75             | 1 | CFS-C EL flexibilní<br>manžeta | EI 60 /<br>Provozuschopné  |
| 86 | 1.PP | Strop | Kovové potrubí<br>v hořlavé izolaci | DN 15             | 2 | CP 611A zpěňující<br>tmel      | EI 60 /<br>Provozuschopné  |
| 87 | 1.PP | Stěna | VZT                                 | DN 125            | 1 | CFS CT<br>protipožární nátěr   | EI 60 /<br>Provozuschopné  |
| 88 | 1.PP | Stěna | Kovové potrubí                      | DN 70             | 2 | CFS CT<br>protipožární nátěr   | EI 120 /<br>Provozuschopné |
| 89 | 1.PP | Stěna | Kabelové<br>chráničky               | 20*20             | 1 | CP 611A zpěňující<br>tmel      | EI 120 /<br>Provozuschopné |
| 90 | 1.PP | Stěna | Kovové potrubí<br>v hořlavé izolaci | DN 70             | 2 | CP 611A zpěňující<br>tmel      | EI 120 /<br>Provozuschopné |
| 91 | 1.PP | Stěna | Kabelové<br>chráničky               | 20*20             | 1 | CP 611A zpěňující<br>tmel      | EI 120 /<br>Provozuschopné |
| 92 | 1.PP | Stěna | VZT                                 | DN 280            | 1 | CFS CT<br>protipožární nátěr   | EI 120 /<br>Provozuschopné |

|     |      |       |                       |                                      |    |                                                            |                            |
|-----|------|-------|-----------------------|--------------------------------------|----|------------------------------------------------------------|----------------------------|
| 93  | 1.PP | Stěna | VZT                   | DN 280                               | 1  | CFS CT<br>protipožární nátěr                               | EI 120 /<br>Provozuschopné |
| 94  | 1.PP | Strop | Plastové potrubí      | DN 75                                | 1  | CFS-C EL flexibilní<br>manžeta                             | EI 60 /<br>Provozuschopné  |
| 95  | 1.PP | Stěna | Kovové potrubí        | DN 70                                | 4  | CFS CT<br>protipožární nátěr                               | EI 120 /<br>Provozuschopné |
|     |      |       | VZT                   | DN 160                               | 1  |                                                            |                            |
| 96  | 1.PP | Stěna | Kovové potrubí        | DN 160(4),<br>DN 120(6),<br>DN 80(4) | 14 | CFS CT<br>protipožární nátěr                               | EI 120 /<br>Provozuschopné |
| 97  | 1.PP | Stěna | VZT                   | DN 125                               | 1  | CFS CT<br>protipožární nátěr                               | EI 60 /<br>Provozuschopné  |
| 98  | 1.PP | Stěna | Kabelové<br>chráničky | DN 90                                | 1  | CFS-B protipožární<br>bandáž, CFS CT<br>protipožární nátěr | EI 60 /<br>Provozuschopné  |
|     |      |       | Kabel                 | DN 40,20                             | 2  |                                                            |                            |
| 99  | 1.PP | Stěna | VZT                   | DN 125                               | 1  | CFS CT<br>protipožární nátěr                               | EI 120 /<br>Provozuschopné |
| 100 | 1.PP | Stěna | VZT                   | DN 125                               | 1  | CFS CT<br>protipožární nátěr                               | EI 120 /<br>Provozuschopné |
| 101 | 1.PP | Strop | Plastové potrubí      | DN 110                               | 1  | CFS CT<br>protipožární nátěr                               | EI 60 /<br>Provozuschopné  |
| 102 | 1.PP | Stěna | VZT                   | DN 125                               | 1  | CFS CT<br>protipožární nátěr                               | EI 60 /<br>Provozuschopné  |
| 103 | 1.PP | Stěna | VZT                   | DN 160                               | 1  | CFS CT<br>protipožární nátěr                               | EI 60 /<br>Provozuschopné  |
| 104 | 1.PP | Stěna | VZT                   | DN 160                               | 1  | CFS CT<br>protipožární nátěr                               | EI 60 /<br>Provozuschopné  |
| 105 | 1.PP | Strop | Plastové potrubí      | DN 20(2),32                          | 3  | CP 611A zpěňující<br>tmel                                  | EI 60 /<br>Provozuschopné  |
| 106 | 1.PP | Strop | Plastové potrubí      | DN 32,20                             | 2  | CP 611A zpěňující<br>tmel                                  | EI 60 /<br>Provozuschopné  |
| 107 | 1.PP | Strop | Plastové potrubí      | DN 32,20                             | 2  | CP 611A zpěňující<br>tmel                                  | EI 60 /<br>Provozuschopné  |
| 108 | 1.PP | Stěna | Kovové potrubí        | DN 160(4),DN120<br>(16),80(2)        | 22 | CFS CT<br>protipožární nátěr                               | EI 120 /<br>Provozuschopné |
| 109 | 1.PP | Strop | Plastové potrubí      | DN 110                               | 1  | CFS-C EL flexibilní<br>manžeta                             | EI 60 /<br>Provozuschopné  |
| 110 | 1.PP | Strop | Plastové potrubí      | DN 32,20                             | 2  | CP 611A zpěňující<br>tmel                                  | EI 60 /<br>Provozuschopné  |
| 111 | 1.PP | Strop | Plastové potrubí      | DN 110                               | 1  | CFS-C EL flexibilní<br>manžeta                             | EI 60 /<br>Provozuschopné  |
| 112 | 1.PP | Strop | Kovové potrubí        | DN 50                                | 2  | CFS CT<br>protipožární nátěr                               | EI 60 /<br>Provozuschopné  |
| 113 | 1.PP | Strop | Kovové potrubí        | DN 75                                | 2  | CFS CT<br>protipožární nátěr                               | EI 60 /<br>Provozuschopné  |
| 114 | 1.PP | Strop | Plastové potrubí      | DN 32(2),20(1)                       | 3  | CP 611A zpěňující<br>tmel                                  | EI 60 /<br>Provozuschopné  |

|     |      |       |                  |        |   |                              |                            |
|-----|------|-------|------------------|--------|---|------------------------------|----------------------------|
| 115 | 1.PP | Strop | Kovové potrubí   | DN 70  | 1 | CFS CT<br>protipožární nátěr | EI 60 /<br>Provozuschnpné  |
| 116 | 1.PP | Strop | Kovové potrubí   | DN 50  | 2 | CFS CT<br>protipožární nátěr | EI 60 /<br>Provozuschnpné  |
| 117 | 1.PP | Strop | Plastové potrubí | DN 32  | 2 | CP 611A zpěňující<br>tmel    | EI 60 /<br>Provozuschnpné  |
| 118 | 1.PP | Strop | Kovové potrubí   | DN 50  | 2 | CFS CT<br>protipožární nátěr | EI 60 /<br>Provozuschnpné  |
| 119 | 1.PP | Strop | Kovové potrubí   | DN 75  | 2 | CFS CT<br>protipožární nátěr | EI 60 /<br>Provozuschnpné  |
| 120 | 1.PP | Strop | Plastové potrubí | DN 20  | 1 | CP 611A zpěňující<br>tmel    | EI 60 /<br>Provozuschnpné  |
| 121 | 1.PP | Strop | Plastové potrubí | DN 20  | 2 | CP 611A zpěňující<br>tmel    | EI 60 /<br>Provozuschnpné  |
| 122 | 1.PP | Strop | Kovové potrubí   | DN 15  | 2 | CFS CT<br>protipožární nátěr | EI 60 /<br>Provozuschnpné  |
| 123 | 1.PP | Strop | Kovové potrubí   | DN 50  | 2 | CFS CT<br>protipožární nátěr | EI 60 /<br>Provozuschnpné  |
| 124 | 1.PP | Strop | Kovové potrubí   | DN 50  | 2 | CFS CT<br>protipožární nátěr | EI 60 /<br>Provozuschnpné  |
| 125 | 1.PP | Strop | Kovové potrubí   | DN 50  | 2 | CFS CT<br>protipožární nátěr | EI 60 /<br>Provozuschnpné  |
| 126 | 1.PP | Strop | Kovové potrubí   | DN 15  | 2 | CFS CT<br>protipožární nátěr | EI 60 /<br>Provozuschnpné  |
| 127 | 1.PP | Strop | Kovové potrubí   | DN 50  | 2 | CFS CT<br>protipožární nátěr | EI 60 /<br>Provozuschnpné  |
| 128 | 1.PP | Stěna | Kovové potrubí   | DN 15  | 1 | CFS CT<br>protipožární nátěr | EI 120                     |
| 129 | 1.PP | Stěna | Kovové potrubí   | DN 15  | 1 | CFS CT<br>protipožární nátěr | EI 120                     |
| 130 | 1.PP | Strop | Kovové potrubí   | DN 15  | 2 | CFS CT<br>protipožární nátěr | EI 60 /<br>Provozuschnpné  |
| 131 | 1.PP | Strop | Kovové potrubí   | DN 15  | 2 | CFS CT<br>protipožární nátěr | EI 60 /<br>Provozuschnpné  |
| 132 | 1.PP | Strop | Kovové potrubí   | DN 50  | 2 | CFS CT<br>protipožární nátěr | EI 60 /<br>Provozuschnpné  |
| 133 | 1.PP | Stěna | VZT              | DN 160 | 1 | CFS CT<br>protipožární nátěr | EI 60 /<br>Provozuschnpné  |
| 134 | 1.PP | Stěna | VZT              | DN 160 | 1 | CFS CT<br>protipožární nátěr | EI 60 /<br>Provozuschnpné  |
| 135 | 1.PP | Stěna | VZT              | DN 160 | 1 | CFS CT<br>protipožární nátěr | EI 120                     |
| 136 | 1.PP | Strop | Kovové potrubí   | DN 15  | 2 | CFS CT<br>protipožární nátěr | EI 60 /<br>Provozuschnpné  |
| 137 | 1.PP | Stěna | VZT              | DN 160 | 1 | CFS CT<br>protipožární nátěr | EI 120 /<br>Provozuschnpné |
| 138 | 1.PP | Stěna | VZT              | DN 160 | 1 | CFS CT<br>protipožární nátěr | EI 120 /<br>Provozuschnpné |

|     |      |       |                                     |                        |   |                                                                                             |                           |
|-----|------|-------|-------------------------------------|------------------------|---|---------------------------------------------------------------------------------------------|---------------------------|
| 139 | 1.PP | Strop | Plastové potrubí                    | DN 50                  | 1 | CFS-C EL flexibilní manžeta                                                                 | EI 60 /<br>Provozuschnpné |
| 140 | 1.PP | Strop | Kovové potrubí                      | DN 50                  | 2 | CFS CT<br>protipožární nátěr                                                                | EI 60 /<br>Provozuschnpné |
| 141 | 2.NP | Strop | Kovové potrubí                      | DN 90                  | 1 | CFS CT<br>protipožární nátěr                                                                | EI 60 /<br>Provozuschnpné |
| 142 | 3.NP | Strop | Kovové potrubí                      | DN 90                  | 1 | CFS CT<br>protipožární nátěr                                                                | EI 60 /<br>Provozuschnpné |
| 143 | 4.NP | Strop | Kovové potrubí                      | DN 90                  | 1 | CFS CT<br>protipožární nátěr                                                                | EI 60 /<br>Provozuschnpné |
| 144 | 4.NP | Strop | VZT                                 | DN 320                 | 1 | CFS CT<br>protipožární nátěr                                                                | EI 60 /<br>Provozuschnpné |
| 145 | 5.NP | Strop | Kovové potrubí                      | DN 90                  | 1 | CFS CT<br>protipožární nátěr                                                                | EI 60 /<br>Provozuschnpné |
| 146 | 2.NP | Stěna | Kovové potrubí<br>v hořlavé izolaci | DN 45, Dn 60,<br>DN 30 | 3 | CFS CT<br>protipožární<br>nátěr, CP 611A<br>zpěňující tmel,<br>CFS-B protipožární<br>bandáž | EI 60 /<br>Provozuschnpné |
|     |      |       | Kabel                               | DN 5, DN 10            | 3 |                                                                                             |                           |
| 147 | 3.NP | Stěna | Kovové potrubí<br>v hořlavé izolaci | DN 45, DN 30,<br>Dn 60 | 3 | CP 611A zpěňující<br>tmel                                                                   | EI 60 /<br>Provozuschnpné |
|     |      |       | Kabel                               | DN 10                  | 1 |                                                                                             |                           |
| 148 | 4.NP | Stěna | Kovové potrubí<br>v hořlavé izolaci | DN 45, DN 30,<br>Dn 60 | 3 | CP 611A zpěňující<br>tmel                                                                   | EI 60 /<br>Provozuschnpné |
|     |      |       | Kabel                               | DN 10(2),5             | 3 |                                                                                             |                           |
| 149 | 1.NP | Strop | VZT                                 | 440*1700               | 1 | CFS CT<br>protipožární nátěr                                                                | EI 60 /<br>Provozuschnpné |
|     |      |       | Kovové potrubí                      | DN 90                  | 1 |                                                                                             |                           |
| 150 | 2.NP | Stěna | Kabel                               | DN 10                  | 1 | CFS CT<br>protipožární nátěr                                                                | EI 60 /<br>Provozuschnpné |
| 151 | 2.NP | Stěna | Kabel                               | DN 20                  | 2 | CFS CT<br>protipožární nátěr                                                                | EI 60 /<br>Provozuschnpné |
| 152 | 2.NP | Stěna | Kabel                               | DN 20                  | 2 | CFS CT<br>protipožární nátěr                                                                | EI 60 /<br>Provozuschnpné |
| 153 | 2.NP | Stěna | Kabel                               | DN 10                  | 1 | CFS CT<br>protipožární nátěr                                                                | EI 60 /<br>Provozuschnpné |
| 154 | 2.NP | Stěna | Kabelové<br>chráničky               | DN 20                  | 2 | CP 611A zpěňující<br>tmel                                                                   | EI 60 /<br>Provozuschnpné |
| 155 | 3.NP | Stěna | Kabel                               | DN 20                  | 2 | CFS CT<br>protipožární nátěr                                                                | EI 60 /<br>Provozuschnpné |
| 156 | 3.NP | Stěna | Kabel                               | DN 10                  | 1 | CFS CT<br>protipožární nátěr                                                                | EI 60 /<br>Provozuschnpné |
| 157 | 3.NP | Stěna | Kabelové<br>chráničky               | DN 20                  | 1 | CP 611A zpěňující<br>tmel                                                                   | EI 60 /<br>Provozuschnpné |
| 158 | 3.NP | Stěna | Kabel                               | DN 20                  | 2 | CFS CT<br>protipožární nátěr                                                                | EI 60 /<br>Provozuschnpné |
| 159 | 3.NP | Stěna | Kabel                               | DN 10                  | 2 | CFS CT<br>protipožární nátěr                                                                | EI 60 /<br>Provozuschnpné |

|     |      |       |                    |                       |    |                                                            |                           |
|-----|------|-------|--------------------|-----------------------|----|------------------------------------------------------------|---------------------------|
| 160 | 4.NP | Stěna | Kabel              | DN 20                 | 2  | CFS CT<br>protipožární nátěr                               | EI 60 /<br>Provozuschnpé  |
| 161 | 4.NP | Stěna | Kabel              | DN 20                 | 2  | CFS CT<br>protipožární nátěr                               | EI 60 /<br>Provozuschnpé  |
| 162 | 4.NP | Stěna | Kabelový svazek    | DN 20                 | 1  | CFS CT<br>protipožární nátěr                               | EI 60 /<br>Provozuschnpé  |
| 163 | 1.PP | Stěna | Kabelové chráničky | DN 90                 | 1  | CFS-B protipožární<br>bandáž, CFS CT<br>protipožární nátěr | EI 120 /<br>Provozuschnpé |
|     |      |       | Plastové potrubí   | DN 50                 | 2  |                                                            |                           |
|     |      |       | Kabelová lávka     | 400*60                | 1  |                                                            |                           |
| 164 | 1.PP | Stěna | Kabelové chráničky | DN 20,40              | 2  | CP 611A zpěňující<br>tmel                                  | EI 120/<br>Provozuschnpé  |
| 165 | 1.PP | Stěna | Kovové potrubí     | DN 90                 | 1  | CFS CT<br>protipožární nátěr                               | EI 120/<br>Provozuschnpé  |
| 166 | 2.NP | Strop | Kabelový svazek    | DN 40                 | 1  | CFS CT<br>protipožární nátěr                               | EI 60/ Provozuschnpé      |
| 167 | 2.NP | Strop | Kabel              | DN 35 (6),<br>DN20(6) | 12 | CFS CT<br>protipožární nátěr                               | EI 60/ Provozuschnpé      |
| 168 | 3.NP | Strop | Kabelový svazek    | DN 40                 | 1  | CFS CT<br>protipožární nátěr                               | EI 60/ Provozuschnpé      |
| 169 | 3.NP | Strop | Kabel              | DN 35(5),<br>DN20(5)  | 10 | CFS CT<br>protipožární nátěr                               | EI 60/ Provozuschnpé      |
| 170 | 4.NP | Strop | Kabel              | DN 35(4),<br>DN 20(4) | 8  | CFS CT<br>protipožární nátěr                               | EI 60/ Provozuschnpé      |
| 171 | 4.NP | Strop | Kabelový svazek    | DN 40                 | 1  | CFS CT<br>protipožární nátěr                               | EI 60/ Provozuschnpé      |
| 172 | 5.NP | Strop | Kabel              | DN 32(3),<br>DN20(3)  | 6  | CFS CT<br>protipožární nátěr                               | EI 60/ Provozuschnpé      |
| 173 | 5.NP | Strop | Kabelový svazek    | DN 40                 | 1  | CFS CT<br>protipožární nátěr                               | EI 60/ Provozuschnpé      |
| 174 | 5.NP | Strop | Kabelové chráničky | DN 20                 | 1  | CP 611A zpěňující<br>tmel                                  | EI 60/ Provozuschnpé      |
| 175 | 6.NP | Strop | Kabel              | DN 35(2),<br>DN20(2)  | 4  | CFS CT<br>protipožární nátěr                               | EI 60/ Provozuschnpé      |
| 176 | 6.NP | Strop | Kabelový svazek    | DN 25                 | 1  | CFS CT<br>protipožární nátěr                               | EI 60/ Provozuschnpé      |
|     |      |       | Kabelové chráničky | DN 20                 | 1  | CP 611A zpěňující<br>tmel                                  |                           |
| 177 | 1.NP | Strop | Kabel              | DN 35(7),<br>DN20(7)  | 14 | CFS CT<br>protipožární nátěr                               | EI 60/ Provozuschnpé      |
| 178 | 1.NP | Strop | Kabelový svazek    | DN 25                 | 1  | CFS CT<br>protipožární nátěr                               | EI 60/ Provozuschnpé      |
| 179 | 2.NP | Stěna | Kabel              | DN 5                  | 1  | CFS CT<br>protipožární nátěr                               | EI 60/ Provozuschnpé      |
| 180 | 3.NP | Stěna | Kabel              | DN 5                  | 1  | CFS CT<br>protipožární nátěr                               | EI 60/ Provozuschnpé      |
| 181 | 4.NP | Stěna | Kabel              | DN 5                  | 1  | CFS CT<br>protipožární nátěr                               | EI 60/ Provozuschnpé      |

|     |      |       |                       |        |   |                              |                       |
|-----|------|-------|-----------------------|--------|---|------------------------------|-----------------------|
| 182 | 5.NP | Stěna | Kabel                 | DN 5   | 1 | CFS CT<br>protipožární nátěr | EI 60/ Provozuschočné |
| 183 | 6.NP | Stěna | Kabel                 | DN 5   | 1 | CFS CT<br>protipožární nátěr | EI 60/ Provozuschočné |
| 184 | 7.NP | Stěna | Kabel                 | DN 5   | 1 | CFS CT<br>protipožární nátěr | EI 60/ Provozuschočné |
| 185 | 8.NP | Stěna | Kabel                 | DN 5   | 1 | CFS CT<br>protipožární nátěr | EI 60/ Provozuschočné |
| 186 | 8.NP | Stěna | Kabelový svazek       | DN 35  | 1 | CFS CT<br>protipožární nátěr | EI 60/ Provozuschočné |
| 187 | 8.NP | Stěna | Kabelové<br>chráničky | DN 20  | 2 | CP 611A zpěňující<br>tmel    | EI 60/ Provozuschočné |
|     |      |       | Kabelový svazek       | DN 30  | 1 |                              |                       |
| 188 | 1.NP | Stěna | Kabel                 | DN 5   | 1 | CFS CT<br>protipožární nátěr | EI 60/ Provozuschočné |
| 189 | 1.NP | Stěna | Kabel                 | DN 5   | 2 | CFS CT<br>protipožární nátěr | EI 60/ Provozuschočné |
| 190 | 1.PP | Stěna | Kabel                 | DN 5   | 2 | CFS CT<br>protipožární nátěr | EI 60/ Provozuschočné |
| 191 | 1.PP | Stěna | Kabel                 | DN 5   | 1 | CFS CT<br>protipožární nátěr | EI 60/ Provozuschočné |
| 192 | 8.NP | Strop | Prostup               | DN 250 | 1 | CFS CT<br>protipožární nátěr | EI 60/ Provozuschočné |
| 193 | 8.NP | Stěna | Kabel                 | DN 5   | 2 | CFS CT<br>protipožární nátěr | EI 60/ Provozuschočné |
| 194 | 8.NP | Stěna | Kabelový svazek       | DN 25  | 1 | CFS CT<br>protipožární nátěr | EI 60/ Provozuschočné |
| 195 | 8.NP | Stěna | Kabel                 | DN 10  | 1 | CFS CT<br>protipožární nátěr | EI 60/ Provozuschočné |
| 196 | 8.NP | Stěna | Kabelové<br>chráničky | DN 20  | 2 | CP 611A zpěňující<br>tmel    | EI 60/ Provozuschočné |
|     |      |       | Kabelový svazek       | DN 35  | 1 |                              |                       |
| 197 | 8.NP | Stěna | Kabelový svazek       | DN 40  | 1 | CFS CT<br>protipožární nátěr | EI 60/ Provozuschočné |
| 198 | 7.NP | Stěna | Kabel                 | DN 10  | 1 | CFS CT<br>protipožární nátěr | EI 60/ Provozuschočné |
| 199 | 6.NP | Stěna | Kabel                 | DN 10  | 1 | CFS CT<br>protipožární nátěr | EI 60/ Provozuschočné |
| 200 | 5.NP | Stěna | Kabel                 | DN 10  | 1 | CFS CT<br>protipožární nátěr | EI 60/ Provozuschočné |
| 201 | 4.NP | Stěna | Kabel                 | DN 10  | 1 | CFS CT<br>protipožární nátěr | EI 60/ Provozuschočné |
| 202 | 3.NP | Stěna | Kabel                 | DN 10  | 1 | CFS CT<br>protipožární nátěr | EI 60/ Provozuschočné |
| 203 | 2.NP | Stěna | Kabel                 | DN 10  | 1 | CFS CT<br>protipožární nátěr | EI 60/ Provozuschočné |

|     |      |       |                  |                       |   |                                                              |                           |
|-----|------|-------|------------------|-----------------------|---|--------------------------------------------------------------|---------------------------|
| 204 | 1.NP | Stěna | Kabel            | DN 10                 | 1 | CFS CT<br>protipožární nátěr                                 | EI 60/ Provozuschnpné     |
| 205 | 1.PP | Stěna | Kabel            | DN 5                  | 1 | CFS CT<br>protipožární nátěr                                 | EI 120/<br>Provozuschnpné |
| 206 | 1.PP | Stěna | Kabel            | DN 15                 | 1 | CFS CT<br>protipožární nátěr                                 | EI 120/<br>Provozuschnpné |
| 207 | 7.NP | Strop | Plastové potrubí | DN 75                 | 1 | CP 648E zpěňující<br>páska 10m, CFS CT<br>protipožární nátěr | EI 60/ Provozuschnpné     |
| 208 | 7.NP | Strop | Plastové potrubí | DN 75                 | 1 | CP 648E zpěňující<br>páska 10m, CFS CT<br>protipožární nátěr | EI 60/ Provozuschnpné     |
| 209 | 7.NP | Strop | Plastové potrubí | DN 75                 | 1 | CP 648E zpěňující<br>páska 10m, CFS CT<br>protipožární nátěr | EI 60/ Provozuschnpné     |
| 210 | 7.NP | Strop | Plastové potrubí | DN 75                 | 1 | CP 648E zpěňující<br>páska 10m, CFS CT<br>protipožární nátěr | EI 60/ Provozuschnpné     |
| 211 | 7.NP | Strop | Plastové potrubí | DN 75                 | 1 | CP 648E zpěňující<br>páska 10m, CFS CT<br>protipožární nátěr | EI 60/ Provozuschnpné     |
| 212 | 7.NP | Strop | Plastové potrubí | DN 75                 | 1 | CP 648E zpěňující<br>páska 10m, CFS CT<br>protipožární nátěr | EI 60/ Provozuschnpné     |
| 213 | 7.NP | Strop | Plastové potrubí | DN 75                 | 1 | CP 648E zpěňující<br>páska 10m, CFS CT<br>protipožární nátěr | EI 60/ Provozuschnpné     |
| 214 | 7.NP | Strop | Plastové potrubí | DN 50                 | 1 | CP 648E zpěňující<br>páska 10m, CFS CT<br>protipožární nátěr | EI 60/ Provozuschnpné     |
| 215 | 7.NP | Strop | Plastové potrubí | DN 110,20,<br>DN32(2) | 4 | CP 648E zpěňující<br>páska 10m, CFS CT<br>protipožární nátěr | EI 60/ Provozuschnpné     |
| 216 | 7.NP | Strop | Plastové potrubí | DN 20                 | 2 | CP 648E zpěňující<br>páska 10m, CFS CT<br>protipožární nátěr | EI 60/ Provozuschnpné     |
| 217 | 7.NP | Strop | Plastové potrubí | DN 110                | 1 | CP 648E zpěňující<br>páska 10m, CFS CT<br>protipožární nátěr | EI 60/ Provozuschnpné     |

|     |      |       |                    |             |   |                                                        |                       |
|-----|------|-------|--------------------|-------------|---|--------------------------------------------------------|-----------------------|
| 219 | 7.NP | Strop | Plastové potrubí   | DN 110      | 1 | CP 648E zpěňující páska 10m, CFS CT protipožární nátěr | EI 60/ Provozuschnpné |
| 220 | 7.NP | Strop | Plastové potrubí   | DN 110      | 1 | CP 648E zpěňující páska 10m, CFS CT protipožární nátěr | EI 60/ Provozuschnpné |
| 221 | 7.NP | Strop | Plastové potrubí   | DN 110      | 2 | CP 648E zpěňující páska 10m, CFS CT protipožární nátěr | EI 60/ Provozuschnpné |
| 222 | 7.NP | Strop | Plastové potrubí   | DN 20,32(2) | 3 | CP 648E zpěňující páska 10m, CFS CT protipožární nátěr | EI 60/ Provozuschnpné |
| 223 | 7.NP | Strop | Kovové potrubí     | DN 110      | 1 | CP 648E zpěňující páska 10m, CFS CT protipožární nátěr | EI 60/ Provozuschnpné |
| 224 | 7.NP | Strop | Plastové potrubí   | DN 75       | 1 | CP 648E zpěňující páska 10m, CFS CT protipožární nátěr | EI 60/ Provozuschnpné |
| 225 | 7.NP | Strop | Plastové potrubí   | DN 75       | 1 | CP 648E zpěňující páska 10m, CFS CT protipožární nátěr | EI 60/ Provozuschnpné |
| 226 | 7.NP | Strop | VZT                | DN 320      | 1 | CFS CT protipožární nátěr                              | EI 60/ Provozuschnpné |
| 227 | 7.NP | Strop | VZT                | DN 370      | 1 | CFS CT protipožární nátěr                              | EI 60/ Provozuschnpné |
| 228 | 1.PP | Stěna | VZT                | DN 300      | 1 | CFS CT protipožární nátěr                              | EI 60/ Provozuschnpné |
| 229 | 1.PP | Stěna | VZT                | DN 320      | 1 | CFS CT protipožární nátěr                              | EI 60/ Provozuschnpné |
| 230 | 1.PP | Stěna | VZT                | DN 320      | 1 | CFS CT protipožární nátěr                              | EI 60/ Provozuschnpné |
| 231 | 6.NP | Strop | VZT                | DN 370      | 1 | CFS CT protipožární nátěr                              | EI 60/ Provozuschnpné |
| 232 | 5.NP | Strop | VZT                | DN 370      | 1 | CFS CT protipožární nátěr                              | EI 60/ Provozuschnpné |
| 233 | 8.NP | Strop | Plastové potrubí   | DN 75       | 1 | CP 648E zpěňující páska 10m, CFS CT protipožární nátěr | EI 60/ Provozuschnpné |
|     |      |       | Kabelový svazek    | DN 50       | 1 |                                                        |                       |
| 234 | 8.NP | Strop | Kabelové chráničky | DN 25       | 2 | CP 611A zpěňující tmel                                 | EI 60/ Provozuschnpné |
|     |      |       | Kabelový svazek    | DN 25       | 1 | CP 611A zpěňující tmel                                 |                       |

|     |      |       |                    |         |   |                                                        |                       |
|-----|------|-------|--------------------|---------|---|--------------------------------------------------------|-----------------------|
| 235 | 8.NP | Strop | Kabelové chráničky | DN 25   | 1 | CP 611A zpěňující tmel                                 | EI 60/ Provozuschnpné |
| 236 | 8.NP | Strop | Kabelové chráničky | DN 25   | 1 | CP 611A zpěňující tmel                                 | EI 60/ Provozuschnpné |
| 237 | 8.NP | Strop | Plastové potrubí   | DN 75   | 1 | CP 648E zpěňující páska 10m                            | EI 60/ Provozuschnpné |
|     |      |       | Kabelový svazek    | DN 30   | 1 | CFS CT protipožární nátěr                              |                       |
| 238 | 8.NP | Strop | Plastové potrubí   | DN 75   | 1 | CP 648E zpěňující páska 10m                            | EI 60/ Provozuschnpné |
|     |      |       | Kabelový svazek    | DN 30   | 1 | CFS CT protipožární nátěr                              |                       |
| 239 | 8.NP | Strop | Kabelové chráničky | DN 25   | 1 | CP 611A zpěňující tmel                                 | EI 60/ Provozuschnpné |
| 240 | 8.NP | Strop | Plastové potrubí   | DN 75   | 1 | CP 648E zpěňující páska 10m                            | EI 60/ Provozuschnpné |
|     |      |       | Kabelové chráničky | DN 25   | 1 | CP 611A zpěňující tmel                                 |                       |
|     |      |       | Kabelový svazek    | DN 30   | 1 | CFS CT protipožární nátěr                              |                       |
| 241 | 8.NP | Strop | Kabelový svazek    | DN 20   | 1 | CFS CT protipožární nátěr                              | EI 60/ Provozuschnpné |
| 242 | 8.NP | Strop | Kabelový svazek    | DN 30   | 2 | CFS CT protipožární nátěr                              | EI 60/ Provozuschnpné |
| 243 | 8.NP | Strop | Plastové potrubí   | DN 75   | 1 | CP 648E zpěňující páska 10m                            | EI 60/ Provozuschnpné |
| 244 | 8.NP | Strop | Kabel              | DN 10   | 2 | CFS CT protipožární nátěr                              | EI 60/ Provozuschnpné |
| 245 | 8.NP | Strop | Kabel              | DN 10   | 2 | CFS CT protipožární nátěr                              | EI 60/ Provozuschnpné |
| 246 | 8.NP | Strop | Plastové potrubí   | DN 75   | 1 | CP 648E zpěňující páska 10m, CFS CT protipožární nátěr | EI 60/ Provozuschnpné |
|     |      |       | Kabelový svazek    | DN 50   | 1 |                                                        |                       |
| 247 | 8.NP | Strop | Kabelový svazek    | DN 30   | 1 | CFS CT protipožární nátěr                              | EI 60/ Provozuschnpné |
| 248 | 8.NP | Strop | Kabel              | DN 10   | 2 | CFS CT protipožární nátěr                              | EI 60/ Provozuschnpné |
| 249 | 8.NP | Strop | Kabelový svazek    | DN 25   | 1 | CFS CT protipožární nátěr                              | EI 60/ Provozuschnpné |
| 250 | 8.NP | Strop | Kabelový svazek    | DN 25   | 1 | CFS CT protipožární nátěr                              | EI 60/ Provozuschnpné |
| 251 | 8.NP | Strop | VZT                | 400*230 | 1 | CFS CT protipožární nátěr                              | EI 60/ Provozuschnpné |
| 252 | 8.NP | Strop | VZT                | 400*230 | 1 | CFS CT protipožární nátěr                              | EI 60/ Provozuschnpné |
| 253 | 8.NP | Strop | VZT                | 400*230 | 1 | CFS CT protipožární nátěr                              | EI 60/ Provozuschnpné |

|     |      |       |                                     |         |   |                                                              |                       |
|-----|------|-------|-------------------------------------|---------|---|--------------------------------------------------------------|-----------------------|
| 254 | 8.NP | Strop | VZT                                 | 400*230 | 1 | CFS CT<br>protipožární nátěr                                 | EI 60/ Provozuschopné |
| 255 | 8.NP | Strop | Plastové potrubí                    | DN 75   | 1 | CP 648E zpěňující<br>páska 10m, CFS CT<br>protipožární nátěr | EI 60/ Provozuschopné |
| 256 | 8.NP | Stěna | Kovové potrubí<br>v hořlavé izolaci | DN 40   | 1 | CP 611A zpěňující<br>tmel,<br>CFS CT<br>protipožární nátěr   | EI 60/ Provozuschopné |
|     |      |       | Kovové potrubí                      | Dn 60   | 1 |                                                              |                       |
|     |      |       | Kabelové<br>chráničky               | DN 20   | 1 |                                                              |                       |
|     |      |       | Kabel                               | DN 10   |   |                                                              |                       |
| 257 | 8.NP | Stěna | Kabelový svazek                     | DN 40   | 1 | CFS CT<br>protipožární nátěr                                 | EI 60/ Provozuschopné |

Prostupy instalací , jsou ošetřeny produkty HILTI CFS CT (protipožární nátěr ), HILTI CFS S ACR (protipožární tmel), HILTI CP611A (protipožární tmel), HILTI CFS B (protipožární bandáž), HILTI CFS C EL (protipožární manžeta). HILTI CP648 E (protipožární páska). Splňují veškeré podmínky aplikace určené výrobcem Hilti , požadavky zákona 22/97 Sb. a nařízení vlády ČR č.163/2002 a jeho dodatků a vyhlášek MV ČR č. 246/2001 a č. 23/2008

Celkem kontrolovaných prostupů: 257

Celkem provozuschopných prostupů: 257

Celkem neprovozuschopných prostupů: 0

### **Datum následující kontroly provozuschopnosti PBZ: do 03.12.2025**

c) v objektech a zařízeních, kde jsou provozovány činnosti bez zvýšeného požárního nebezpečí uvedené v § 12 odst. 5, nejméně jednou za rok.

Provozovatel se tímto upozorňuje na povinnost zajišťovat pravidelné kontroly provozuschopnosti (viz Vyhláška č.246/2001 Sb.).

při porušení protipožárního těsnění prostupu bude funkce protipožárního utěsnění prostupu neprovozuschopná a je nutno opravit oprávněnou osobou co v nejkratším termínu.

Na základě Vyhlášky č.246/2001 Sb. § 10 potvrzuji, že jsem splnil podmínky stanovené právními předpisy, normativními požadavky a průvodní dokumentací výrobce.

Přílohy dokladu o montáži a kontrole PBZ

1. Prohlášení o vlastnostech
2. Doklad o vlastnictví osvědčení
3. Orientační plánec ucpávek

Kontrolu provozuschopnosti PBZ provedl:

Rafael Djavouktsian

Reg. č. 00001/2017


Osvědčení HILTI

RB-20230519/01 1/0


tel: [REDACTED]

V Praze dne 02.12.2024

Zástupce dodavatele:

 



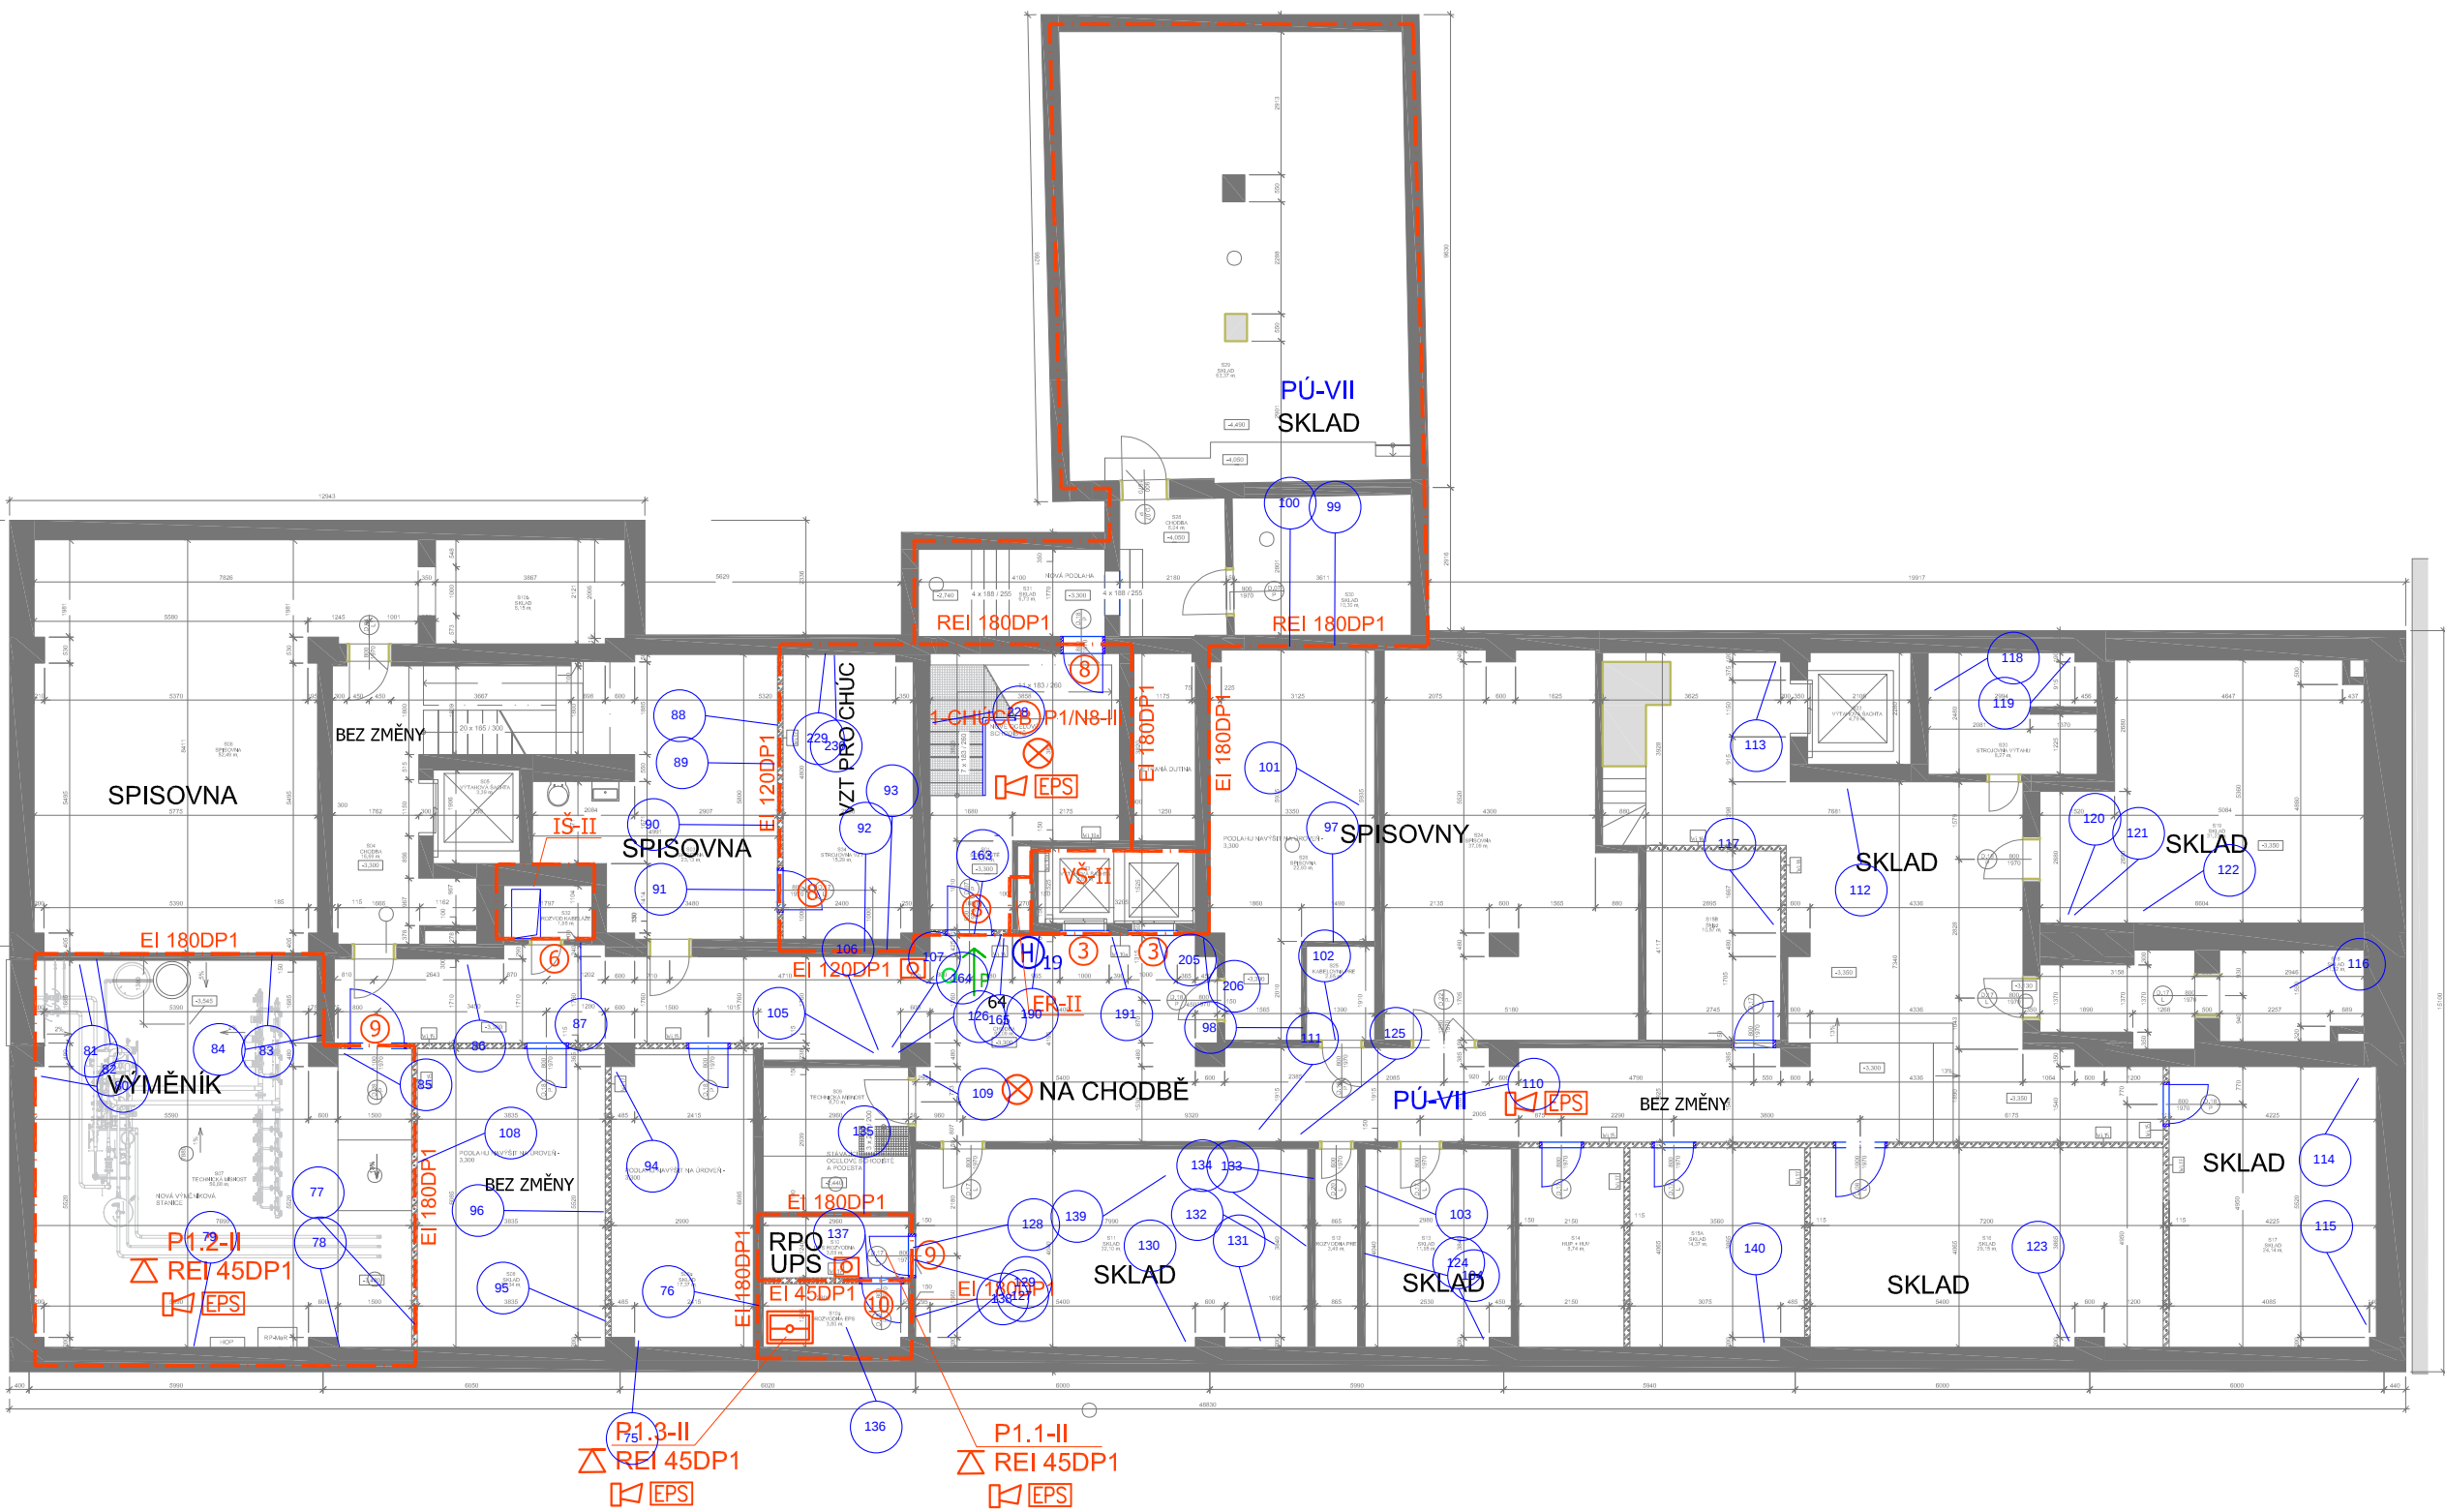

IŠ - STĚNY-EI 30DP1, UZÁVĚR EI 30DP1  
UZÁVĚR DO CHÚC EI30DP1,S200  
VŠ - STĚNY (R) EI 30DP1, UZÁVĚR EW 30DP1,C

| LEGENDA PO |                                       |  |                                     |
|------------|---------------------------------------|--|-------------------------------------|
|            | POŽÁRNÍ ODOLNOST STROPNÍ KONSTRUKCE   |  | ELEKTRICKÁ POŽÁRNÍ SIGNALIZACE      |
|            | POŽÁRNÍ ODOLNOST STĚN                 |  | HYDRANT D19, 30m HADICE             |
|            | OZNAČENÍ POŽÁRNÍHO ÚSEKU – SPB        |  | NOUZOVÉ OSVĚTLENÍ                   |
|            | OZNAČENÍ ÚNIKOVÉ CESTY                |  | PŘENOSNÝ HASICÍ PŘÍSTROJ – CO2      |
|            | HRANICE POŽÁRNÍHO ÚSEKU               |  | PŘENOSNÝ HASICÍ PŘÍSTROJ – PRAŠKOVÝ |
|            | OZNAČENÍ INSTALAČNÍ A VÝTAHOVÉ ŠACHTY |  | SMĚR ÚNIKU, PANIKOVÁ KLIKA          |
|            | ROZVADĚČE ELEKTRO                     |  | UMÍSTĚNÍ TABULEK SMĚR ÚC            |
|            | SIRÉNA EPS                            |  | HLAVNÍ ÚSTŘEDNĚ EPS                 |

- LEGENDA
- ① EI 30DP3,C3,K,S200
  - ② EI 30DP3,C3,S200
  - ③ EW 30DP1,C
  - ④ EW 30DP3,C3
  - ⑤ EI 45DP3,C3,S200
  - ⑥ EI 30DP1
  - ⑧ EI 90DP1,C3,S200
  - ⑨ EW 90DP1
  - ⑩ EW 30DP1

Bpv ± 0,000=195,25 m n. m.

Akce / Project

SFDI

ADMINISTRATIVNÍ BUDOVA

Sokolovská 1955/278, 19000 Praha 9 - Libeň

Autor / Author

LOXIA

LOXIA Architectes Ingenierie s.r.o.

Perucká 26, 120 00 Praha 2

Schválil / Approved

Datum / Date

Razítka / Stamps

Investor / Developer

Státní fond dopravní infrastruktury

Sokolovská 1955/278

19000 Praha 9 - Libeň

Schválil / Approved

Datum / Date

Stupeň / Stage

DOKUMENTACE PRO PROVEDENÍ STAVBY

Část dokumentace - profese / Part documentation - trades

D1.3 POŽÁRNĚ BEZPEČNOSTNÍ ŘEŠENÍ

Část stavby / Part of project

VPRACOVAL / Designed by

LOXIA Architectes Ingenierie s.r.o.

VPRACOVAL / Elaborated by:

KONTROLOVAL / Checked:

DOZOROVAL / Supervised by:

OBSAH / Content

PŮDORYS 1.PP

MĚŘITKO / Scale:

1 : 250

DATUM / Date:

17.05.2024

Část / Part

Část stavby / Part of project

Podpis / Signature

Zpracoval / View

Rozšíření / Resolution

Index


SF51

D

1.1

F

01

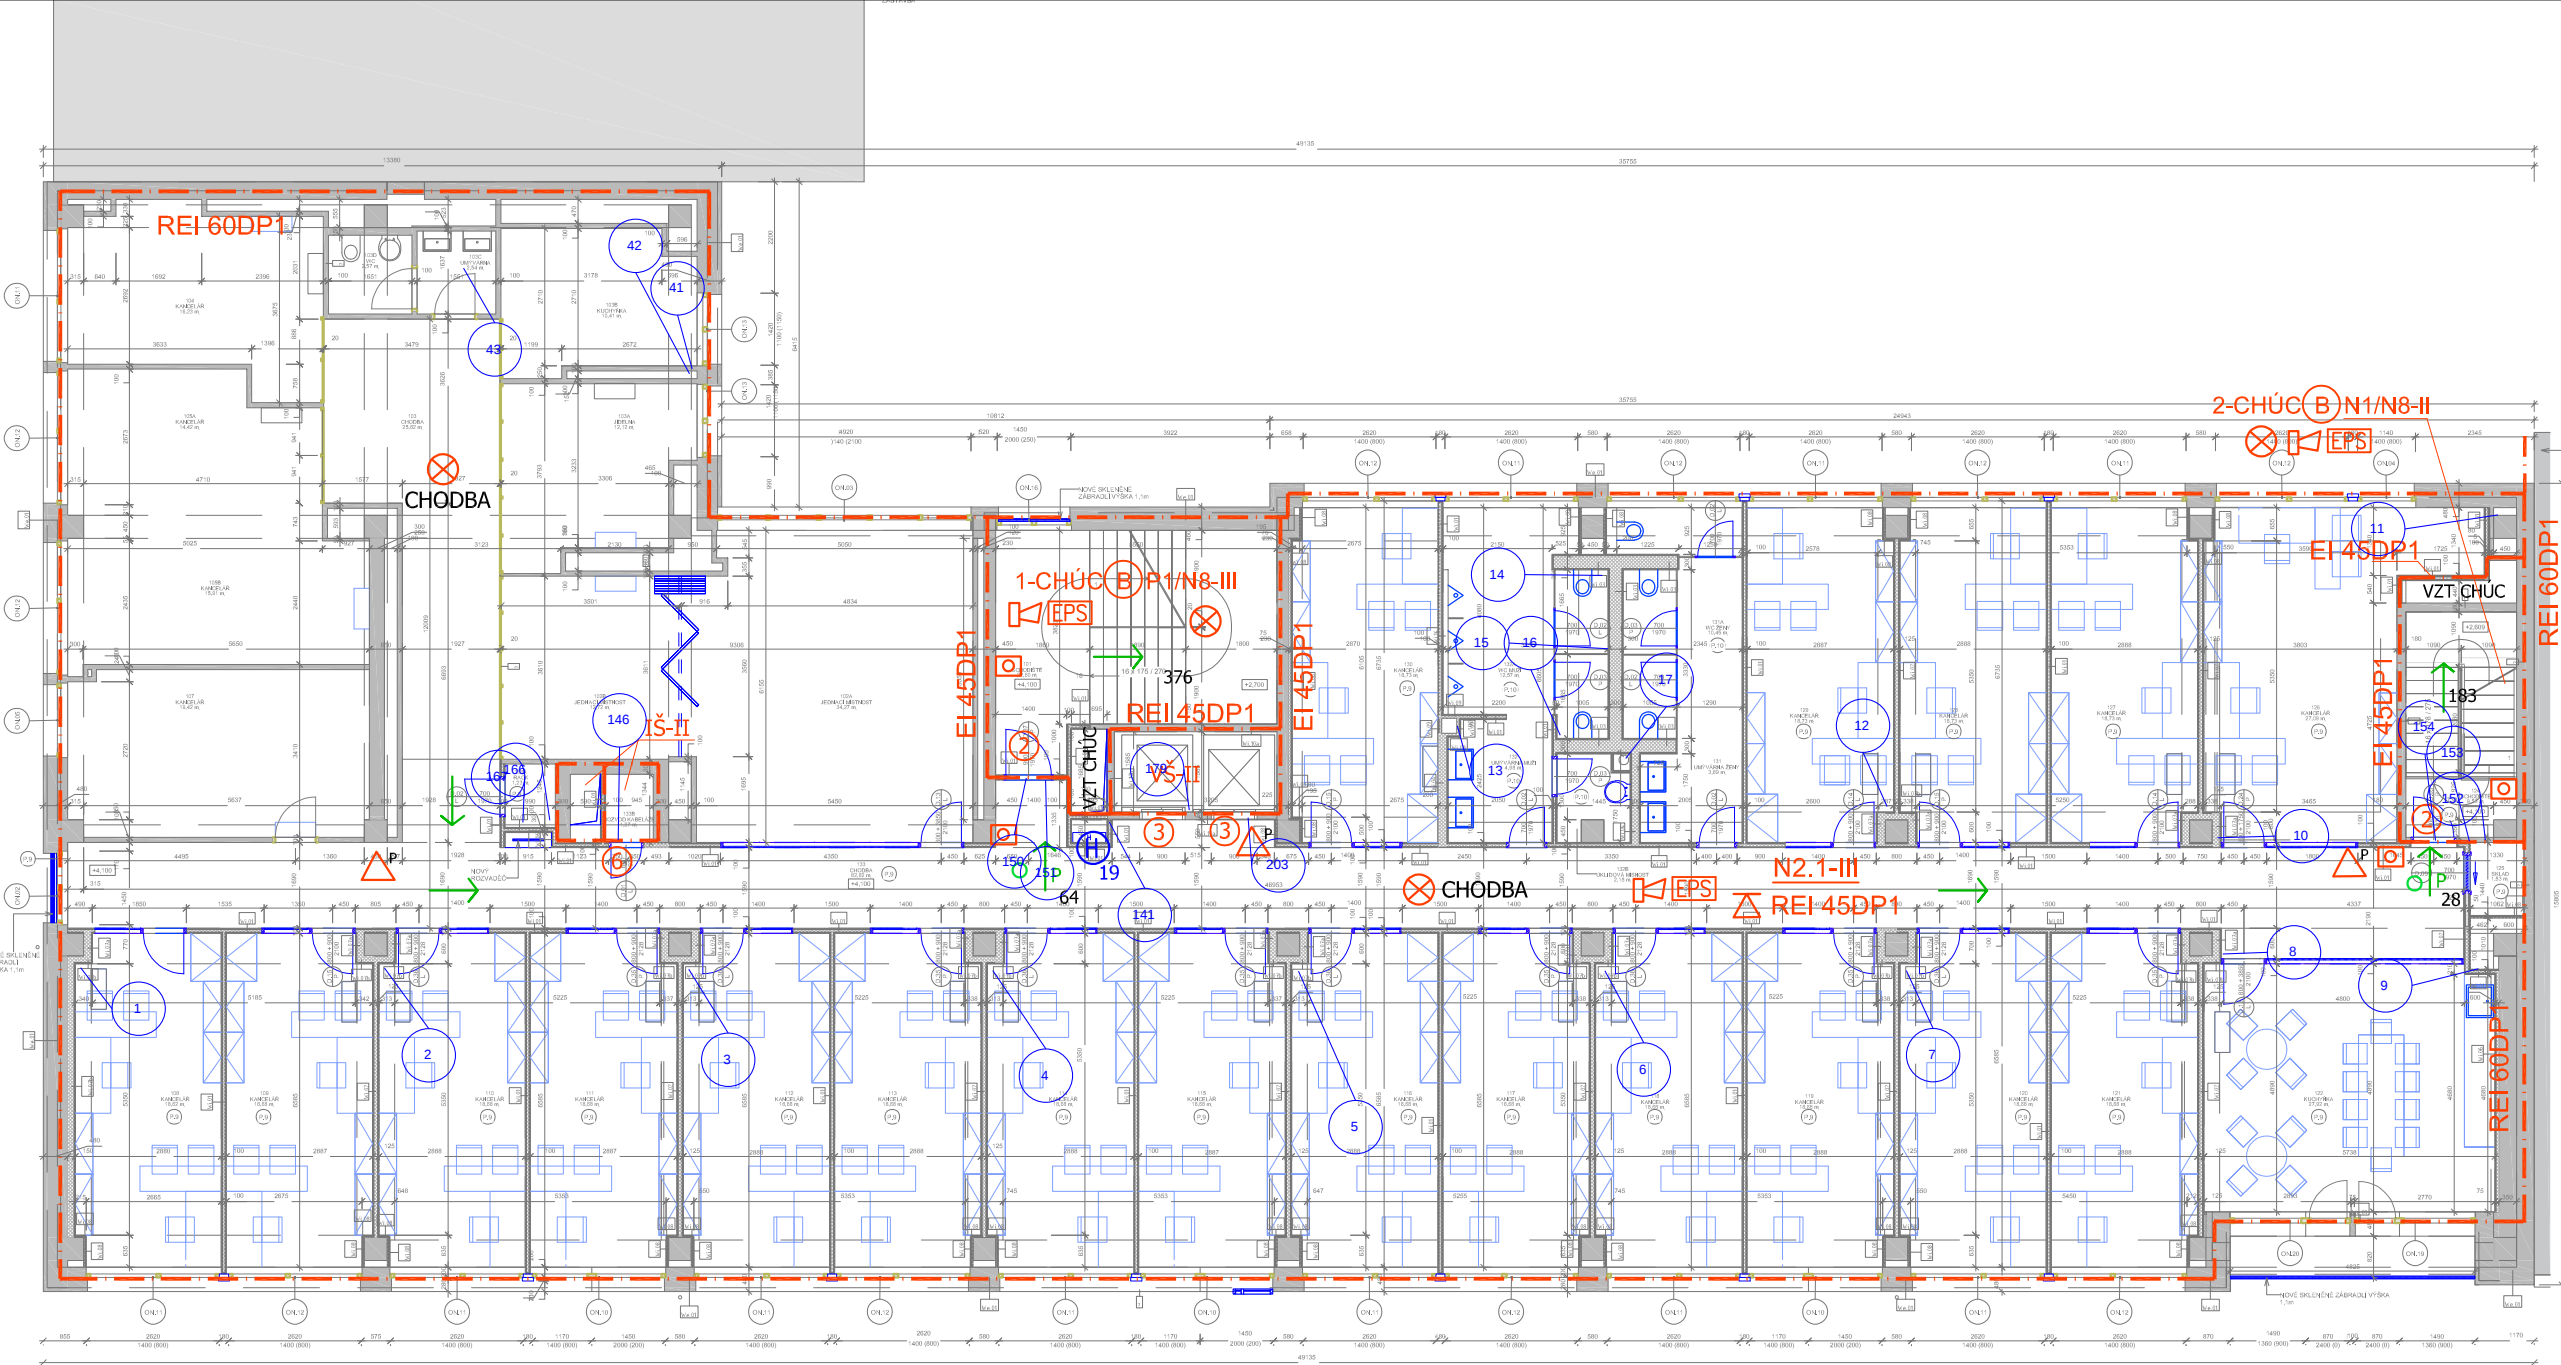

IŠ - STĚNY-EI 30DP1, UZÁVĚR EI 30DP1  
UZÁVĚR DO CHÚC EI30DP1,S200  
VŠ - STĚNY (R) EI 30DP1, UZÁVĚR EW 30DP1,C

| LEGENDA PO |                                       |  |                                     |
|------------|---------------------------------------|--|-------------------------------------|
|            | POŽÁRNÍ ODOLNOST STROPNÍ KONSTRUKCE   |  | ELEKTRICKÁ POŽÁRNÍ SIGNALIZACE      |
|            | POŽÁRNÍ ODOLNOST STĚN                 |  | HYDRANT D19, 30m HADICE             |
|            | OZNAČENÍ POŽÁRNÍHO ÚSEKU – SPB        |  | NOUZOVÉ OSVĚTLENÍ                   |
|            | OZNAČENÍ ÚNIKOVÉ CESTY                |  | TLAČÍTKO EPS                        |
|            | HRANICE POŽÁRNÍHO ÚSEKU               |  | PŘENOSNÝ HASÍCÍ PŘÍSTROJ – PRAŠKOVÝ |
|            | OZNAČENÍ INSTALAČNÍ A VÝTAHOVÉ ŠACHTY |  | SMĚR ÚNIKU, PANIKOVÁ KLIKA          |
|            | SIRÉNA EPS                            |  | UMÍSTĚNÍ TABULEK SMĚR ÚC            |

#### LEGENDA

- ① EI 30DP3,C3,K,S200
- ② EI 30DP3,C3,S200
- ③ EW 30DP1,C
- ⑥ EI 30DP1

Bpv ± 0,000=195,25 m n. m.

Akce / Project

SFDI

## ADMINISTRATIVNÍ BUDOVA

Sokolovská 1955/278, 19000 Praha 9 - Libeň

Autor / Author

**LOXIA**

LOXIA Architectes Ingenierie s.r.o.  
Perucká 26, 120 00 Praha 2

Schválil / Approved

Datum / Date

Razítka / Stamps

Investor / Developer

**Státní fond dopravní infrastruktury**  
Sokolovská 1955/278  
19000 Praha 9 - Libeň

Schválil / Approved

Datum / Date

Stupeň / Stage

## DOKUMENTACE PRO PROVEDENÍ STAVBY

Část dokumentace - profese / Part documentation - trades

D1.3 POŽÁRNĚ BEZPEČNOSTNÍ ŘEŠENÍ

Část stavby / Part of project

VYPRACOVAL / Designed by

**LOXIA Architectes Ingenierie s.r.o.**

VYPRACOVAL / Elaborated by:

KONTROLOVAL / Checked:

DOZOROVAL / Supervised by:

OBSAH / Content

PŮDORYS 2.NP


MĚŘÍTKO / Scale:

1 : 250

DATUM / Date:

17.05.2024

| Číslo / No. | Číslo / No. | Číslo / No. | Číslo / No. | Číslo / No. | Číslo / No. | Číslo / No. |
|-------------|-------------|-------------|-------------|-------------|-------------|-------------|
| SF51        | D           | 1.1         | F           | 20          |             |             |

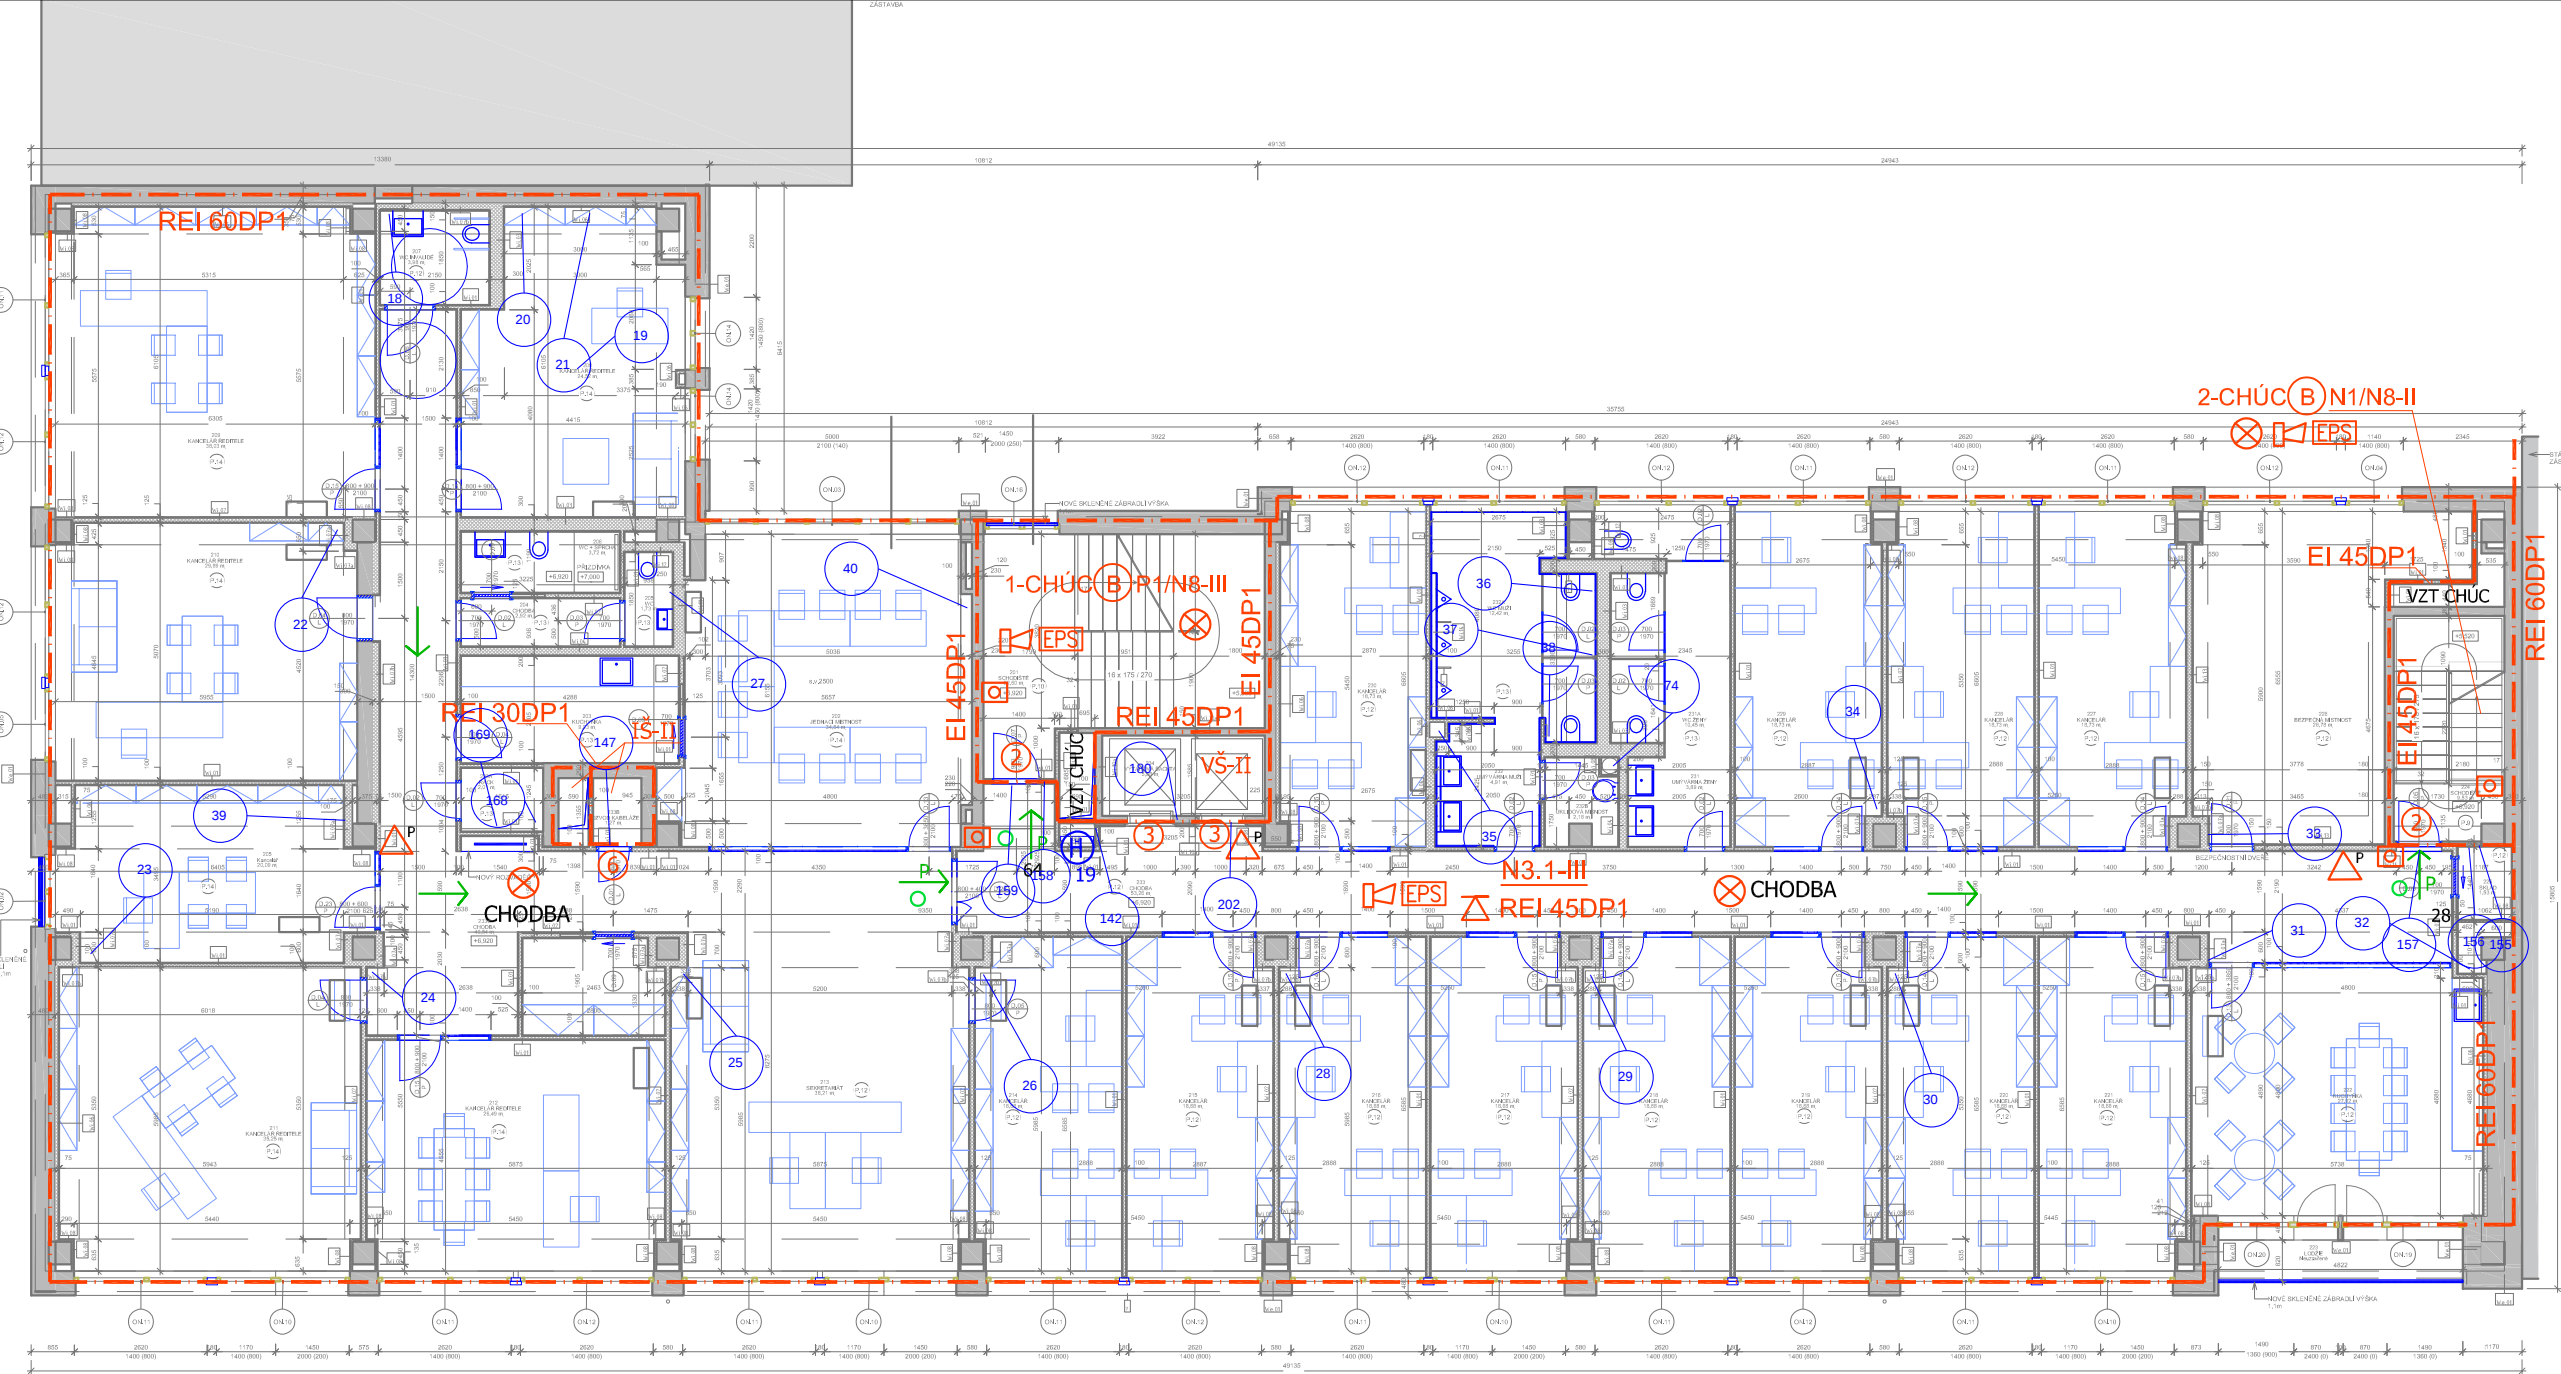

IŠ - STĚNY-EI 30DP1, UZÁVĚR EI 30DP1  
UZÁVĚR DO CHÚC EI30DP1,S200  
VŠ - STĚNY (R) EI 30DP1, UZÁVĚR EW 30DP1,C

| LEGENDA PO      |                                       |                 |                                     |
|-----------------|---------------------------------------|-----------------|-------------------------------------|
| REI 60DP1       | POŽÁRNÍ ODOLNOST STROPNÍ KONSTRUKCE   | EPS             | ELEKTRICKÁ POŽÁRNÍ SIGNALIZACE      |
| EI 45DP1        | POŽÁRNÍ ODOLNOST STĚN                 | H <sup>19</sup> | HYDRANT D19, 30m HADICE             |
| N1.2-III        | OZNAČENÍ POŽÁRNÍHO ÚSEKU – SPB        | ⊗               | NOUZOVÉ OSVĚTLENÍ                   |
| CHÚC(B)P1/N4-II | OZNAČENÍ ÚNIKOVÉ CESTY                | ⊠               | TLAČÍTKO EPS                        |
| — · — · —       | HRANICE POŽÁRNÍHO ÚSEKU               | △ <sup>P</sup>  | PŘENOSNÝ HASÍCÍ PŘÍSTROJ – PRAŠKOVÝ |
| IŠ / VŠ         | OZNAČENÍ INSTALAČNÍ A VÝTAHOVÉ ŠACHTY | → <sup>P</sup>  | SMĚR ÚNIKU, PANIKOVÁ KLIKA          |
| ⊠               | SIRÉNA EPS                            | ○               | UMÍSTĚNÍ TABULEK SMĚR ÚC            |

LEGENDA

- ① EI 30DP3,C3,K,S200  
② EI 30DP3,C3,S200  
③ EW 30DP1,C  
⑥ EI 30DP1

Bpv ± 0,000=195,25 m n. m.

Akce / Project

SFDI

ADMINISTRATIVNÍ BUDOVA

Sokolovská 1955/278, 19000 Praha 9 - Libeň

Autor / Author

LOXIA

LOXIA Architectes Ingenierie s.r.o.  
Perucká 26, 120 00 Praha 2

Schválil / Approved

Datum / Date

Razítka / Stamps

Investor / Developer

Státní fond dopravní infrastruktury  
Sokolovská 1955/278  
19000 Praha 9 - Libeň

Schválil / Approved

Datum / Date

Stupeň / Stage

DOKUMENTACE PRO  
PROVEDENÍ STAVBY

Část dokumentace - profese / Part documentation - trades

D1.3 POŽÁRNĚ BEZPEČNOSTNÍ ŘEŠENÍ

Část stavby / Part of project

VYPRACOVAL / Designed by

LOXIA Architectes Ingenierie s.r.o.

VYPRACOVAL / Elaborated by:

KONTROLOVAL / Checked:

DOZOROVAL / Supervised by:

OBSAH / Content

PŮDORYS 3.NP

MĚŘÍTKO / Scale:

1 : 250

DATUM / Date:  
17.05.2024

SF51


D

1.1

F

30

Index

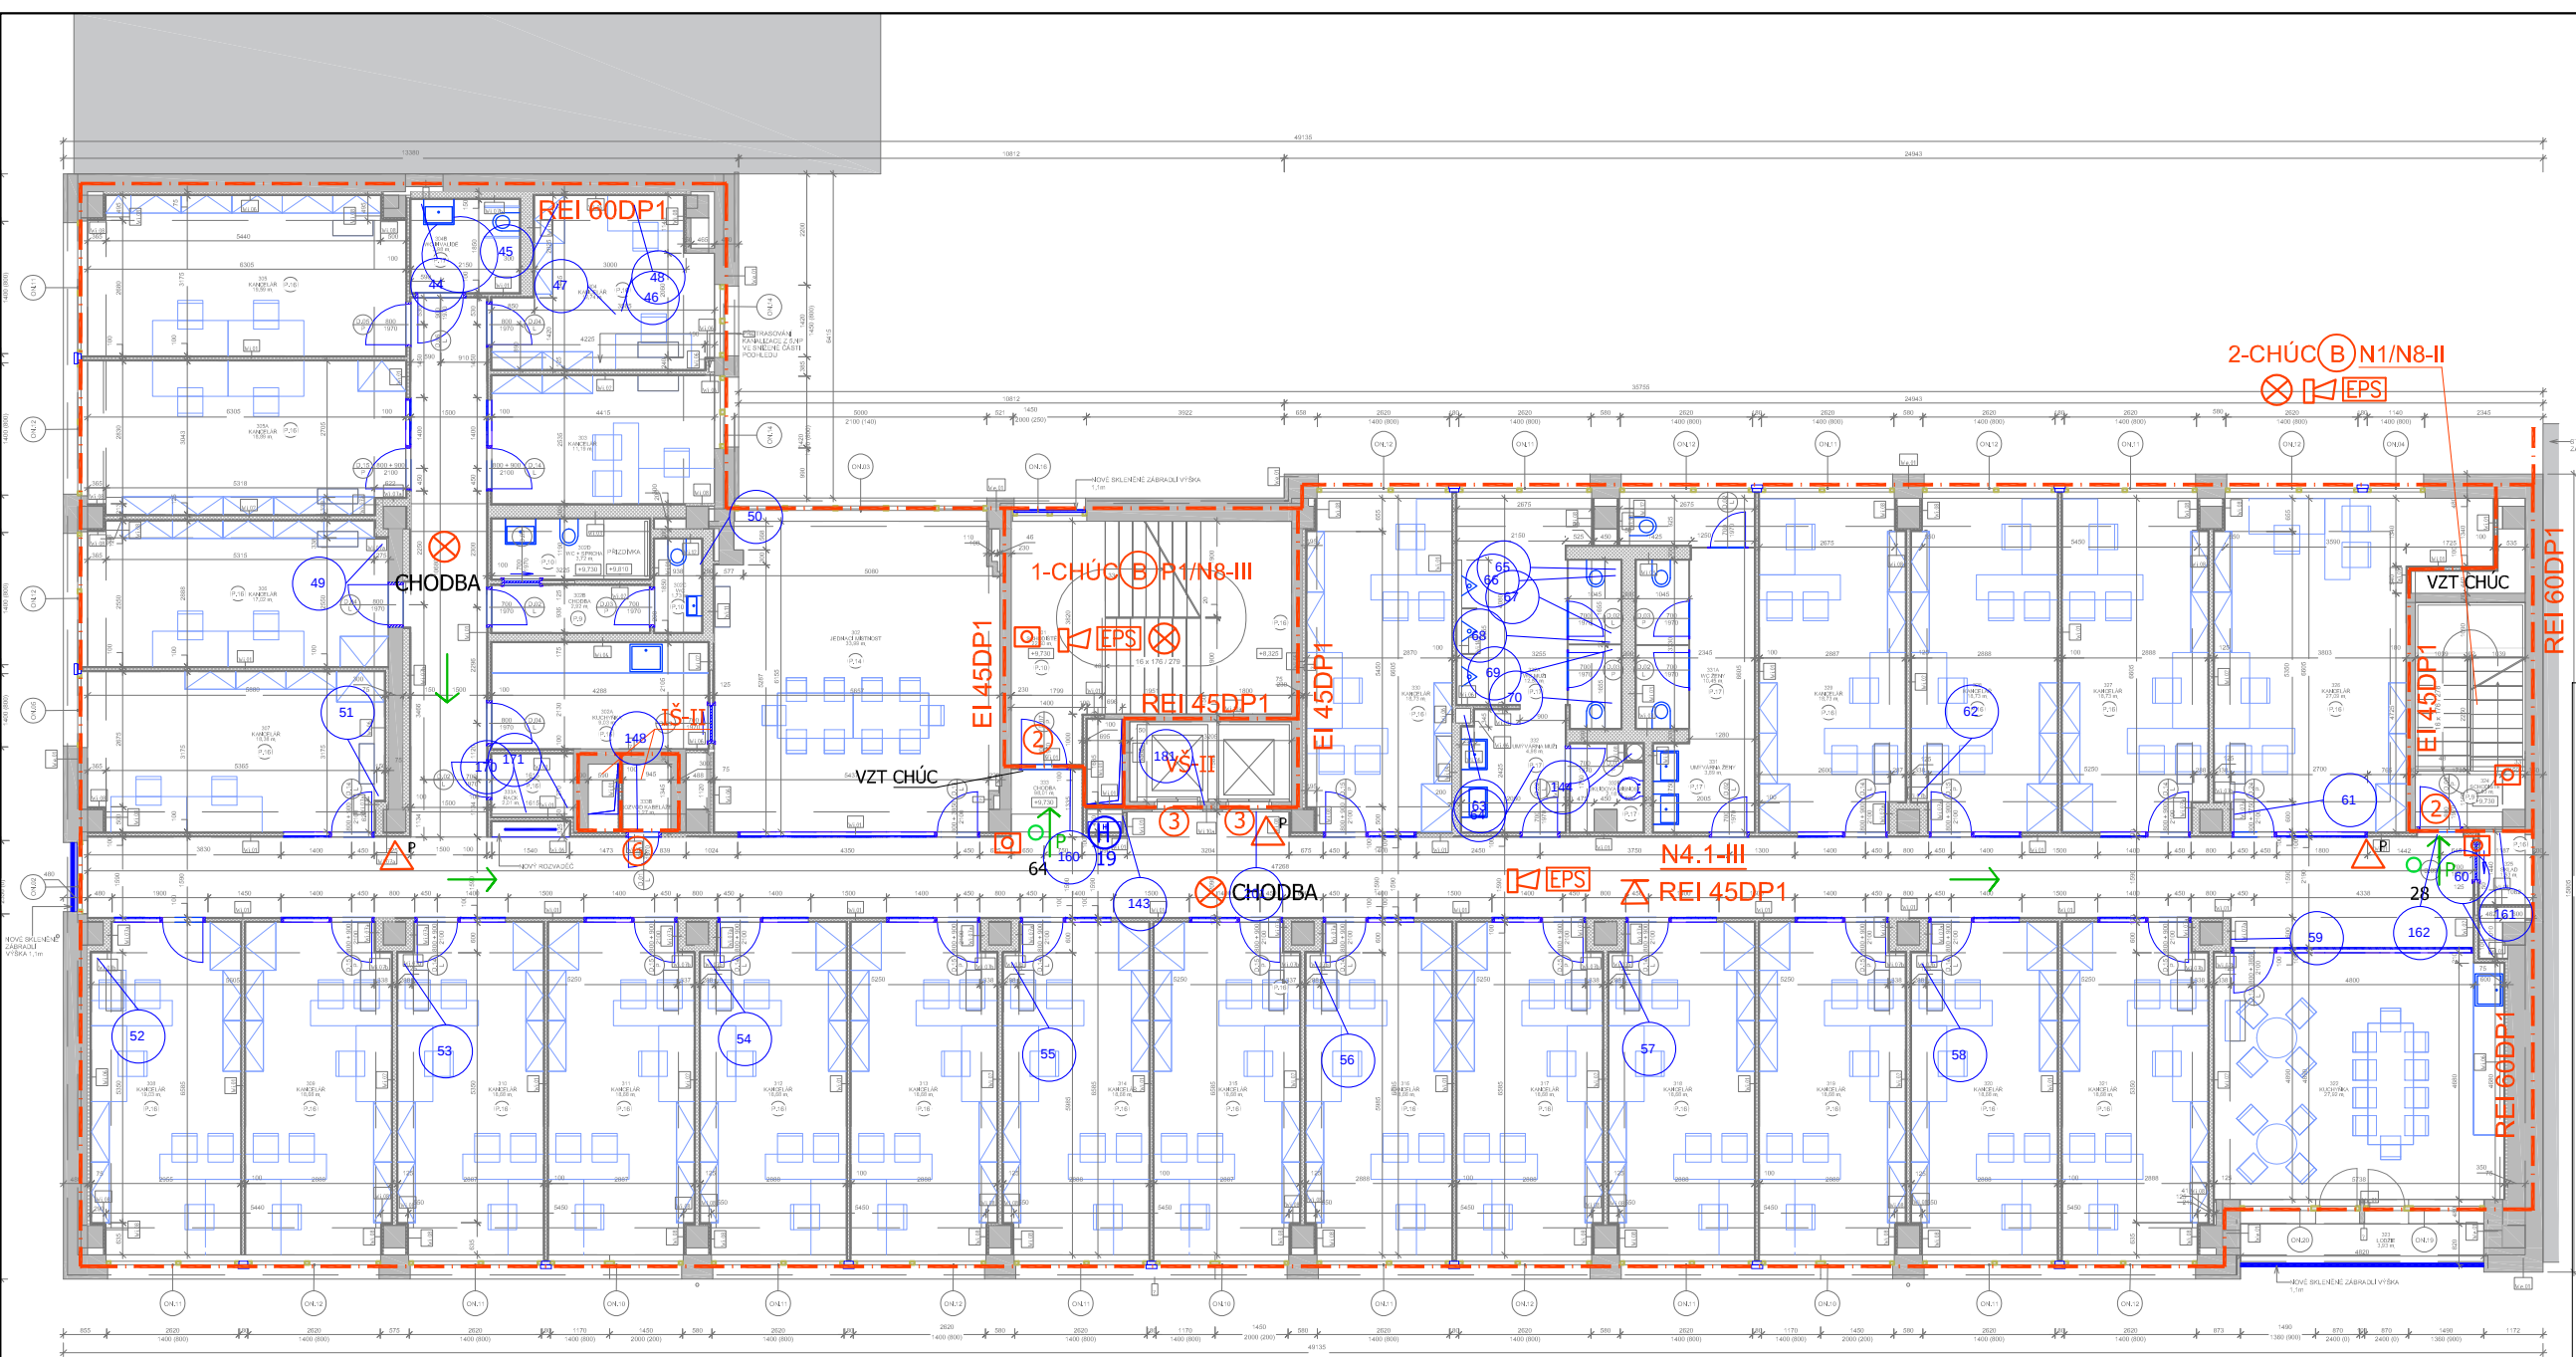

Bpv ± 0,000=195,25 m n. m.

Akce / Project

SFDI

ADMINISTRATIVNÍ BUDOVA

Sokolovská 1955/278, 19000 Praha 9 - Libeň

Autor / Author

LOXIA

LOXIA Architectes Ingenierie s.r.o.  
Perucká 26, 120 00 Praha 2

Schválil / Approved

Datum / Date

Razítka / Stamps

Investor / Developer

Státní fond dopravní infrastruktury  
Sokolovská 1955/278  
19000 Praha 9 - Libeň

Schválil / Approved

Datum / Date

Stupeň / Stage

DOKUMENTACE PRO  
PROVEDENÍ STAVBY

Část dokumentace - profese / Part documentation - trades

D1.3 POŽÁRNĚ BEZPEČNOSTNÍ ŘEŠENÍ

Část stavby / Part of project

VYPRACOVAL / Designed by

LOXIA Architectes Ingenierie s.r.o.

VYPRACOVAL / Elaborated by:

KONTROLOVAL / Checked:

DOZOROVAL / Supervised by:

OBSAH / Content

PŮDORYS 4.NP

MĚŘÍTKO / Scale:

1 : 250

DATUM / Date:

17.05.2024

Číslo / No.

Stav / Stage

Číslo stavby / Part of project

Podpis / Signature

Zpracoval / View

Řešil / Resolution

Index

IŠ - STĚNY-EI 30DP1, UZÁVĚR EI 30DP1  
UZÁVĚR DO CHÚC EI30DP1,S200  
VŠ - STĚNY (R) EI 30DP1, UZÁVĚR EW 30DP1,C


| LEGENDA PO              |                                       |                                     |                                     |
|-------------------------|---------------------------------------|-------------------------------------|-------------------------------------|
| REI 60DP1               | POŽÁRNÍ ODOLNOST STROPNÍ KONSTRUKCE   | EPS                                 | ELEKTRICKÁ POŽÁRNÍ SIGNALIZACE      |
| EI 45DP1                | POŽÁRNÍ ODOLNOST STĚN                 | H <sup>19</sup>                     | HYDRANT D19, 30m HADICE             |
| N1.2-III                | OZNAČENÍ POŽÁRNÍHO ÚSEKU – SPB        | NOUZOVÉ OSVĚTLENÍ                   | NOUZOVÉ OSVĚTLENÍ                   |
| CHÚC(B)P1/N4-II         | OZNAČENÍ ÚNIKOVÉ CESTY                | TLAČÍTKO EPS                        | TLAČÍTKO EPS                        |
| HRANICE POŽÁRNÍHO ÚSEKU | HRANICE POŽÁRNÍHO ÚSEKU               | PŘENOSNÝ HASÍČÍ PŘÍSTROJ – PRAŠKOVÝ | PŘENOSNÝ HASÍČÍ PŘÍSTROJ – PRAŠKOVÝ |
| IŠ / VŠ                 | OZNAČENÍ INSTALAČNÍ A VÝTAHOVÉ ŠACHTY | SMĚR ÚNIKU, PANIKOVÁ KLIKA          | SMĚR ÚNIKU, PANIKOVÁ KLIKA          |
| SÍRĚNA EPS              | SÍRĚNA EPS                            | UMÍSTĚNÍ TABULEK SMĚR ÚC            | UMÍSTĚNÍ TABULEK SMĚR ÚC            |

- LEGENDA
- ① EI 30DP3,C3,K,S200
  - ② EI 30DP3,C3,S200
  - ③ EW 30DP1,C
  - ⑥ EI 30DP1



|      |   |             |                               |                      |                  |                       |
|------|---|-------------|-------------------------------|----------------------|------------------|-----------------------|
| SF51 | D | Část / Part | Část stavby / Part of project | Profese / Discipline | Zobrazení / View | Rozšíření / Resultant |
|      |   |             |                               | 1.1                  | F                | 50                    |

- ① EI 30DP3,C3,K,S200
- ② EI 30DP3,C3,S200
- ③ EW 30DP1,C
- ⑥ EI 30DP1

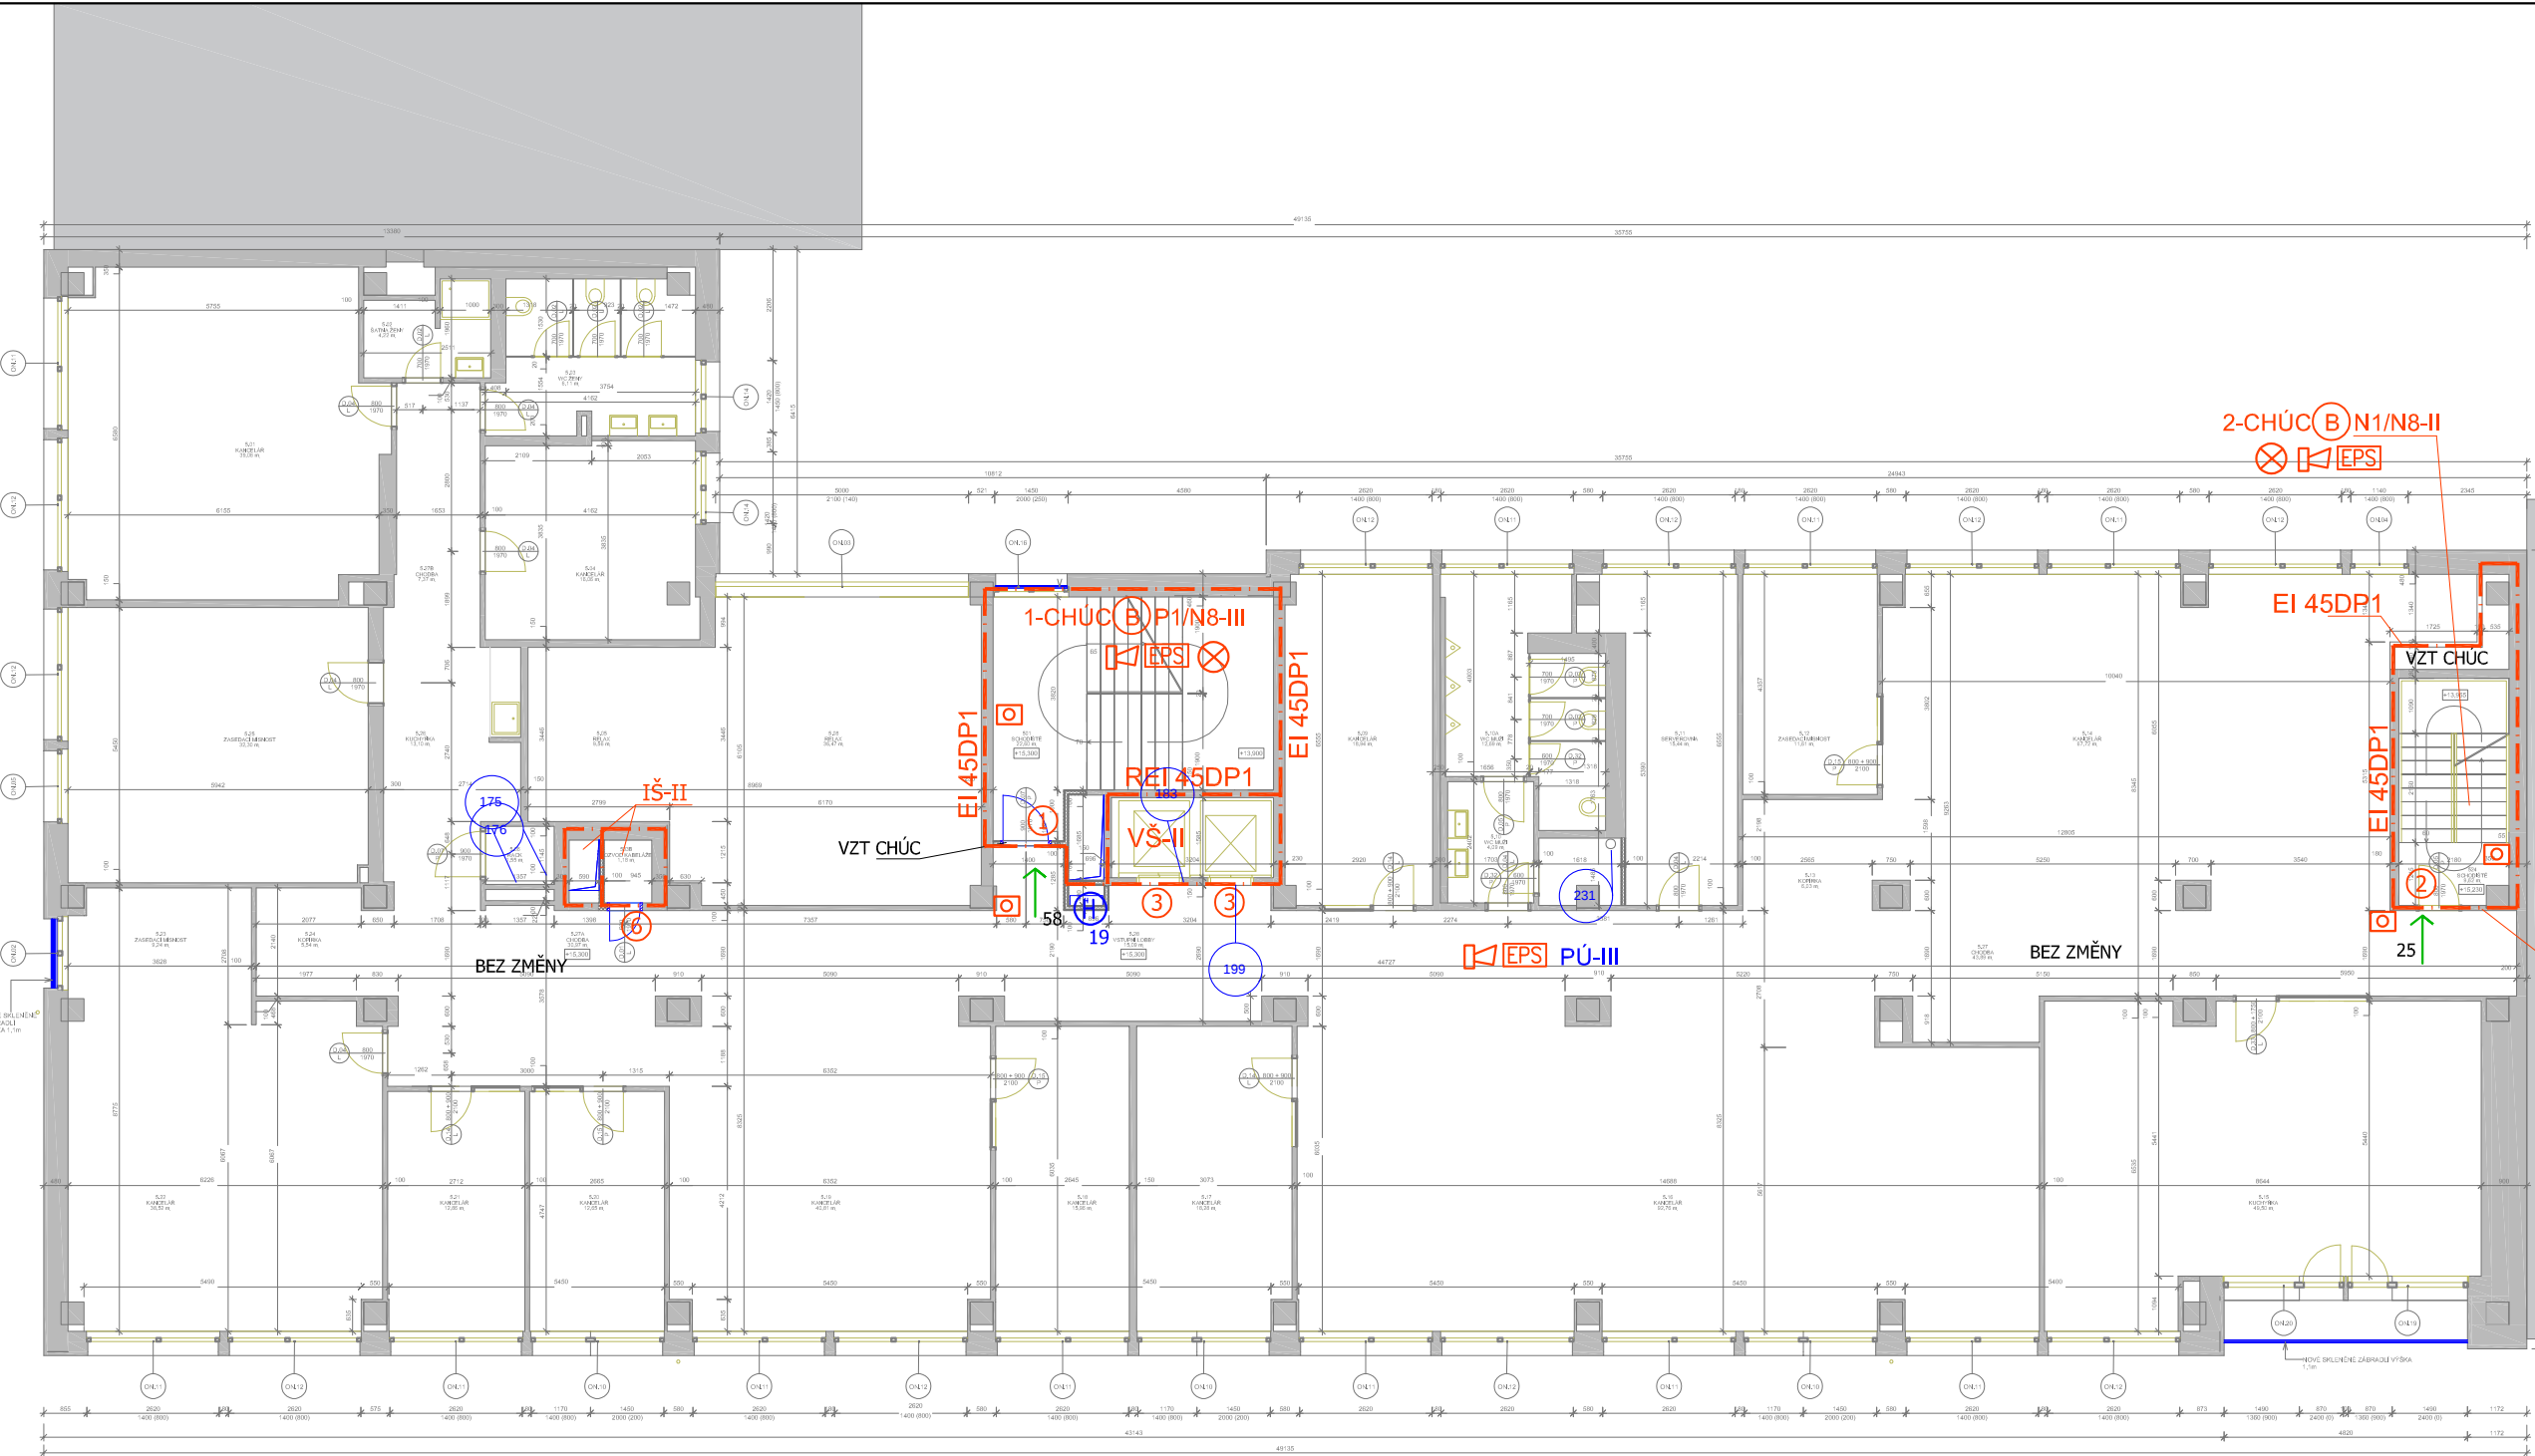

IŠ - STĚNY-EI 30DP1, UZÁVĚR EI 30DP1  
UZÁVĚR DO CHÚC EI30DP1,S200  
VŠ - STĚNY (R) EI 30DP1, UZÁVĚR EW 30DP1,C

| LEGENDA PO |                                       |  |                                |
|------------|---------------------------------------|--|--------------------------------|
|            | POŽÁRNÍ ODOLNOST STROPNÍ KONSTRUKCE   |  | ELEKTRICKÁ POŽÁRNÍ SIGNALIZACE |
|            | POŽÁRNÍ ODOLNOST STĚN                 |  | SIRÉNA EPS                     |
|            | OZNAČENÍ POŽÁRNÍHO ÚSEKU – SPB        |  | NOUZOVÉ OSVĚTLENÍ              |
|            | OZNAČENÍ ÚNIKOVÉ CESTY                |  | HYDRANT D19, 30m HADICE        |
|            | HRANICE POŽÁRNÍHO ÚSEKU               |  | SMĚR ÚNIKU                     |
|            | OZNAČENÍ INSTALAČNÍ A VÝTAHOVÉ ŠACHTY |  | UMÍSTĚNÍ TABULEK SMĚR ÚC       |
|            | ROZVADĚČE ELEKTRO                     |  | TLAČÍTKO EPS                   |

- LEGENDA
- ① EI 30DP3,C3,K,S200
  - ② EI 30DP3,C3,S200
  - ③ EW 30DP1,C
  - ⑥ EI 30DP1

Bpv ± 0,000=195,25 m n. m.

Akce / Project

SFDI

ADMINISTRATIVNÍ BUDOVA

Sokolovská 1955/278, 19000 Praha 9 - Libeň

EI 45DP1

Autor / Author

LOXIA

LOXIA Architectes Ingenierie s.r.o.  
Perucká 26, 120 00 Praha 2

Schválil / Approved

Datum / Date

Razítka / Stamps

Investor / Developer

Státní fond dopravní infrastruktury  
Sokolovská 1955/278  
19000 Praha 9 - Libeň

Schválil / Approved

Datum / Date

Stupeň / Stage

DOKUMENTACE PRO  
PROVEDENÍ STAVBY

Část dokumentace - profese / Part documentation - trades

D1.3 POŽÁRNĚ BEZPEČNOSTNÍ ŘEŠENÍ

Část stavby / Part of project

VYPRACOVAL / Designed by

LOXIA Architectes Ingenierie s.r.o.

VYPRACOVAL / Elaborated by

KONTROLOVAL / Checked by

DOZOROVAL / Supervised by

OBSAH / Content

PŮDORYS 6.NP

MĚŘÍTKO / Scale:

1 : 250

DATUM / Date:

17.05.2024

Číslo / Part

D

Číslo stavby / Part of project

1.1

Discipline

F

Zobrazení / View

60

Řešení / Resolution

Index







S.R.O.

Dolní Břežany  
Jarov 370, 252 41  
DIČ: CZ 271 96 682 , IČ: 271 96 682  
mail: [redacted] , mobil: [redacted]  
[www.rsdgroup.cz](http://www.rsdgroup.cz)

Soupis číslo 2 období 17.8-17.12.2024  
JEDNOTKOVÉ CENY PRO ROK 2024

| Číslo<br>prostupů | Podlaží | Umístění | Prostupující<br>instalace | Rozměr<br>instalace   | Počet instalací | Název produktu                                            | Požární odolnost/<br>Stav PBZ | J.cena DsPS | Cena celkem DsPS |
|-------------------|---------|----------|---------------------------|-----------------------|-----------------|-----------------------------------------------------------|-------------------------------|-------------|------------------|
|                   |         |          |                           |                       |                 |                                                           |                               |             | 164 856,52       |
|                   |         | D        |                           |                       |                 | Ucpávky                                                   |                               |             | 164 856,52       |
| 82                | 1.PP    | Stěna    | VZT                       | DN 125                | 1               | CFS CT protipožární nátěr                                 | EI 120 /<br>Provozuschopné    | 1 634,78 Kč | 1 634,78 Kč      |
| 77                | 1.PP    | Stěna    | VZT                       | DN 125                | 1               | CFS CT protipožární nátěr                                 | EI 120 /<br>Provozuschopné    | 1 634,78 Kč | 1 634,78 Kč      |
| 84                | 1.PP    | Stěna    | VZT                       | DN 160                | 1               | CFS CT protipožární nátěr                                 | EI 120 /<br>Provozuschopné    | 1 967,39 Kč | 1 967,39 Kč      |
| 95                | 1.PP    | Stěna    | VZT                       | DN 160                | 1               | CFS CT protipožární nátěr                                 | EI 120 /<br>Provozuschopné    | 1 967,39 Kč | 1 967,39 Kč      |
| 76                | 1.PP    | Stěna    | VZT                       | DN 125                | 1               | CFS CT protipožární nátěr                                 | EI 120 /<br>Provozuschopné    | 1 634,78 Kč | 1 634,78 Kč      |
| 135               | 1.PP    | Stěna    | VZT                       | DN 160                | 1               | CFS CT protipožární nátěr                                 | EI 120                        | 1 967,39 Kč | 1 967,39 Kč      |
| 138               | 1.PP    | Stěna    | VZT                       | DN 160                | 1               | CFS CT protipožární nátěr                                 | EI 120 /<br>Provozuschopné    | 1 967,39 Kč | 1 967,39 Kč      |
| 133               | 1.PP    | Stěna    | VZT                       | DN 160                | 1               | CFS CT protipožární nátěr                                 | EI 60 /<br>Provozuschopné     | 1 967,39 Kč | 1 967,39 Kč      |
| 134               | 1.PP    | Stěna    | VZT                       | DN 160                | 1               | CFS CT protipožární nátěr                                 | EI 60 /<br>Provozuschopné     | 1 967,39 Kč | 1 967,39 Kč      |
| 103               | 1.PP    | Stěna    | VZT                       | DN 160                | 1               | CFS CT protipožární nátěr                                 | EI 60 /<br>Provozuschopné     | 1 967,39 Kč | 1 967,39 Kč      |
| 104               | 1.PP    | Stěna    | VZT                       | DN 160                | 1               | CFS CT protipožární nátěr                                 | EI 60 /<br>Provozuschopné     | 1 967,39 Kč | 1 967,39 Kč      |
| 228               | 1.PP    | Stěna    | VZT                       | DN 300                | 1               | CFS CT protipožární nátěr                                 | EI 60 /<br>Provozuschopné     | 2 526,09 Kč | 2 526,09 Kč      |
| 92                | 1.PP    | Stěna    | VZT                       | DN 280                | 1               | CFS CT protipožární nátěr                                 | EI 120 /<br>Provozuschopné    | 2 526,09 Kč | 2 526,09 Kč      |
| 93                | 1.PP    | Stěna    | VZT                       | DN 280                | 1               | CFS CT protipožární nátěr                                 | EI 120 /<br>Provozuschopné    | 2 526,09 Kč | 2 526,09 Kč      |
| 100               | 1.PP    | Stěna    | VZT                       | DN 125                | 1               | CFS CT protipožární nátěr                                 | EI 120 /<br>Provozuschopné    | 1 634,78 Kč | 1 634,78 Kč      |
| 99                | 1.PP    | Stěna    | VZT                       | DN 125                | 1               | CFS CT protipožární nátěr                                 | EI 120 /<br>Provozuschopné    | 1 634,78 Kč | 1 634,78 Kč      |
| 252               | 8.NP    | Strop    | VZT                       | 400*230               | 1               | CFS CT protipožární nátěr                                 | EI 60 /<br>Provozuschopné     | 1 778,26 Kč | 1 778,26 Kč      |
| 251               | 8.NP    | Strop    | VZT                       | 400*230               | 1               | CFS CT protipožární nátěr                                 | EI 60 /<br>Provozuschopné     | 1 778,26 Kč | 1 778,26 Kč      |
| 255               | 8.NP    | Strop    | VZT                       | 400*230               | 1               | CFS CT protipožární nátěr                                 | EI 60 /<br>Provozuschopné     | 1 778,26 Kč | 1 778,26 Kč      |
| 253               | 8.NP    | Strop    | VZT                       | 400*230               | 1               | CFS CT protipožární nátěr                                 | EI 60 /<br>Provozuschopné     | 1 778,26 Kč | 1 778,26 Kč      |
| 254               | 8.NP    | Strop    | VZT                       | 400*230               | 1               | CFS CT protipožární nátěr                                 | EI 60 /<br>Provozuschopné     | 1 778,26 Kč | 1 778,26 Kč      |
| 213               | 7.NP    | Strop    | Plastové potrubí          | DN 75                 | 1               | CP 648E zpěňující páska 10m,<br>CFS CT protipožární nátěr | EI 60 /<br>Provozuschopné     | 1 402,17 Kč | 1 402,17 Kč      |
| 214               | 7.NP    | Strop    | Plastové potrubí          | DN 50                 | 1               | CP 648E zpěňující páska 10m,<br>CFS CT protipožární nátěr | EI 60 /<br>Provozuschopné     | 1 163,04 Kč | 1 163,04 Kč      |
| 212               | 7.NP    | Strop    | Plastové potrubí          | DN 75                 | 1               | CP 648E zpěňující páska 10m,<br>CFS CT protipožární nátěr | EI 60 /<br>Provozuschopné     | 1 402,17 Kč | 1 402,17 Kč      |
| 211               | 7.NP    | Strop    | Plastové potrubí          | DN 75                 | 1               | CP 648E zpěňující páska 10m,<br>CFS CT protipožární nátěr | EI 60 /<br>Provozuschopné     | 1 402,17 Kč | 1 402,17 Kč      |
| 216               | 7.NP    | Strop    | Plastové potrubí          | DN 20                 | 2               | CP 648E zpěňující páska 10m,<br>CFS CT protipožární nátěr | EI 60 /<br>Provozuschopné     | 1 163,04 Kč | 2 326,09 Kč      |
| 217               | 7.NP    | Strop    | Plastové potrubí          | DN 110                | 1               | CP 648E zpěňující páska 10m,<br>CFS CT protipožární nátěr | EI 60 /<br>Provozuschopné     | 1 905,43 Kč | 1 905,43 Kč      |
| 223               | 7.NP    | Strop    | Kovové potrubí            | DN 110                | 1               | CP 648E zpěňující páska 10m,<br>CFS CT protipožární nátěr | EI 60 /<br>Provozuschopné     | 1 905,43 Kč | 1 905,43 Kč      |
| 215               | 7.NP    | Strop    | Plastové potrubí          | DN 110,20,<br>DN32(2) | 4               | CP 648E zpěňující páska 10m,<br>CFS CT protipožární nátěr | EI 60 /<br>Provozuschopné     | 1 163,04 Kč | 4 652,17 Kč      |
| 210               | 7.NP    | Strop    | Plastové potrubí          | DN 75                 | 1               | CP 648E zpěňující páska 10m,<br>CFS CT protipožární nátěr | EI 60 /<br>Provozuschopné     | 1 402,17 Kč | 1 402,17 Kč      |
| 209               | 7.NP    | Strop    | Plastové potrubí          | DN 75                 | 1               | CP 648E zpěňující páska 10m,<br>CFS CT protipožární nátěr | EI 60 /<br>Provozuschopné     | 1 402,17 Kč | 1 402,17 Kč      |

|     |      |       |                                     |                       |    |                                                           |                            |             |              |
|-----|------|-------|-------------------------------------|-----------------------|----|-----------------------------------------------------------|----------------------------|-------------|--------------|
| 207 | 7.NP | Strop | Plastové potrubí                    | DN 75                 | 1  | CP 648E zpěňující páska 10m,<br>CFS CT protipožární nátěr | EI 60 /<br>Provozuschopné  | 1 402,17 Kč | 1 402,17 Kč  |
| 208 | 7.NP | Strop | Plastové potrubí                    | DN 75                 | 1  | CP 648E zpěňující páska 10m,<br>CFS CT protipožární nátěr | EI 60 /<br>Provozuschopné  | 1 402,17 Kč | 1 402,17 Kč  |
| 224 | 7.NP | Strop | Plastové potrubí                    | DN 75                 | 1  | CP 648E zpěňující páska 10m,<br>CFS CT protipožární nátěr | EI 60 /<br>Provozuschopné  | 1 402,17 Kč | 1 402,17 Kč  |
| 225 | 7.NP | Strop | Plastové potrubí                    | DN 75                 | 1  | CP 648E zpěňující páska 10m,<br>CFS CT protipožární nátěr | EI 60 /<br>Provozuschopné  | 1 402,17 Kč | 1 402,17 Kč  |
| 222 | 7.NP | Strop | Plastové potrubí                    | DN 20,32(2)           | 3  | CP 648E zpěňující páska 10m,<br>CFS CT protipožární nátěr | EI 60 /<br>Provozuschopné  | 1 163,04 Kč | 3 489,13 Kč  |
| 221 | 7.NP | Strop | Plastové potrubí                    | DN 110                | 2  | CP 648E zpěňující páska 10m,<br>CFS CT protipožární nátěr | EI 60 /<br>Provozuschopné  | 1 905,43 Kč | 3 810,87 Kč  |
| 220 | 7.NP | Strop | Plastové potrubí                    | DN 110                | 1  | CP 648E zpěňující páska 10m,<br>CFS CT protipožární nátěr | EI 60 /<br>Provozuschopné  | 1 905,43 Kč | 1 905,43 Kč  |
| 219 | 7.NP | Strop | Plastové potrubí                    | DN 110                | 1  | CP 648E zpěňující páska 10m,<br>CFS CT protipožární nátěr | EI 60 /<br>Provozuschopné  | 1 905,43 Kč | 1 905,43 Kč  |
| 163 | 1.PP | Stěna | Kabelová lávka                      | 400*60                | 1  | CFS-B protipožární bandáž,<br>CFS CT protipožární nátěr   | EI 120 /<br>Provozuschopné | 3 300,00 Kč | 3 300,00 Kč  |
| 88  | 1.PP | Stěna | Kovové potrubí                      | DN 70                 | 2  | CFS CT protipožární nátěr                                 | EI 120 /<br>Provozuschopné | 2 376,09 Kč | 4 752,17 Kč  |
| 166 | 2.NP | Strop | Kabelový svazek                     | DN 40                 | 1  | CFS CT protipožární nátěr                                 | EI 60 /<br>Provozuschopné  | 684,78 Kč   | 684,78 Kč    |
| 167 | 2.NP | Strop | Kabel                               | DN 35 (6),<br>DN20(6) | 12 | CFS CT protipožární nátěr                                 | EI 60 /<br>Provozuschopné  | 608,70 Kč   | 7 304,35 Kč  |
| 168 | 3.NP | Strop | Kabelový svazek                     | DN 40                 | 1  | CFS CT protipožární nátěr                                 | EI 60 /<br>Provozuschopné  | 684,78 Kč   | 684,78 Kč    |
| 169 | 3.NP | Strop | Kabel                               | DN 35(5),<br>DN20(5)  | 10 | CFS CT protipožární nátěr                                 | EI 60 /<br>Provozuschopné  | 608,70 Kč   | 6 086,96 Kč  |
| 170 | 4.NP | Strop | Kabel                               | DN 35(4), DN<br>20(4) | 8  | CFS CT protipožární nátěr                                 | EI 60 /<br>Provozuschopné  | 608,70 Kč   | 4 869,57 Kč  |
| 171 | 4.NP | Strop | Kabelový svazek                     | DN 40                 | 1  | CFS CT protipožární nátěr                                 | EI 60 /<br>Provozuschopné  | 684,78 Kč   | 684,78 Kč    |
| 172 | 5.NP | Strop | Kabel                               | DN 32(3),<br>DN20(3)  | 6  | CFS CT protipožární nátěr                                 | EI 60 /<br>Provozuschopné  | 608,70 Kč   | 3 652,17 Kč  |
| 173 | 5.NP | Strop | Kabelový svazek                     | DN 40                 | 1  | CFS CT protipožární nátěr                                 | EI 60 /<br>Provozuschopné  | 684,78 Kč   | 684,78 Kč    |
| 174 | 5.NP | Strop | Kabelové chráničky                  | DN 20                 | 1  | CP 611A zpěňující tmel                                    | EI 60 /<br>Provozuschopné  | 608,70 Kč   | 608,70 Kč    |
| 175 | 6.NP | Strop | Kabel                               | DN 35(2),<br>DN20(2)  | 4  | CFS CT protipožární nátěr                                 | EI 60 /<br>Provozuschopné  | 608,70 Kč   | 2 434,78 Kč  |
| 176 | 6.NP | Strop | Kabelový svazek                     | DN 25                 | 1  | CFS CT protipožární nátěr                                 | EI 60 /<br>Provozuschopné  | 608,70 Kč   | 608,70 Kč    |
| 176 | 6.NP | Strop | Kabelové chráničky                  | DN 20                 | 1  | CP 611A zpěňující tmel                                    | EI 60 /<br>Provozuschopné  | 608,70 Kč   | 608,70 Kč    |
| 96  | 1.PP | Stěna | Kovové potrubí                      | DN 160(18)            | 18 | CFS CT protipožární nátěr                                 | EI 120 /<br>Provozuschopné | 2 438,04 Kč | 43 884,78 Kč |
| 136 | 1.PP | Strop | Kovové potrubí                      | DN 15                 | 2  | CFS CT protipožární nátěr                                 | EI 60 /<br>Provozuschopné  | 1 063,04 Kč | 2 126,09 Kč  |
| 145 | 5.NP | Strop | Kovové potrubí                      | DN 90                 | 1  | CFS CT protipožární nátěr                                 | EI 60 /<br>Provozuschopné  | 1 313,04 Kč | 1 313,04 Kč  |
| 256 | 8.NP | Stěna | Kovové potrubí v<br>hořlavé izolaci | DN 40                 | 1  | CP 611A zpěňující tmel,<br>CFS CT protipožární nátěr      | EI 60 /<br>Provozuschopné  | 2 126,09 Kč | 2 126,09 Kč  |
| 256 | 8.NP | Stěna | Kovové potrubí                      | Dn 60                 | 1  | CP 611A zpěňující tmel,<br>CFS CT protipožární nátěr      | EI 60 /<br>Provozuschopné  | 2 376,09 Kč | 2 376,09 Kč  |

Reg. č. Osvědčení HILTI

tel.

V Praze dne 16.12.2024

