



Prezentace ROPID – autobusový terminál Černý Most, 2025 → grafické návrhy, dlouhá reliéfní stěna, barevné pruhy



Příloha č. 1
Vybraná varianta 2.a

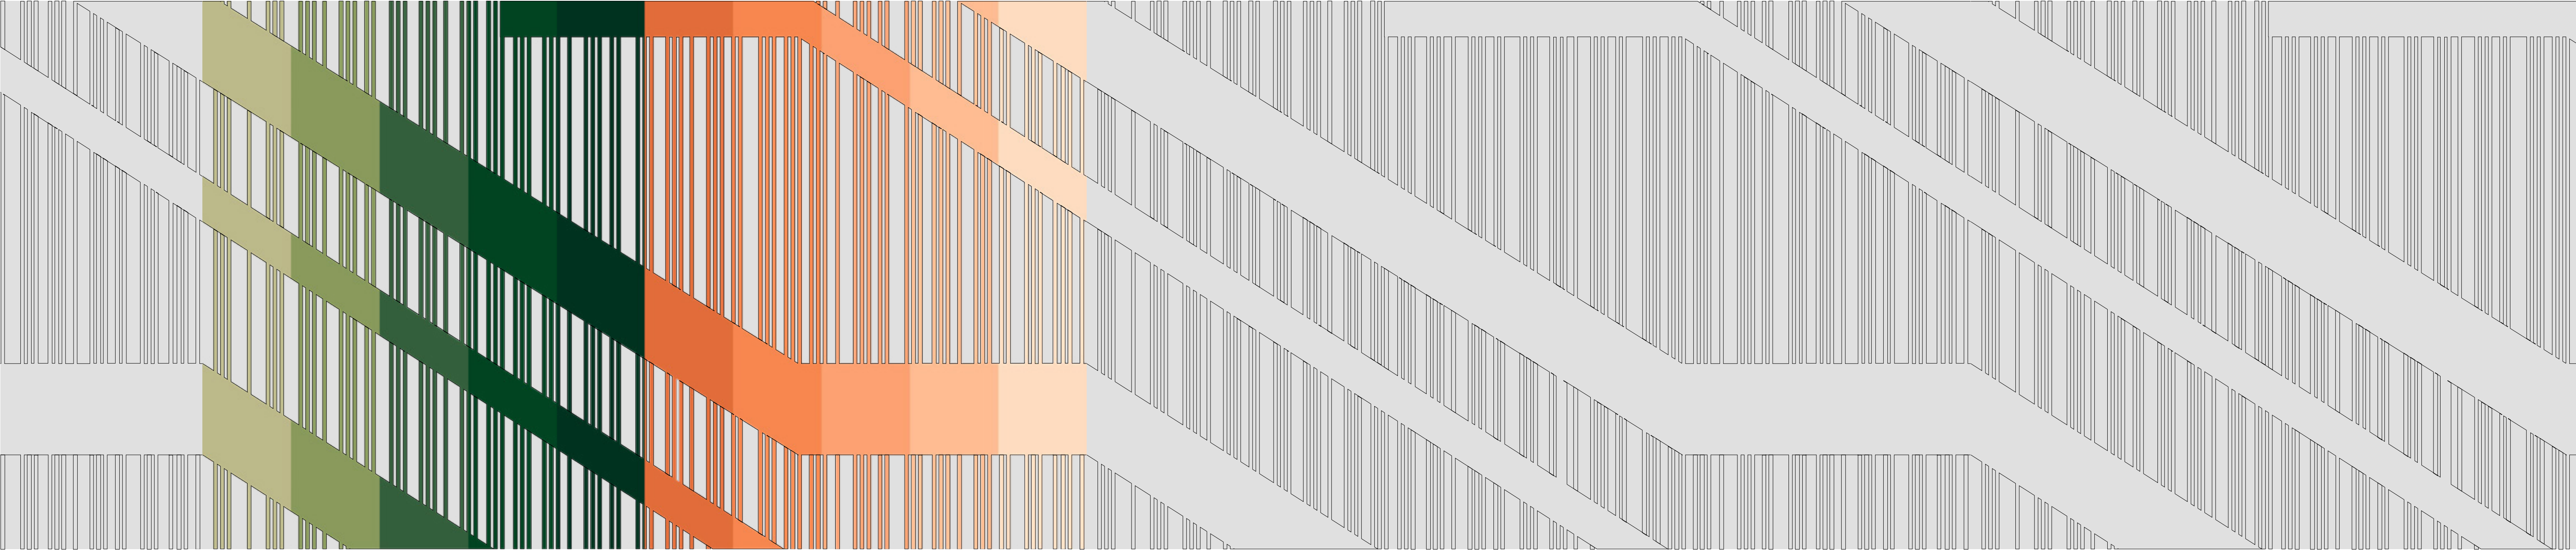

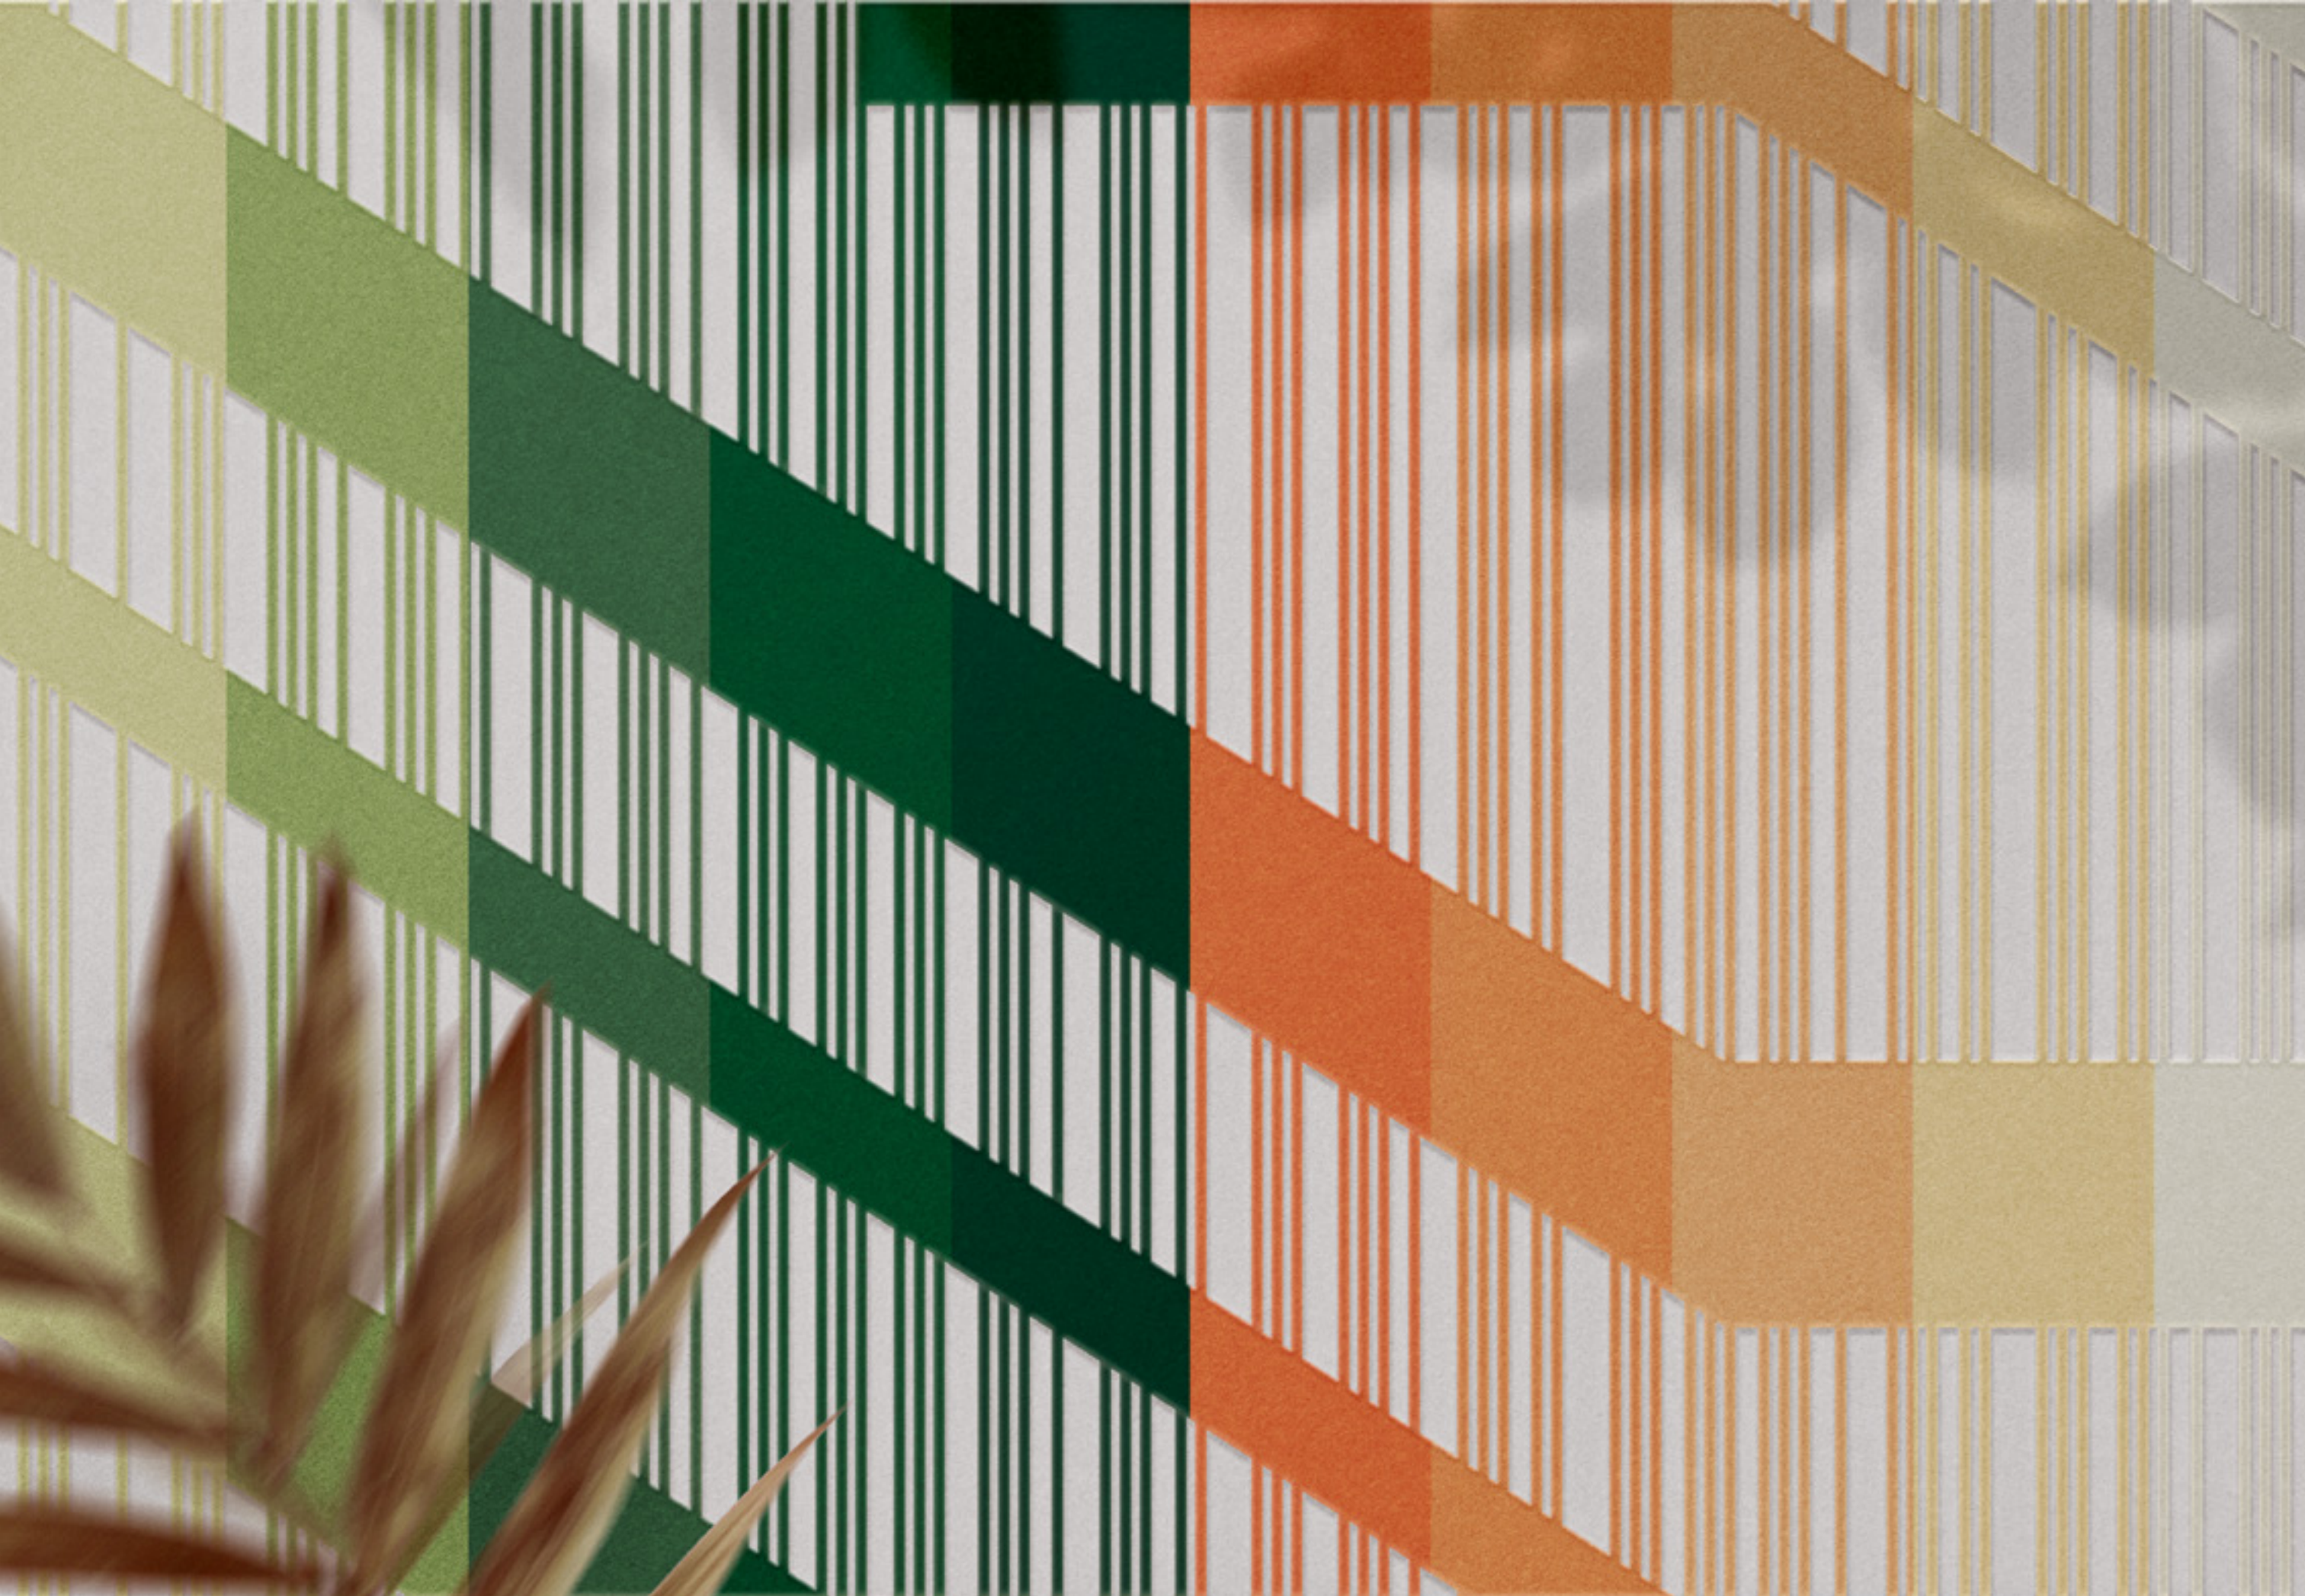

blok dekoru (opakující se motiv, celkem cca 31×)




výška 4 750 mm

1 pruh = 766 mm

šířka 7 665 mm
(obou barev dohromady)

zelené 5 pruhů

oranžové 5 pruhů

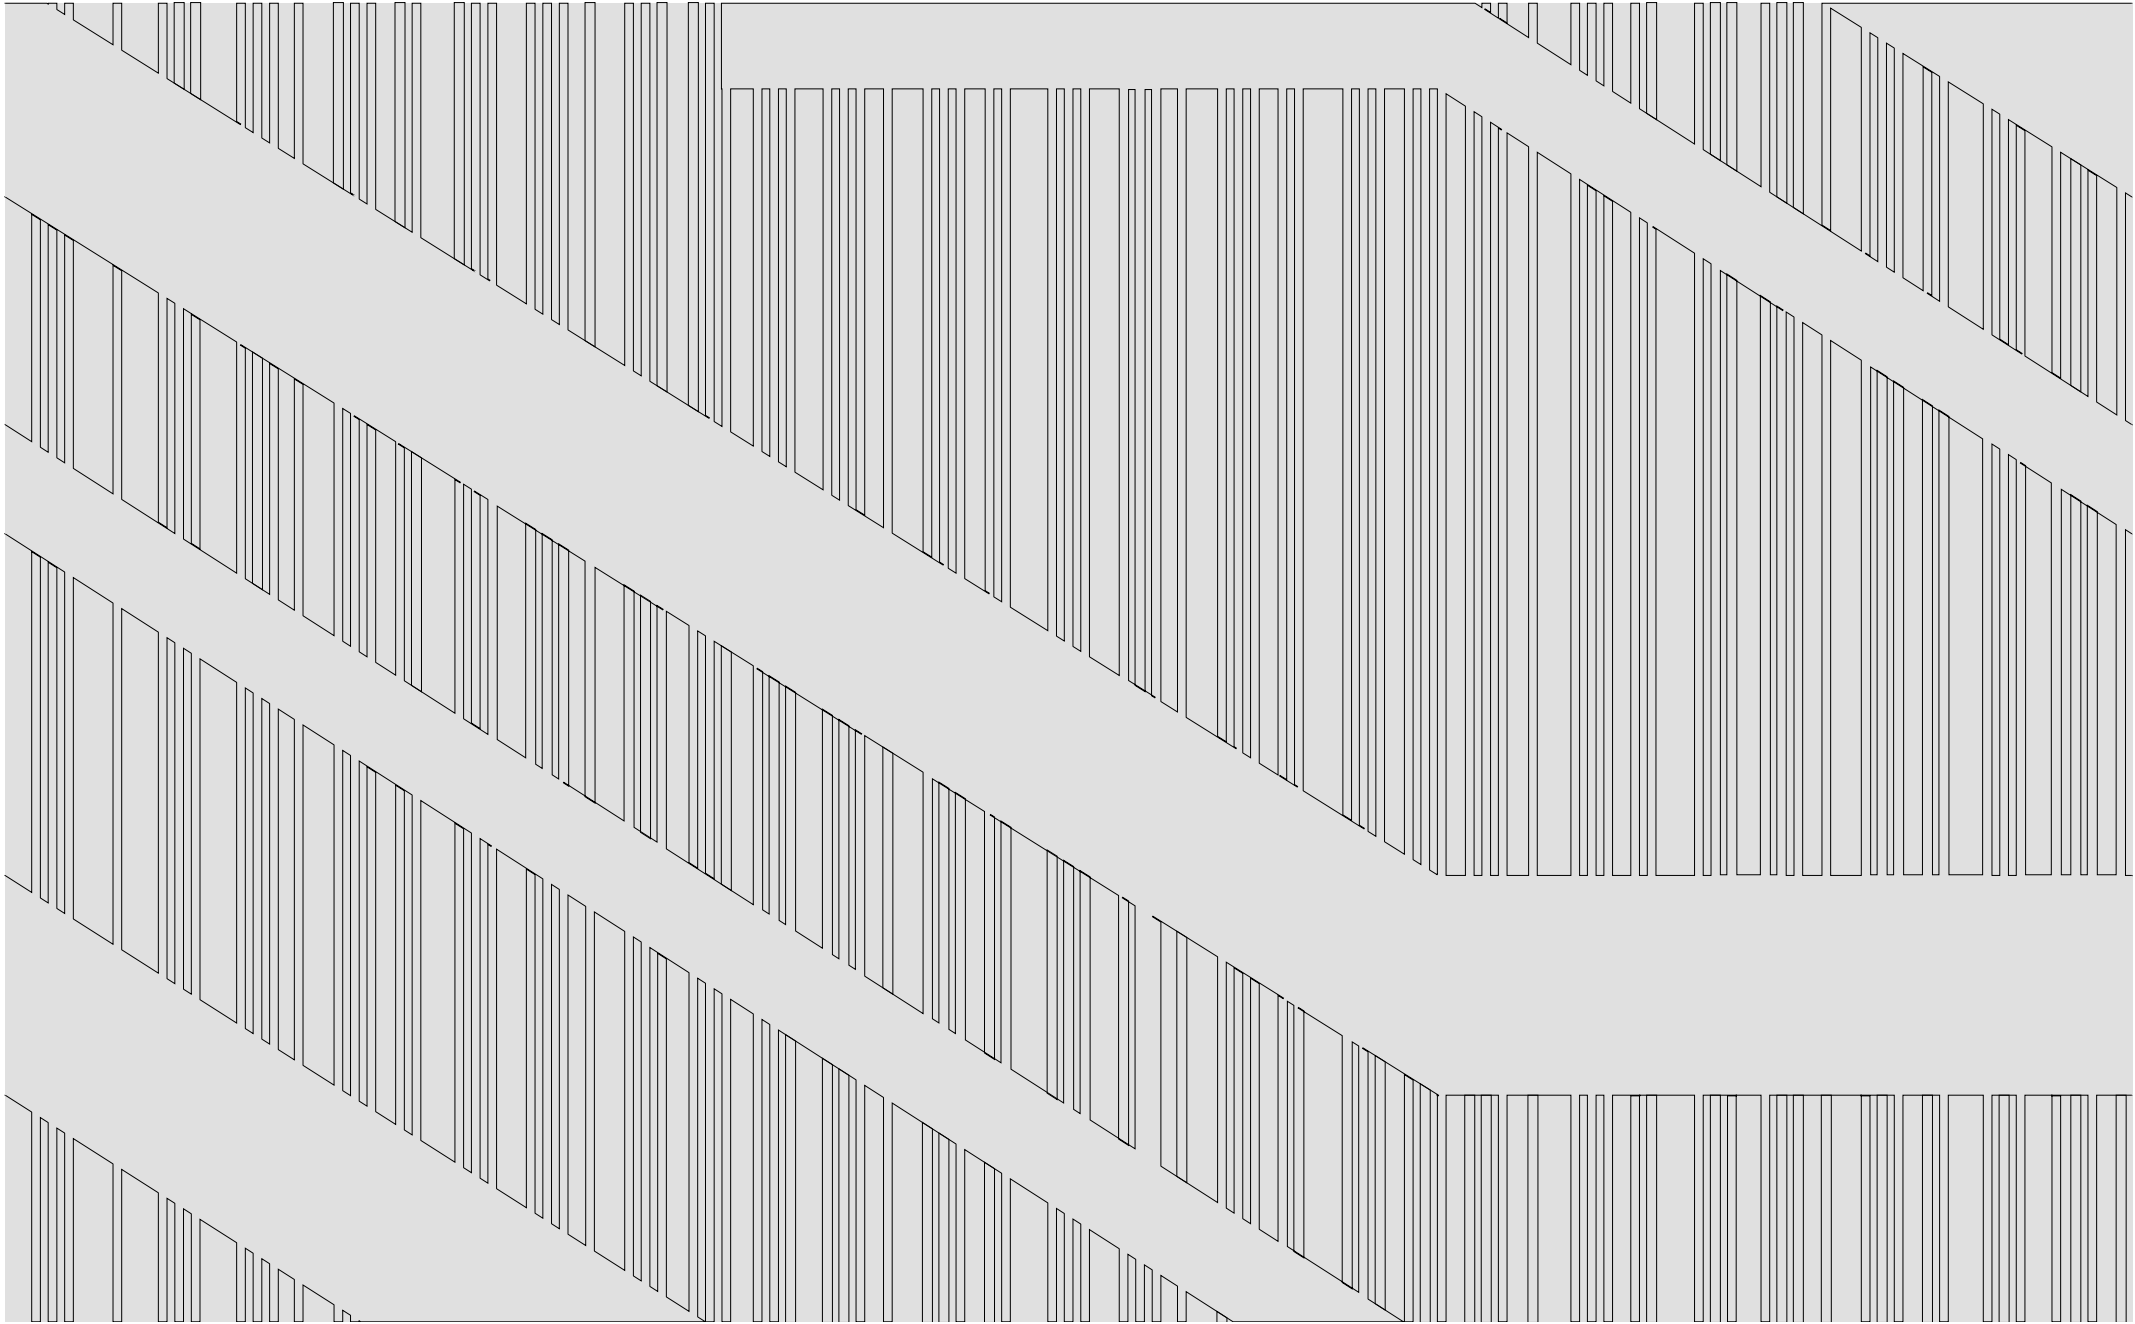


výška 4 750 mm

šířka 7 665 mm


Příloha č. 1
Vzor B (jen otočená barevnost)

blok dekoru (opakující se motiv, celkem cca 31×)

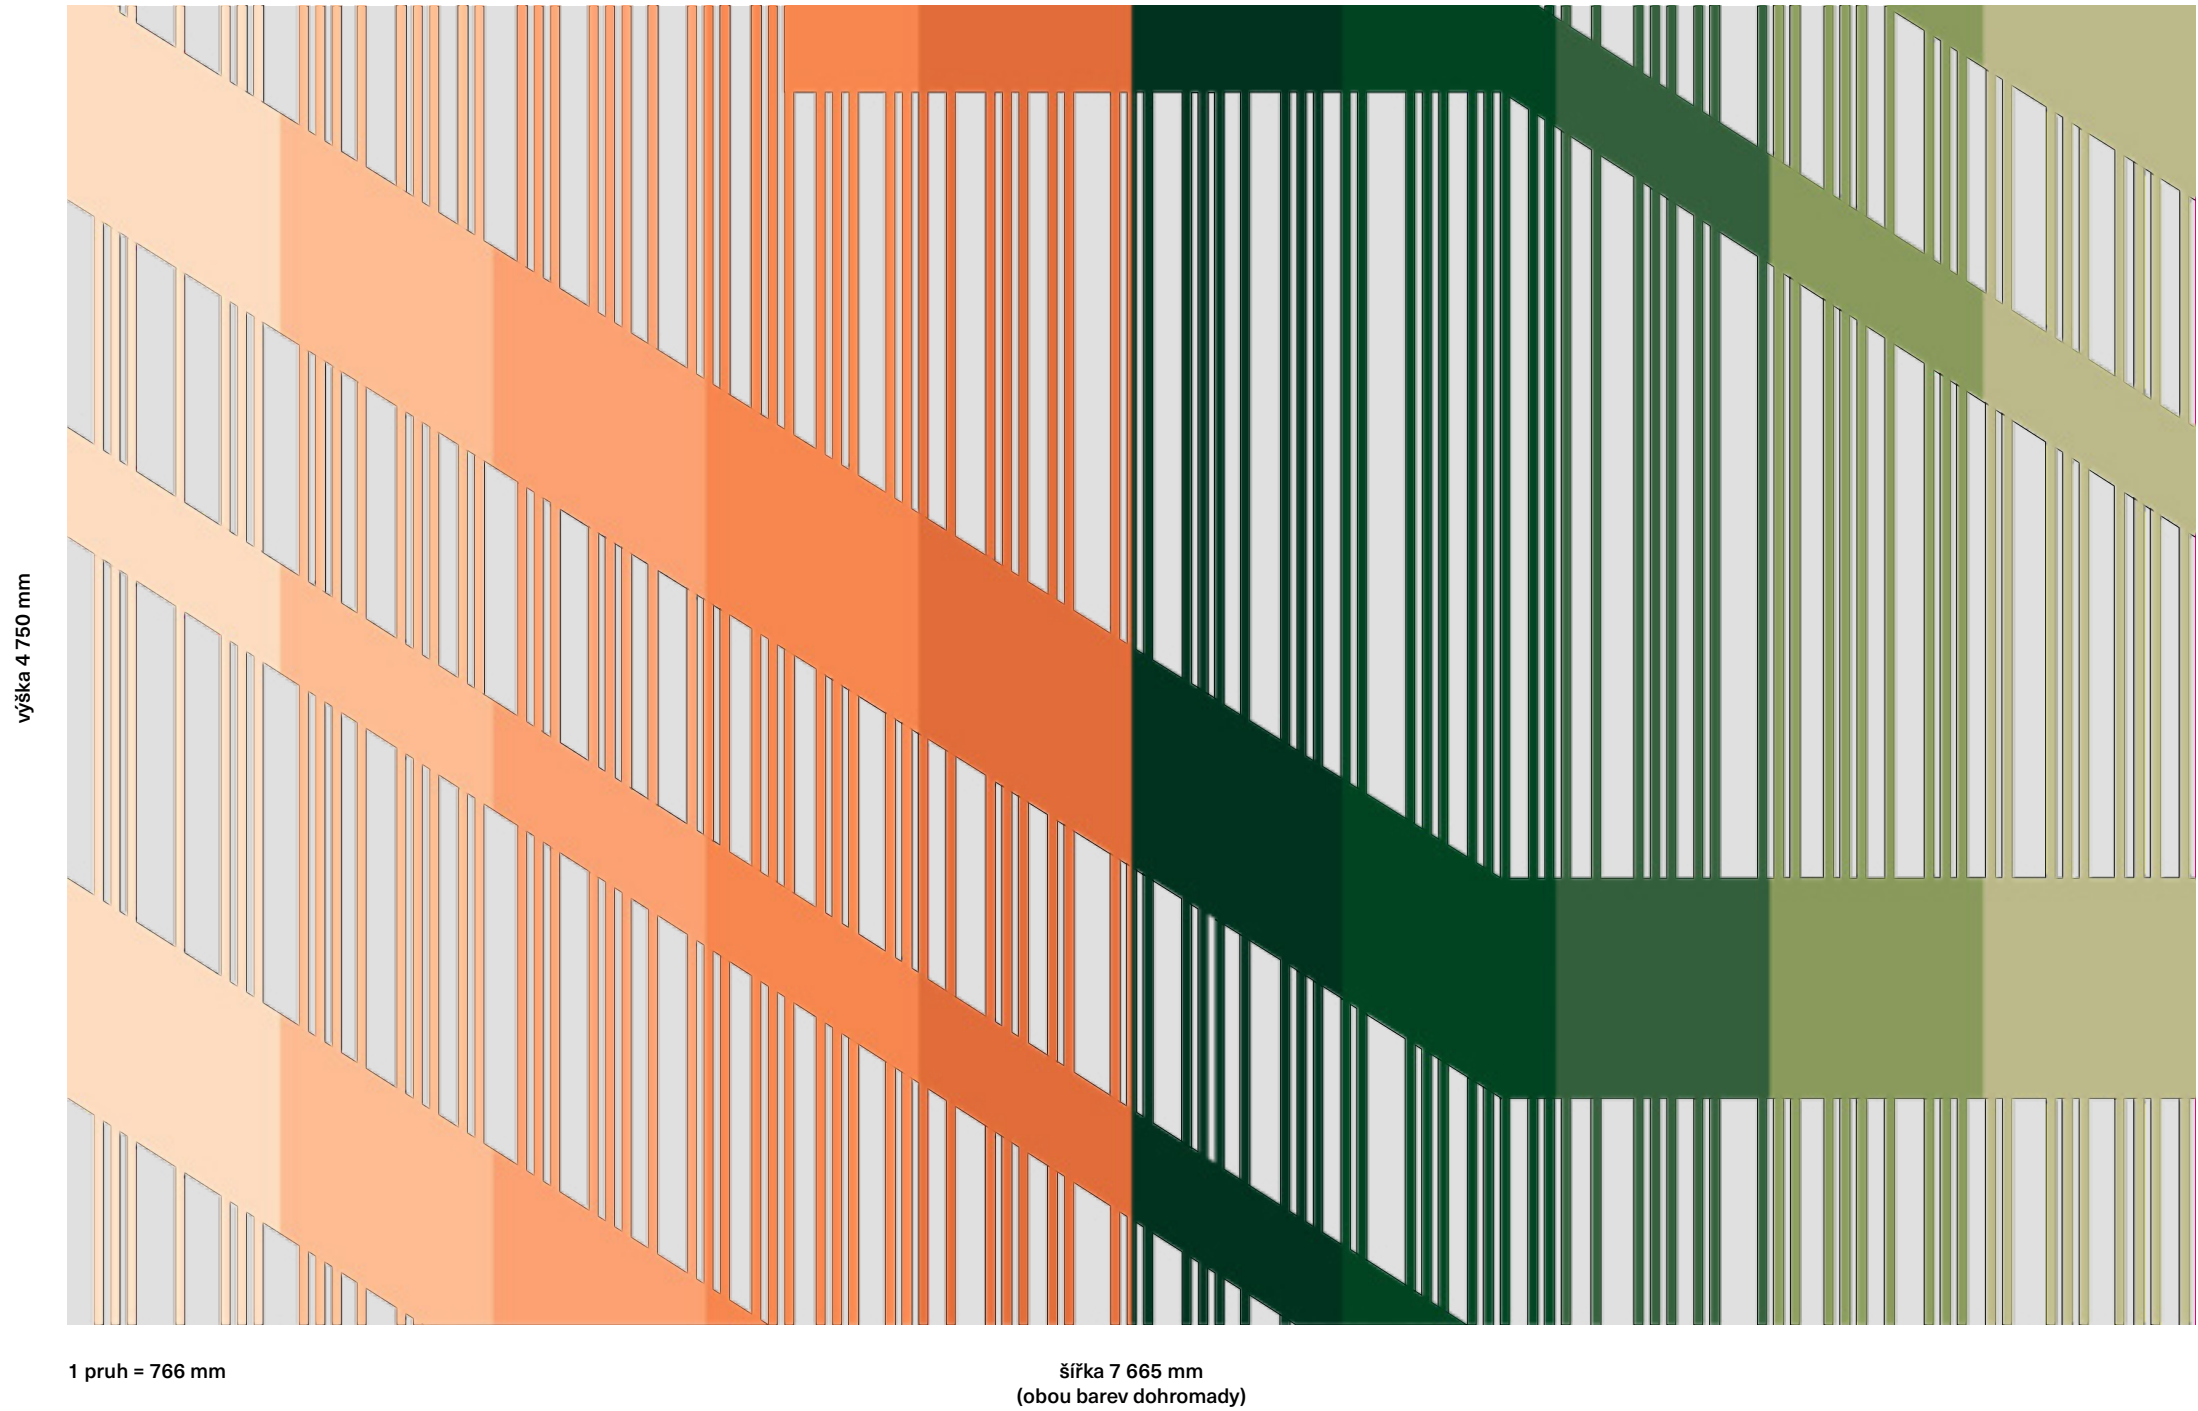

oranžové 5 pruhů

zelené 5 pruhů

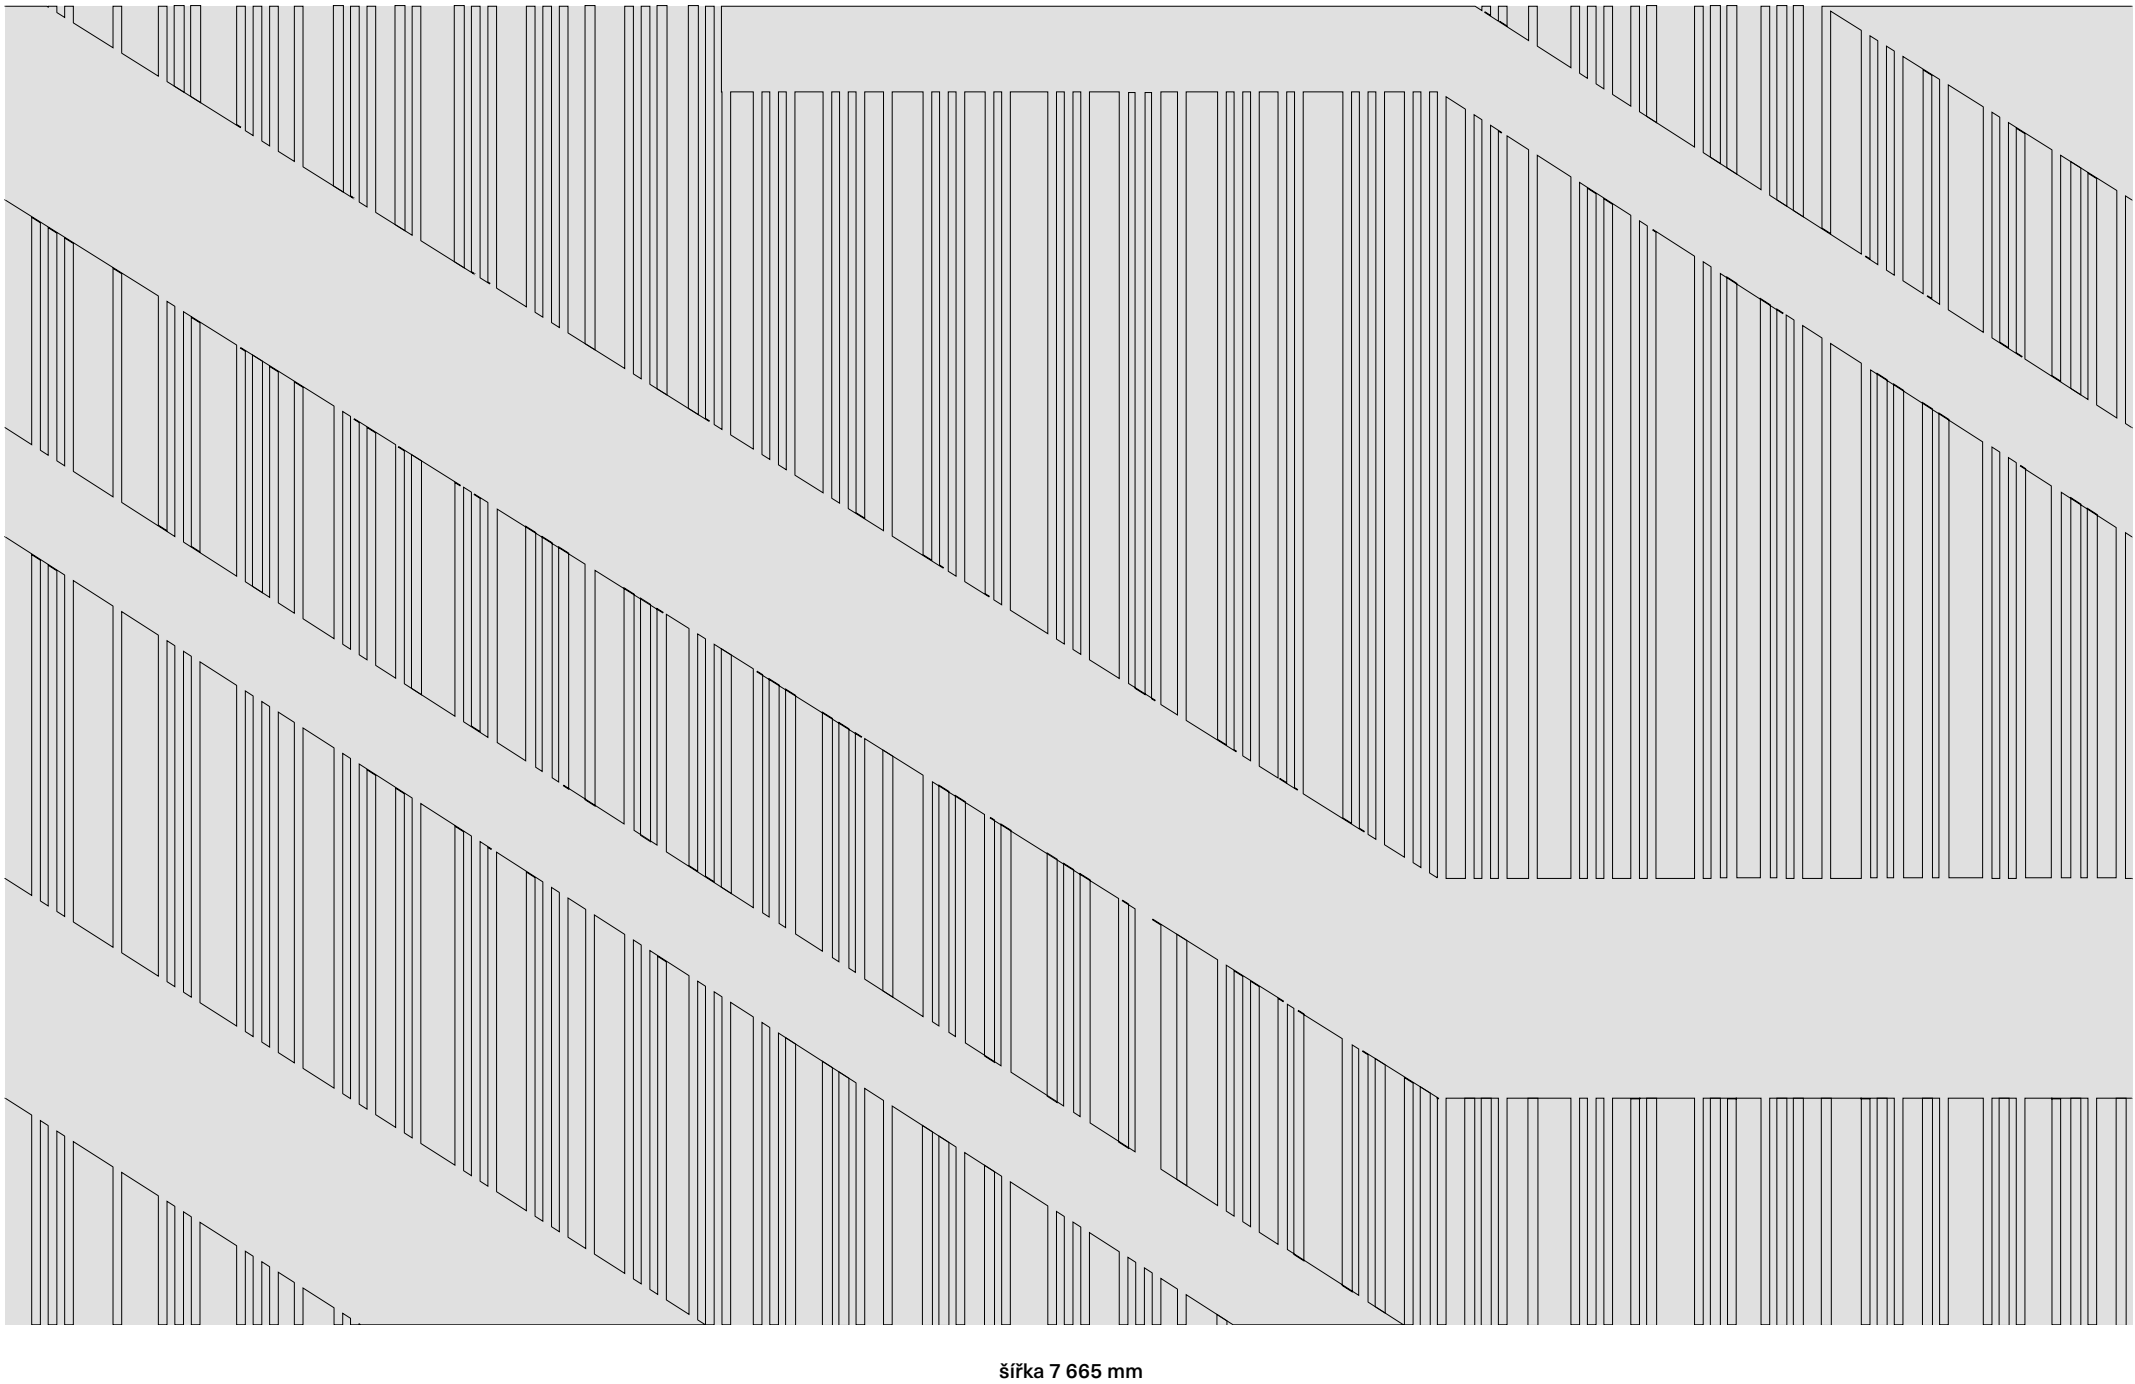

Varianta 1



Zleva příjezd
autobusů

střecha
lávka

střecha
lávka

střecha
lávka

střecha
lávka

Odjezd
autobusů
z terminálu

- stejný motiv (jeden vzor)
- pravidelnost
- +/- podobné mezery

verze A

7 ks



Varianta 2



verze B

3 ks



verze A

3 ks



1/2 verze B

1 ks




1/2 verze A

1 ks




- dva motivy (dva vzory)
- odstíny navazují na sebe
- nepravidelné mezery

Varianta 3

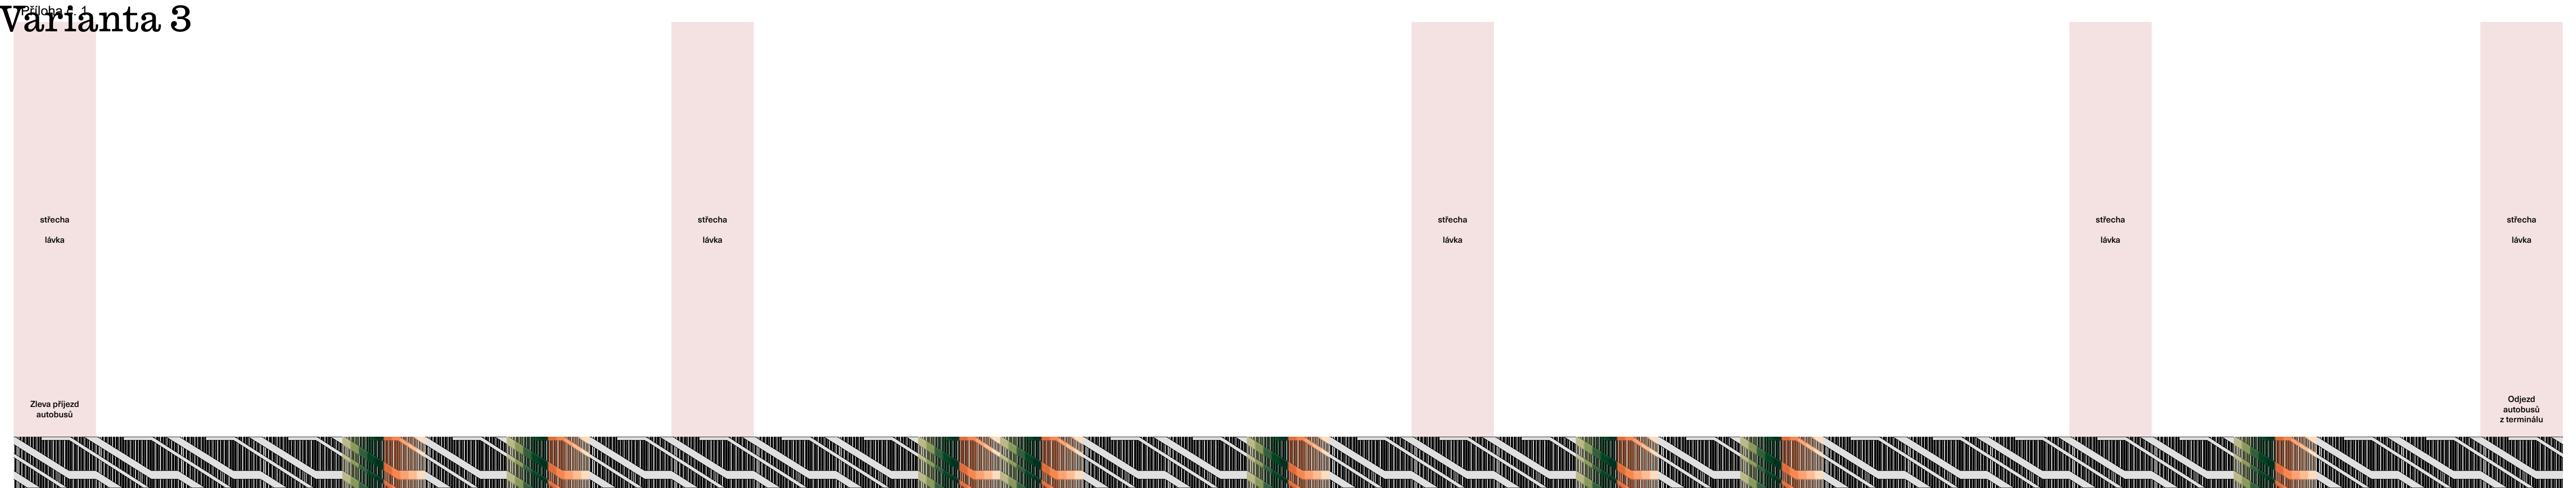

verze A

8 ks

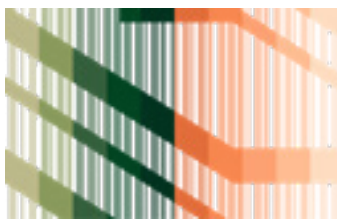

- jeden motiv
- nepravidelné mezery
- centrálnější kompozice (střed terminálu)

Varianta 4



verze B

4 ks



verze A

5 ks



- dva motivy
- nepravidelné mezery
- největší barevné shluky pruhů
- bez posledního výjezdového konce zdi