

Změnový list pro změny dle § 100 ZZVZ

Název a evidenční číslo stavby: Jílkova, č. akce 1046/1	Číslo SO/PS / číslo změny SO/PS: SO 101 / 1	Číslo ZBV: 1
Název stavebního objektu/provozního souboru (SO/PS): Komunikace		

Strany smlouvy o dílo na realizaci výše uvedené Stavby uzavřené dne 10.10.2024:

Objednatel: Technická správa komunikací hl. m. Prahy, a.s., Veletržní 1623/24, 170 00 Praha 7 - Holešovice

Zhotovitel: Společnost pro běžnou a souvislou údržbu II,

DAP. a.s., Sarajevská 1498/17, 120 00 Praha 2 (vedoucí sdružení)

SILNICE GROUP a.s., Na Florenci 2116/15, 110 00 Praha 1 - Nové Město (člen sdružení)

Přílohy změnového listu:

- (a) Rozpis ocenění změn položek
- (b) Přehled změn stavby
- (c) TZ a Situace z GDSPS
- (d) Vzorový řez – původní
- (e) Vzorový řez – nový
- (f) Záписы z KD č. 2, 3
- (g) Fotodokumentace

Paré č. 1	Technická správa komunikací hl. m. Prahy, Veletržní 1623/24, 170 00 Praha 7 – Holešovice
Paré č. 2	DAP. a.s., Sarajevská 1498/17, 120 00 Praha 2
Paré č. 3	SILNICE GROUP a.s., Na Florenci 2116/15, 110 00 Praha 1 – Nové Město

Iniciátor změny: Zhotovitel, Objednatel

Popis a zdůvodnění Změny:

Změna během výstavby vznikla na základě geodetického zaměření skutečného provedených prací (viz příloha ZBV 1 – Technická zpráva GDSPS) realizovaném po dokončení stavby. Změna obsahuje narovnání množství v jednotlivých položkách rozpočtu u Smlouvy o dílo.

Změny jsou zařazeny do skupiny Vyhrazené změny (Doměrky) podle § 100 ZZVZ. Změny vznikly doměřením skutečně provedeného množství na stavbě.

Údaje v Kč bez DPH:

Rekapitulace dopadu Změny na cenu Stavby:	Cena vypuštěných prací	Cena dodatečných prací	Cena navrhovaných změn celkem
	-23 475,83	1 494 362,72	1 470 886,89

Podpis vyjadřuje schválení změny a záznamu o změně závazku

Zaměstnanec TSK hl. m. Prahy určený
v rámci organizační struktury jméno
k projednání ZBV – pověřený zaměstnanec


Investiční ředitel TSK hl. m. Prahy jméno


Objednatel a Zhotovitel se dohodli, že na výše uvedeném SO/PS,
popsány, zdůvodněny, dokladovány a oceněny v tomto Změnovém
závazku pro evidenční účely. Na důkaz toho připojují příslušné os


Objednatel (místopředseda
představenstva TSK hl. m. Prahy, a.s.) jméno


Zhotovitel (místopředseda představenstva
SILNICE GROUP a.s.) jméno



 

 

 


 


Ing. Petr Hájek

Přílohy:


1. Technická zpráva
2. Situace
3. Seznam souřadnic

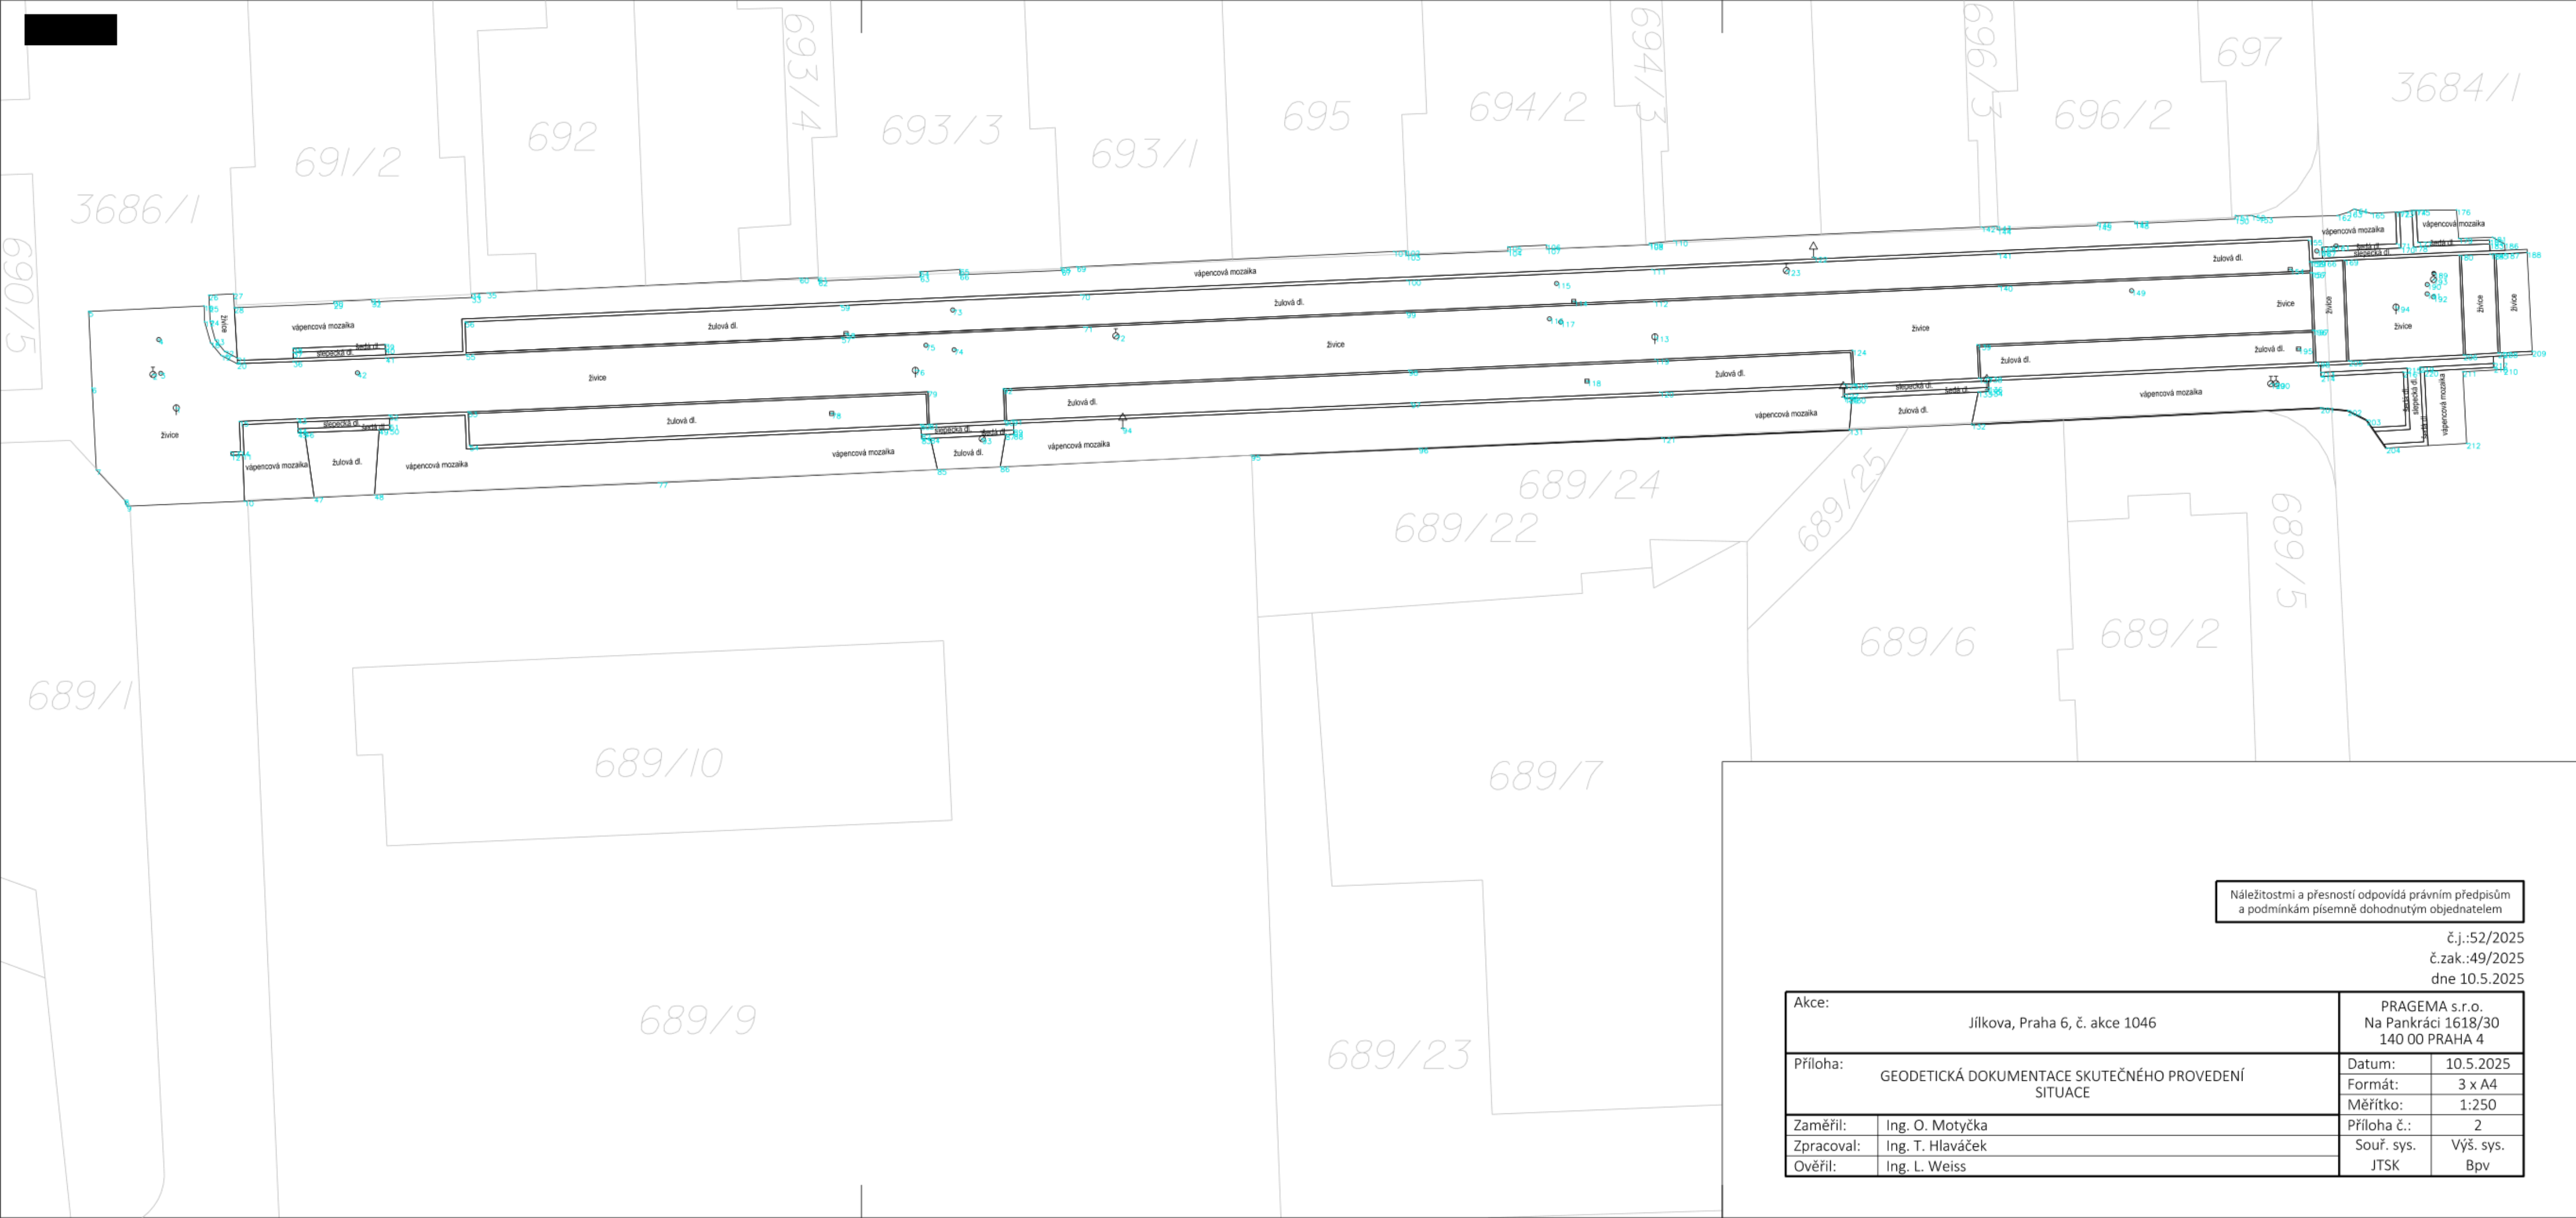


Stávající stav

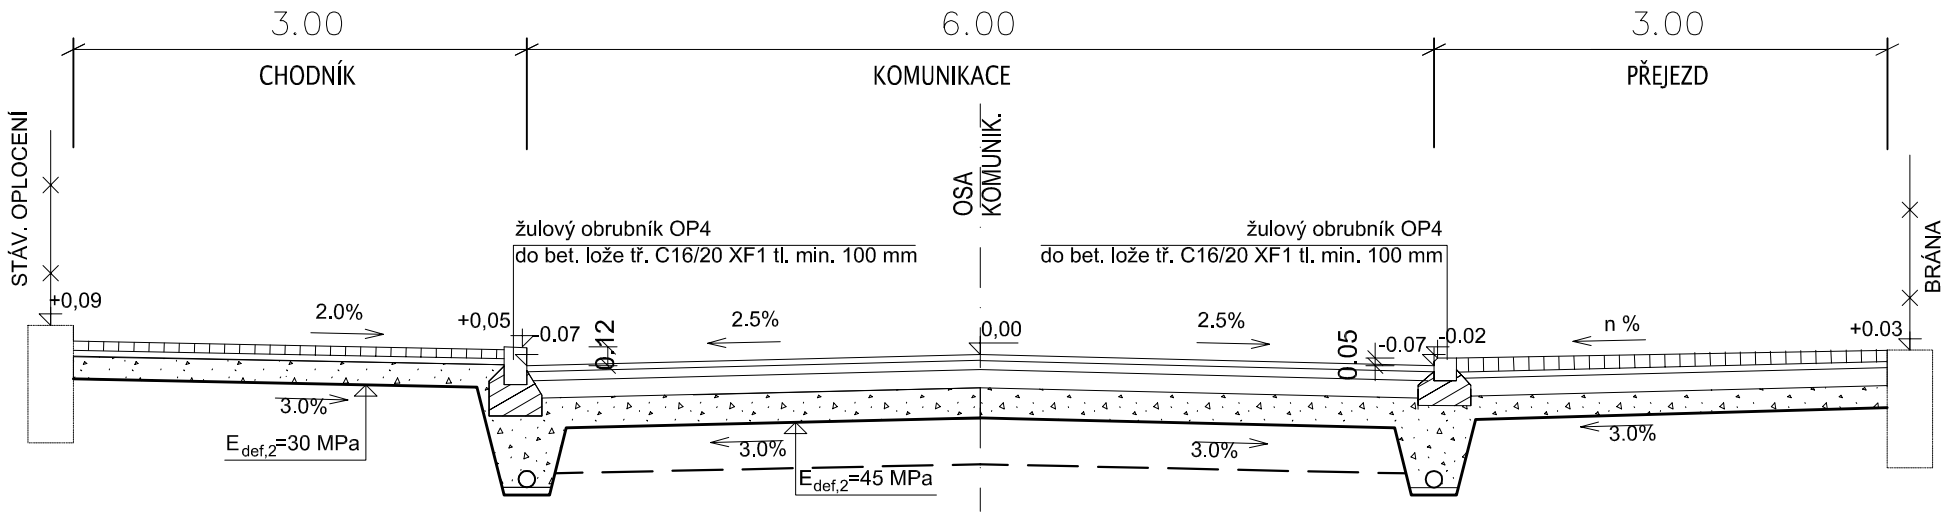

Nový stav

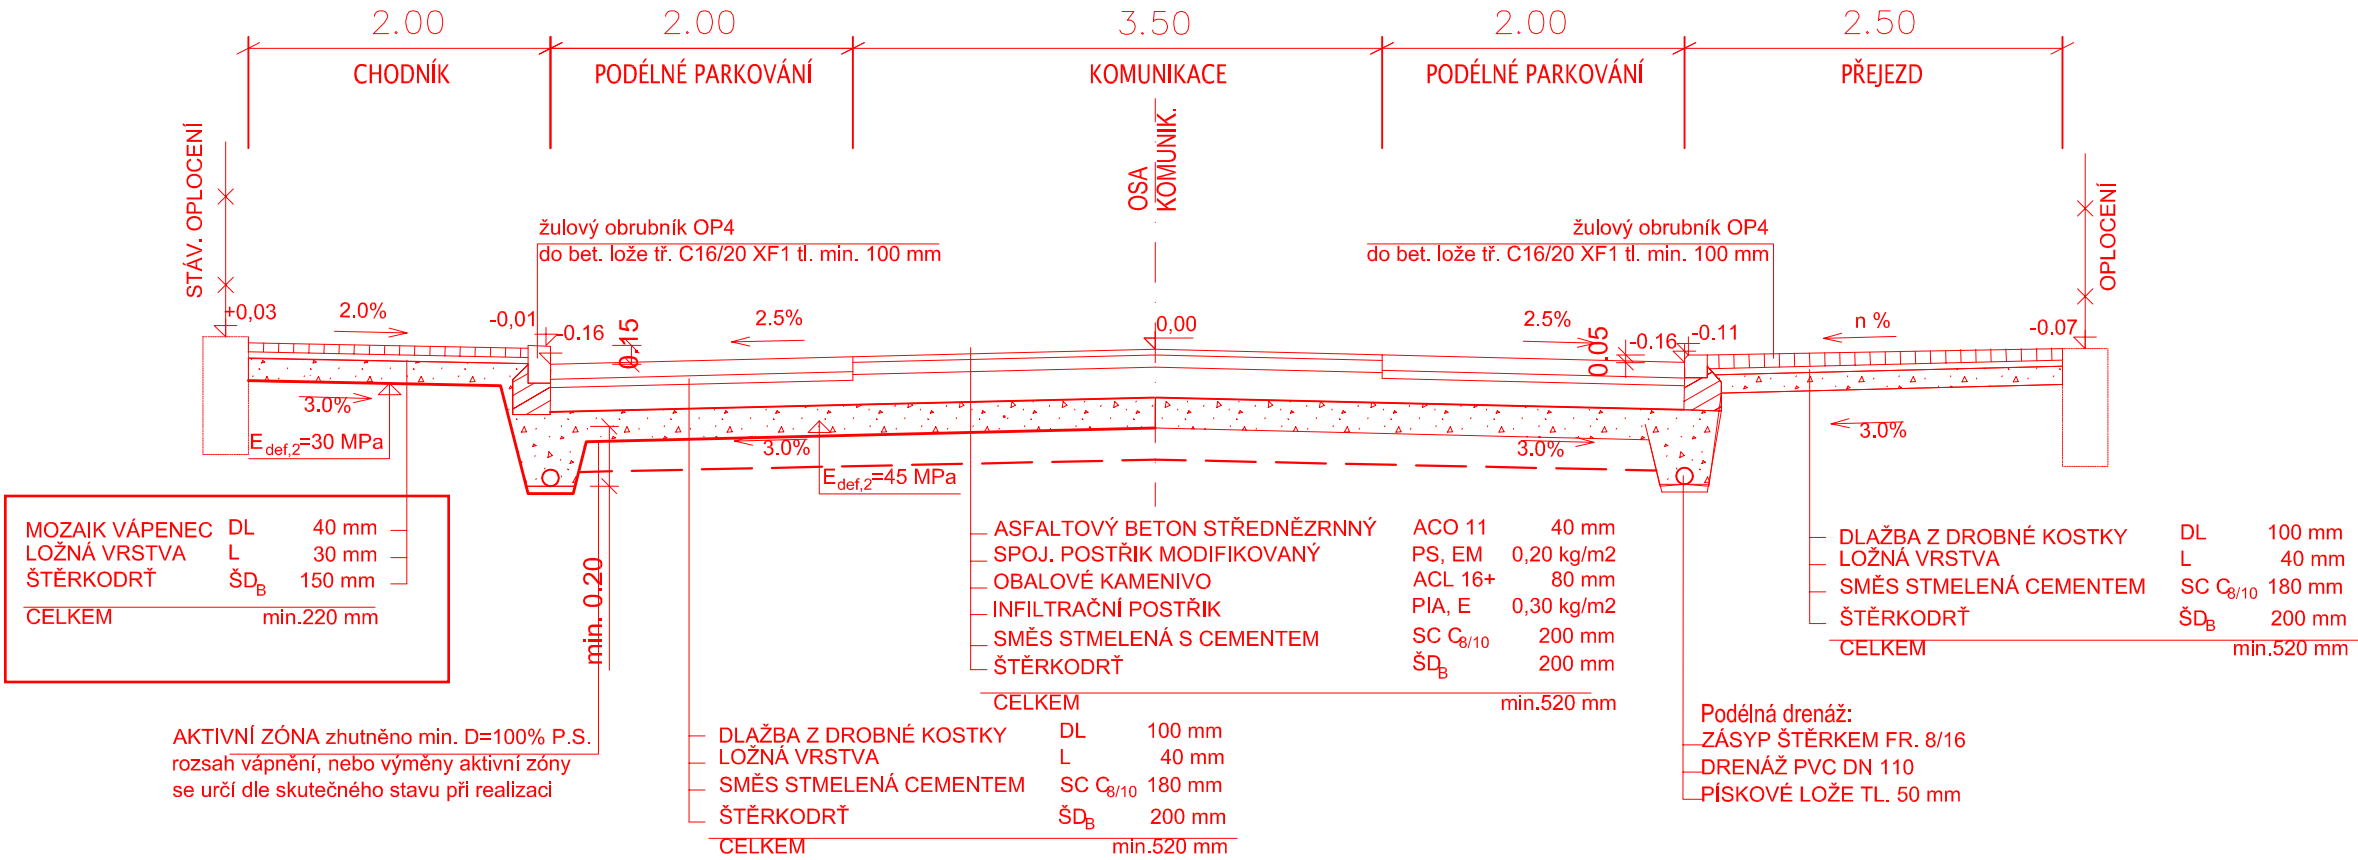

 www.AVSprojekt.cz AVSProjekt s.r.o. IČ 25080342, 142 00 Praha 4, Jirčanská 828/31		INVESTOR Hlavní město Praha 110 00, Praha 1, Mariánské nám. 2		PRA PRA PRA PRA HA GUE GA G		OBJEDNATEL Technická správa komunikací hl. m Prahy, a.s. 110 15 Praha1 Řásovkova 770/8		 TSK a.s.	
AKCE								ČÍSLO PŘÍLOHY	
Jílkova, Praha 6, č. akce 1046								C2.	
HLAVNÍ ING. PROJEKTU Ing. Jiří Sobol		KATASTR Stodůlky		ČÁST		STAVEBNÍ ČÁST		ČÍSLO SOUPRAVY	
ODPOVĚDNÝ PROJEKTANT Ing. Jiří Sobol		STUPEŇ DSP		DATUM 11.2018		PŘÍLOHA		VZOROVÝ PŘÍČNÝ ŘEZ	
PROJEKTANT Ing. Jiří Sobol		SOUŘ. SYSTÉM JTSK		VARIANTA A					
KRESLIL Ing. Jiří Sobol		MĚŘITKO 1:100		ČÍSLO ZAKÁZKY 18008					
ZAMĚŘIL Tomáš Lojda		POČET FORMÁTŮ 2A4							

 

[REDACTED]

[REDACTED]

