

Nájem přístupové cesty Hradištko

[redacted]

Komu:

[redacted]

01.10.2025 12:40

Skrýt podrobnosti

Od: [redacted] PSK-PTUPA3-Z3/PLA

Komu: [redacted] TSPA3-PTUPA3-Z3/PLA@Povodi_Labe

Dobrý den paní [redacted]

v příloze zasílám zákres pozemků s vyznačením požadované přístupové cesty (červená barva) a vyznačením pozemku k pronájmu (modrá barva).

z pozemku p.č. 1000/3 by se mělo jednat o pronájem cca 321m²

z pozemku p.č. 1000/2 by se mělo jednat o pronájem cca 1024,9m²

z pozemku p.č. 776 by se mělo jednat o pronájem cca 115m²

Celkově by mělo jít o pronájem 1.460,9m² plochy pozemků.


přeji příjemný den

[redacted] technická administrativní pracovník
středisko Kostomlaty nad Labem

[redacted]


[redacted]

[redacted]

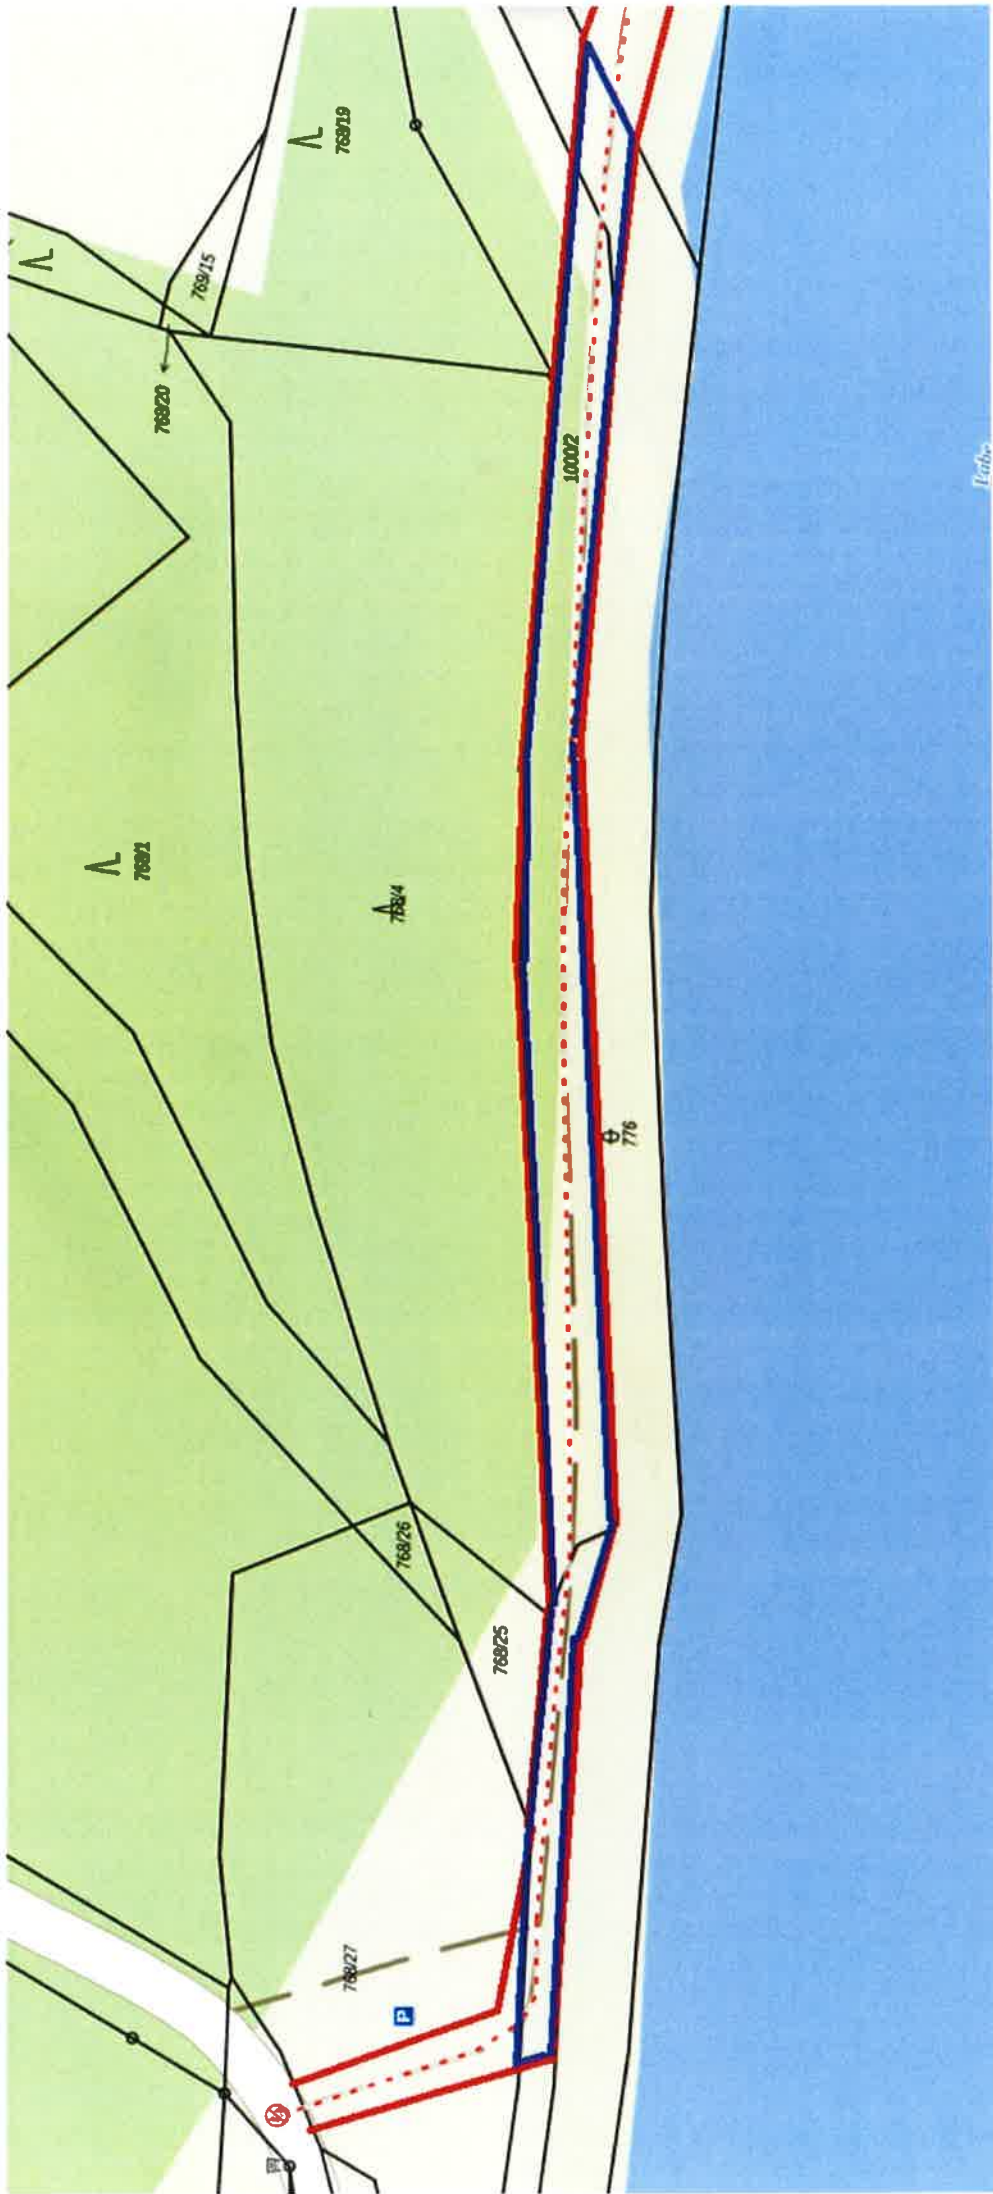

SITUACE 1:750

ZÁBOROVÝ ELABORÁT

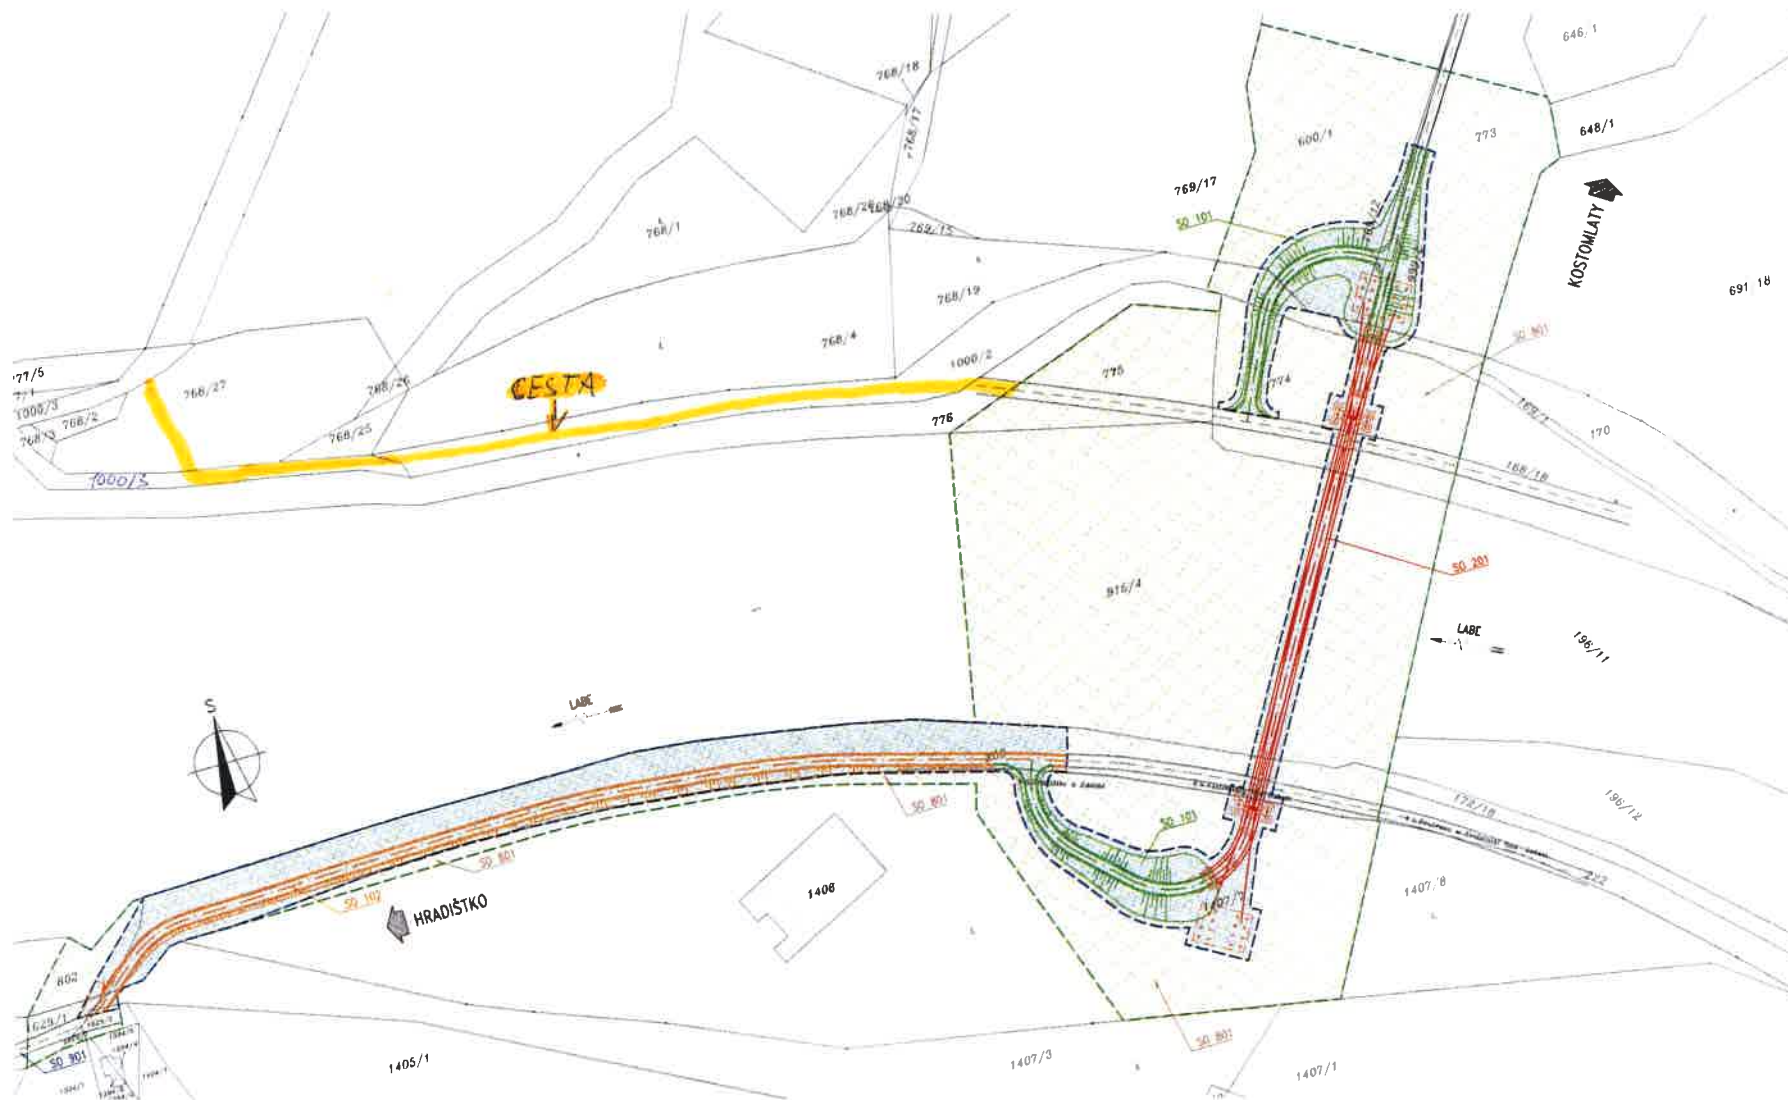

SEZNAM OBJEKTŮ

OBJEKTY RADY 100
 SO 101 - CYKLOSTEZKA U LÁVKY
 SO 102 - CYKLOSTEZKA NA LEVÉM BŘEHU
 OBJEKTY RADY 200
 SO 201 - LÁVKA PŘES LÁVKE
 OBJEKTY RADY 800
 SO 801 - VEGETAČNÍ ÚPRAVY
 OBJEKTY RADY 900
 SO 901 - DOPRAVA MÍSTNÍCH KOMUNIKACÍ

LEGENDA PLOCH

HRANICE DOČASNÉHO ZÁBORU DO 1 ROKU
 HRANICE TRVALÉHO ZÁBORU