


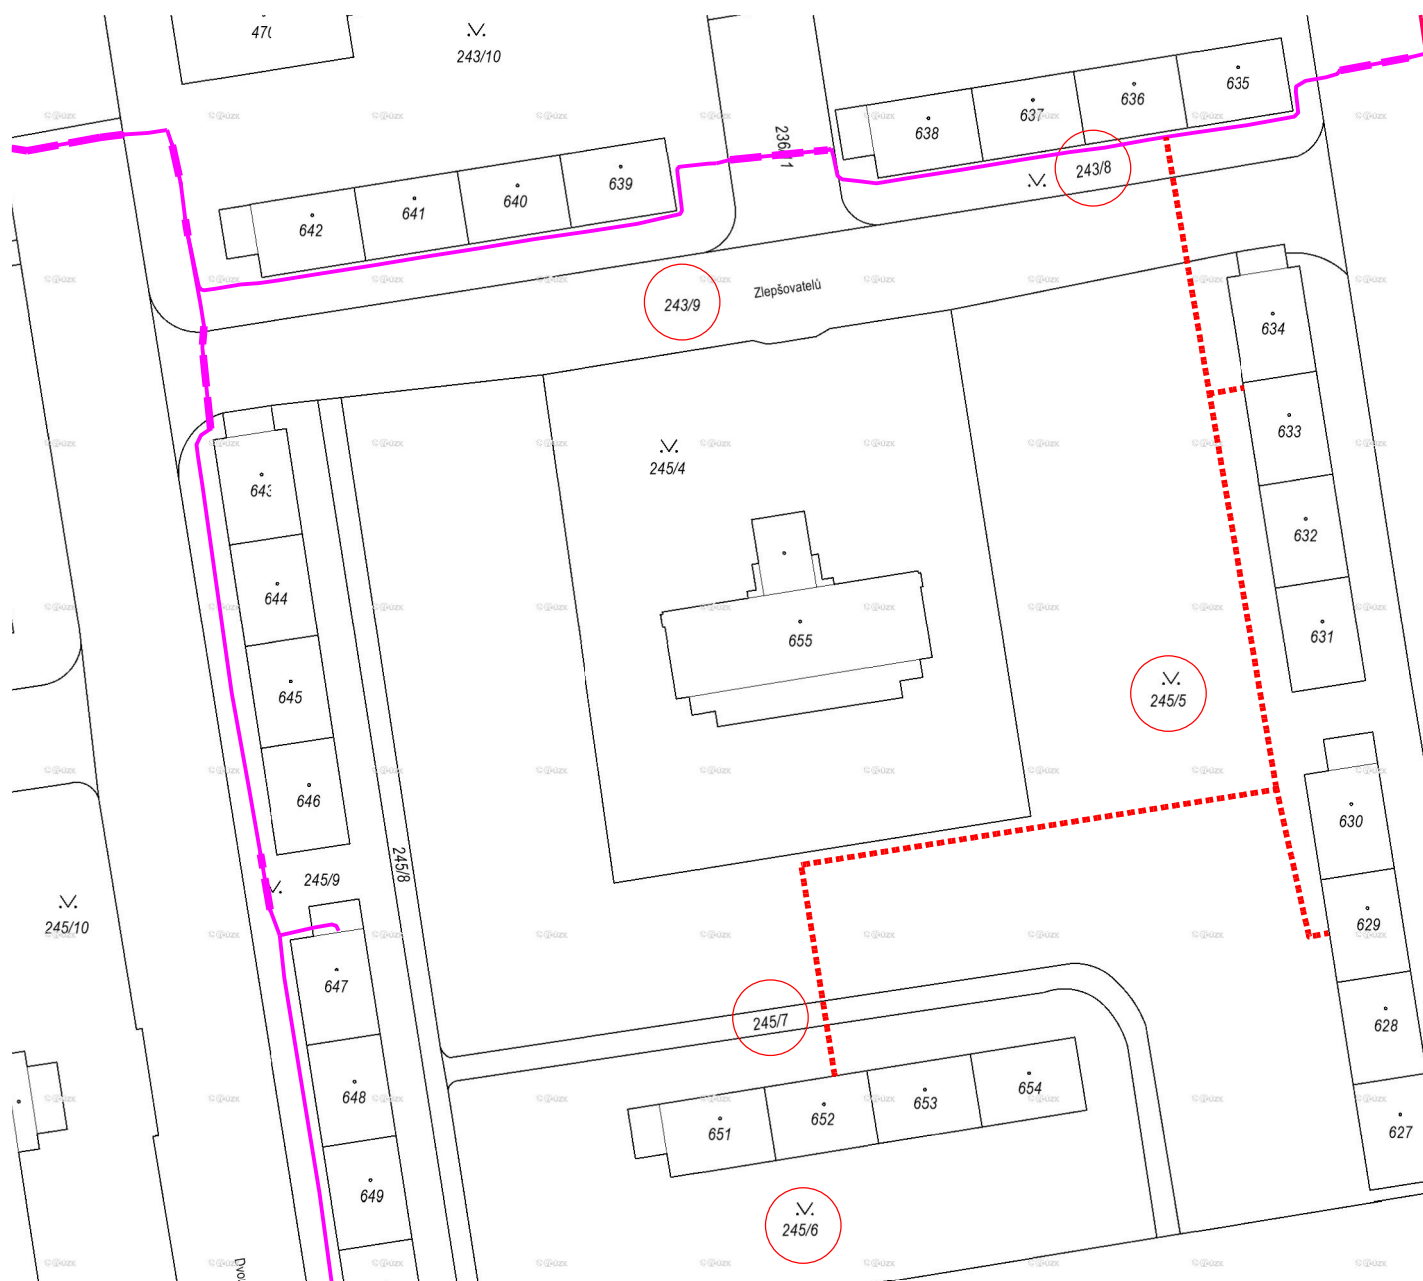

LEGENDA:

— STÁVAJÍCÍ VEDENÍ PODA a.s.

- - - VEDENÍ PODA a.s. K REALIZACI - délka cca 210 m

○ DOTČENÁ PARCELA