


VÝKAZ DOSAVADNÍHO A NOVÉHO STAVU ÚDAJŮ KATASTRU NEMOVITOSTÍ															
Dosavadní stav				Nový stav											
Označení pozemku parc. číslem	Výměra parcely		Druh pozemku	Označení pozemku parc. číslem	Výměra parcely		Druh pozemku	Typ stavby	Zpús. určení výměr	Porovnání se stavem evidence právních vztahů					
	ha	m ²			ha	m ²				Díl přechází z pozemku označeného v		Číslo listu vlastnictví	Výměra dílu		Označení dílu
			Způsob využití				Způsob využití			katastru nemovitostí	dřívější poz. evidenci		ha	m ²	
783/95	1	40	vodní pl. tok umělý	783/95		68			0	783/95		40		68	
				783/105		57			0	783/95		40		57	
				783/106		15			0	783/95		40		15	
	1	40			1	40									

Seznam souřadnic (S-JTSK):

Souřadnice pro zápis do KN

Číslo bodu	Y	X	kk	Poznámka
23-44	693699.79	1010770.53	8	dř. kolík
412-1917	693703.33	1010772.25	8	nestabil.
581-193	693703.47	1010751.87	8	nestabil.
581-313	693700.31	1010731.46	8	dř. kolík-pův.
1	693703.36	1010767.38	8	nestabil.
2	693699.83	1010767.15	8	dř. kolík
3	693700.05	1010750.65	8	dř. kolík

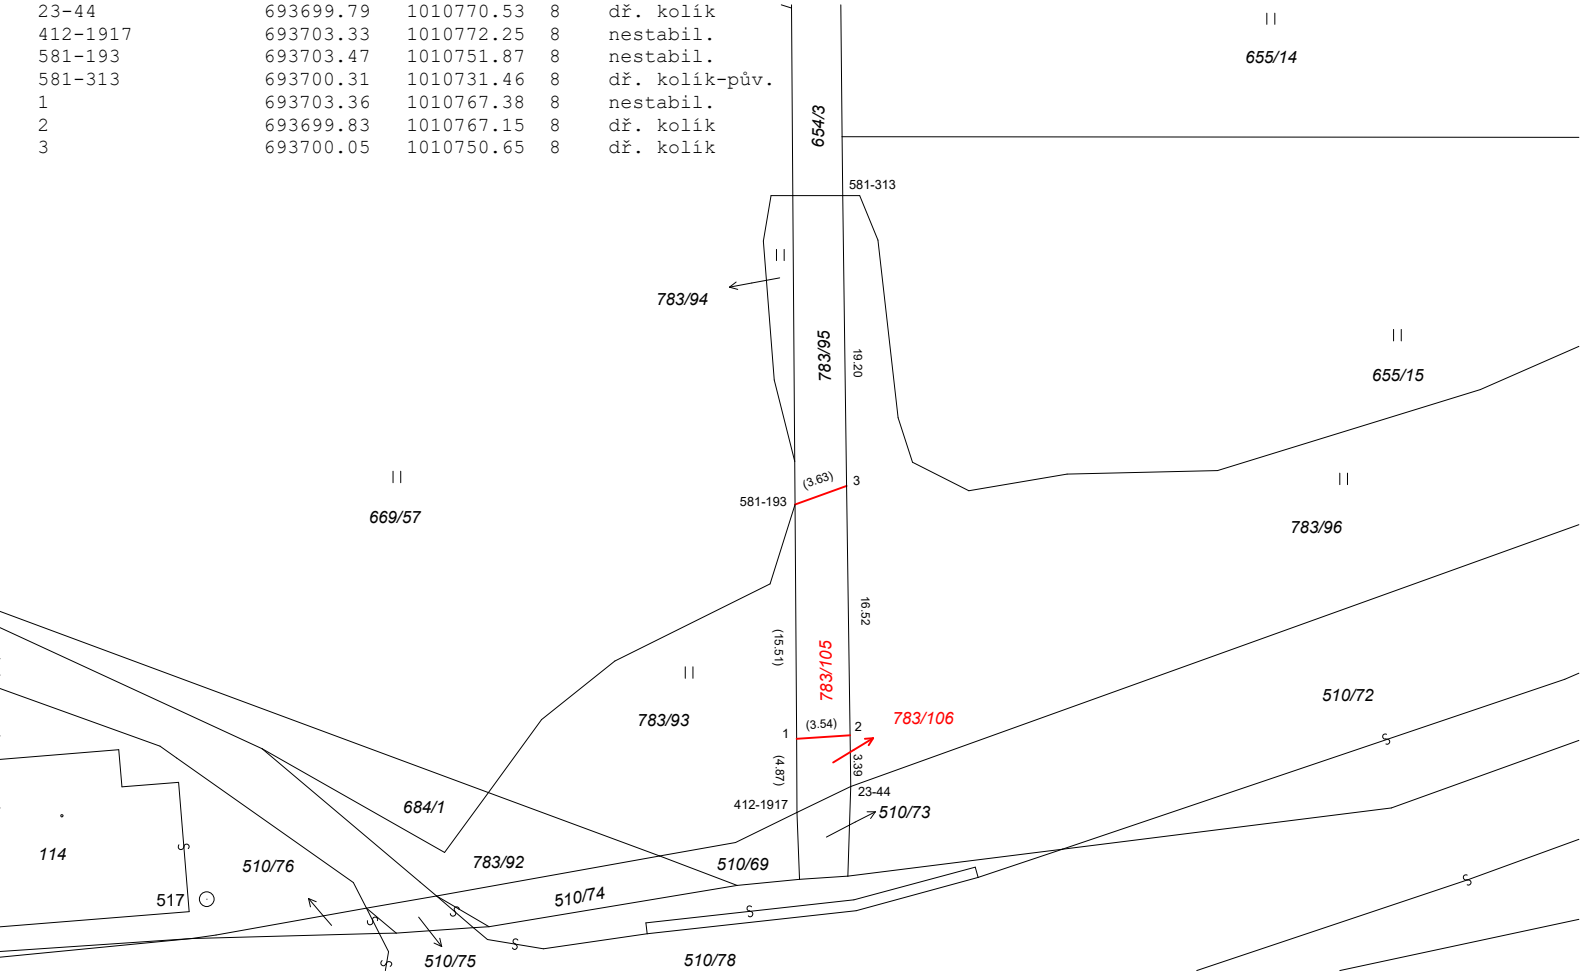

Poznámka: dle požadavku objednatele byly body na hranicích dočasně stabilizovány dř. kolíky dle §91, odst.6 kat. vyhl. č.357/2013Sb.
Objednatel zajistí po dokončení stavebních prací jejich vytyčení a trvalou stabilizaci dle vyhlášky.

GEOMETRICKÝ PLÁN pro rozdělení pozemku	Geometrický plán ověřil autorizovaný zeměměřický inženýr:		Stejnopis ověřil autorizovaný zeměměřický inženýr:	
	Jméno, příjmení: [REDACTED]		Jméno, příjmení:	
	Číslo položky rejstříku autorizovaných zeměměřických inženýrů 2444		Číslo položky rejstříku autorizovaných zeměměřických inženýrů	
	Dne: 3. 6. 2025 Číslo: 74/2025		Dne: Číslo:	
	Náležitostmi a přesností odpovídá právním předpisům.		Tento stejnopis odpovídá geometrickému plánu v elektronické podobě uloženému v dokumentaci katastrálního úřadu.	
Vyhotovitel: [REDACTED]	Katastrální úřad souhlasí s očíslováním parcel.			Ověření stejnopisu geometrického plánu v listinné podobě.
Číslo plánu: 639-18/2025	[REDACTED]			
Okres: Mladá Boleslav				
Obec: Sukorady				
Kat. území: Sukorady u Mladé Boleslavi				
Mapový list: Sobotka 7-5/23				
Dosavadním vlastníkům pozemků byla poskytnuta možnost seznámit se v terénu s průběhem navrhovaných nových hranic, které byly označeny předepsaným způsobem:				
viz. seznam souřadnic				