

Krycí list ZBV

Název Stavby dle SoD:

III/23739 Řevničov

Název stavebního objektu/provozního souboru (SO/PS):

staničení silnice v km 16,296 - 21,900, délka úseku 5,631 km

Číslo SO/PS /

/ pořadí Změny SO/PS:

-/1

Číslo ZBV:

1

Objednatel: Krajská správa a údržba silnic Středočeského kraje, příspěvková organizace
Zborovská 81/11, 150 00 Praha 5, Smíchov
IČ: 00066001

Zhotovitel: Froněk, spol. s r.o.
Zátiší 2488, 269 01 Rakovník
IČO: 47534630

Rekapitulace ZBV č. 1 dle Skupin 1, 2, 3, 4, 5

ZBV č./ Skupina	Cena navrhovaných Změn záporných	Cena navrhovaných Změn kladných	Cena navrhovaných Změn záporných a Změn kladných celkem
1.1	0,00	0,00	0,00

ZBV č./ Skupina	Cena navrhovaných Změn záporných	Cena navrhovaných Změn kladných	Cena navrhovaných Změn záporných a Změn kladných celkem
1.2	0,00	0,00	0,00

ZBV č./ Skupina	Cena navrhovaných Změn záporných	Cena navrhovaných Změn kladných	Cena navrhovaných Změn záporných a Změn kladných celkem
1.3	-983 160,00	1 867 212,39	884 052,39

ZBV č./ Skupina	Cena navrhovaných Změn záporných	Cena navrhovaných Změn kladných	Cena navrhovaných Změn záporných a Změn kladných celkem
1.4	0,00	0,00	0,00

ZBV č./ Skupina	Cena navrhovaných Změn záporných	Cena navrhovaných Změn kladných	Cena navrhovaných Změn záporných a Změn kladných celkem
1.5	0,00	0,00	0,00

ZBV č./ SUMA	Cena navrhovaných Změn záporných	Cena navrhovaných Změn kladných	Cena navrhovaných Změn záporných a Změn kladných celkem
1	-983 160,00	1 867 212,39	884 052,39

Části ZBV se číslovají číslem ZBV, za kterým je tečka a index udávající číslo Skupiny.
Stejný systém číslování se používá pro jednotlivé Změnové listy (02)
a pro Rozpis ocenění změn položek (04).

ZBV - krycí list

Změnový list

Název Stavby dle SoD: III/23739 Řevničov Název stavebního objektu/provozního souboru (SO/PS): staničení silnice v km 16,296 - 21,900, délka úseku 5,631 km	Číslo SO/PS / / pořadí Změny SO/PS: -/1	Číslo ZBV / Skupina změny: 1/3
---	---	--

Strany smlouvy o dílo SMLD-0754/00066001/2025 na realizaci uvedené Stavby uzavřené dne 2.6.2025 (dále jen Smlouva):
Objednatel: Krajská správa a údržba silnic Středočeského kraje, příspěvková organizace se sídlem Zborovská 81/11, 150 00 Praha 5, Smíchov
Zhotovitel: Froněk, spol. s r.o., se sídlem Zátíší 2488, 269 01 Rakovník

<u>Přílohy Změnového listu:</u>			<u>Příjemce</u>	
1. Krycí list	1	počet listů	Objednatel	
2. Změnový list	2	počet listů	Zhotovitel	
3. Zápis o projednání ocenění soupisu prací	1	počet listů	Projektant (AD)	
4. Rozpis ocenění Změn položek	1	počet listů	Stavební dozor	
5. Přehled zařazení změn do Skupin	1	počet listů	Supervize	
6. Přehled dokladů	1	počet listů		
7. Soupis prací SO po všech změnách	3	počet listů		
Další doklady dle přehledu dokladů	36	počet listů		

Iniciátor Změny: Zhotovitel
Předmět Změny: Změny dle zaměření skutečného provedení

III/23739 Řevničov Dle PDPS spočívala obnova ohrusné vrstvy v odfrézování živičného krytu do tl. 30 mm v celé ploše vozovky. Dále byl proveden spojovací postřik, položena vyrovnávka asfaltovým betonem ACL 16+ v tl. 60 mm, spojovací postřik modifikovaný a asfaltový beton pro ohrusné vrstvy ACO 11+ v tl. 40 mm. Podél krajnic bylo provedeno dofrézování živičného krytu a proveden infiltrační postřik a asfaltový beton pro podkladní vrstvy ACP 22+ v tl. 80 mm. Lokální v místech rozpadu konstrukčních vrstev bylo provedeno odtěžení vrstev v tl. 150 mm včetně odvozu na skládku. Konstrukční vrstvy byly obnoveny vrstvou z ŠDa 150 mm. V návaznosti na stavební práce došlo ke změně rozsahu frézování oproti původnímu rozpočtu. Komunikace nebyla frézována celoplošně, investorem a zhotovitelem byly označeny úseky, kde bylo nutné provést frézování sanací ve větší míře, než bylo původně předpokládáno. Současně došlo i k navýšení množství sanací odtěžením stávající konstrukce vozovky a její nahrazení novou podkladní vrstvou z ŠD v tl. 150 mm a následně pokládkou vrstvy ACP 16+. (viz doklad 8,9,10). Jedná se o Změny nepředvídané, které jsou podle § 5, odst. 1, písm. c) Směrnice R-SM-36 Krajské správy a údržby silnic Středočeského kraje (účinnost od 21.8.2024) upřesňující provádění změn závazků dle zákona č. 134/2016 Sb., o zadávání veřejných zakázek zařazených do Skupiny 3. Zároveň se jedná o práce, které nemění celkovou povahu veřejné zakázky. Z hlediska Zákona o zadávání veřejných zakázek č. 134/2016 Sb. tato Změna nepředstavuje vznik podstatné změny závazku a dle § 222, odst. 6) se jedná o změnu nepředvídanou.
--

Údaje v Kč bez DPH:

Cena navrhovaných Změn záporných	Cena navrhovaných Změn kladných	Cena navrhovaných Změn záporných a Změn kladných celkem	Součet absolutních hodnot Změn kladných a Změn záporných
-983 160,00	1 867 212,39	884 052,39	2 850 372,39

Technická pomoc Objednatele: jméno Ing. Lubomír Smetana podpis

Podpis vyjadřuje souhlas se Změnou:

Zhotovitel (stavbyvedoucí): jméno Ing. Kamil Hrbek podpis

Projektant (autorský dozor): jméno xxx podpis

Stavební dozor: jméno Ing. Miroslav Bureš podpis

Supervize (Regionální dotační kancelář): jméno podpis

Zástupce Objednatele odpovědný za cenové projednání změny: jméno Ing. Jaroslava Jurková podpis

Zástupce Objednatele: jméno Karel Motal podpis

Zástupce Objednatele č. 2: jméno xxx podpis

Objednatel a Zhotovitel se dohodli, že u tohoto SO/PS, který je součástí uvedené Stavby, budou provedeny Změny, jež jsou podrobně popsány, zdůvodněny, dokladovány a oceněny v Dokumentaci této Změny. Smluvní strany shodně prohlašují, že Změny dle tohoto Změnového listu nejsou zlepšením dle čl. 13.2 Obchodních podmínek. **Tento Změnový list představuje Dodatek Smlouvy o dílo.** Smlouva se mění v rozsahu upraveném v tomto Změnovém listu. V ostatním zůstávají práva a povinnosti Objednatele a Zhotovitele sjednané ve Smlouvě nedotčeny. Na důkaz toho připojují příslušné osoby oprávněné jednat jménem nebo v zastoupení Objednatele a Zhotovitele své podpisy.

Objednatel (Oprávněná osoba): jméno Ing. Jan Fidler, DiS. podpis

Objednatel č. 2 (Oprávněná osoba): jméno xxx podpis

Zhotovitel: jméno Ing. Kamil Hrbek podpis

ZÁPIS

**o projednání ocenění soupisu prací a ceny stavebního objektu/provozního souboru (SO/PS)
pro všechny skupiny - pro ZBV číslo: 1**

Název Stavby:	III/23739 Řevničov
Číslo SO/PS / číslo Změny SO/PS:	-/1
Název stavebního objektu/provozního souboru (SO/PS):	staničení silnice v km 16,296 - 21,900, délka úseku 5,631 km

Údaje v Kč bez DPH

Cena SO/PS dle Smlouvy
1 - zadat
15 782 209,97

Cena SO/PS v předchozích ZBV:

Údaje v Kč bez DPH

	Cena všech Změn záporných v předchozích Změnách na SO/PS	Cena všech Změn kladných v předchozích Změnách na SO/PS	Cena SO/PS po všech předchozích Změnách	Rozdíl ceny SO/PS po všech předchozích Změnách a ve Smlouvě
2	3 - zadat	4 - zadat	5=1+3+4	6=5-1
III/23739 Řevničov	0,00	0,00	15 782 209,97	0,00

Cena SO/PS v této ZBV a po této ZBV:

Údaje v Kč bez DPH

	Cena navrhovaných Změn záporných na SO/PS	Cena navrhovaných Změn kladných na SO/PS	Cena všech Změn kladných na SO/PS (předchozích a navrhovaných)	Cena všech Změn kladných na SO/PS k ceně SO/PS dle Smlouvy v %
7	8 - zadat	9 - zadat	10=4+9	11=10/1
III/23739 Řevničov	-983 160,00	1 867 212,39	1 867 212,39	11,83%

Cena SO/PS po této ZBV:

Údaje v Kč bez DPH

	Cena všech Změn záporných na SO/PS (předchozích a navrhovaných)	Cena SO/PS po této Změně	Rozdíl ceny SO/PS po této Změně oproti ceně SO/PS dle Smlouvy	Rozdíl ceny SO/PS po této Změně oproti ceně SO/PS dle Smlouvy v %
12	13=3+8	14=1+13+10	15=14-1	16=15/1
III/23739 Řevničov	-983 160,00	16 666 262,36	884 052,39	5,60%

Rozpis položek a cen Změny													
Název stavby dle SoD: III/23739 Řevničov								ZMĚNA SOUPISU PRACÍ (SO/PS)					
Číslo a název SO/PS: III/23739 Řevničov								SO - III/23739 Řevničov					
Číslo a název rozpočtu: staničení silnice v km 16,296 - 21,900, délka úseku 5,631 km								Skupina změn 3					
Poř. č. pol.	Kód položky	Název položky	m.j.	Množství ve Smlouvě	Množství po Změně	Množství rozdílu	Cena za m.j. v Kč	Cena celkem ve Smlouvě v Kč	Změny záporné v Kč	Změny kladné v Kč	Cena celkem po Změně v Kč	Rozdíl cen celkem v Kč	Podíl cen celkem v %
1	2	3	4	5	6	7	8	9	10	11	12	13	14
2	113728	FRÉZOVÁNÍ ZPEVNĚNÝCH PLOCH ASFALTOVÝCH, v tl. do 100mm , ODVOZ DO 20KM - položka obsahuje odbourání hran frézované plochy v místě napojení (5200m*5,7m*0,03m)+(2640m2*0,1m)	m3	1135,200	0,000	-1135,200	210,000	238 392,00	-238 392,00	0,00	0,00	-238 392,00	-100,00%
3	113728	DOFRÉZOVÁNÍ ZPEVNĚNÝCH PLOCH ASFALTOVÝCH, v tl. do 50mm , ODVOZ DO 20KM - (sanace konstr. vozovky v šíři 1,2m - 5200m*1,2m*0,05m*2)	m3	624,000	810,890	186,890	300,000	187 200,00	0,00	56 067,00	243 267,00	56 067,00	29,95%
4	123738	ODKOP PRO SPOD STAVBU SILNIC A ŽELEZNIC TŘ. I, ODVOZ DO 20KM (hloubková sanace plochy -300m*1,2m*,015m)	M3	54,000	169,570	115,570	1146,000	61 884,00	0,00	132 443,22	194 327,22	132 443,22	214,02%
5	56330	VOZOVKOVÉ VRSTVY ZE ŠTĚRKODRTI ŠDa -doplnění konstrukce, tl. 150mm - sanace vozovky (300m*1,2m*0,150m)	M3	54,000	169,570	115,570	3477,000	187 758,00	0,00	401 836,89	589 594,89	401 836,89	214,02%
6	18110	ÚPRAVA PLÁNĚ SE ZHUTNĚNÍM V HOR I	M2	360,000	1130,500	770,500	75,000	27 000,00	0,00	57 787,50	84 787,50	57 787,50	214,03%
9	93818	ČIŠTĚNÍ VOZOVEK SAMOSBĚREM	M2	32100,000	30009,500	-2090,500	2,000	64 200,00	-4 181,00	0,00	60 019,00	-4 181,00	-6,51%
10	572123	INFILTRAČNÍ POSTŘÍK Z EMULZE DO 1,0KG/M2	m2	12840,000	16217,900	3377,900	12,000	154 080,00	0,00	40 534,80	194 614,80	40 534,80	26,31%
11	574C06	ASFALTOVÝ BETON PRO PODKLADNÍ VRSTVY ACP 16+, TL. 50MM (5200m*1,2m*2*0,05)	M3	624,000	961,780	337,780	3384,000	2 111 616,00	0,00	1 143 047,52	3 254 663,52	1 143 047,52	54,13%
12	574E56	ASFALTOVÝ BETON PRO LOŽNÍ VRSTVY ACL 16+, tl. 60mm	M2	32100,000	30009,500	-2090,500	195,000	6 259 500,00	-407 647,50	0,00	5 851 852,50	-407 647,50	-6,51%
13	572213	SPOJOVACÍ POSTŘÍK ZE SIL. EMULZE DO 0,5KG/M2	M2	64200,000	60019,000	-4181,000	6,000	385 200,00	-25 086,00	0,00	360 114,00	-25 086,00	-6,51%
14	574A34	ASFALTOVÝ BETON PRO OBRUSNÉ VRSTVY ACO 11+, tl. 40 mm	M2	32100,000	30009,500	-2090,500	147,000	4 718 700,00	-307 303,50	0,00	4 411 396,50	-307 303,50	-6,51%
17	56972	ZPEVNĚNÍ KRAJNIC ZE ŠTĚRKODRTI A RECYKLOVANÉHO MAT. DO TL. 100MM (R-materiál frakce 0-22)	M2	5536,000	5531,000	-5,000	75,000	415 200,00	-375,00	0,00	414 825,00	-375,00	-0,09%
18	12922	ČIŠTĚNÍ KRAJNIC OD NÁNOSU TL. DO 100MM (5631m x 2 -190mx0,5m)	M2	5536,000	5531,000	-5,000	35,000	193 760,00	-175,00	0,00	193 585,00	-175,00	-0,09%
19	014102.R	ULOŽENÍ ODPADU ZE STAVBY NA SKLÁDKU s oprávněním k opětovnému využití - recyklační středisko- zemina s kamenivem kód 17 05 04 (5536m2*0,1*1,3)+(54m3*2)	T	827,680	1058,170	230,490	154,000	127 462,72	0,00	35 495,46	162 958,18	35 495,46	27,85%
		Celkem							- 983 160,00	1 867 212,39		884 052,39	

Odpovědný zástupce Objednatele i odpovědný zástupce Zhotovitele odsouhlasují skladbu měněných položek i nových položek, včetně jejich výměr, vyjadřujících předkládanou změnu.
Potvrzují zároveň skutečné provedení prací a oprávněnost změny.

Za Zhotovitele: Ing. Kamil Hrbek

Za Objednatele: Ing. Miroslav Bureš

Podpis:

Podpis:

PŘEHLED ZAŘAZENÍ ZMĚN DO SKUPIN

Název a evidenční číslo Stavby: III/23739 Řevničov

1	Přijaté smluvní částka bez rezervy a DPH	15 782 209,97
2=1+19+20	Aktuální smluvní částka (cena stavby)	16 666 262,36
	Aktuální smluvní částka (cena stavby) včetně DPH	20 166 177,46
3=(2/1)*100	Procento změny Přijaté smluvní částky	105,60%
4=(25/1)*100	Sledování vyhrazených změn (Skupina 1)	0,00%
5=(28/1)*100	Sledování záměny položek (Skupina 2)	0,00%

6=32+36	Suma Změn kladných a Změn záporných Skupiny 3 a Skupiny 4	884 052,39
7=(6/1)*100	Sledování limitu 30 % - součet Skupiny 3 a Skupiny 4	5,60%
8=1*0,3	Zákonný limit 30 % pro Skupinu 3 a Skupinu 4	4 734 662,99

12=(1)*0,15	Limit	D4*0,15
13=(39)/(1)	Sledování limitu v %	0,00%
14=ABS(37)+(38)	Hodnota skupiny 5	0,00

[illegible]

Přehled dalších dokladů

Číslo ZBV:	1
Název stavby:	III/23739 Řevničov
Název stavebního objektu / provozního souboru (SO/PS):	III/23739 Řevničov
Číslo SO/PS / číslo změny SO/PS:	-/1

Doklad	počet listů
08 Oznámení zhotovitele ze dne 9.10.2025	2
09 Stanovisko TDS ze dne 10.11.2025	2
10 Pokyn ke zpracování ZBV ze dne 12.11.2025	1
11 Zaměření skutečného provedení stavby	2
12 Výpočtové listy včetně příloh	29
Počet listů celkem	36

Soupis prací SO po všech změnách													
Název stavby: III/23739 Řevničov Číslo a název SO/PS: III/23739 Řevničov Číslo a název rozpočtu: staničení silnice v km 16,296 - 21,900, délka úseku 5,631 km								ZMĚNA SOUPISU PRACÍ (SO/PS) SO III/23739 Řevničov					
								celkem po všech změnách					
Poř. č. pol.	Kód položky	Název položky	m.j.	Množství ve Smlouvě	Množství po Změnách	Množství rozdílu	Cena za m.j. v Kč	Cena celkem ve Smlouvě v Kč	Změny záporné v Kč	Změny kladné v Kč	Cena celkem po Změnách v Kč	Rozdíl cen celkem v Kč	Podíl cen celkem v %
1	2	3	4	5	6	7	8	9	10	11	12	13	14
1	R položka	DIO vč. zajištění, zjištění a vytyčení inž. sítí , geodetické zaměření stavby, před a po dokončení, včetně ploch sanací	kpl	1,000	1,000	0,000	142000,000	142 000,00	0,00	0,00	142 000,00	0,00	0,00%
2	113728	FRÉZOVÁNÍ ZPEVNĚNÝCH PLOCH ASFALTOVÝCH, v tl. do 100mm , ODVOZ DO 20KM - položka obsahuje odbourání hran frézované plochy v místě napojení (5200m*5,7m*0,03m)+(2640m2*0,1m) SoD = 1135,2 m3 ZBV 1 odečteno -1135,2 m3 Celkem: 0 m3	m3	1135,200	0,000	-1135,200	210,000	238 392,00	-238 392,00	0,00	0,00	-238 392,00	-100,00%
3	113728	DOFRÉZOVÁNÍ ZPEVNĚNÝCH PLOCH ASFALTOVÝCH, v tl. do 50mm , ODVOZ DO 20KM - (sanace konstr. vozovky v šíři 1,2m - 5200m*1,2m*0,05m*2) SoD = 624 m3 ZBV 1 přičteno + 186,89 m3 Celkem: 810,89 m3	m3	624,000	810,890	186,890	300,000	187 200,00	0,00	56 067,00	243 267,00	56 067,00	29,95%
4	123738	ODKOP PRO SPOD STAVBU SILNIC A ŽELEZNIC TŘ. I, ODVOZ DO 20KM (hloubková sanace plochy -300m*1,2m*,015m) SoD = 54 m3 ZBV 1 přičteno + 115,57 m3 Celkem: 169,57 m3	M3	54,000	169,570	115,570	1146,000	61 884,00	0,00	132 443,22	194 327,22	132 443,22	214,02%
5	56330	VOZOVKOVÉ VRSTVY ZE ŠTĚRKODRTI ŠDa -doplnění konstrukce, tl. 150mm - sanace vozovky (300m*1,2m*0,150m) SoD = 54 m3 ZBV 1 přičteno + 115,57 m3 Celkem: 169,57 m3	M3	54,000	169,570	115,570	3477,000	187 758,00	0,00	401 836,89	589 594,89	401 836,89	214,02%
6	18110	ÚPRAVA PLÁNĚ SE ZHUTNĚNÍM V HOR I SoD = 360 m2 ZBV 1 přičteno + 770,50 m2 Celkem: 1130,50 m2	M2	360,000	1130,500	770,500	75,000	27 000,00	0,00	57 787,50	84 787,50	57 787,50	214,03%
7	919112	ŘEZÁNÍ ASFALT. KRYTU TL DO 100MM	M	58,000	58,000	0,000	180,000	10 440,00	0,00	0,00	10 440,00	0,00	0,00%
8	93818	ČIŠTĚNÍ VOZOVEK SAMOSBĚREM	M2	32100,000	30009,500	-2090,500	2,000	64 200,00	-4 181,00	0,00	60 019,00	-4 181,00	-6,51%

[illegible]

18	014102.R	ULOŽENÍ ODPADU ZE STAVBY NA SKLÁDKU s oprávněním k opětovnému využití - recyklační středisko- zemina s kamenivem kód 17 05 04 (5536m2*0,1*1,3)+(54m3*2) <i>SoD = 827,68 t</i> <i>ZBV 1 přičteno + 230,49 t Celkem: 1058,17 t</i>	T	827,680	1058,170	230,490	154,000	127 462,72	0,00	35 495,46	162 958,18	35 495,46	27,85%
19	915111	VDZ BARVOU V4 - 12,5 cm ,	M2	1402,750	1402,750	0,000	92,000	129 053,00	0,00	0,00	129 053,00	0,00	0,00%
20	915221	VODOR DOPRAV ZNAČ PLASTEM STRUKTURALNI NEHLUČNÉ - DOD A POKLÁDKA - V4,	M2	1402,750	1402,750	0,000	259,000	363 312,25	0,00	0,00	363 312,25	0,00	0,00%
		Celkem						15 782 209,97	- 983 160,00	1 867 212,39	16 666 262,36	884 052,39	5,60%

FORMULÁŘ PRO OHLÁŠENÍ ZMĚN STAVBY

„III/23739 Řevničov“

Určeno: Ing. Aleš Čermák, Ph.D., MBA

Číslo Jednací: ohlášení_změn_stavby 01

Číslo SoD: SMLD-0754/00066001/2025

Termín plnění: 8 týdnů od předání staveniště

Celková cena díla: 15 782 209,97,- Kč bez DPH

Zhotovitel: Froněk, spol. s r.o., Zátiší 2488, 269 01 Rakovník

IČ: 47534630

Oprávněná osoba: Ing. Kamil Hrbek

Telefonní spojení: +420 608 772 556

Popis předmětu informace:

III/23739 Řevničov – vícepráce

Popis problému:

V návaznosti na probíhající stavební práce dle smlouvy o dílo došlo ke změně rozsahu frézování oproti původnímu rozpočtu a technické zprávě. Komunikace nebyla frézována celoplošně, avšak při kontrolní prohlídce stavby byly investorem a zhotovitelem označeny úseky, kde bylo nutné provést frézování sanací ve větší míře, než bylo původně předpokládáno. Současně došlo i k navýšení množství sanací výměnou podkladní vrstvy z ACP 16+ a zároveň k navýšení množství sanací odtěžením stávající konstrukce vozovky s odvozem na skládkou a její nahrazení novou podkladní vrstvou z ŠD v tl. 150 mm a následně pokládkou podkladní vrstvy z ACP 16+.

Skutečně provedené množství podkladní vrstvy ACP 16+ bude dokladováno vážními lístky.
Skutečné množství provedených sanací bude dokladováno geodetickým zaměřením.


Čeho se zhotovitel domáhá:

Výše uvedeným dochází ke změně výkazu výměr, čímž dojde ke změně oproti SoD. Upozorňujeme, že bude muset být zpracováno ZBV. Tato skutečnost má finanční a časový dopad na výstavbu. Z tohoto důvodu bude nutné provést úpravy položek výkazu výměr. Zároveň Vás žádáme o prodloužení termínu výstavby o 1 týden.

Žádáme Vás proto o stanovení dalšího postupu.

Datum, podpis oprávněné osoby

9.10.2025

 

Ing. Kamil Hrbek

Krajská správa a údržba silnic
Středočeského kraje,
příspěvková organizace
p. Zdeněk Kolařík

Zborovská 81/11
150 21 Praha 5

Věc: Vyjádření TDI k ZBV 1
Stavba: „III/23739 Řevničov“

Smlouva o dílo se zhotovitelem stavby č. SMLD-0754/00066001/2025 (dále jen Smlouva). K Vaší žádosti o stanovisko TDI investora k předložené změně během výstavby výše uvedené akce sděluji následující:

1. Popis změn, jejich odůvodnění a navrhovaná řešení na základě místního šetření za účasti objednatele, zhotovitele a TDI jsou upřesněny níže:

1) Změna rozsahu prací

Po předání staveniště zhotoviteli k realizaci výše uvedené stavby byla provedena vizuální prohlídka celého opravovaného úseku. V rámci změn bylo upuštěno od celoplošného frézování vozovky. Byly také určeny místa, kde bude zhotovitel provádět sanace dle TS a upraven rozsah stavebních prací dle stávajícího stavu komunikace.

Rozsah sanací byl po kontrolní prohlídce navýšen (navýšení sanací výměny podkladních vrstev z ACP 16+, navýšení sanací dle TS s odtěžením konstrukce vozovky a provedením nové vrstvy ŠD v tl. 150 mm a následně pokládky asf. vrstvy ACP 16+).

2. Stanovisko TDI

Z pozice TDI konstatuji:

- a. Množství provedených prací nárokových zhotovitelem v tomto ZBV odpovídají skutečnosti.
- b. Změna cen kladných činí 1 867 212,39 Kč bez DPH.
- c. Změna cen záporných činí -983 160,00 Kč bez DPH
- d. Celková cena navrhovaných Změn záporných a Změn kladných je 884 052,39 Kč bez DPH.

Výše požadované doplnění bude zaneseno do výkresu skutečného provedení stavby DSPS. Navýšení rozsahu stavebních prací bylo odsouhlaseno a bylo provedeno na základě místního šetření, porovnáním stávajícího stavu s předpokládanými stavebními pracemi a po konzultaci se zástupcem objednatele, zhotovitele a TDI tak, aby bylo splněno zadání, zajištěna požadovaná oprava komunikace a bezpečnost provozu.

IČO: 47540966
DIČ: CZ47540966

bankovní spojení :
Oberbank AG
2500001201/8040


Předložené podklady pro stanovení ceny byly kontrolovány a souhlasí.

TDI provedl kontrolu Oznámení zhotovitele a položkového rozpočtu předloženého k ZBV č.1 s následujícím závěrem:

S výše uvedeným návrhem ZBV č.1 za TDI souhlasím. Zněny jsou písemně zdokumentovány a doloženy. Sanace jsou doloženy geodetickým zaměřením, pokládka asf.vrstev zaměřením a vážnými lístky.

Děkuji,

za IBH, spol. s r.o.
Ing. Miroslav Bureš

 

V Kladně dne: 10.11. 2025



IČO: 47540966
DIČ: CZ47540966

bankovní spojení :
Oberbank AG
2500001201/8040

*Krajská správa a údržba silnic Středočeského kraje, příspěvková organizace
150 21 PRAHA 5, Zborovská 11*

**Froněk, spol. s.r.o.
Zátiší 2488
269 01 Rakovník**

Vás dopis značky/ze dne
9.10.2025

Vyřizuje/telefon

Kladno
12.11.2025

Věc: III/23739 – vyjádření k oznámení o změně díla

Dobrý den,

Na základě oznámení zhotovitele stavby ze dne 9.10.2025, se jedná o následující změnu, která vznikla v průběhu realizace stavby III/23739 Řevničov:

Po předání staveniště zhotoviteli k realizaci výše uvedené stavby byla provedena vizuální prohlídka celého opravovaného úseku. V rámci změn bylo upuštěno od celoplošného frézování vozovky. Byly také určeny místa, kde bude zhotovitel provádět sanace dle TS a upraven rozsah stavebních prací dle stávajícího stavu komunikace.

Rozsah sanací byl po kontrolní prohlídce navýšen (navýšení sanací výměny podkladních vrstev z ACP 16+, navýšení sanací dle TS s odtěžením konstrukce vozovky a provedením nové vrstvy ŠD v tl.150 mm a následně pokládky asf. vrstvy ACP 16+).

S ohledem na vyjádření TDI a projednání na místě stavby se zhotovitelem je stanovisko následující:

Krajská správa a údržba silnic Středočeského kraje jako správce a zároveň zástupce Středočeského kraje jako vlastníka nemovitostí, tj. dotčené silnice III/23739 a jako zadavatel akce III/23739 Řevničov tímto souhlasí se změnou stavby a žádá zhotovitele o zpracování ZBV k této změně stavby, v souladu se zákonem o zadávání VŘ a příslušnou směrnicí KSÚS SK.

**Zdeněk Kolařík
Projektový manažer staveb**



Délka plochy asfaltu = 5530.8 m
Plocha asfaltu = 30009.5 m²



ZAMĚŘIL	V. Kratochvíl	Náležitostmi a přesností odpovídá prvním předpisům.	PROGEKA v.o.s. Nábř. T.G.M. 2486 269 01 Rakovník tel. 313 516 349 fax. 313 516 349
VYPRACOVAL	J. Habrčetořová		
ZADAVATEL: Froněk, spol. s.r.o. Zátiší 2488 269 01 Rakovník		Č.ev.: 326/2025 Datum: 5.11.2025	
Kat. území: Řevničov – Kozojedy			
Rekonstrukce povrchu silnice 23739 Plocha asfaltu Řevničov, Kaliřov, Kroučová Mlý, Kozojedy			
DSPS – V1			
		Souř. systém: S–JTSK	
		Výšk. systém: B.p.v.	
		Formát: 4xA4	
		Měřítko: 1:3000	

LIST VÝKAZU VÝMĚR

Stavba: III/23739 Řevničov**Stavební objekt: sil. III/23739 v km 16,296 - 21,900, délka úseku 5,631 km**

Kód položky	Název položky	Měrná jednotka	Celkové množství
R položka	DIO vč.zajištění, zjištění a vytyčení inž.sítí, geodetické zaměření stavby, před a po dokončení, včetně ploch sanací	kpl	1,00

Měsíc	Výpočet výměr s případnými náčrtý, fotodokumentací, odkazy atd. (vše přílohou LVV)	Provedeno v měsíci	Celkem provedeno
9/25	dílčí část	0,25	0,25
10/25		0,75	1,00

LIST VÝKAZU VÝMĚR

Stavba: III/23739 Řevničov

Stavební objekt: sil. III/23739 v km 16,296 - 21,900, délka úseku 5,631 km

Kód položky	Název položky	Měrná jednotka	Celkové množství
113728	Frézování zpevněných ploch asfaltových, v tl.do 100 mm, odvoz do 20 km - položka obsahuje odbourání hran frézované plochy v místě napojení	m3	1135,20

Měsíc	Výpočet výměr s případnými náčrty, fotodokumentací, odkazy atd. (vše přílohou LVV)	Provedeno v měsíci	Celkem provedeno
9/25	položka neprováděna	0	0

LIST VÝKAZU VÝMĚR

Stavba: III/23739 Řevničov

Stavební objekt: sil. III/23739 v km 16,296 - 21,900, délka úseku 5,631 km

Kód položky	Název položky	Měrná jednotka	Celkové množství
113728	Dofrézování zpevněných ploch asfaltových, v tl.do 50 mm, odvoz do 20 km (sanace)	m3	624,00

Měsíc	Výpočet výměr s případnými náčrty, fotodokumentací, odkazy atd. (vše přílohou LVV)	Provedeno v měsíci	Celkem provedeno
9/25	dílčí fakturace	500,00	500,00
10/25	$16\,217,9\text{m}^2 \times 0,05\text{m} = 810,89\text{ m}^3$ ZBV $810,89\text{m}^3 - 624\text{m}^3 = \mathbf{186,89\text{m}^3}$ příloha č 1. geodetické zaměření sanací	124,00	624,00

LIST VÝKAZU VÝMĚR

Stavba: III/23739 Řevničov

Stavební objekt: sil. III/23739 v km 16,296 - 21,900, délka úseku 5,631 km

Kód položky	Název položky	Měrná jednotka	Celkové množství
123738	Odkop pro spod stavbu silnic a železnic tř. I, odvoz do 20 km (hloubková sanace plochy)	m3	54,00

Měsíc	Výpočet výměr s případnými náčrty, fotodokumentací, odkazy atd. (vše přílohou LVV)	Provedeno v měsíci	Celkem provedeno
9/25	dílčí fakturace	54,00	54,00
10/25	$1130,5\text{m}^2 \times 0,15\text{m} = 169,57\text{m}^3$ ZBV $169,57\text{m}^3 - 54\text{m}^3 = \mathbf{115,57\text{ m}^3}$ příloha č 1. geodetické zaměření sanací	0,00	0,00

LIST VÝKAZU VÝMĚR

Stavba: III/23739 Řevničov

Stavební objekt: sil. III/23739 v km 16,296 - 21,900, délka úseku 5,631 km

Kód položky	Název položky	Měrná jednotka	Celkové množství
56330	Vozovkové vrstvy ze štěrkodrti Šda - doplnění konstrukce, tl. 150 mm - sanace vozovky	m3	54,00

Měsíc	Výpočet výměr s případnými náčrty, fotodokumentací, odkazy atd. (vše přílohou LVV)	Provedeno v měsíci	Celkem provedeno
9/25	dílčí fakturace	54,00	54,00
10/25	$1130,5\text{m}^2 \times 0,15\text{m} = 169,57\text{m}^3$ ZBV $169,57\text{m}^3 - 54\text{m}^3 = \mathbf{115,57\text{ m}^3}$ příloha č 1. geodetické zaměření sanací	0,00	0,00

LIST VÝKAZU VÝMĚR

Stavba: III/23739 Řevničov

Stavební objekt: sil. III/23739 v km 16,296 - 21,900, délka úseku 5,631 km

Kód položky	Název položky	Měrná jednotka	Celkové množství
18110	Úprava pláně se zhutněním v hor I	m2	360,00

Měsíc	Výpočet výměr s případnými náčrty, fotodokumentací, odkazy atd. (vše přílohou LVV)	Provedeno v měsíci	Celkem provedeno
9/25	dílčí fakturace	360,00	360,00
10/25	1130,5m2 dle zaměření ZBV $1130,5\text{m}^2 - 360\text{m}^2 = 770,5\text{ m}^2$ příloha č 1. geodetické zaměření sanací	0,00	0,00

LIST VÝKAZU VÝMĚR

Stavba: III/23739 Řevničov

Stavební objekt: sil. III/23739 v km 16,296 - 21,900, délka úseku 5,631 km

Kód položky	Název položky	Měrná jednotka	Celkové množství
919112	Řezání asfalt.krytu tl do 100 mm	m	58,00

Měsíc	Výpočet výměr s případnými náčrty, fotodokumentací, odkazy atd. (vše přílohou LVV)	Provedeno v měsíci	Celkem provedeno
9/25		0,00	0,00
10/25	měřeno kolečkem	58,00	58,00

LIST VÝKAZU VÝMĚR

Stavba: III/23739 Řevničov

Stavební objekt: sil. III/23739 v km 16,296 - 21,900, délka úseku 5,631 km

Kód položky	Název položky	Měrná jednotka	Celkové množství
93818	Čištění vozove k samosběrem	m2	32100,00

Měsíc	Výpočet výměr s případnými náčrty, fotodokumentací, odkazy atd. (vše přílohou LVV)	Provedeno v měsíci	Celkem provedeno
9/25		0,00	0,00
10/25	30 009,5 m2 dle zaměření příloha č 2. geodetické zaměření plochy asfaltu	30009,50	30009,50

LIST VÝKAZU VÝMĚR

Stavba: III/23739 Řevničov

Stavební objekt: sil. III/23739 v km 16,296 - 21,900, délka úseku 5,631 km

Kód položky	Název položky	Měrná jednotka	Celkové množství
572123	Infiltrační postřik z emulze do 1,0 kg/m ²	m ²	12840,00

Měsíc	Výpočet výměr s případnými náčrty, fotodokumentací, odkazy atd. (vše přílohou LVV)	Provedeno v měsíci	Celkem provedeno
9/25	dílčí fakturace 10000 m ²	10000,00	10000,00
10/25	16 217,9m ² dle zaměření ZBV 16 217,9 m ² - 12840 m ² = 3377,9 m² příloha č 1. geodetické zaměření sanací	2840,00	12840,00

LIST VÝKAZU VÝMĚR

Stavba: III/23739 Řevničov

Stavební objekt: sil. III/23739 v km 16,296 - 21,900, délka úseku 5,631 km

Kód položky	Název položky	Měrná jednotka	Celkové množství
574C06	Asfaltový beton pro podkladní vrstvy ACP 16+, tl. 50 mm	m3	624,00

Měsíc	Výpočet výměr s případnými náčrty, fotodokumentací, odkazy atd. (vše přílohou LVV)	Provedeno v měsíci	Celkem provedeno
9/25	dílčí fakturace 500 m3	500,00	500,00
10/25	$2251,55 \text{ tun} / 2,341 \text{ Mg/m}^3 = 961,78 \text{ m}^3$ ZBV $961,78 \text{ m}^3 - 624 \text{ m}^3 = \mathbf{337,78 \text{ m}^3}$ příloha č 3. sietina vážních lístků ACP 16+ příloha č 4. rozbor asfaltové směsi ACP 16+	124,00	624,00

LIST VÝKAZU VÝMĚR

Stavba: III/23739 Řevničov

Stavební objekt: sil. III/23739 v km 16,296 - 21,900, délka úseku 5,631 km

Kód položky	Název položky	Měrná jednotka	Celkové množství
574E56	Asfaltový beton pro ložní vrstvy ACL 16+, tl. 60 mm	m2	32100,00

Měsíc	Výpočet výměr s případnými náčrty, fotodokumentací, odkazy atd. (vše přílohou LVV)	Provedeno v měsíci	Celkem provedeno
9/25		0,00	0,00
10/25	30 009,5 m2 dle zaměření příloha č 2. geodetické zaměření plochy asfaltu	30009,50	30009,50

LIST VÝKAZU VÝMĚR

Stavba: III/23739 Řevničov

Stavební objekt: sil. III/23739 v km 16,296 - 21,900, délka úseku 5,631 km

Kód položky	Název položky	Měrná jednotka	Celkové množství
572213	Spojovací postřik ze sil.emulze do 0,5 kg/m ²	m ²	64200,00

Měsíc	Výpočet výměr s případnými náčrty, fotodokumentací, odkazy atd. (vše přílohou LVV)	Provedeno v měsíci	Celkem provedeno
9/25		0,00	0,00
10/25	30 009,5 m ² dle zaměření x 2 = 60019 m ² příloha č 2. geodetické zaměření plochy asfaltu	60019,00	60019,00

LIST VÝKAZU VÝMĚR

Stavba: III/23739 Řevničov

Stavební objekt: sil. III/23739 v km 16,296 - 21,900, délka úseku 5,631 km

Kód položky	Název položky	Měrná jednotka	Celkové množství
574A34	Asfaltový beton pro ohrusné vrstvy ACO 11+, tl. 40 mm	m2	32100,00

Měsíc	Výpočet výměr s případnými náčrtý, fotodokumentací, odkazy atd. (vše přílohou LVV)	Provedeno v měsíci	Celkem provedeno
9/25		0,00	0,00
10/25	30 009,5 m2 dle zaměření příloha č 2. geodetické zaměření plochy asfaltu	30009,50	30009,50

LIST VÝKAZU VÝMĚR

Stavba: III/23739 Řevničov**Stavební objekt: sil. III/23739 v km 16,296 - 21,900, délka úseku 5,631 km**

Kód položky	Název položky	Měrná jednotka	Celkové množství
113762	Frézování drážky průřezu do 200 mm2 v asfaltové vozovce	m	58,00

Měsíc	Výpočet výměr s případnými náčrty, fotodokumentací, odkazy atd. (vše přílohou LVV)	Provedeno v měsíci	Celkem provedeno
9/25		0,00	0,00
10/25	měřeno kolečkem	58,00	58,00

LIST VÝKAZU VÝMĚR

Stavba: III/23739 Řevničov

Stavební objekt: sil. III/23739 v km 16,296 - 21,900, délka úseku 5,631 km

Kód položky	Název položky	Měrná jednotka	Celkové množství
931312	Těsnění dilatač spar asf zálivkou průř do 200 mm2	m	58,00

Měsíc	Výpočet výměr s případnými náčrty, fotodokumentací, odkazy atd. (vše přílohou LVV)	Provedeno v měsíci	Celkem provedeno
9/25		0,00	0,00
10/25	měřeno kolečkem	58,00	58,00

LIST VÝKAZU VÝMĚR

Stavba: III/23739 Řevničov

Stavební objekt: sil. III/23739 v km 16,296 - 21,900, délka úseku 5,631 km

Kód položky	Název položky	Měrná jednotka	Celkové množství
56972	Zpevnění krajnic ze štěrkodrti a recyklovaného mat.do tl. 100 mm (R-materiál frakce 0-22)	m2	5536,00

Měsíc	Výpočet výměr s případnými náčrty, fotodokumentací, odkazy atd. (vše přílohou LVV)	Provedeno v měsíci	Celkem provedeno
9/25		0,00	0,00
10/25	délka 5531m příloha č 2. geodetické zaměření plochy asfaltu	5531,00	5531,00

LIST VÝKAZU VÝMĚR

Stavba: III/23739 Řevničov

Stavební objekt: sil. III/23739 v km 16,296 - 21,900, délka úseku 5,631 km

Kód položky	Název položky	Měrná jednotka	Celkové množství
12922	Čištění krajnic od nánosů tl.do 100 mm	m2	5536,00

Měsíc	Výpočet výměr s případnými náčrtky, fotodokumentací, odkazy atd. (vše přílohou LVV)	Provedeno v měsíci	Celkem provedeno
9/25		0,00	0,00
10/25	délka 5531m příloha č 2. geodetické zaměření plochy asfaltu	5531,00	5531,00

LIST VÝKAZU VÝMĚR

Stavba: III/23739 Řevničov

Stavební objekt: sil. III/23739 v km 16,296 - 21,900, délka úseku 5,631 km

Kód položky	Název položky	Měrná jednotka	Celkové množství
014102.R	Uložení odpadu ze stavby na skládku s oprávněním k opětovnému využití - recyklační středisko - zemina s kamenivem kód 17 05 04	t	827,68

Měsíc	Výpočet výměr s případnými náčrty, fotodokumentací, odkazy atd. (vše přílohou LVV)	Provedeno v měsíci	Celkem provedeno
9/25		0,00	0,00
10/25	krajnice $5531\text{m} \times 0,1\text{m} \times 1,3\text{t/m}^3 = 719,03 \text{ tuny}$ odkop sanací pol.č. 123738 $169,57 \text{ m}^3 \times 2 \text{ t/m}^3 = 339,14 \text{ tuny}$ ZBV $719,03 \text{ t} + 339,14 \text{ t} = 1058,17 \text{ tuny}$ $1058,17 \text{ t} - 827,68\text{t} = \mathbf{230,49 \text{ tuny}}$ příloha č. 5. sjetina vážních lístků zemina	827,68	827,68

LIST VÝKAZU VÝMĚR

Stavba: III/23739 Řevničov

Stavební objekt: sil. III/23739 v km 16,296 - 21,900, délka úseku 5,631 km

Kód položky	Název položky	Měrná jednotka	Celkové množství
915111	VDZ barvou V4 - 12,5 cm	m2	1402,75

Měsíc	Výpočet výměr s případnými náčrty, fotodokumentací, odkazy atd. (vše přílohou LVV)	Provedeno v měsíci	Celkem provedeno
9/25		0,00	0,00
10/25	délka obnovy VDZ 5611 m $5611\text{m} \times 0,125\text{m} = 701,375\text{ m}^2 \times 2 = 1402,75\text{ m}^2$	1402,75	1402,75

LIST VÝKAZU VÝMĚR


Stavba: III/23739 Řevničov

Stavební objekt: sil. III/23739 v km 16,296 - 21,900, délka úseku 5,631 km

Kód položky	Název položky	Měrná jednotka	Celkové množství
915221	Vodor dopravn znač plastem strukturální nehlučné - dod a pokládka - V4	m2	1402,75

Měsíc	Výpočet výměr s případnými náčrty, fotodokumentací, odkazy atd. (vše přílohou LVV)	Provedeno v měsíci	Celkem provedeno
9/25		0,00	0,00
10/25	délka obnovy VDZ 5611 m $5611\text{m} \times 0,125\text{m} = 701,375\text{ m}^2 \times 2 = 1402,75\text{ m}^2$	1402,75	1402,75

U dučické cesty

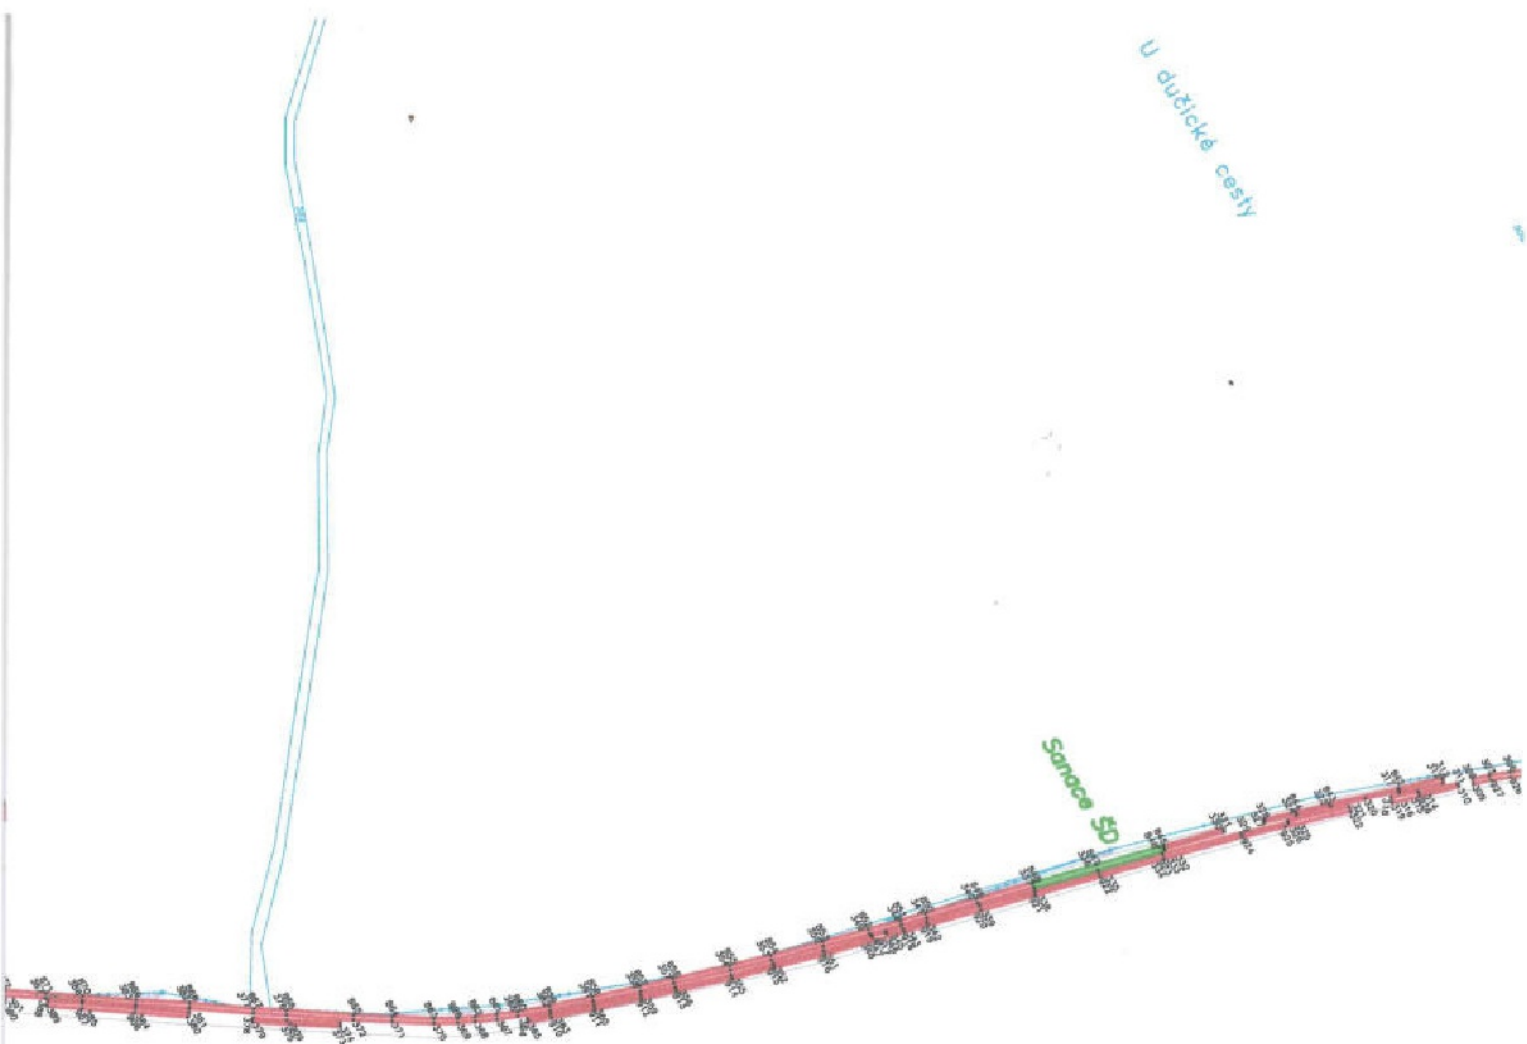

Příloha č. 1.


Sanace ACP16+ = 16217.9 m²
Sanace ŠD = 1130.5 m²



ZAMĚŘIL	V. Kratochvíl	Náležitostmi a přesností odpovídá právním předpisům.	
VYPRACOVAL	J. Habrčetlová	Č.ev.: /2025 Datum: 30.10.2025	
ZADAVATEL:	Froněk, spol. s.r.o. Zátiší 2488 269 01 Rakovník		
Kat. území:	Řevničov – Kozojedy		
Rekonstrukce povrchu silnice 23739 Plocha asfaltu Řevničov, Kallvody, Kroučová Mlý, Kozojedy			
DSPS – V1			
		PROGEKA v.o.s. Flemikova 1079, 269 01 Rakovník IČO: 483 55 243, DIČ: CZ463552 Tel: 013 516 349	
			Souř. systém: S-JTSK
			Výšk. systém: B.p.v.
			Formát: 4x44
			Měřítko: 1:3000

šutické cesty

1:1

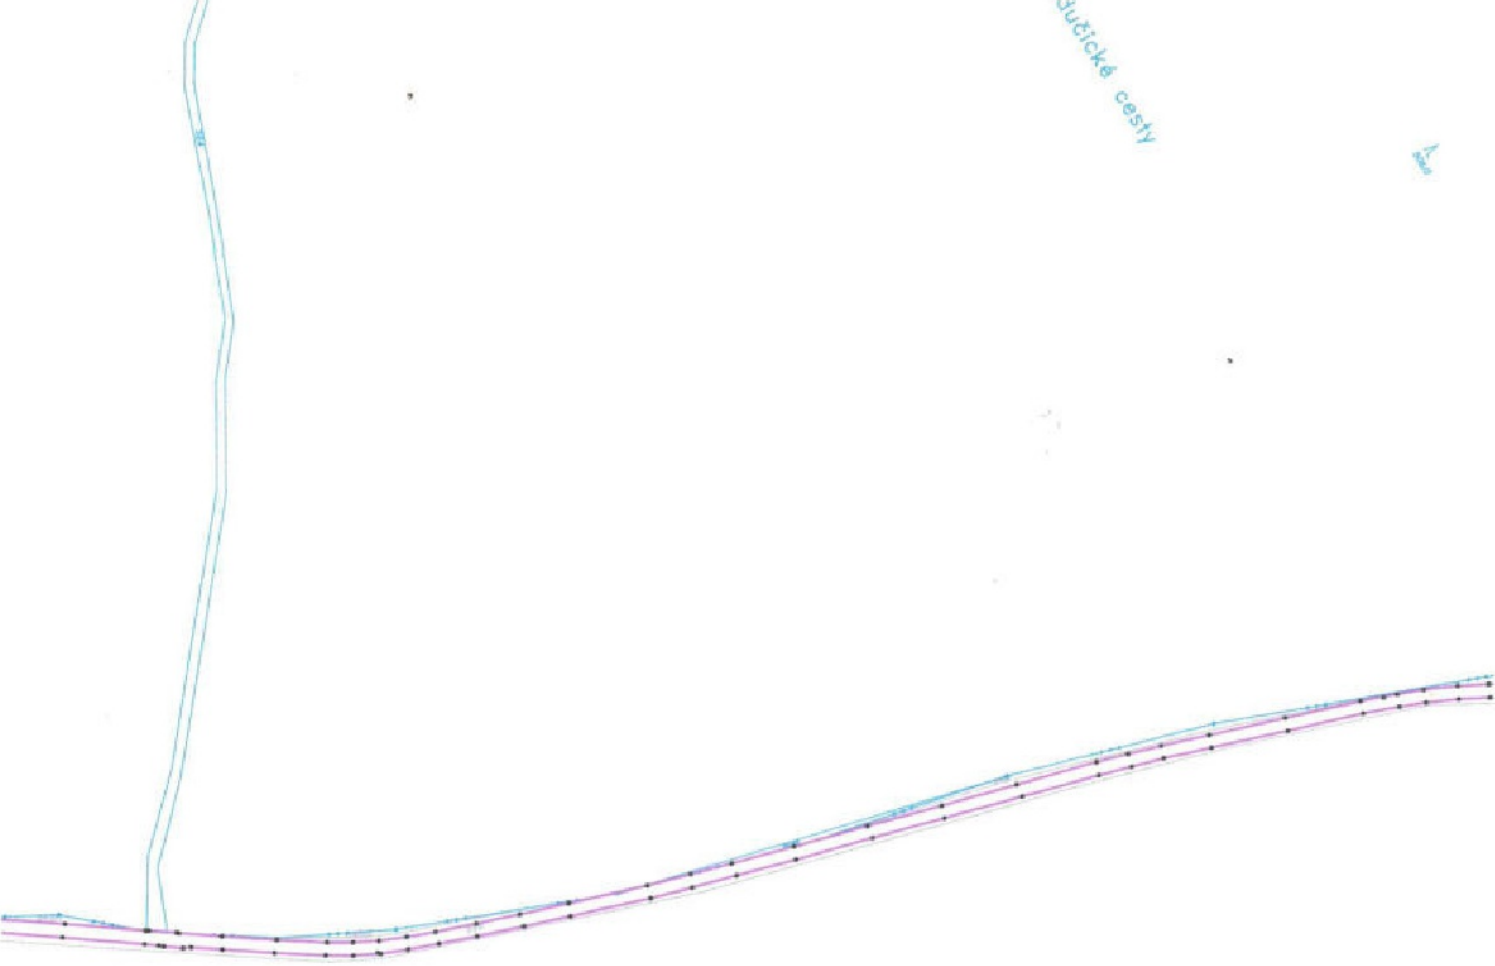


příloha č. 2.

délka úseku = 5531m²

Plocha asfaltu = 30009.5 m²

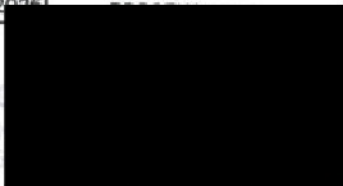

ZAMĚŘIL	V. Kratochvíl	Náležitostní a přesností odpovídá právním předpisům.		
VYPRACOVAL	J. Habrčetošová			
ZADAVATEL:	Froněk, spol. s r.o. Zátiší 2488 269 01 Rakovník	Č.ev.: /2025 Datum: 30.10.2025		
Kat. území:	Řevničov – Kozojedy	PROGEKA V.O. Flemíkova 1079, 269 01 Rakovník IČO: 483 55 243, DIČ: CZ48355243 TEL: 313 338 710		
Rekonstrukce povrchu silnice 23739 Plocha asfaltu Řevničov, Kalivody, Kroučová Milý, Kozojedy				
DPS - VI				
		Souř. systém: S-JTSK		
		Výšk. systém: B.p.v.		
		Formát: 4xA4		
		Měřítko: 1:3000		

SJETINA VÁŽNÍCH LÍSTKŮ ACP 16+ 50/70

2251, 55 t

III/23739 Řevničov					
Zakázka - název	Vážený lístek č.	Datum	SPZ	Název zboží	Netto
125047 - KSÚS - III/23739 Řevničov	182481	19.09.2025	3SM 0590	ACP 16+ 50/70	22,42
125047 - KSÚS - III/23739 Řevničov	182482	19.09.2025	5SI 5719	ACP 16+ 50/70	12,22
125047 - KSÚS - III/23739 Řevničov	182499	19.09.2025	3S9 8387	ACP 16+ 50/70	17,66
125047 - KSÚS - III/23739 Řevničov	182502	19.09.2025	NEUMANN 10	ACP 16+ 50/70	15,96
125047 - KSÚS - III/23739 Řevničov	182505	19.09.2025	NEUMANN 5	ACP 16+ 50/70	15,96
125047 - KSÚS - III/23739 Řevničov	182546	19.09.2025	3SM 0590	ACP 16+ 50/70	26,84
125047 - KSÚS - III/23739 Řevničov	182549	19.09.2025	5SI 5719	ACP 16+ 50/70	26,04
125047 - KSÚS - III/23739 Řevničov	182551	19.09.2025	3S9 8387	ACP 16+ 50/70	19,78
125047 - KSÚS - III/23739 Řevničov	182555	19.09.2025	NEUMANN 10	ACP 16+ 50/70	15,76
125047 - KSÚS - III/23739 Řevničov	182557	19.09.2025	NEUMANN 5	ACP 16+ 50/70	15,96
125047 - KSÚS - III/23739 Řevničov	182565	19.09.2025	9S1 2860	ACP 16+ 50/70	12,32
125047 - KSÚS - III/23739 Řevničov	182623	20.09.2025	6SH 2050	ACP 16+ 50/70	25,56
125047 - KSÚS - III/23739 Řevničov	182624	20.09.2025	3SM 0590	ACP 16+ 50/70	26,74
125047 - KSÚS - III/23739 Řevničov	182625	20.09.2025	4K2 2151	ACP 16+ 50/70	20,22
125047 - KSÚS - III/23739 Řevničov	182626	20.09.2025	NEUMANN 5	ACP 16+ 50/70	15,84
125047 - KSÚS - III/23739 Řevničov	182629	20.09.2025	6SH 2050	ACP 16+ 50/70	25,12
125047 - KSÚS - III/23739 Řevničov	182630	20.09.2025	3SM 0590	ACP 16+ 50/70	26,84
125047 - KSÚS - III/23739 Řevničov	182631	20.09.2025	NEUMANN 5	ACP 16+ 50/70	16,88
125047 - KSÚS - III/23739 Řevničov	182632	20.09.2025	4K2 2151	ACP 16+ 50/70	17,34
125047 - KSÚS - III/23739 Řevničov	182633	20.09.2025	5SI 5719	ACP 16+ 50/70	22,65
125047 - KSÚS - III/23739 Řevničov	182646	22.09.2025	3SM 0590	ACP 16+ 50/70	27,54
125047 - KSÚS - III/23739 Řevničov	182647	22.09.2025	3S9 8387	ACP 16+ 50/70	20,34
125047 - KSÚS - III/23739 Řevničov	182649	22.09.2025	5SI 5719	ACP 16+ 50/70	25,1
125047 - KSÚS - III/23739 Řevničov	182652	22.09.2025	6SH 2050	ACP 16+ 50/70	25,2
125047 - KSÚS - III/23739 Řevničov	182653	22.09.2025	NEUMANN 5	ACP 16+ 50/70	15,96
125047 - KSÚS - III/23739 Řevničov	182684	22.09.2025	3SM 0437	ACP 16+ 50/70	13,42
125047 - KSÚS - III/23739 Řevničov	182690	22.09.2025	3SM 0590	ACP 16+ 50/70	28,28
125047 - KSÚS - III/23739 Řevničov	182695	22.09.2025	3S9 8387	ACP 16+ 50/70	20,28
125047 - KSÚS - III/23739 Řevničov	182700	22.09.2025	NEUMANN 5	ACP 16+ 50/70	16,54
125047 - KSÚS - III/23739 Řevničov	182712	22.09.2025	6SH 2050	ACP 16+ 50/70	23,62
125047 - KSÚS - III/23739 Řevničov	182713	22.09.2025	5SI 5719	ACP 16+ 50/70	21,55

Příloha č. 3.

125047 - KSÚS - III/23739 Revničov	182723	23.09.2025	3SM 0437	ACP 16+ 50/70	14,14
125047 - KSÚS - III/23739 Revničov	182724	23.09.2025	5SI 5719	ACP 16+ 50/70	25,46
125047 - KSÚS - III/23739 Revničov	182728	23.09.2025	3SM 0590	ACP 16+ 50/70	26,94
125047 - KSÚS - III/23739 Revničov	182729	23.09.2025	359 8387	ACP 16+ 50/70	19,5
125047 - KSÚS - III/23739 Revničov	182746	23.09.2025	NEUMANN 5	ACP 16+ 50/70	15,98
125047 - KSÚS - III/23739 Revničov	182765	23.09.2025	6SH 2050	ACP 16+ 50/70	24,92
125047 - KSÚS - III/23739 Revničov	182794	23.09.2025	3SM 0437	ACP 16+ 50/70	15,38
125047 - KSÚS - III/23739 Revničov	182798	23.09.2025	NEUMANN 5	ACP 16+ 50/70	16,18
125047 - KSÚS - III/23739 Revničov	182800	23.09.2025	3SM 0590	ACP 16+ 50/70	25,88
125047 - KSÚS - III/23739 Revničov	182809	23.09.2025	6SH 2050	ACP 16+ 50/70	21,94
125047 - KSÚS - III/23739 Revničov	182831	24.08.2025	3SM 0590	ACP 16+ 50/70	25,42
125047 - KSÚS - III/23739 Revničov	182832	24.09.2025	5SI 5719	ACP 16+ 50/70	24,56
125047 - KSÚS - III/23739 Revničov	182834	24.09.2025	359 8387	ACP 16+ 50/70	19,66
125047 - KSÚS - III/23739 Revničov	182835	24.09.2025	NEUMANN 9	ACP 16+ 50/70	12,54
125047 - KSÚS - III/23739 Revničov	182850	24.09.2025	NEUMANN 5	ACP 16+ 50/70	17,22
125047 - KSÚS - III/23739 Revničov	182852	24.09.2025	3SM 0590	ACP 16+ 50/70	27,3
125047 - KSÚS - III/23739 Revničov	182854	24.09.2025	3SR 4312	ACP 16+ 50/70	14,08
125047 - KSÚS - III/23739 Revničov	182857	24.09.2025	3SK 7523	ACP 16+ 50/70	13,58
125047 - KSÚS - III/23739 Revničov	182861	24.09.2025	NEUMANN 9	ACP 16+ 50/70	12,28
125047 - KSÚS - III/23739 Revničov	182863	24.09.2025	5SI 5719	ACP 16+ 50/70	25,52
125047 - KSÚS - III/23739 Revničov	182864	24.09.2025	359 8387	ACP 16+ 50/70	20,78
125047 - KSÚS - III/23739 Revničov	182867	24.09.2025	NEUMANN 5	ACP 16+ 50/70	15,14
125047 - KSÚS - III/23739 Revničov	182877	24.09.2025	3SK 7523	ACP 16+ 50/70	13,8
125047 - KSÚS - III/23739 Revničov	182878	24.09.2025	3SR 4312	ACP 16+ 50/70	13,74
125047 - KSÚS - III/23739 Revničov	182887	24.09.2025	3SM 0590	ACP 16+ 50/70	25,12
125047 - KSÚS - III/23739 Revničov	182890	24.09.2025	5SI 5719	ACP 16+ 50/70	24,8
125047 - KSÚS - III/23739 Revničov	182897	24.09.2025	NEUMANN 9	ACP 16+ 50/70	13,46
125047 - KSÚS - III/23739 Revničov	182899	24.09.2025	359 8387	ACP 16+ 50/70	19,64
125047 - KSÚS - III/23739 Revničov	182900	24.09.2025	NEUMANN 5	ACP 16+ 50/70	15,9
125047 - KSÚS - III/23739 Revničov	182908	24.09.2025	3SK 7523	ACP 16+ 50/70	14,52
125047 - KSÚS - III/23739 Revničov	182909	24.09.2025	3SR 4312	ACP 16+ 50/70	15,36
125047 - KSÚS - III/23739 Revničov	182913	24.09.2025	359 8387	ACP 16+ 50/70	19,9
125047 - KSÚS - III/23739 Revničov	183108	27.09.2025	NEUMANN 7	ACP 16+ 50/70	15,8
125047 - KSÚS - III/23739 Revničov	183109	27.09.2025	3SM 0590	ACP 16+ 50/70	25,14

125047 - KSÚS - III/23739 Řevničov	183110	27.09.2025	3SK 7513	ACP 16+ 50/70	14,88
125047 - KSÚS - III/23739 Řevničov	183111	27.09.2025	5SI 5719	ACP 16+ 50/70	24,04
125047 - KSÚS - III/23739 Řevničov	183112	27.09.2025	1U7 6266	ACP 16+ 50/70	23,7
125047 - KSÚS - III/23739 Řevničov	183120	27.09.2025	NEUMANN 7	ACP 16+ 50/70	17,06
125047 - KSÚS - III/23739 Řevničov	183121	27.09.2025	3SK 7513	ACP 16+ 50/70	16,98
125047 - KSÚS - III/23739 Řevničov	183122	27.09.2025	1U7 6266	ACP 16+ 50/70	23,64
125047 - KSÚS - III/23739 Řevničov	183123	27.09.2025	3SM 0590	ACP 16+ 50/70	23,98
125047 - KSÚS - III/23739 Řevničov	183124	27.09.2025	5SI 5719	ACP 16+ 50/70	21,36
125047 - KSÚS - III/23739 Řevničov	183125	27.09.2025	NEUMANN 7	ACP 16+ 50/70	17,82
125047 - KSÚS - III/23739 Řevničov	183349	02.10.2025	1U7 6266	ACP 16+ 50/70	23,8
125047 - KSÚS - III/23739 Řevničov	183352	02.10.2025	3SK 7523	ACP 16+ 50/70	15,46
125047 - KSÚS - III/23739 Řevničov	183353	02.10.2025	3SR 4312	ACP 16+ 50/70	13,84
125047 - KSÚS - III/23739 Řevničov	183374	02.10.2025	1U7 6266	ACP 16+ 50/70	26,66
125047 - KSÚS - III/23739 Řevničov	183380	02.10.2025	3SK 7523	ACP 16+ 50/70	14,66
125047 - KSÚS - III/23739 Řevničov	183382	02.10.2025	3SR 4312	ACP 16+ 50/70	10,86
125047 - KSÚS - III/23739 Řevničov	183391	02.10.2025	3SK 7523	ACP 16+ 50/70	15,74
125047 - KSÚS - III/23739 Řevničov	183392	02.10.2025	3SR 4312	ACP 16+ 50/70	12,8
125047 - KSÚS - III/23739 Řevničov	183395	02.10.2025	3SM 0438	ACP 16+ 50/70	10,18
125047 - KSÚS - III/23739 Řevničov	183400	02.10.2025	3SM 0590	ACP 16+ 50/70	21,41
125047 - KSÚS - III/23739 Řevničov	183429	03.10.2025	1U7 6266	ACP 16+ 50/70	25,38
125047 - KSÚS - III/23739 Řevničov	183431	03.10.2025	5SH 1138	ACP 16+ 50/70	14,54
125047 - KSÚS - III/23739 Řevničov	183434	03.10.2025	3SR 4312	ACP 16+ 50/70	14,14
125047 - KSÚS - III/23739 Řevničov	183435	03.10.2025	6SH 2050	ACP 16+ 50/70	25,32
125047 - KSÚS - III/23739 Řevničov	183455	03.10.2025	1U7 6266	ACP 16+ 50/70	25
125047 - KSÚS - III/23739 Řevničov	183461	03.10.2025	3SR 4312	ACP 16+ 50/70	13,28
125047 - KSÚS - III/23739 Řevničov	183462	03.10.2025	5SH 1138	ACP 16+ 50/70	14
125047 - KSÚS - III/23739 Řevničov	183471	03.10.2025	1U7 6266	ACP 16+ 50/70	25,18
125047 - KSÚS - III/23739 Řevničov	183474	03.10.2025	5SH 1138	ACP 16+ 50/70	14,7
125047 - KSÚS - III/23739 Řevničov	183476	03.10.2025	3SR 4312	ACP 16+ 50/70	13,16
125047 - KSÚS - III/23739 Řevničov	183480	03.10.2025	1SA 0557	ACP 16+ 50/70	14,42
125047 - KSÚS - III/23739 Řevničov	183520	04.10.2025	9S1 2860	ACP 16+ 50/70	11,7
125047 - KSÚS - III/23739 Řevničov	183519	04.10.2025	3SM 0436	ACP 16+ 50/70	13,4
125047 - KSÚS - III/23739 Řevničov	183521	04.10.2025	NEUMANN 10	ACP 16+ 50/70	17,22
125047 - KSÚS - III/23739 Řevničov	183522	04.10.2025	3SM 0438	ACP 16+ 50/70	13,54

125047 - KSÚS - III/23739 Řevničov	183527	04.10.2025	P03 6550	ACP 16+ 50/70	14,5
125047 - KSÚS - III/23739 Řevničov	183530	04.10.2025	P03 6550	ACP 16+ 50/70	14,76
125047 - KSÚS - III/23739 Řevničov	183531	04.10.2025	NEUMANN 10	ACP 16+ 50/70	17,14
125047 - KSÚS - III/23739 Řevničov	183532	04.10.2025	3SM 0438	ACP 16+ 50/70	13,92
125047 - KSÚS - III/23739 Řevničov	183534	04.10.2025	3SM 0436	ACP 16+ 50/70	13,06
125047 - KSÚS - III/23739 Řevničov	183539	04.10.2025	9S1 2890	ACP 16+ 50/70	11,38
125047 - KSÚS - III/23739 Řevničov	183546	06.10.2025	5SI 5719	ACP 16+ 50/70	25,14
125047 - KSÚS - III/23739 Řevničov	183547	06.10.2025	3SM 0590	ACP 16+ 50/70	25
125047 - KSÚS - III/23739 Řevničov	183553	06.10.2025	3S9 8387	ACP 16+ 50/70	19,94
125047 - KSÚS - III/23739 Řevničov	183556	06.10.2025	3SM 0439	ACP 16+ 50/70	30,98
125047 - KSÚS - III/23739 Řevničov	183596	06.10.2025	3S9 8387	ACP 16+ 50/70	19,88
125047 - KSÚS - III/23739 Řevničov	183599	06.10.2025	5SI 5719	ACP 16+ 50/70	24,48
125047 - KSÚS - III/23739 Řevničov	183602	06.10.2025	3SM 0590	ACP 16+ 50/70	25,66
125047 - KSÚS - III/23739 Řevničov	183637	06.10.2025	3S9 8387	ACP 16+ 50/70	20,66
125047 - KSÚS - III/23739 Řevničov	183640	06.10.2025	5SI 5719	ACP 16+ 50/70	23,62
125047 - KSÚS - III/23739 Řevničov	183642	06.10.2025	3SM 0590	ACP 16+ 50/70	25
125047 - KSÚS - III/23739 Řevničov	184240	15.10.2025	8AA 9858	ACP 16+ 50/70	35,06

2251,55

ROZBOR ASFALTOVÉ SMĚSI

PROTOKOL O ZKOUŠCE

Číslo: **805-1/2025**

Typ směsi: **ACP 16 + 50/70**

Datum vystavení protokolu: 15.10.2025

Objednatel: Froněk spol. s r.o., Zátíší 2488, 269 01 Rakovník

Datum odběru vzorku: 14.10.2025

Výrobce směsi: Froněk spol. s r.o., Zátíší 2488, 269 01 Rakovník, Obalovna: Brant

Místo odběru směsi: Obalovna, odběr vzorku ve výrobě

Čas odběru vzorku: 7:50

Stavba: KSÚS SK III/23739

Datum přijetí vzorku: 14.10.2025

Stavební objekt: Řevničov

Záznam o odběru vzorku: ⁵⁾ ANO

km:

Strana:

Jízdní pás:

Teplota směsi při odběru: 171 °C

SPZ vozidla: 3SL 8520

Číslo vzorku: 805


Vzorek odebral: Renata Kvasničková, odběr vzorku dle ČSN EN 12697-27, způsob odběru vzorku: z nákladního auta

Zkouška	Naměřená hodnota	Hodnota PZT ³⁾	Jednotky	Požadavek ¹⁾		Vyhovuje	Zkoušeno dle
				min.	max.		
Obsah rozpustného pojiva	4,5	4,5	% hm.	3,9	5,1	ANO	ČSN EN 12697-1
Objemová hmotnost zkušebního tělesa $\rho_{\text{bod}}^{4)}$	2,378	2,341	Mg/m ³	-	-	-	ČSN EN 12697-6 čl. 10.2
Maximální objemová hmotnost ρ_{vm}	2,553	2,488	Mg/m ³	-	-	-	ČSN EN 12697-5 + Opr. 1
Mezerovitost směsi V_m	6,9	5,9	%	3	9	ANO	ČSN EN 12697-8

Stanovení zrnitosti směsi kameniva [propady %hm]

ČSN EN 12697-2+A1

Síto [mm]	Propad změřený	Propad PZT ³⁾	Povolené odchylky ²⁾		Vyhovuje
			min.	max.	
31,5	100	100	-	-	-
22,4	100	100	98	100	ANO
16	99	95	86	100	ANO
11,2	84	81	-	-	-
8	68	68	59	77	ANO
5,6	56	54	-	-	-
4	46	39	-	-	-
2	30	30	23	37	ANO
1	21	21	-	-	-
0,5	16	15	-	-	-
0,25	12	11	-	-	-
0,125	10	10	5	15	ANO
0,063	8,6	8,3	5,3	11,3	ANO

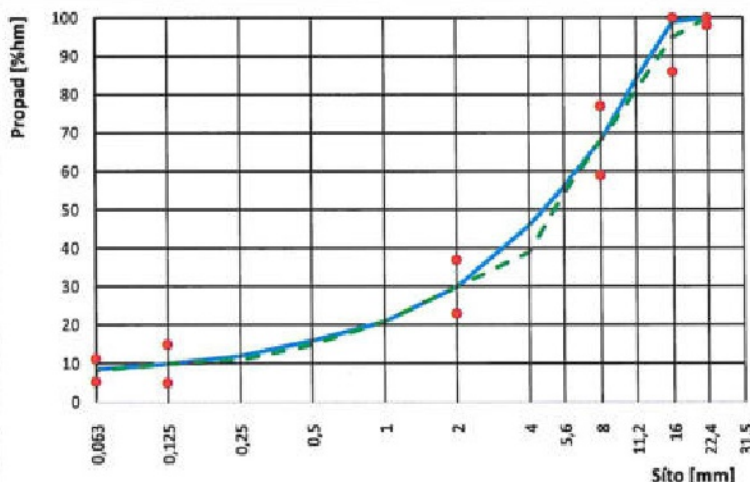

*1 -- Neobsazeno --

¹⁾ ČSN 73 6121

²⁾ ČSN 73 6121

³⁾ dle PZTČ. PZT- 033/24

⁴⁾ teplota zhuťování těles: 150°C, počet úderů pěstí: 2x50

⁵⁾ Odběr vzorku: z nákladního auta

Zkoušku provedl:

Renata Kvasničková

Protokol podepisuje:

Renata Kvasničková

Výsledky zkoušek se týkají pouze zkoušeného vzorku. Protokol smí být reprodukován pouze jako celek, jinak jen s písem

III/23739 Řevničov

125047 - III/23739 Řevničov	184157	15.09.2025	2SX 3543	zemina	30,38
125047 - III/23739 Řevničov	184317	15.09.2025	5K3 3357	zemina	30,9
125047 - III/23739 Řevničov	184318	15.09.2025	5K4 7032	zemina	31,7
125047 - III/23739 Řevničov	184319	15.09.2025	4K7 1392	zemina	30,53
125047 - III/23739 Řevničov	184321	15.09.2025	3SL 8520	zemina	31,7
125047 - III/23739 Řevničov	184323	15.09.2025	3SL 8510	zemina	30,95
125047 - III/23739 Řevničov	184324	15.09.2025	3S9 8387	zemina	21,96
125047 - III/23739 Řevničov	184327	15.09.2025	3SM 0590	zemina	25,1
125047 - III/23739 Řevničov	184328	15.09.2025	NEUMANN 6	zemina	29,53
125047 - III/23739 Řevničov	184329	15.09.2025	NEUMANN 4	zemina	31,06
125047 - III/23739 Řevničov	184330	15.09.2025	2S9 2545	zemina	29,6
125047 - III/23739 Řevničov	184331	15.09.2025	4SC 0383	zemina	29,57
125047 - III/23739 Řevničov	184332	15.09.2025	6SC 1014	zemina	31,61
125047 - III/23739 Řevničov	184333	15.09.2025	5SI 5719	zemina	21,79
125047 - III/23739 Řevničov	184337	15.09.2025	1U7 6266	zemina	20,32
125047 - III/23739 Řevničov	184338	15.09.2025	6SH 2050	zemina	25,05
125047 - III/23739 Řevničov	184339	15.09.2025	9S1 2890	zemina	13,47
125047 - III/23739 Řevničov	184506	18.09.2025	3SL 8520	zemina	30,12
125047 - III/23739 Řevničov	184507	18.09.2025	1SA 0557 + V	zemina	25,3
125047 - III/23739 Řevničov	184508	18.09.2025	3S9 8387	zemina	21
125047 - III/23739 Řevničov	184509	18.09.2025	3SM 0590 -	zemina	24,6
125047 - III/23739 Řevničov	184510	18.09.2025	3SL 8510	zemina	29,46
125047 - III/23739 Řevničov	184511	18.09.2025	NEUMANN 4	zemina	30,26
125047 - III/23739 Řevničov	184512	18.09.2025	5K3 3357	zemina	31,29
125047 - III/23739 Řevničov	184513	18.09.2025	5K4 7032	zemina	30,58
125047 - III/23739 Řevničov	184514	18.09.2025	6SH 2050	zemina	24,45
125047 - III/23739 Řevničov	184515	18.09.2025	5SI 5719	zemina	23,9
125047 - III/23739 Řevničov	184516	18.09.2025	NEUMANN 6	zemina	29,29
125047 - III/23739 Řevničov	184517	18.09.2025	6SD 8783	zemina	30,81
125047 - III/23739 Řevničov	184518	18.09.2025	2SP 2545	zemina	31,58
125047 - III/23739 Řevničov	184519	18.09.2025	8AA 9858	zemina	34,72
125047 - III/23739 Řevničov	184520	18.09.2025	9AM 8665	zemina	34,52
125047 - III/23739 Řevničov	184521	18.09.2025	4S9 4284	zemina	30,18

125047 - III/23739 Řevničov	184937	22.09.2025	3SL 8510	zemina	30,26
125047 - III/23739 Řevničov	184938	22.09.2025	3SL 8520	zemina	28,67
125047 - III/23739 Řevničov	184940	22.09.2025	7S2 5077	zemina	30,5
125047 - III/23739 Řevničov	184942	22.09.2025	3S9 8387	zemina	23,68
125047 - III/23739 Řevničov	184946	22.09.2025	8AA 9858	zemina	35,72

1076,11