


Příloha č. 1 – Nájemní smlouva č. NS/OMM-0522/2017 - Situační plánec s vyznačením pronajatých prostor

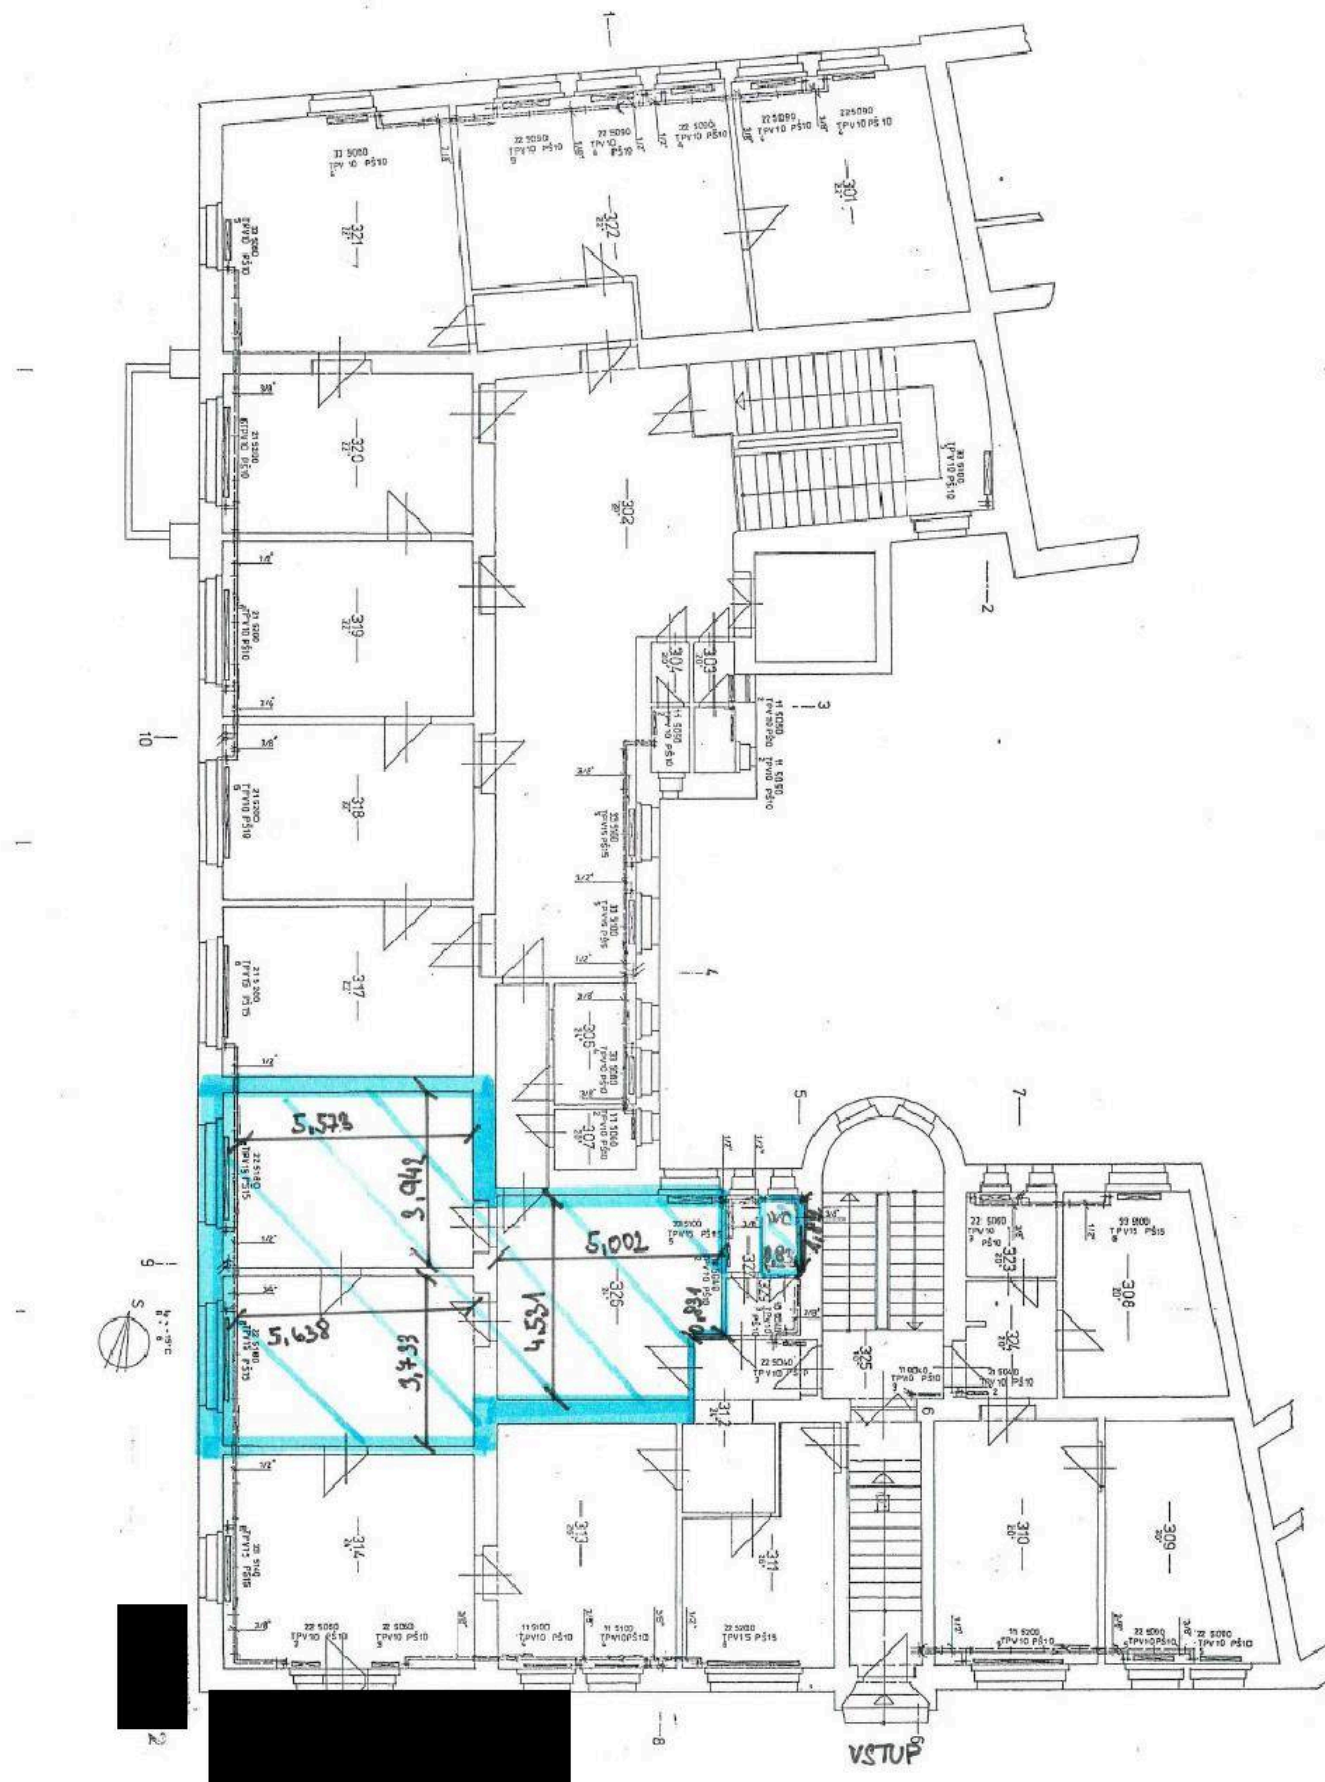

- předmět pronájmu