

Cen.nab.pro Slavkov u Brna – Informační pylony bez popisů**Informační pylon – bond bez popisů a plánu***Celkový rozměr panelu 500x2200x60mm (šířka/výška/hloubka)*

Vnitřní nosná konstrukce z ocelových profilů a plechů. Konstrukce je žárově zinkována.

Konstrukce je uchycena do předem zabetonované konstrukce v základu. Opláštění totemu bondem tl.3mm, který je uchycen po bocích šrouby s lakovanou hlavou v barvě opláštění.

Cena zahrnuje:

- Ocelový U profil na nosnou konstrukci
- Ocelový jelek na kotvící konstrukci do betonového základu
- Žárové zinkování ocelové konstrukce
- Bond tl.3mm na kompletní opláštění
- Nerezový spojovací materiál, silikonové podložky
- Grafické podklady a výkresovou dokumentaci pro zhotovení loga
- Výrobu pylonu
- Dopravu
- Montáž

Cena nezahrnuje:

- Vytyčení míst pro výkop základů včetně vyznačení inženýrských sítí
- Výkop a betonáž
- Stavební povolení

Cena: 32.030,-Kč bez DPH / 1ks pylonu**Cenová nabídka na :**

- 1- Odstranění dlažby
- 2- Zhotovení výkopu
- 3- Betonáž
- 4- Zapravení výkopu po osazení pylonu

Cena : 13.200,-Kč bez DPH/ 1 ks**Termín dodání:**

- do 30 dnů od podpisu smlouvy


Záruky:

- 24 měsíců

Platební podmínky:

- záloha na materiál ve výši 40% při podpisu objednávky se splatností 10 dnů
- doplatek po předání díla se splatností 21 dnů

Ceny jsou uvedeny bez DPH 21%

 

Jiří Blažek

Design Blažek – Jiří Blažek




Tel. [redacted]

e-mail [redacted]

Kamnářská 13
678 01 Blansko

M 1:10

500

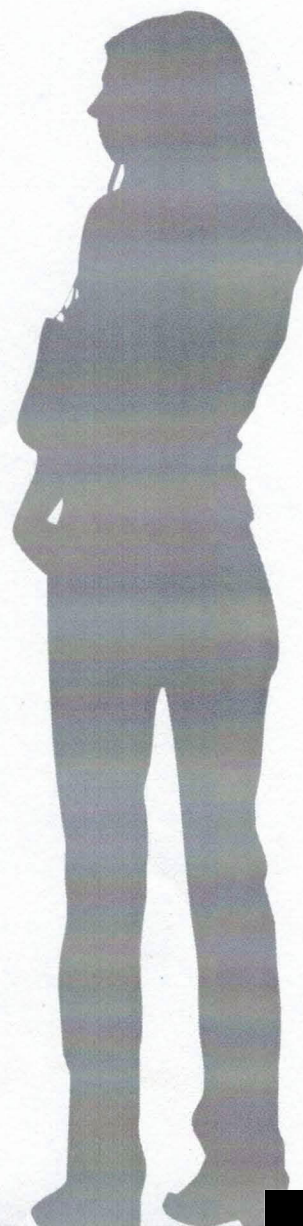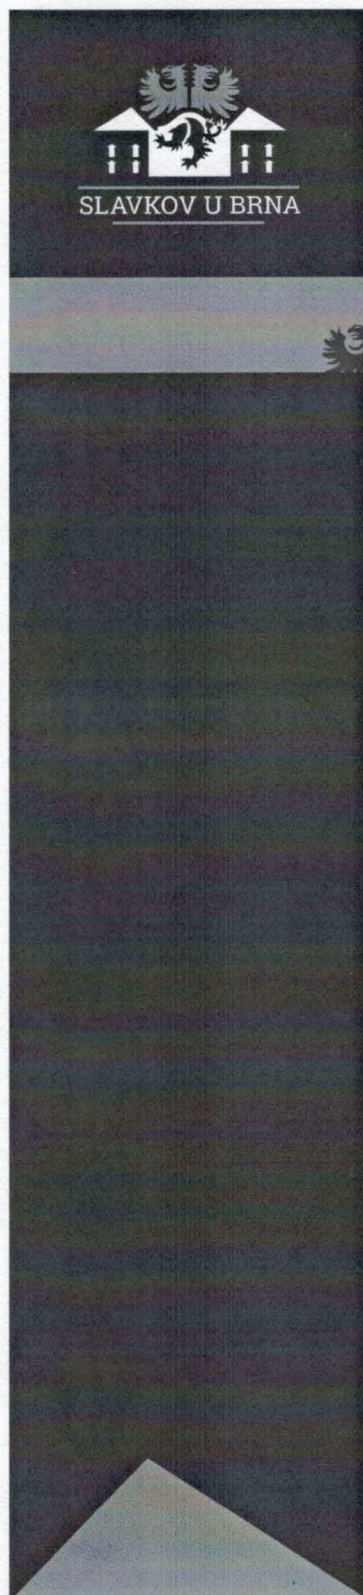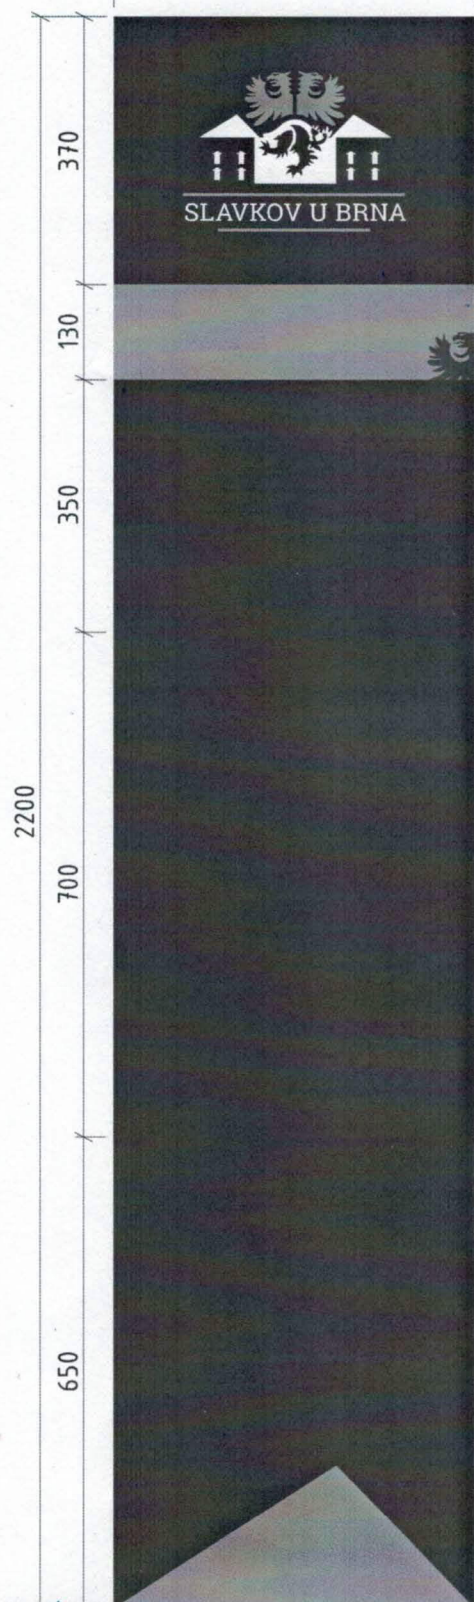

Informační pylon, vnitřní žárově zinkovaná ocelová konstrukce. Kotveno do betonového základu. Opláštění bondem tl.3mm, který je uchycen šrouby s hlavou v barvě opláštění. Polep řezanou samolepící grafikou, mapa vytištěna na samolepku.

Barevnost (dle manuálu Města Slavkov u Brna)

Tmavě šedá: CMYK 60/30/20/80, RAL 7016 nebo 7012 - dle barevné dostupnosti bondu na opláštění

Modrá: CMYK 98/72/34/19, PANTONE 3025 C - RAL 5001, folie Oracal 651-067 lesk

Žlutá: CMYK 18/40/85/1, PANTONE 7407 C - RAL 1004, folie Oracal 651 - 019 lesk

Bílá: CMYK 0/0/0/0, RAL 9003, folie Oracal 651 - 010



DESIGN Blažek - mob

IČO 15585803 - DIČ CZ 5802101594

Kamnářská 13 - 678 01 - BLANSKO



GRAFIK

JAR

SCHVÁLIL

BAJ

DATUM

15.11.2018

ZAKÁZKA

6594/17/18

Město Slavkov u Brna - Informační pylon