

Dodatek č. 2

ke smlouvě o dílo č. S/0118/2018/OMH a Dodatku č.1 S/0118/2018/OMH/1
k realizaci díla „Rekonstrukce Mariánského náměstí v Mariánských Horách“

Preambule

Smluvní strany činí nesporným opravené označení objednatele.

Čl. I. Smluvní strany

1. Statutární město Ostrava, městský obvod Mariánské Hory a Hulváky

se sídlem: Přemyslovců 63, 709 06 Ostrava – Mariánské Hory
zastoupeno: Mgr. Patrik Hujdus – starosta
IČ: 008 45 451
DIČ: CZ00845451 (plátce DPH)
Bankovní spojení: Česká spořitelna a.s.,
Číslo účtu: 27-1649321399/0800
Zmocněnec k jednání ve věcech technických: Ing. Jaromír Škopek, investiční referent
Tel. č.: + 420 599 459 239, + 420 770 136 079
e-mail: jskopek@marianskehory.cz
dále jen „objednatel“

2. Technické služby, a.s. Slezská Ostrava

Se sídlem: Československé armády 877/20, Slezská Ostrava, 710 00
Ostrava
Zastoupena: Ing. Pavel Kollár – předseda představenstva
IČ: 47674725
DIČ: CZ47674725
Bankovní spojení: Česká spořitelna a. s.
Číslo účtu: 1642388339/0800
Zapsána v obchodním rejstříku vedeném Krajským soudem v Ostravě, oddíl B, vložka 662

(dále jen „zhotovitel“)

se dohodly na uzavření tohoto dodatku č.2

ke Smlouvě o dílo č. S/ 0118/2018/OMH ze dne 11.05.2018 a Dodatku č.1 ze dne 15.10.2018
– na realizaci veřejné zakázky „Rekonstrukce Mariánského náměstí v Mariánských Horách“

II. Změny

2. Čl. V. Cena za dílo

Mění se v odstavci bod 1 na:

1. Cena za provedené dílo je stanovena dohodou smluvních stran a činí:

Cena bez DPH	23 008 759,46 Kč
DPH 21%	4 831 839,49 Kč
Cena vč. DPH	27 840 598,95 Kč

Změnové listy ZL 009, ZL 010, ZL 013 a ZL 015, vč. souhrnného rozpočtu jsou přílohou č. 1 tohoto dodatku.

III Závěrečná ujednání

1. Obě smluvní strany s dodatkem bezvýhradně souhlasí. Tento dodatek je vyhotoven ve čtyřech stejnopisech, 3 stejnopisy obdrží objednatel, 1 zhotovitel.
2. Vše ostatní neupravené tímto dodatkem zůstává v platnosti.
3. Tato smlouva je uzavřena dnem podpisu oběma smluvními stranami a nabývá účinnosti nejdříve dnem zveřejnění v registru smluv dle zákona č. 340/2015 Sb. Statutární město Ostrava, městský obvod Mariánské Hory a Hulváky sděluje, že tato smlouva bude ve smyslu zákona č. 89/2012 Sb., občanský zákoník, § 1728 odst. 2 a zákona č. 340/2015 Sb., o zvláštních podmínkách účinnosti některých smluv, uveřejňování těchto smluv a o registru smluv (zákon o registru smluv) § 2 odst. 1, registrovaná v registru smluv, jehož správcem je Ministerstvo vnitra České republiky

IV Doložka platnosti

1. Doložka platnosti právního úkonu dle § 41 zákona č. 128/2000 Sb., o obcích (obecní zřízení), ve znění pozdějších předpisů: O uzavření této smlouvy rozhodla Rada městského obvodu Mariánské Hory a Hulváky na své 2. schůzi konané dne 27.11.2018 pod číslem usnesení 0058/RMOB-MH/1822/2.

V Ostravě dne
3-11-

V Ostravě dne


Za objednatele



Mgr. Patrik Hujdus
starosta

Za zho

armád
718 00 Slazek
001 400000

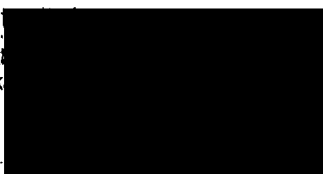

Ing. Pavel Kollár
předseda představenstva

SOUHRNNÝ LIST STAVBY

Kód: 180424

Stavba: Rekonstrukce Mariánského náměstí v Ostravě-Mariánských Horách

JKSO:

Místo:

CC-CZ:

Datum:

20.11.2018

Objednatel:

SMO, městský obvod Mariánské Hory a Hulváky

IČ:

00845451

DIČ:

CZ00845451

Zhotovitel:

Technické služby, a.s., Slezská Ostrava

IČ:

47674725

DIČ:

CZ47674725

Projektant:

IČ:

DIČ:

Zpracovatel:

IČ:

DIČ:

Poznámka:

Náklady z rozpočtů

192 472,76

Ostatní náklady ze souhrnného listu

0,00

Cena bez DPH

192 472,76

DPH základní
snížená

21,00%

15,00%

ze

ze

192 472,76

0,00

40 419,28

0,00


Cena s DPH

v

CZK

232 892,04

Projektant

 

Datum a podpis:

Razítko

Objednavatel



Datum a podpis:

Razítko

ZA TT


Zpracovatel



Datum a podpis:

Razítko

Zhotovitel

 

Datum a podpis:

REKAPITULACE OBJEKTŮ STAVBY

Kód: 180424

Stavba: Rekonstrukce Mariánského náměstí v Ostravě-Mariánských Horách

Místo:

Datum: #####

Objednatel: SMO, městský obvod Mariánské Hory a Hulváky

Projektant:

Zhotovitel: Technické služby, a.s., Slezská Ostrava

Zpracovatel:

Kód	Objekt	Cena bez DPH [CZK]	Cena s DPH [CZK]
1)	Náklady z rozpočtů	192 472,76	232 892,04
DOD 02	ZL09-15_TSO_Rekonstrukce Mariánského náměstí v Ostravě-Mariánských Horách	192 472,76	232 892,04
ZL09	SO02_Komunikace a park.stání	-645 466,86	-781 014,90
aSO 02	Komunikace a park.stání_MP_ZL09-příloha č.4	-845 033,08	-1 022 490,03
bSO 02	Komunikace a park.stání_VP_ZL09-příloha č.4	200 269,92	242 326,60
cSO 02	Komunikace a park.stání_MP dopr značkv ZL09-příloha č.4	-13 238,20	-16 018,22
dSO 02	Komunikace a park.stání_VP dopr značkv ZL09-příloha č.4	12 534,50	15 166,75
ZL10	SO03_Zpevněné plochy	82 079,04	99 315,64
aSO 03	SO 03-Zpevněné plochy_MP_ZL10-příloha č.3	-4 219,73	-5 105,87
bSO 03	SO 03-Zpevněné plochy_VP_ZL10-příloha č.3	86 298,77	104 421,51
ZL11	SO03.1_Opěrná zeď	0,00	0,00
SO 03.1	SO 03.1Opěrná zeď_VP_ZL11-příloha č.3	0,00	0,00
ZL12	SO 08.1_Vodní prvek-stavební část	0,00	0,00
SO 08.1	SO 08.1 Vodní prvek-stavební část_VP_ZL12-příloha č.3	0,00	0,00
ZL13	SO 09_Sadové úpravy	719 860,58	871 031,30
SO 09.2	SO 09.2 Sadové úpravy-Extenzivní trvalkové záhony_VP_ZL13-příloha č. 3	374 347,88	452 960,93
SO 09.3	SO 09.3 Následná péče 3roky_VP_ZL13-příloha č.3	345 512,70	418 070,37
ZL15	Autorský dozor a geodetické práce	36 000,00	43 560,00
VRN	VRN_VP_ZL015-příloha č.3	36 000,00	43 560,00
2)	Ostatní náklady ze souhrnného listu	0,00	0,00
Celkové náklady za stavbu 1) + 2)		192 472,76	232 892,04

Název akce

“Rekonstrukce Mariánského náměstí v Ostravě – Mariánských Horách“

Změnový list

číslo: ZL 015

1. Stavba: Rekonstrukce Mariánského náměstí

2. Zpracovatel změnového listu: Technické služby, a.s. Slezská Ostrava, Československé armády 877/20, 710 00 Slezská Ostrava s.r.o,
Ing. Pavel Kollár, předseda představenstva

3. Odkaz na dokumenty, v nichž je vznik a řešení změny popsáno

3.1. stavební deník: str. 1809351. (příloha č. 1)

3.2. kontrolní den: (běžný) KD ze dne 13.11.2018 poslední odrážka (příloha č. 2)

4. Popis předmětu a příčin změny, zdůvodnění a návrh řešení:

A) vícepráce

4.1. Příčiny změny: Dodatek č. 1 a č. 2 ke smlouvě o dílo.

4.2. Popis změny: Při realizaci díla vynesl investor řadu dodatečných požadavků nad rámec zpracované projektové dokumentace a několik změn ve stavebních konstrukcích realizovaných objektů. Tyto dodatky a změny způsobily zvýšené nároky a požadavky na výkon autorského dozoru a zajištění kompletní projektové dokumentace.

4.3. Návrh řešení: Zvýšit vedlejší rozpočtované prostředky pro krytí výše uvedených prací dle nabídkového rozpočtu.

5. Podklady k návrhu změny:

5.1. Cenová nabídka (příloha č. 3)

6. Stanovisko zhotovitele stavby:

6.1. Vliv změny na předmět plnění a harmonogram akce

Do časového plánu stavby: nemá vliv

Do ceny stavby:

zvýšení o: 36000,00 Kč bez DPH

snížení o: 0,- Kč bez DPH

Datum: 9. 11. 2018

Ing. Tomáš Puff
zpracovatel ZL

Ing. Pavel Kollár
předseda představenstva

7. Rekapitulace nákladů


Popis položek	Kč (bez DPH)	Kč (s DPH)
USPORA v rámci řešené změny	0	0
NAVÝŠENÍ v rámci řešené změny	36000,00	43560,00
CELKEM	36000,00	43560,00

8. Stanovisko generálního projektanta:

8.1. Popis je v souladu s normami

8.2. Souhlasím s použitými výměrami, materiály i výše uvedeným zdůvodněním

Datum: 9. 11. 2018.

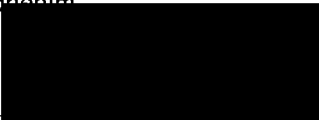
Ing. Arch. Iva Seitzová
Generální projektant

9. Stanovisko TDS:

9.1. Cenová nabídka zhotovitele- **odpovídá** skutečnosti pro provedení na stavbě a ceny **jsou** v souladu s položkovým rozpočtem, který je přílohou smlouvy o dílo na výše uvedenou akci. Zhotovitel předložil naceněný výkaz výměr **víceprací** dle článku V. Odst 6 smlouvy o dílo na realizaci stavby.

9.2. TDI vzhledem výše uvedené skutečnosti **doporučuje** mandantovi tento ZL č.9 **odsouhlasit**.

9.3. Uvedené práce souvisí s předmětem díla a **jsou** v souladu se stavebním povolením.


Datum: 9. 11. 2018.


Ing. Jan Švančar
TDS

10. Stanovisko objednatele díla:

Změnový list nabývá účinnosti schválením Radou Městského obvodu Mariánské Hory a Hulváky formou dodatku ke smlouvě o dílo na dodávku stavby.

Datum: 9. 11. 2018


Ing. Jaromír Škopek
pověřený výkonem funkce investora

Změnový list je vyhotoven ve 2 originálních výtiscích. Jeden výtisk založen u zhotovitele, jeden výtisk u investora. Kopie založena u TDI.

KRYCÍ LIST ROZPOČTU


Stavba: Rekonstrukce Mariánského náměstí v Ostravě-Mariánských Horách
Objekt: DOD 02 - ZL09-15_TSO_Rekonstrukce Mariánského náměstí v Ostravě-Mariánských Horách
Část: ZL15 - Autorský dozor a geodetické práce
Úroveň 3: VRN - VRN_VP_ZL015-příloha č.3

JKSO:		CC-CZ:	
Místo:		Datum:	20.11.2018
Objednatel:		IČ:	00845451
SMO, městský obvod Mariánské Hory a Hulváky		DIČ:	CZ00845451
Zhotovitel:		IČ:	47674725
Technické služby, a.s., Slezská Ostrava		DIČ:	CZ47674725
Projektant:		IČ:	
		DIČ:	
Zpracovatel:		IČ:	
		DIČ:	

Poznámka:

Náklady z rozpočtu				36 000,00
Ostatní náklady				0,00
Cena bez DPH				36 000,00
DPH základní	21,00%	ze	36 000,00	7 560,00
snížená	15,00%	ze	0,00	0,00
Cena s DPH		v CZK		43 560,00

Projektant

 

Datum a podpis:

Razítko

Objednavatel



Datum a podpis:

Razítko

ZATAS


Zpracovatel



Datum a podpis:

Razítko

Zhotovitel

 

Datum a podpis:

Razítko

REKAPITULACE ROZPOČTU

Stavba: Rekonstrukce Mariánského náměstí v Ostravě-Mariánských Horách
Objekt: DOD 02 - ZL09-15_TSO_Rekonstrukce Mariánského náměstí v Ostravě-Mariánských Horách
Část: ZL15 - Autorský dozor a geodetické práce

Úroveň 3: VRN - VRN_VP_ZL015-příloha č.3

Místo: Datum: 20.11.2018
Objednatel: SMO, městský obvod Mariánské Hory a Hulváky Projektant:
Zhotovitel: Technické služby, a.s., Slezská Ostrava Zpracovatel:

Kód - Popis	Cena celkem [CZK]
1) Náklady z rozpočtu	36 000,00
D14 - VRN + ostatní náklady	36 000,00
D17 - Ostatní a vedlejší	36 000,00
2) Ostatní náklady	0,00
Celkové náklady za stavbu 1) + 2)	36 000,00

ROZPOČET

Stavba: Rekonstrukce Mariánského náměstí v Ostravě-Mariánských Horách
Objekt: DOD 02 - ZL09-15_TSO_Rekonstrukce Mariánského náměstí v Ostravě-Mariánských Horách
Část: ZL15 - Autorský dozor a geodetické práce

Úroveň 3: VRN - VRN_VP_ZL015-příloha č.3

Místo: Datum: 20.11.2018

Objednatel: SMO, městský obvod Mariánské Hory a Hulváky Projektant:
Zhotovitel: Technické služby, a.s., Slezská Ostrava Zpracovatel:

PČ	Typ	Kód	Popis	MJ	Množství	J.cena [CZK]	Cena celkem [CZK]
----	-----	-----	-------	----	----------	--------------	-------------------

Náklady z rozpočtu

36 000,00

D14 - VRN + ostatní náklady

36 000,00

D17 - Ostatní a vedlejší

36 000,00

1	K	110001015A.r	Autorský dozor stavby dodatečných konstrukcí a změn podle dodatku č. 1 a dodatku č. 2	soubor	1,000	36 000,00	36 000,00
2	K	110001033.r	Zařízení skutečného stavu dodatečných konstrukcí a změn podle dodatku č. 1 a dodatku č. 2	kpl	0,000	1 800,00	0,00

Název akce

“Rekonstrukce Mariánského náměstí v Ostravě – Mariánských Horách“

Změnový list

číslo: ZL 013

1. Objekt a oddíl stavby: SO 09 – Sadové úpravy

2. Zpracovatel změnového listu: Technické služby, a.s. Slezská Ostrava, Československé armády 877/20, 710 00 Slezská Ostrava s.r.o,
Ing. Pavel Kollár, předseda představenstva

3. Odkaz na dokumenty, v nichž je vznik a řešení změny popsáno

3.1. stavební deník: str. 1809328. (příloha č. 1)

3.2. kontrolní den: (běžný) KD ze dne 30.10.2018 číslo bodu 8, KD ze dne 23.10.2018 poslední odrážka (příloha č. 2)

4. Popis předmětu a příčin změny, zdůvodnění a návrh řešení:

A) vícepráce

4.1. Příčiny změny: Dodatečný požadavek investora

4.2. Popis změny: Investor vznesl dodatečný požadavek nad rámec zpracované projektové dokumentace na rozšíření výsadby stromů, keřů i květin a položení kobercového trávníku

4.3. Návrh řešení: Do určených míst budou vysazeny další stromy, keře a květiny podle projektanty zpracovaného výsadbového plánu. Na plánované travnaté plochy bude dovezen a položen travnatý koberec. Tyto dodatečné úpravy mají vliv na zvětšení rozsahu následné tříleté péče. Největší změna je v péči o kobercový trávník – zálivky. V nabídkovém rozpočtu je kalkulována zálivka 4 x za měsíc po dobu tří let. Zálivka je závislá na klimatu – aktuálním počasí a bude hrazena podle skutečně provedených počtů zálivek v daném období.

Uzavřená smlouva o dílo neřeší způsob financování tříleté následné péče. Navrhuje se v dodatku ke smlouvě o dílo upravit platbu za následnou péči na základě faktury jednou za čtvrtletí dle odsouhlaseného soupisu provedených prací.

Navrhuje se v dodatku ke smlouvě o dílo oddělit stavební práce od následné tříleté péče. Stavební práce budou ukončeny a předány, bude provedeno závěrečné vyúčtování a po odstranění případných vad a nedodělků bude uvolněna pozastávka. Rozpočtované položky následné tříleté péče pak budou fakturovány podle výše uvedeného návrhu.

5. Podklady k návrhu změny:

5.1. Cenová nabídka (příloha č. 3)

5.2. Fotodokumentace (příloha č. 4)

5.3. Projektová dokumentace - situace (příloha č. 5)

5.4. Nabídka kobercových trávníků (příloha č. 6)

6. Stanovisko zhotovitele stavby:

6.1. Vliv změny na předmět plnění a harmonogram akce

Do projektové dokumentace změny budou zachyceny v PD skutečného provedení

Do časového plánu stavby: s ohledem na agrotechnické lhůty a klimatické poměry je možné část výsadby realizovat až na jaře 2019, s předpokládaným termínem dokončení k 15. 5. 2019. Travnaté koberce budou dokončeny do přejímky celého díla.

Do ceny stavby:

zvýšení o: 719860,58 Kč bez DPH

snížení o: 0,- Kč bez DPH

Datum: 9. 11. 2018


Ing. Tomáš Puff
zpracovatel ZL


Ing. Pavel Kollár
předseda představenstva

7. Rekapitulace nákladů


Popis položek	Kč (bez DPH)	Kč (s DPH)
USPORA v rámci řešené změny	0	0
NAVÝŠENÍ v rámci řešené změny	719860,58	871031,30
CELKEM	719860,58	871031,30

8. Stanovisko generálního projektanta:

8.1. Popis je v souladu s normami

8.2. Souhlasím s použitými výměrami, materiály i výše uvedeným zdůvodněním

Datum: 9. 11. 2018..


Ing. Arch. Iva Seitzová
Generální projektant

9. Stanovisko TDS:

9.1. Cenová nabídka zhotovitele- **odpovídá** skutečnosti pro provedení na stavbě a ceny **jsou** v souladu s položkovým rozpočtem, který je přílohou smlouvy o dílo na výše uvedenou akci. Zhotovitel předložil naceněný výkaz výměr **víceprací** dle článku V. Odst 6 smlouvy o dílo na realizaci stavby.

9.2. TDI vzhledem výše uvedené skutečnosti **doporučuje** mandantovi tento ZL č.9 **odsouhlasit**.

9.3. Uvedené práce souvisí s předmětem díla a **jsou** v souladu se stavebním povolením.

Datum: 9. 11. 2018..


Ing. Jan Švančar
TDS

10. Stanovisko objednatele díla:

Změnový list nabývá účinnosti schválením Radou Městského obvodu Mariánské Hory a Hulváky formou dodatku ke smlouvě o dílo na dodávku stavby.

Datum: 9. 11. 2018


Ing. Jaromír Škópek
pověřený výkonem funkce investora

Změnový list je vyhotoven ve 2 originálních výtiscích. Jeden výtisk založen u zhotovitele, jeden výtisk u investora. Kopie založena u TDI.

KRYCÍ LIST ROZPOČTU


Stavba: Rekonstrukce Mariánského náměstí v Ostravě-Mariánských Horách
Objekt: DOD 02 - ZL09-15_TSO_Rekonstrukce Mariánského náměstí v Ostravě-Mariánských Horách
Část: ZL13 - SO 09_Sadové úpravy
Úroveň 3: SO 09.2 - SO 09.2 Sadové úpravy-Extenzivní trvalkové záhonv VP 7I 13-nříloha č. 3

JKSO: CC-CZ:
Místo: Datum: 20.11.2018
Objednatel: IČ: 00845451
SMO, městský obvod Mariánské Hory a Hulváky DIČ: CZ00845451
Zhotovitel: IČ: 47674725
Technické služby, a.s., Slezská Ostrava DIČ: CZ47674725
Projektant: IČ:
DIČ:
Zpracovatel: IČ:
DIČ:

Poznámka:

Náklady z rozpočtu				374 347,88
Ostatní náklady				0,00
Cena bez DPH				374 347,88
DPH základní	21,00%	ze	374 347,88	78 613,05
snížená	15,00%	ze	0,00	0,00
Cena s DPH		v CZK		452 960,93

Projektant

 

Datum a podpis:

Razítko


Zpracovatel



Datum a podpis:

Razítko

Objednavatel

 


Datum a podpis:

ZA TIPS

Razítko

Zhotovitel

 

Datum a podpis:

Razítko

REKAPITULACE ROZPOČTU

Stavba: Rekonstrukce Mariánského náměstí v Ostravě-Mariánských Horách
Objekt: DOD 02 - ZL09-15_TSO_Rekonstrukce Mariánského náměstí v Ostravě-Mariánských Horách
Část: ZL13 - SO 09_Sadové úpravy
Úroveň 3: **SO 09.2 - SO 09.2 Sadové úpravy-Extenzivní trvalkové záhony_VP_ZL13-příloha č. 3**
Místo: Datum: 20.11.2018
Objednatel: SMO, městský obvod Mariánské Hory a Hulváky Projektant:
Zhotovitel: Technické služby, a.s., Slezská Ostrava Zpracovatel:

Kód - Popis	Cena celkem [CZK]
1) Náklady z rozpočtu	374 347,88
x01 - Nový trvalkový záhon za lavičkami	374 347,88
2) Ostatní náklady	0,00
Celkové náklady za stavbu 1) + 2)	374 347,88

ROZPOČET

Stavba: Rekonstrukce Mariánského náměstí v Ostravě-Mariánských Horách
 Objekt: DOD 02 - ZL09-15_TSO_Rekonstrukce Mariánského náměstí v Ostravě-Mariánských Horách
 Část: ZL13 - SO 09_Sadové úpravy

Úroveň 3: SO 09.2 - SO 09.2 Sadové úpravy-Extenzivní trvalkové záhony_VP_ZL13-příloha č. 3

Místo: Datum: 20.11.2018
 Objednatel: SMO, městský obvod Mariánské Hory a Hulváky Projektant:
 Zhotovitel: Technické služby, a.s., Slezská Ostrava Zpracovatel:

PČ	Typ	Kód	Popis	MJ	Množství	J.cena [CZK]	Cena celkem [CZK]
----	-----	-----	-------	----	----------	--------------	-------------------

Náklady z rozpočtu

374 347,88

PČ	Typ	Kód	Popis	MJ	Množství	J.cena [CZK]	Cena celkem [CZK]
x01 - Nový trvalkový záhon za lavičkami							374 347,88
1	M	Pol2	Aster dumosus 'Kristina' K9	ks	108,000	30,00	3 240,00
2	M	Pol3	Coreopsis 'Verticillata Grandiflora' K9	ks	108,000	35,00	3 780,00
3	M	Pol4	Calamintha nepeta 'Triumphator' K9	ks	108,000	30,00	3 240,00
4	M	Pol5	Rudbeckia fulgida 'Sullivanti Goldstrum' K9	ks	108,000	33,60	3 628,80
5	M	Pol6	Panicum virgatum 'Rehbraun', K11	ks	328,000	38,40	12 595,20
6	M	Pol7	Allium Mont Everest - náhr. Salome	ks	410,000	14,40	5 904,00
7	M	Pol8	Narcissus Bell Song - náhr. Nigrum	ks	240,000	33,60	8 064,00
8	M	Pol9	Magnolia, výška 250cm +	ks	1,000	3 900,00	3 900,00
10	K	Pol11	Založení záhonu v rovině a svahu do 1:5 zemina tř 4	m2	89,000	14,40	1 281,60
13	K	Pol14	Pěstební substrát na extenzivní záhony propařený - trvalkový záhon	m3	17,800	880,00	15 664,00
14	K	Pol15	Hloubení jámek bez výměny půdy zeminy tř 1 až 4 objem do 0,05 m3 v rovině a svahu do 1:5- trvalky a trávy	kus	760,000	11,20	8 512,00
15	K	Pol16	Výsadba květin hrnkových D květináče do 120 mm	kus	760,000	14,60	11 096,00
16	K	Pol17	Jamky pro cibuloviny	kus	650,000	6,19	4 023,50
17	K	Pol18	Výsadba cibulí nebo hlíz	kus	650,000	8,48	5 512,00
18	K	Pol19	kobercový trávník + položení	m2	1 015,000	225,00	228 375,00
19	K	Pol20	Doprava kobercového trávníku - Rožnov p.R. 3 x MAN kont.	km	566,000	35,00	19 810,00
20	K	Pol21	Jamky pro výsadbu s výměnou 100 % půdy zeminy tř 1 až 4 objem do 1 m3 v rovině a svahu do 1:5 - Magnolie	kus	1,000	1 550,00	1 550,00
21	K	Pol22	Výsadba dřeviny s balem D do 1,2 m do jamky se zalitím v rovině a svahu do 1:5	kus	1,000	2 240,00	2 240,00
22	K	184215213	Podzemní ukotvení kmene dřevin do volné zeminy tř. 1 až 4 obvodu kmene do 750 mm	kus	1,000	691,00	691,00
23	K	Pol24	Zhotovení závlahové mísy dřevin D do 1,0 m v rovině nebo na svahu do 1:5	kus	1,000	73,80	73,80
24	K	Pol25	Mulčování rostlin kůrou tl. do 0,1 m v rovině a svahu do 1:5	m2	1,000	30,00	30,00
25	K	Pol26	Zhotovení obalu z rákosové nebo kokosové rohože v rovině a svahu do 1:5	m2	0,800	73,60	58,88
26	M	Pol27	Rákosová rohož v 140 cm - obalení kmene Magnolie	m2	0,800	65,00	52,00
29	K	Pol30	Zalítí rostlin vodou	m3	2,000	103,00	206,00
30	K	Pol31	Dovoz vody pro závluku rostlin za vzdálenost do 1000 m	m3	2,000	287,00	574,00
31	M	Pol32	Voda na zalití	m3	2,000	65,00	130,00
32	M	Pol33	SilvamiX - 10 g tableta	ks	6,000	1,00	6,00
33	M	Pol34	Mulčovací kůra - závlahová mísa Magnolie	m3	0,100	890,00	89,00
37	K	Pol38	Mulčování záhonů kačirkem tl. vrstvy do 0,1 m v rovině a svahu do 1:5	m2	89,000	61,90	5 509,10

PČ	Typ	Kód	Popis	MJ	Množství	J.cena [CZK]	Cena celkem [CZK]
38	M	Pol39	Kamená drt (štěrk) frakce 8-16, včetně dopravy - záhon trvalek a tráv	t	14,300	400,00	5 720,00
39	K	Pol40	Přesun hmot pro sadovnické a krajinářské úpravy vodorovně do 5000 m	t	18,000	764,00	13 752,00
40	K	Pol41	Ruční přesun hmot pro sadovnické a krajinářské úpravy do 100 m	t	6,000	840,00	5 040,00

KRYCÍ LIST ROZPOČTU


Stavba: Rekonstrukce Mariánského náměstí v Ostravě-Mariánských Horách
Objekt: DOD 02 - ZL09-15_TSO_Rekonstrukce Mariánského náměstí v Ostravě-Mariánských Horách
Část: ZL13 - SO 09_Sadové úpravy
Úroveň 3: SO 09.3 - SO 09.3 Následná péče 3roky_VP_ZL13-příloha č.3

JKSO:		CC-CZ:	
Místo:		Datum:	20.11.2018
Objednatel:		IČ:	00845451
SMO, městský obvod Mariánské Hory a Hulváky		DIČ:	CZ00845451
Zhotovitel:		IČ:	47674725
Technické služby, a.s., Slezská Ostrava		DIČ:	CZ47674725
Projektant:		IČ:	69221189
Ing. Magda Cigánková Fialová		DIČ:	
Zpracovatel:		IČ:	
		DIČ:	

Poznámka:

Náklady z rozpočtu					345 512,70
Ostatní náklady					0,00
Cena bez DPH					345 512,70
DPH základní	21,00%	ze	345 512,70		72 557,67
snížená	15,00%	ze	0,00		0,00
Cena s DPH		v	CZK		418 070,37


Projektant

 

Datum a podpis:

Razítko

Objednavatel

 

Datum a podpis:

Razítko

ZA TIS

Zpracovatel



Datum a podpis:

Razítko

Zhotovitel



Datum a podpis:

Razítko

REKAPITULACE ROZPOČTU

Stavba: Rekonstrukce Mariánského náměstí v Ostravě-Mariánských Horách
Objekt: DOD 02 - ZL09-15_TSO_Rekonstrukce Mariánského náměstí v Ostravě-Mariánských Horách
Část: ZL13 - SO 09_Sadové úpravy

Úroveň 3: SO 09.3 - SO 09.3 Následná péče 3roky_VP_ZL13-příloha č.3

Místo: Datum: 20.11.2018
Objednatel: SMO, městský obvod Mariánské Hory a Hulváky Projektant: Ing. Magda Cígánková Fialová
Zhotovitel: Technické služby, a.s., Slezská Ostrava Zpracovatel:

Kód - Popis	Cena celkem [CZK]
1) Náklady z rozpočtu	345 512,70
HSV - Práce a dodávky HSV	345 512,70
1 - Zemní práce	342 152,70
998 - Přesun hmot	3 360,00
2) Ostatní náklady	0,00
Celkové náklady za stavbu 1) + 2)	345 512,70

ROZPOČET

Stavba: Rekonstrukce Mariánského náměstí v Ostravě-Mariánských Horách
 Objekt: DOD 02 - ZL09-15_TSO_Rekonstrukce Mariánského náměstí v Ostravě-Mariánských Horách
 Část: ZL13 - SO 09_Sadové úpravy

Úroveň 3: SO 09.3 - SO 09.3 Následná péče 3roky_VP_ZL13-příloha č.3

Místo: Datum: 20.11.2018
 Objednatel: SMO, městský obvod Mariánské Hory a Hulváky Projektant: Ing. Magda Cigánková Fialová
 Zhotovitel: Technické služby, a.s., Slezská Ostrava Zpracovatel:

PČ	Typ	Kód	Popis	MJ	Množství	J.cena [CZK]	Cena celkem [CZK]
----	-----	-----	-------	----	----------	--------------	-------------------

Náklady z rozpočtu

345 512,70

HSV - Práce a dodávky HSV

345 512,70

1 - Zemní práce

342 152,70

5	K	111111232	Odklizení plevele z vypletých záhonů pomocí košů při středním zaplevelení do 100 m	m2	801,000	13,00	10 413,00
6	K	185804252	Odstranění odkvetlých a odumřelých částí trvalek s odklizením odpadu do 20 km	m2	801,000	13,70	10 973,70
7	K	185804312	Zalití rostlin vodou plocha přes 20 m2	m3	14,000	103,00	1 442,00
8	K	185804511	Odplevelení záhonu květin v rovině a svahu do 1:5	m2	801,000	38,00	30 438,00
9	K	185851121	Dovoz vody pro zálivku rostlin za vzdálenost do 1000 m	m3	14,000	150,00	2 100,00
10	M	MAT 46	Voda na zalití	m3	14,000	65,00	910,00
11	K	v1026	Doplňkové práce dle potřeby viz. text	m2	267,000	20,00	5 340,00
14	K	1 péče-stromy	Následná péče o vysazené stromy 3roky, komplet dle popisu v textové zprávě	ks	1,000	600,00	600,00
0	K	koberc.trávník	zálivka kobercového trávníku 4 x měsíčně po celou dobu tříleté záruky práce	m3	864,000	108,00	93 312,00
0	K	koberc.trávník	dovoz vody pro zálivku - koberc. trávníku na vzdálenost do 6000 m	m3	864,000	216,00	186 624,00
998 - Přesun hmot							3 360,00
12	K	998231411	Ruční přesun hmot pro sadovnické a krajinářské úpravy do100 m	t	4,000	840,00	3 360,00

Název akce

“Rekonstrukce Mariánského náměstí v Ostravě – Mariánských Horách“

Změnový list

číslo: ZL 010

1. Objekt a oddíl stavby: SO 03 – Zpevněné plochy

2. Zpracovatel změnového listu: Technické služby, a.s. Slezská Ostrava, Československé armády 877/20, 710 00 Slezská Ostrava s.r.o,
Ing. Pavel Kollár, předseda představenstva

3. Odkaz na dokumenty, v nichž je vznik a řešení změny popsáno

3.1. stavební deník: str. 1809341, 1809328, 1809331, 1809339, 1809340, 1809351. (příloha č. 1)

3.2. kontrolní den: (běžný) KD ze dne 30.10.2018 číslo bodu 5, 10, 12, 13, KD ze dne 16.10.2018 číslo bodu 2, KD ze dne 23.10.2018 číslo odrážka 6, KD ze dne 6.11.2018 číslo bodu 9 (příloha č. 2)

4. Popis předmětu a příčin změny, zdůvodnění a návrh řešení:

A) změna

4.1. Příčiny změny: V prostoru nové zpevněné plochy jsou osazeny sloupy veřejného osvětlení, exteriérové hodiny, zásuvky rozvodu nízkého napětí a poklopy nově vybudované dešťové kanalizace. V projektové dokumentaci se předpokládá, že všechny tyto objekty v ploše budou olemovány černou žulovou kostkou 60/60/40 s ohledem na možnost řezání velkoplošné betonové dlažby BEST Gigant. Při realizaci se v rámci autorského dozoru řešil způsob zdláždění těchto míst s ohledem na možnost řezání velkoplošné dlažby. Výsledkem je změna poměru plochy zdlážděné betonovou dlažbou BEST Gigant a žulové dlažby.

4.2. Popis změny: Konstrukce vystupující ze zpevněné plochy jsou olemovány žulovou kostkou 60/60/60. Betonová dlažba BEST Gigant nebyla kolem objektů doplňována drobnými segmenty betonové dlažby, ale plocha byla vydlážděna žulovou dlažbou 100/100/80.

4.3. Návrh řešení: V místech zpevněné plochy s osazeným zařízením bude toto olemování dlažbou z žulové kostky 60/60/40, další plocha bude zdlážděna žulovou dlažbou 100/100/80. Podkladní vrstvy se nemění.

B) vícepráce

4.4. Příčiny změny: Při provádění zemních prací v chodníku před Českou spořitelnou došlo k propadu terénu do podzemní kaverny. Středem kaverny visel kabel. Propad byl nahlášen na poruchovou službu OVAK. Pracovníci OVAKu se neprodleně dostavili na místo a konstatovali, že podzemní kaverna nevznikla v souvislosti s jejich zařízením. Následně byl kontaktován CETIN. Pracovníci CETINu potvrdili, že v těsném sousedství propadu se nachází jejich podzemní kolektor. Havárie tohoto zařízení byla při prohlídce vyloučena.

4.5. Popis změny: Prázdný podzemní prostor je nutno sanovat, kabel jím procházející chránit.

4.6. Návrh řešení: Prostor bude postupně zasypáván lomovým kamenem frakce 0-63 s hutněním až do výše volného kabelu. Tento bude následně uložen do chráničky a celý prostor bude vyplněn hutněným lomovým kamenivem až po úroveň pláně pod zpevněnou plochou.

4.7. Příčiny změny: dodatečný požadavek investora na umístění výtvarného díla - sochy

4.8. Popis změny: V blízkosti vysazeného jehličnanu bude instalována socha vytesaná do kamene. Pro umístění sochy je nutno vybudovat základ.

4.9. Návrh řešení: V určeném místě bude rozebrána dokončená dlažba BEST Gigant i dokončená dlažba z žulových kostek 100/100/80 včetně podkladních vrstev. Následně budou provedeny zemní práce pro základ sochy - založení bude v nezáměrné hloubce. Základ bude proveden z pohledového

betonu, bude vystupovat 50 cm nad úroveň dlažby. Po dokončení základu bude celá plocha zadlážděná žulovou dlažbou 100/100/80.

4.10. Příčiny změny: v místě přechodu pro chodce k Domu techniky má být umístěna řada sklopných sloupků pro zabránění neřízeného vjezdu na plochu náměstí. Sloupky jsou kotveny do betonových základů pod dlažbou. V tomto prostoru je osazena dlažba BEST Gigant a průchod sloupků přes velkoplošnou dlažbu je technologicky nemožný.

4.11. Popis změny: V místě umístění sklopných sloupků dlažbu BEST Gigant nahradit dlažbou z kostek žulových 100/100/80.

4.12. Návrh řešení: V položené velkoplošné dlažbě BEST Gigant vyříznout pruh šířky 60 cm dlouhý 6 m, dlažbu demontovat. Na betonové základy ukotvit sklopné sloupky a 60 cm pruh zpětně zadláždít dlažbou z žulové kostky 100/100/80.

4.13. Příčiny změny: V severovýchodním rohu náměstí je projektován bezbariérový přechod pro chodce. Celá plocha je dlážděná velkoplošnou dlažbou BEST Gigant, přechod je ve tvaru čtvrtkruhu o poloměru 3 m. BEST Gigant je položen podle kladečského plánu. V navržené skladbě kostek BEST Gigant je nemožné vytvořit výškový lom v ploše dlažby tak, aby vznikl plynulý přechod do bezbariérové výšky v místě lemujícího obrubníku.

4.14. Popis změny: Situace je řešena změnou dlažby z BEST Gigant na dlažbu z žulové kostky.

4.15. Návrh řešení: Položená dlažba BEST Gigant bude ve vzdálenosti 100 cm od lemujícího obrubníku oříznuta v poloměru 2 m. Vniklý pruh betonové dlažby bude demontován a nahrazen pruhem z dlažby ze žulových kostek 100/100/80 ve kterém bude provedeno snížení výškové úrovně dlažby do bezbariérové úrovně přechodu pro chodce.

4.16. Příčiny změny: Dodatečný požadavek investora za instalaci nadzemního požárního hydrantu.

4.17. Popis změny: Nedaleko křižovatky ulic 28.října a Přemyslovců se nachází stávající podzemní hydrant. Tento bude demontován a nahrazen hydrantem nadzemním.

4.18. Návrh řešení: Stávající hydrant bude odkopán až do úrovně vodovodního řadu, hloubka výkopu je 290 cm, výkop bude svahovaný v předepsaném sklonu z důvodu zajištění stability svahu výkopu před sesutím. Následně pracovníci OVAK provedou demontáž podzemního hydrantu a následnou montáž přírubových armatur pro osazení nadzemního hydrantu. Potrubí bude obsypáno pískem, opatřeno výstražnou folií a výkop bude zasypán lomovým kamenem frakce 0-63 se zhutněním. Po dokončení plochy bude nadzemní hydrant pracovníky OVAKu osazen.

4.19. Příčiny změny: Nová plocha náměstí z velkoplošné dlažby BEST Gigant je od stávajícího chodníku na ulici Přemyslovců opticky oddělena betonovou dlažbou s vodícím proužkem. Při realizaci bylo zjištěno, že tato dlažba navádí nevidomé do nebezpečné blízkosti k trakčnímu sloupu DPMO.

4.20. Popis změny: Trasu dlažby s vodícím proužkem posunout do bezpečné vzdálenosti od trakčního sloupu DPMO.

4.21. Návrh řešení: Osazený vodící proužek šířky 40 cm rozebrat. Rozebrat položenou velkoplošnou dlažbu BEST Gigant a část dlažby z kostek žulových 100/100/80. Dlažbu Best Gigant oříznout podél nové linie vodícího proužku. Znovu položit vodící proužek do nové trasy, zbývající část plochy vydláždít stávající zámkovou dlažbou typ KOST, identickou s dlažbou chodníku na ulici Přemyslovců.

5. Podklady k návrhu změny:

- 5.1. Cenová nabídka (příloha č. 3)
- 5.2. Projektové řešení základu pro sochu (příloha č. 4)
- 5.3. Projektové řešení – změna vodící linie (příloha č. 5)
- 5.4. Návrh řešení dlažby v oblouku o malém poloměru (příloha č. 6)
- 5.5. Výřez z projektové dokumentace – bezbariérový přechod (příloha č. 7)
- 5.6. Hydrant staroměstský NOVA (příloha č. 8)
- 5.7. Fotodokumentace (příloha č. 9)
- 5.8. Kopie faktury OVAK (příloha č. 10)

6. Stanovisko zhotovitele stavby:

- 6.1. Vliv změny na předmět plnění a harmonogram akce

Do projektové dokumentace: bude zachyceno v PD skutečného provedení
Změnový list je vyhotoven ve 2 originálních výtiscích. Jeden výtisk založen u zhotovitele, jeden výtisk u investora. Kopie založena u TDI.

Do časového plánu stavby: nemá

Do ceny stavby:


zvýšení o: 86298,77 Kč bez DPH

snížení o: -4219,73 Kč bez DPH



Ing. Tomáš Puff
zpracovatel ZL

Datum: 9. 11. 2018

 

Ing. Pavel Kollár
předseda představenstva

7. Rekapitulace nákladů

Popis položek	Kč (bez DPH)	Kč (s DPH)
USPORA v rámci řešené změny	-4219,73	-5105,87
NAVÝŠENÍ v rámci řešené změny	86298,77	104421,51
CELKEM	82079,04	99315,64

8. Stanovisko generálního projektanta:

8.1. Popis je v souladu s normami

8.2. Souhlasím s použitými výměrami, materiály i výše uvedeným zdůvodněním

Datum: 9. 11. 2018..



Ing. Arch. Iva Seitzová
Generální projektant


9. Stanovisko TDS:

9.1. Cenová nabídka zhotovitele- **odpovídá** skutečnosti pro provedení na stavbě a ceny **jsou** v souladu s položkovým rozpočtem, který je přílohou smlouvy o dílo na výše uvedenou akci. Zhotovitel předložil naceněný výkaz výměr **méněprací a víceprací** dle článku V. Odst 6 smlouvy o dílo na realizaci stavby.

9.2. TDI vzhledem výše uvedené skutečnosti **doporučuje** mandantovi tento ZL č.10 **odsouhlasit**.

9.3. Uvedené práce souvisí s předmětem díla a **jsou** v souladu se stavebním povolením.

Datum: 9. 11. 2018..

 

Ing. Jan Švančar
TDS

10. Stanovisko objednatele díla:

Změnový list nabývá účinnosti schválením Radou Městského obvodu Mariánské Hory a Hulváky formou dodatku ke smlouvě o dílo na dodávku stavby.

Datum: 9. 11. 2018



Ing. Jaromír Škopek
pověřený výkonem funkce investora

Změnový list je vyhotoven ve 2 originálních výtiscích. Jeden výtisk založen u zhotovitele, jeden výtisk u investora. Kopie založena u TDI.

KRYCÍ LIST ROZPOČTU

Stavba: Rekonstrukce Mariánského náměstí v Ostravě-Mariánských Horách
Objekt: DOD 02 - ZL09-15_TSO_Rekonstrukce Mariánského náměstí v Ostravě-Mariánských Horách
Část: ZL10 - S003_Zpevněné plochy
Úroveň 3: aSO 03 - SO 03-Zpevněné plochy_MP_ZL10-příloha č.3

JKSO:	CC-CZ:
Místo:	Datum: 20.11.2018
Objednatel:	IČ: 00845451
SMO, městský obvod Mariánské Hory a Hulváky	DIČ: CZ00845451
Zhotovitel:	IČ: 47674725
Technické služby, a.s., Slezská Ostrava	DIČ: CZ47674725
Projektant:	IČ:
	DIČ:
Zpracovatel:	IČ:
	DIČ:
Poznámka:	

Náklady z rozpočtu	-4 219,73
Ostatní náklady	0,00
Cena bez DPH	-4 219,73
DPH základní 21,00% ze -4 219,73	-886,14
DPH snížená 15,00% ze 0,00	0,00
Cena s DPH v CZK	-5 105,87

Projektant

Datum a podpis: _____ Razítko _____

Zpracovatel

Datum a podpis: _____ Razítko _____

Objednavatel

ZA TIS

Datum a podpis: _____ Razítko _____

Zhotovitel

Ostrava
2018
IČ: 47674725
DIČ: CZ47674725

Datum a podpis: _____ Razítko _____

REKAPITULACE ROZPOČTU

Stavba: Rekonstrukce Mariánského náměstí v Ostravě-Mariánských Horách
Objekt: DOD 02 - ZL09-15_TSO_Rekonstrukce Mariánského náměstí v Ostravě-Mariánských Horách
Část: ZL10 - SO03_Zpevněné plochy

Úroveň 3: aSO 03 - SO 03-Zpevněné plochy_MP_ZL10-příloha č.3

Místo: Datum: 20.11.2018
Objednatel: SMO, městský obvod Mariánské Hory a Hulváky Projektant:
Zhotovitel: Technické služby, a.s., Slezská Ostrava Zpracovatel:

Kód - Popis	Cena celkem [CZK]
1) Náklady z rozpočtu	-4 219,73
D1 - SO 03 - Zpevněné plochy	-4 219,73
5 - Komunikace	-4 219,73
2) Ostatní náklady	0,00
Celkové náklady za stavbu 1) + 2)	-4 219,73

ROZPOČET

Stavba: Rekonstrukce Mariánského náměstí v Ostravě-Mariánských Horách
Objekt: DOD 02 - ZL09-15_TSO_Rekonstrukce Mariánského náměstí v Ostravě-Mariánských Horách
Část: ZL10 - SO03_Zpevněné plochy

Úroveň 3: aSO 03 - SO 03-Zpevněné plochy_MP_ZL10-příloha č.3

Místo: Datum: 20.11.2018

Objednatel: SMO, městský obvod Mariánské Hory a Hulváky Projektant:
Zhotovitel: Technické služby, a.s., Slezská Ostrava Zpracovatel:

PČ	Typ	Kód	Popis	MJ	Množství	J.cena [CZK]	Cena celkem [CZK]
----	-----	-----	-------	----	----------	--------------	-------------------

Náklady z rozpočtu **-4 219,73**

D1 - SO 03 - Zpevněné plochy **-4 219,73**

5 - Komunikace **-4 219,73**

14	K	596 81-1223	Kladení betonové dlažby komunikací pro pěší do lože z kameniva vel do 0,25 m2 plochy přes 300 m2	m2	-4,000	147,00	-588,00
0	M	dodávka.11	Bet.dlažba 1000x1000x120 přírodní Best Gigantická - 45%	ks	-1,000	790,00	-790,00
0	M	dodávka.12	Bet.dlažba 1000x500x120 přírodní Best Gigantická - 52,5%	ks	-6,000	395,00	-2 370,00
15	K	mtž.2	Příplatek za řezání velkoplošné dlažby, kladení vzorů	m2	-4,000	45,00	-180,00
1	K	998 22-3011	Přesun hmot pro pozemní komunikace s krytem dlážděným	t	-1,667	175,00	-291,73


KRYCÍ LIST ROZPOČTU

Stavba: Rekonstrukce Mariánského náměstí v Ostravě-Mariánských Horách
Objekt: DOD 02 - ZL09-15_TSO_Rekonstrukce Mariánského náměstí v Ostravě-Mariánských Horách
Část: ZL10 - S003_Zpevněné plochy
Úroveň 3: **BSO 03 - SO 03-Zpevněné plochy_VP_ZL10-příloha č.3**

JKSO:		CC-CZ:	
Místo:		Datum:	20.11.2018
Objednatel:		IČ:	00845451
SMO, městský obvod Mariánské Hory a Hulváky		DIČ:	CZ00845451
Zhotovitel:		IČ:	47674725
Technické služby, a.s., Slezská Ostrava		DIČ:	CZ47674725
Projektant:		IČ:	
		DIČ:	
Zpracovatel:		IČ:	
		DIČ:	
Poznámka:			

Náklady z rozpočtu				86 298,77
Ostatní náklady				0,00
Cena bez DPH				86 298,77
DPH základní	21,00%	ze	86 298,77	18 122,74
snížená	15,00%	ze	0,00	0,00
Cena s DPH		v CZK		104 421,51


Projektant

 

Datum a podpis:

Razítko

Objednavatel

 

Datum a podpis:

ZA TDS

Razítko


Zpracovatel



Datum a po

Razítko

Zhotovitel

 

Datum a podpis:

Razítko

REKAPITULACE ROZPOČTU

Stavba: Rekonstrukce Mariánského náměstí v Ostravě-Mariánských Horách
Objekt: DOD 02 - ZL09-15_TSO_Rekonstrukce Mariánského náměstí v Ostravě-Mariánských Horách
Část: ZL10 - S003_Zpevněné plochy

Úroveň 3: BSO 03 - SO 03-Zpevněné plochy_VP_ZL10-příloha č.3

Místo: Datum: 20.11.2018
Objednatel: SMO, městský obvod Mariánské Hory a Hulváky Projektant:
Zhotovitel: Technické služby, a.s., Slezská Ostrava Zpracovatel:

Kód - Popis	Cena celkem [CZK]
1) Náklady z rozpočtu	86 298,77
x01 - Základ pro sochu	11 998,10
x03 - Bezbariérový přechod	5 563,32
x04 - Nadzemní hydrant	40 869,43
x05 - Úprava vodícího proužku	8 407,10
x06 - Kaverna	3 127,75
x07 - Lemování šachet	16 333,07
2) Ostatní náklady	0,00
Celkové náklady za stavbu 1) + 2)	86 298,77

ROZPOČET

Stavba: Rekonstrukce Mariánského náměstí v Ostravě-Mariánských Horách
 Objekt: DOD 02 - ZL09-15_TSO_Rekonstrukce Mariánského náměstí v Ostravě-Mariánských Horách
 Část: ZL10 - SO03_Zpevněné plochy

Úroveň 3: BSO 03 - SO 03-Zpevněné plochy_VP_ZL10-příloha č.3

Místo: Datum: 20.11.2018

Objednatel: SMO, městský obvod Mariánské Hory a Hulváky Projektant:
 Zhotovitel: Technické služby, a.s., Slezská Ostrava Zpracovatel:

PČ	Typ	Kód	Popis	MJ	Množství	J.cena [CZK]	Cena celkem [CZK]
----	-----	-----	-------	----	----------	--------------	-------------------

Náklady z rozpočtu

86 298,77

x01 - Základ pro sochu

11 998,10

1	K	113105111_	Rozebrání dlažeb z žulové kostky kladených na sucho vyspárované MC	m2	4,000	103,00	412,00
2	K	113106341_	Rozebrání dlažeb z velkých dlaždic BEST GIGANT s ložem z kameniva ručně	m2	4,000	30,20	120,80
3	K	113107111	Odstranění podkladu z kameniva těženého tl 100 mm ručně	m2	4,000	99,40	397,60
4	K	113107112	Odstranění podkladu z kameniva těženého tl 200 mm ručně	m2	4,000	145,00	580,00
5	K	131203101	Hloubení jam ručním nebo pneum nářadím v soudržných horninách tř. 3	m3	0,060	631,00	37,86
6	K	131203109	Příplatek za lepivost u hloubení jam ručním nebo pneum nářadím v hornině tř. 3	m3	0,030	126,00	3,78
7	K	162201102	Vodorovné přemístění do 50 m výkopku/sypaniny z horniny tř. 1 až 4	m3	0,060	33,40	2,00
8	K	162701105	Vodorovné přemístění do 10000 m výkopku/sypaniny z horniny tř. 1 až 4	m3	0,060	227,00	13,62
9	K	162701109	Příplatek k vodorovnému přemístění výkopku/sypaniny z horniny tř. 1 až 4 ZKD 1000 m přes 10000 m	m3	0,300	17,20	5,16
10	K	167101101	Nakládání výkopku z hornin tř. 1 až 4 do 100 m3	m3	0,060	174,00	10,44
11	K	272321411_	Patky ze ŽB tř. C 25/30	m3	0,310	2 740,00	849,40
12	K	275351215	Zřízení bednění základových patek	m2	2,000	217,00	434,00
13	K	311353911	Příplatek k cenám bednění za pohledový beton	m2	2,000	148,00	296,00
14	K	275351216	Odstranění bednění základových patek	m2	2,000	54,30	108,60
15	K	275361221	Výztuž základových patek betonářskou ocelí 10 216 (E)	t	0,025	39 800,00	995,00
16	K	564 73-0011	Podklad z kameniva hrubého drceného vel. 8-16 mm tl 100 mm	m2	5,160	111,00	572,76
17	K	564 73-0111	Podklad z kameniva hrubého drceného vel. 16-32 mm tl 100 mm	m2	5,160	100,00	516,00
18	K	564 76-1111	Podklad z kameniva hrubého drceného vel. 32-63 mm tl 200 mm	m2	5,160	168,00	866,88
19	K	564 23-1111	Podklad nebo podsyp ze štěrkopísku ŠP tl 100 mm	m2	5,160	63,80	329,21
20	K	591 21-1111	Kladení dlažby z kostek drobných z kamene do lože z kameniva těženého tl 50 mm	m2	5,160	426,00	2 198,16
21	M	10/2 dodávka	Žulová kostka černá 100x100x100 štipaná 1. jakost	t	0,450	5 850,00	2 632,50
22	K	dodmž	Příplatek za zásyp spár křemičitým pískem promíchaným s cementem	m2	5,160	45,00	232,20
25	K	998 22-3011	Přesun hmot pro pozemní komunikace s krytem dlážděným	t	2,195	175,00	384,13

x03 - Bezbariérový přechod

5 563,32

PČ	Typ	Kód	Popis	MJ	Množství	J.cena [CZK]	Cena celkem [CZK]
35	K	113105112.r	Rozebrání dlažeb z žulové kostky kladených na sucho vyspárované MC	m2	4,000	144,00	576,00
36	K	997 22-1551	Vodorovná doprava suti ze sypkých materiálů do 1 km	t	1,920	39,80	76,42
37	K	997 22-1559	Příplatek ZKD 1 km u vodorovné dopravy suti ze sypkých materiálů	t	17,280	8,87	153,27
38	K	997 22-1815	Poplatek za uložení betonového odpadu na skládce (skládkovné)	t	1,920	125,00	240,00
39	K	591 21-1111	Kladení dlažby z kostek drobných z kamene do lože z kameniva těženého tl 50 mm	m2	4,000	426,00	1 704,00
40	M	<i>dodávka.34</i>	<i>Žulová kostka světlá 100x100x100 štipaná 1.jakost</i>	t	1,000	2 150,00	2 150,00
41	K	dotmž	Příplatek za zásyp spár křemičitým pískem promíchaným s cementem	m2	4,000	45,00	180,00
42	K	mtž.2	Příplatek za řezání velkoplošné dlažby, kladení vzorů	m2	4,000	45,00	180,00
43	K	998 22-3011	Přesun hmot pro pozemní komunikace s krytem dlážděným	t	1,735	175,00	303,63

x04 - Nadzemní hydrant

40 869,43

54	K	891267000.r	Montáž hydrantů nadzemních vč. pom materiálu	kus	1,000	4 856,03	4 856,03
55	M	<i>891267001.r</i>	<i>Dodávka hydrantu nadzemního NOVA 1885</i>	kus	1,000	36 013,40	36 013,40

x05 - Úprava vodícího proužku

8 407,10

56	K	113105112.r	Rozebrání dlažeb z žulové kostky kladených na sucho vyspárované MC	m2	11,000	144,00	1 584,00
57	K	113 10-6123	Rozebrání dlažeb nebo dílců komunikací pro pěší ze zámkových dlaždic	m2	4,640	68,90	319,70
58	K	997 22-1551	Vodorovná doprava suti ze sypkých materiálů do 1 km	t	5,280	39,80	210,14
59	K	997 22-1559	Příplatek ZKD 1 km u vodorovné dopravy suti ze sypkých materiálů	t	25,200	8,87	223,52
60	K	997 22-1815	Poplatek za uložení betonového odpadu na skládce (skládkovné)	t	5,280	125,00	660,00
61	K	dotmž	Příplatek za zásyp spár křemičitým pískem promíchaným s cementem	m2	15,640	45,00	703,80
62	K	596 21-1133	Kladení zámkové dlažby komunikací pro pěší tl 60 mm skupiny C pl přes 300 m2	m2	15,640	241,00	3 769,24
63	K	mtž.2	Příplatek za řezání velkoplošné dlažby, kladení vzorů	m2	11,000	45,00	495,00
64	K	998 22-3011	Přesun hmot pro pozemní komunikace s krytem dlážděným	t	2,524	175,00	441,70

x06 - Kaverna


3 127,75

65	K	174 10-1101	Zásyp jam, šachet rýh nebo kolem objektů sypaninou se zhutněním	m3	3,000	83,80	251,40
66	M	<i>dodávka.2</i>	<i>Přírodní drcené kamenivo fr.0-63</i>	t	5,400	290,00	1 566,00
67	K	460421101	Kabelové lože včetně podsypu, zhutnění a urovnání povrchu z písku nebo štěrkopísku tloušťky 10 cm nad kabel bez zakrytí, šířky do 65 cm	m	2,000	81,80	163,60
68	K	460520173	Montáž trubek ochranných uložených volně do rýhy plastových ohebných, vnitřního průměru přes 50 do 90 mm	m	2,000	32,90	65,80
69	M	<i>310000016-R.1</i>	<i>Korugovaná červená ohebná ochranná trubka HDPE/LDPE průměr 75/61 mm s protahovacím lankem</i>	m	2,200	29,50	64,90
70	K	998 22-3011	Přesun hmot pro pozemní komunikace s krytem dlážděným	t	5,806	175,00	1 016,05

x07 - Lemování šachet


16 333,07

71	K	591 21-1111	Kladení dlažby z kostek drobných z kamene do lože z kameniva těženého tl 50 mm	m2	7,315	426,00	3 116,19
72	M	<i>dodávka.8</i>	<i>Žulová kostka černá 100x100x100 štipaná 1.jakost</i>	t	2,100	5 850,00	12 285,00
73	K	dotmž	Příplatek za zásyp spár křemičitým pískem promíchaným s cementem	m2	7,315	45,00	329,18
74	K	998 22-3011	Přesun hmot pro pozemní komunikace s krytem dlážděným	t	3,444	175,00	602,70

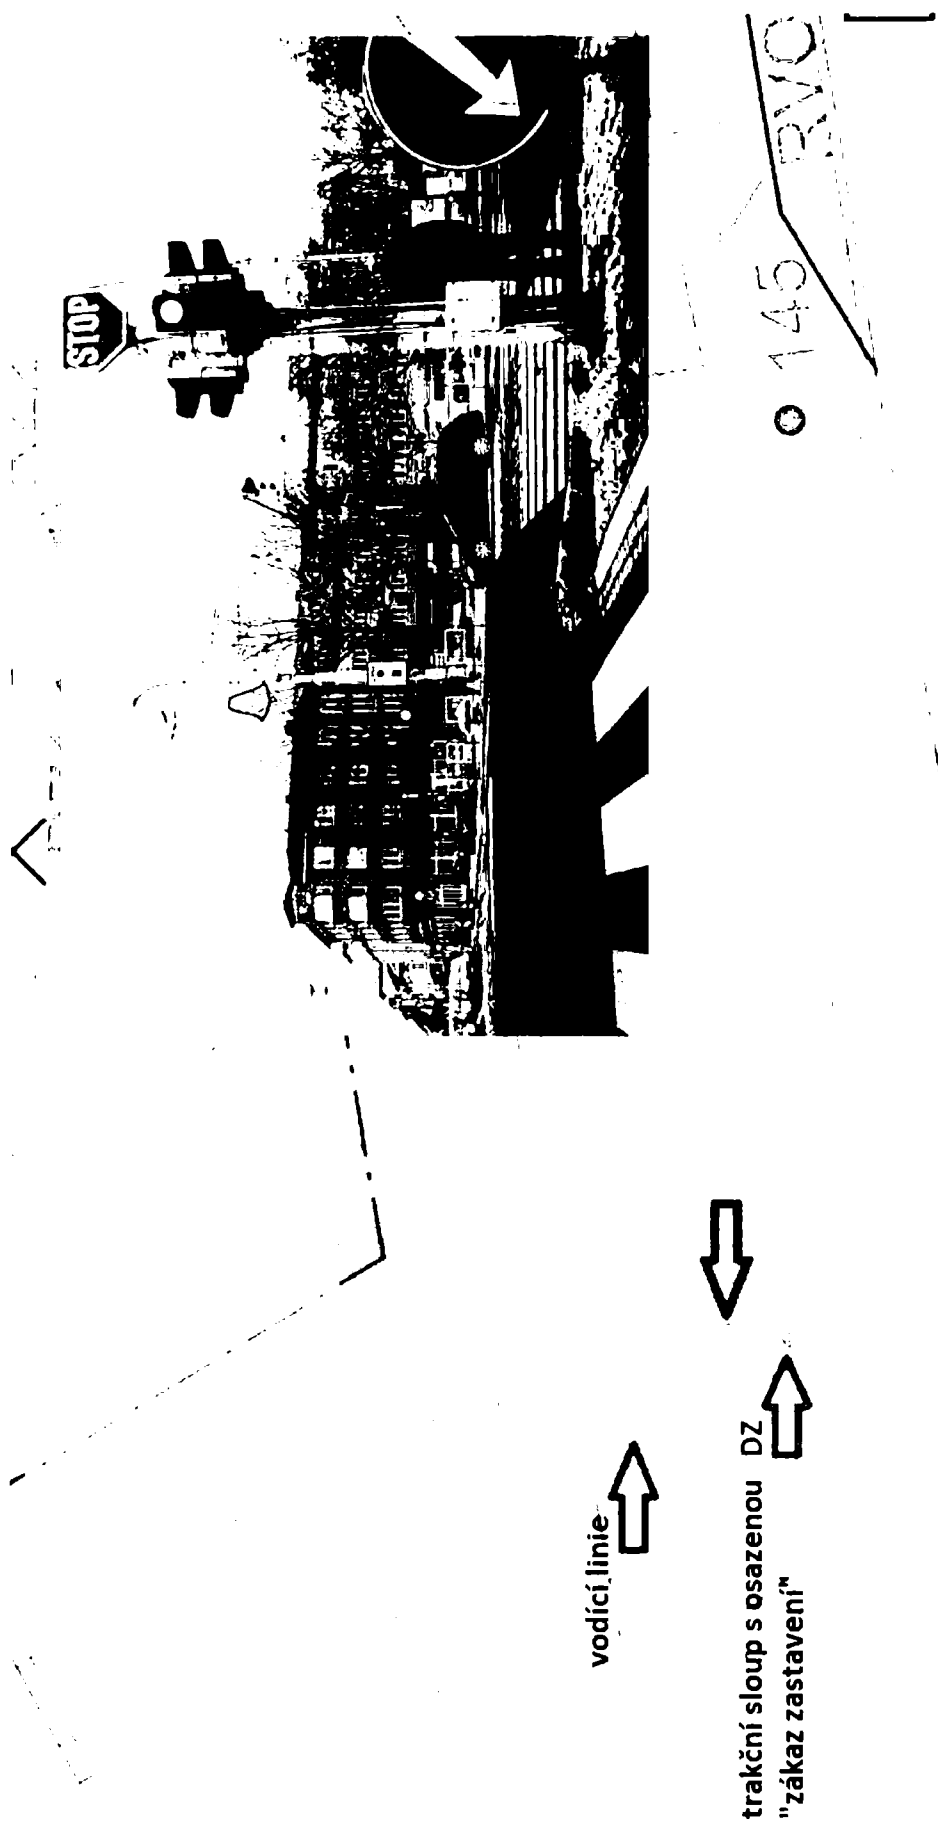

Řešení vodící linky dle schválené projektové dokumentace

Výřez z koordinační situace

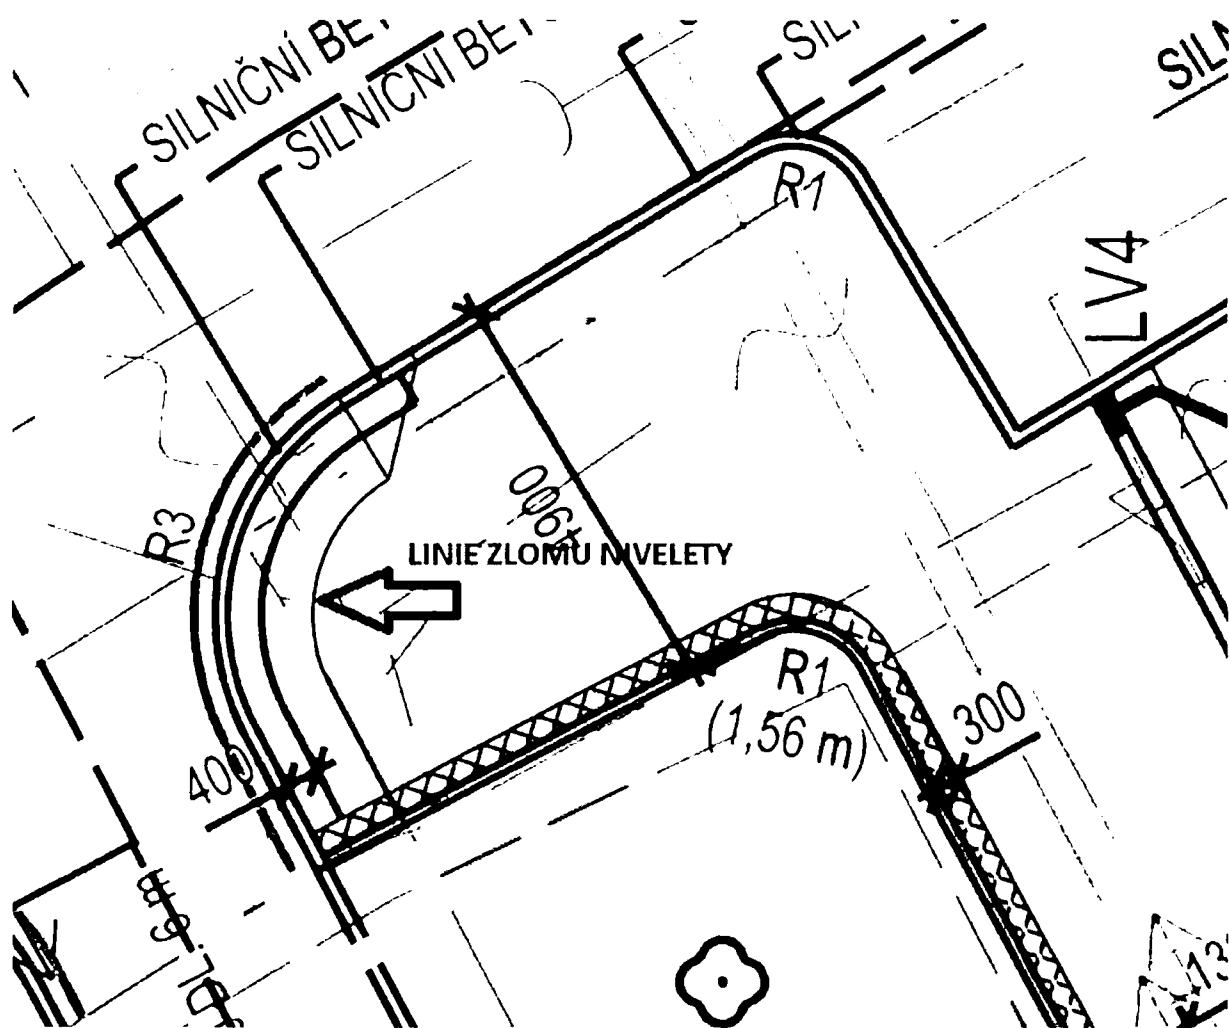

Muselo se to vyřezat, už řez do oblouku byl náročný!

22-11-2018 / 2647

Nadražní 28/3114 | 729 71 Ostrava - Moravská Ostrava
 tel.: 597 475 111 | 848 100 700
 IČ: 45193673 DIČ: CZ45193673
 ČSOB a.s. č.ú.: 167222/0300 www.ovak.cz
 Zapsáno v OR KS v Ostravě, spisová značka B 348



Ostravské vodárny a kanalizace a.s.

FAKTURA - DAŇOVÝ DOKLAD č. FVR173386

Adresa dle obchodního rejstříku nebo trvalého bydliště: INTOZA s.r.o. Varšavská 1583/99 709 00 Ostrava - Hulváky Česká republika IČ: 25873261 DIČ: CZ25873261		Zasílací adresa: INTOZA s.r.o. Varšavská 1583/99 709 00 Ostrava - Hulváky	
Datum vystavení:	19.11.2018		
Datum splatnosti:	03.12.2018		
Datum uskut. zdaň. plnění:	06.11.2018		
Variabilní symbol:	173386		
Konstantní symbol:	0308		
Smlouva - objednávka:		BE5235180014/	
Způsob úhrady: Platební příkaz	Počet příloh: 2	Přílohy jsou nedílnou součástí daňového dokladu.	

Montáž nadzemního hydrantu - Mariánské nám.

Č.ř.	Č.zboží	Název položky	Počet	Mj.	Jednot.cena % DPH	Základ DPH	DPH	Celkem vč.DPH
1	42211200-138	Montážní práce	8,00	hod	440,00	3 520,00	0,00	3 520,00
2	42211200-202	Dopravné dodávkový automobil ostatní s řidičem pro stavební činnost	4,00	km	20,00	80,00	0,00	80,00
3	29131300-0600	HYDRANT NADZEMNI STAROMESTSKY NOVA H5003 DN80/1250	1,00	ks	36 013,40	36 013,40	0,00	36 013,40
4	27211000-0027	TP 80 500/POCET DER 8/	1,00	ks	1 040,75	1 040,75	0,00	1 040,75
5	25132000-0016	TESNENI DN 80 VULKAN. DO FORMY GOS	2,00	ks	32,20	64,40	0,00	64,40
6	28741100-0171	SROUBY M 16X65 A2 DIN 933 PEVNOST 8.8.	8,00	ks	12,94	103,50	0,00	103,50
7	28741100-0200	MATICE M 16 A2 DIN 934 TEFLON	8,00	ks	5,92	47,38	0,00	47,38

REKAPITULACE:

% DPH	Základ DPH	DPH	Celkem vč.DPH
	40 869,43	0,00	40 869,43
	40 869,43	0,00	40 869,43
Zaokrouhlení:			-0,43

Celková částka k úhradě:

40 869,00 CZK

DPH ODVOD v CZK:

Součet DPH za FVR173386:	0,00
Součet DPH zúčtovaných zdaněných záloh:	0,00
Celkem odvod DPH:	0,00

Název akce

“Rekonstrukce Mariánského náměstí v Ostravě – Mariánských Horách“

Z m ě n o v ý l i s t

číslo: **ZL 009**

1. Objekt a oddíl stavby: **SO 02 – Komunikace parkovací stání**

2. **Zpracovatel změnového listu:** Technické služby, a.s. Slezská Ostrava, Československé armády 877/20, 710 00 Slezská Ostrava s.r.o,
Ing. Pavel Kollár, předseda představenstva

3. Odkaz na dokumenty, v nichž je vznik a řešení změny popsáno

3.1. stavební deník: str. 1809323, 18093328, 1809351. (příloha č. 1)

3.2. kontrolní den: (běžný) KD ze dne 9.10.2018 číslo bodu 5 (příloha č. 2)

4. Popis předmětu a příčin změny, zdůvodnění a návrh řešení:

A) změna

4.1. Příčiny změny: Investor dodatečně požaduje osazení původní dlažby náměstí na přechodu pro chodce jako připomínku historie Mariánských Hor. Původní dlažba byla nalezena při zemních pracích.

4.2. Popis změny: Do přechodu pro chodce přes ulici Mariánské náměstí budou do nové zámkové dlažby vozovky vloženy původní kamenné kostky 200/200/200.

4.3. Návrh řešení: V místech projektovaných v dodatečně zpracované projektové dokumentaci budou místo kostek betonové zámkové dlažby osazeny kamenné kostky dlažby původní. Změna nemá vliv na cenu stavebních prací.

4.4. Příčiny změny: V projektové dokumentaci jsou navrženy podkladní vrstvy z MZK – mechanicky zpevněného kameniva. Mechanicky zpevněné kamenivo představuje ekonomicky velice výhodný materiál, neboť neobsahuje žádná drahá pojiva, ale pouze štěrkodrt' a vodu. Vyrábí se smísením 4 různých frakcí kameniva od velikosti zrn 0 do 32 mm.

4.5. Popis změny: Kamenolomy produkují štěrkodrt' frakce 0-32, která má podobnou zrnitost a shodné vlastnosti jako mechanicky zpevněné kamenivo.

4.6. Návrh řešení: S ohledem na výsledky zkoušek únosnosti podloží nahradit projektovanou podkladní vrstvou z mechanicky zpevněného kameniva štěrkodrtí frakce 0-32. Podmínkou je dodání štěrkodrti s certifikátem jakosti.

B) méněpráce

4.7. Příčiny změny: V rozpočtu je kalkulován oddíl Konstrukce ze zemin, který měl být použit v případě nevyhovujících zkoušek únosnosti pláně k jejímu sanování. Všechny zkoušky únosnosti prokázaly vyhovující únosnost.

4.8. Popis změny: Práce kalkulované v oddíle Konstrukce ze zemin nebudou realizovány.

4.9. Příčiny změny: Projektová dokumentace předpokládá provedení vodorovného dopravního značení plastovými čárami. Plastová barva při aplikaci na zámkovou dlažbu před zaschnutím zatéká do spár dlažby a výsledné vodorovné značení je nekvalitní.

4.10. Popis změny: Vodorovné dopravní značení bude provedeno rozpouštědlovou barvou a odlišnou barvou zámkové dlažby.

4.11. Návrh řešení: Čáry pro parkovací stání budou provedeny v odlišné barvě zámkové kostky (červená plocha stání, šedé čáry). Plošné vodorovné dopravní značky, přechody pro chodce, dopravní stíny, vyhrazené parkování pro vozíčkáře bude realizováno rozpouštědlovou barvou na vodorovné dopravní značení

B) vícepráce

4.12. Příčiny změny: V projektové dokumentaci jsou navrženy svislé dopravní značky na ocelových pozinkovaných sloupcích. Na některých sloupcích je umístěno více dopravních značek. Ve dvou případech je na jednom sloupcu nepřijatelná kombinace dopravních značek. V rozpočtu je chybně uveden počet značek – 23 ks, oproti správnému počtu 29 ks.

4.13. Popis změny: Nevhodně kombinované značky osadit na samostatné sloupky. Chybějící značky doplnit.

4.14. Návrh řešení: Provést realizaci 2 ks sloupků navíc.

5. Podklady k návrhu změny:

5.1. Projektová dokumentace – použití historické dlažby (příloha č. 3)

5.2. Cenová nabídka (příloha č. 4)

5.3. Certifikát štěrkodř 0-32 (příloha č. 5)

5.4. Projektová dokumentace – speciální situační výkres (příloha č. 6)

5.5. Fotodokumentace (příloha č. 7)

6. Stanovisko zhotovitele stavby:

6.1. Vliv změny na předmět plnění a harmonogram akce


Do projektové dokumentace: doplnění PD o situaci rozmístění kostek 200/200/200, ostatní změny budou zachyceny v PD skutečného provedení

Do časového plánu stavby: nemá

Do ceny stavby:

zvýšení o: 212804,42 Kč bez DPH

snížení o: -858271,28 Kč bez DPH



Ing. Tomáš Puff
zpracovatel ZL

Datum: 9. 11. 2018

710 00 Slezská ústava
IČO: 47674725 IČO: 024/67 1723



Ing. Pavel Kollár
předseda představenstva

7. Rekapitulace nákladů

Popis položek	Kč (bez DPH)	Kč (s DPH)
ÚSPORA v rámci řešené změny	-858271,28	-1038508,25,27
NAVÝŠENÍ v rámci řešené změny	212804,42	257492,75
CELKEM	-645466,86	-781015,50

8. Stanovisko generálního projektanta:

8.1. Popis je v souladu s normami

8.2. Souhlasím s použitými výměrami, materiály i výše uvedeným zdůvodněním

Datum: 9. 11. 2018..



Ing. Arch. Iva Seitzová

Změnový list je vyhotoven ve 2 originálních výtiscích. Jeden výtisk založen u zhotovitele, jeden výtisk u investora. Kopie založena u TDI.

9. Stanovisko TDS:

9.1. Cenová nabídka zhotovitele **odpovídá** skutečnosti pro provedení na stavbě a ceny **jsou** v souladu s položkovým rozpočtem, který je přílohou smlouvy o dílo na výše uvedenou akci. Zhotovitel předložil naceněný výkaz výměr **méněprací a víceprací** dle článku V. Odst 6 smlouvy o dílo na realizaci stavby.

9.2. TDI vzhledem výše uvedené skutečnosti **doporučuje** mandantovi tento ZL č.9 **odsouhlasit**.

9.3. Uvedené práce souvisí s předmětem díla a **jsou** v souladu se stavebním povolením.

Datum: 9. 11. 2018..


Ing. Jan Švančar
TDS

10. Stanovisko objednatele díla:

Změnový list nabývá účinnosti schválením Radou Městského obvodu Mariánské Hory a Hulváky formou dodatku ke smlouvě o dílo na dodávku stavby.

Datum: 9. 11. 2018


Ing. Jaromír Škopek
pověřený výkonem funkce investora

KRYCÍ LIST ROZPOČTU

Stavba: Rekonstrukce Mariánského náměstí v Ostravě-Mariánských Horách
Objekt: DOD 02 - ZL09-15_TSO_Rekonstrukce Mariánského náměstí v Ostravě-Mariánských Horách
Část: ZL09 - SO02_Komunikace a park.stání
Úroveň 3: aSO 02 - Komunikace a park.stání_MP_ZL09-příloha č.4

JKSO:		CC-CZ:	
Místo:		Datum:	20.11.2018
Objednatel:		IČ:	00845451
SMO, městský obvod Mariánské Hory a Hulváky		DIČ:	CZ00845451
Zhotovitel:		IČ:	47674725
Technické služby, a.s., Slezská Ostrava		DIČ:	CZ47674725
Projektant:		IČ:	
		DIČ:	
Zpracovatel:		IČ:	
		DIČ:	
Poznámka:			


Náklady z rozpočtu				-845 033,08
Ostatní náklady				0,00
Cena bez DPH				-845 033,08
DPH základní	21,00%	ze	-845 033,08	-177 456,95
snížená	15,00%	ze	0,00	0,00
Cena s DPH		v	CZK	-1 022 490,03

Projektant




Datum a podpis: Razítko

Zpracovatel

 

Datum a podpis: Razítko


Objednavatel



7.11.2018

Datum a podpis: Razítko

Zhotovitel



Datum a podpis: Razítko

REKAPITULACE ROZPOČTU

Stavba: Rekonstrukce Mariánského náměstí v Ostravě-Mariánských Horách
Objekt: DOD 02 - ZL09-15_TSO_Rekonstrukce Mariánského náměstí v Ostravě-Mariánských Horách
Část: ZL09 - SO02_Komunikace a park.stání

Úroveň 3: aSO 02 - Komunikace a park.stání_MP_ZL09-příloha č.4

Místo: Datum: 20.11.2018
Objednatel: SMO, městský obvod Mariánské Hory a Hulváky Projektant:
Zhotovitel: Technické služby, a.s., Slezská Ostrava Zpracovatel:

Kód - Popis	Cena celkem [CZK]
1) Náklady z rozpočtu	-845 033,08
D1 - SO 02 - Komunikace a parkovací stání	-845 033,08
17 - Konstrukce ze zemin	-508 745,08
5 - Komunikace	-336 288,00
2) Ostatní náklady	0,00
Celkové náklady za stavbu 1) + 2)	-845 033,08

ROZPOČET

Stavba: Rekonstrukce Mariánského náměstí v Ostravě-Mariánských Horách
 Objekt: DOD 02 - ZL09-15_TSO_Rekonstrukce Mariánského náměstí v Ostravě-Mariánských Horách
 Část: ZL09 - SO02_Komunikace a park.stání

Úroveň 3: aSO 02 - Komunikace a park.stání_MP_ZL09-příloha č.4

Místo: Datum: 20.11.2018
 Objednatel: SMO, městský obvod Mariánské Hory a Hulváky Projektant:
 Zhotovitel: Technické služby, a.s., Slezská Ostrava Zpracovatel:

PČ	Typ	Kód	Popis	MJ	Množství	J.cena [CZK]	Cena celkem [CZK]
----	-----	-----	-------	----	----------	--------------	-------------------

Náklady z rozpočtu

-845 033,08

D1 - SO 02 - Komunikace a parkovací stání

-845 033,08

17 - Konstrukce ze zemin

-508 745,08

1	K	Pol1	Sanace podloží v tl.300 mm		0,000	0,00	0,00
2	K	122 20-1102	Odkopávky a prokopávky nezapažené v hornině tř. 3 objem do 1000 m3	m3	-446,400	85,30	-38 077,92
3	K	122 20-1109	Příplatek za lepivost u odkopávek v hornině tř. 1 až 3	m3	-223,200	28,50	-6 361,20
4	K	162 70-1105	Vodorovné přemístění do 10000 m výkopku/sypaniny z horniny tř. 1 až 4	m3	-446,400	230,00	-102 672,00
5	K	171 20-1201	Uložení sypaniny na skládky	m3	-446,400	15,10	-6 740,64
6	K	171 20-1211	Poplatek za uložení odpadu ze sypaniny na skládce (skládkové)	t	-714,250	140,00	-99 995,00
7	K	174 10-1101	Zásyp jam, šachet rýh nebo kolem objektů sypaninou se zhutněním	m3	-446,400	83,80	-37 408,32
0	M	dodávka.2	Přírodní drcené kamenivo fr. 32-63 mm	t	-714,250	280,00	-199 990,00
8	K	mtž	Hutnicí zkoušky	ks	-5,000	3 500,00	-17 500,00

5 - Komunikace

-336 288,00

2	K	564 95-2111	Podklad z mechanicky zpevněného kameniva MZK tl 150 mm	m2	-1 488,000	226,00	-336 288,00
---	---	-------------	--	----	------------	--------	-------------

KRYCÍ LIST ROZPOČTU

Stavba: Rekonstrukce Mariánského náměstí v Ostravě-Mariánských Horách
Objekt: DOD 02 - ZL09-15_TSO_Rekonstrukce Mariánského náměstí v Ostravě-Mariánských Horách
Část: ZL09 - S002_Komunikace a park.stání
Úroveň 3: BSO 02 - Komunikace a park.stání_VP_ZL09-příloha č.4

JKSO:		CC-CZ:	
Místo:		Datum:	20.11.2018
Objednatel:		IČ:	00845451
SMO, městský obvod Mariánské Hory a Hulváky		DIČ:	CZ00845451
Zhotovitel:		IČ:	47674725
Technické služby, a.s., Slezská Ostrava		DIČ:	CZ47674725
Projektant:		IČ:	
		DIČ:	
Zpracovatel:		IČ:	
		DIČ:	
Poznámka:			


Náklady z rozpočtu				200 269,92
Ostatní náklady				0,00
Cena bez DPH				200 269,92
DPH základní	21,00%	ze	200 269,92	42 056,68
snížená	15,00%	ze	0,00	0,00
Cena s DPH		v	CZK	242 326,60

Projektant



Datum a podpis: Razítko

Zpracovatel

 

Datum a podpis: Razítko

Objednavatel



Datum a podpis: Razítko

Zhotovitel



Datum a podpis: Razítko

REKAPITULACE ROZPOČTU

Stavba: Rekonstrukce Mariánského náměstí v Ostravě-Mariánských Horách
Objekt: DOD 02 - ZL09-15_TSO_Rekonstrukce Mariánského náměstí v Ostravě-Mariánských Horách
Část: ZL09 - S002_Komunikace a park.stání

Úroveň 3: BSO 02 - Komunikace a park.stání_VP_ZL09-příloha č.4

Místo: Datum: 20.11.2018
Objednatel: SMO, městský obvod Mariánské Hory a Hulváky Projektant:
Zhotovitel: Technické služby, a.s., Slezská Ostrava Zpracovatel:

Kód - Popis	Cena celkem [CZK]
1) Náklady z rozpočtu	200 269,92
D1 - SO 02 - Komunikace a parkovací stání	200 269,92
5 - Komunikace	200 269,92
2) Ostatní náklady	0,00
Celkové náklady za stavbu 1) + 2)	200 269,92

ROZPOČET

Stavba: Rekonstrukce Mariánského náměstí v Ostravě-Mariánských Horách
Objekt: DOD 02 - ZL09-15_TSO_Rekonstrukce Mariánského náměstí v Ostravě-Mariánských Horách
Část: ZL09 - SO02_Komunikace a park.stání
Úroveň 3: **BSO 02 - Komunikace a park.stání_VP_ZL09-příloha č.4**

Místo: Datum: 20.11.2018
Objednatel: SMO, městský obvod Mariánské Hory a Hulváky Projektant:
Zhotovitel: Technické služby, a.s., Slezská Ostrava Zpracovatel:

PČ	Typ	Kód	Popis	MJ	Množství	J.cena [CZK]	Cena celkem [CZK]
Náklady z rozpočtu							200 269,92

D1 - SO 02 - Komunikace a parkovací stání 200 269,92

5 - Komunikace 200 269,92

3	K	564851000.r	Podklad ze štěrkodrtě certifikované ŠD tl 150 mm	m2	1 488,000	134,59	200 269,92
---	---	-------------	--	----	-----------	--------	------------

KRYCÍ LIST ROZPOČTU

Stavba: Rekonstrukce Mariánského náměstí v Ostravě-Mariánských Horách
Objekt: DOD 02 - ZL09-15_TSO_Rekonstrukce Mariánského náměstí v Ostravě-Mariánských Horách
Část: ZL09 - S002_Komunikace a park.stání
Úroveň 3: cSO 02 - Komunikace a park.stání_MP dopr značky_ZL09-příloha č.4

JKSO: CC-CZ:
Místo: Datum: 20.11.2018
Objednatel: IČ: 00845451
SMO, městský obvod Mariánské Hory a Hulváky DIČ: CZ00845451
Zhotovitel: IČ: 47674725
Technické služby, a.s., Slezská Ostrava DIČ: CZ47674725
Projektant: IČ:
DIČ:
Zpracovatel: IČ:
DIČ:
Poznámka:


Náklady z rozpočtu	-13 238,20
Ostatní náklady	0,00
Cena bez DPH	-13 238,20
DPH základní 21,00% ze	-13 238,20 -2 780,02
snížená 15,00% ze	0,00 0,00
Cena s DPH v CZK	-16 018,22


Projektant

Datum a podpis: Razítko

Zpracovatel

Datum a podpis: Razítko

Objednavatel

Datum a podpis: Razítko

Zhotovitel

Datum a podpis: Razítko

REKAPITULACE ROZPOČTU

Stavba: Rekonstrukce Mariánského náměstí v Ostravě-Mariánských Horách
Objekt: DOD 02 - ZL09-15_TSO_Rekonstrukce Mariánského náměstí v Ostravě-Mariánských Horách
Část: ZL09 - SO02_Komunikace a park.stání
Úroveň 3: **cSO 02 - Komunikace a park.stání_MP dopr značky_ZL09-příloha č.4**

Místo: Datum: 20.11.2018
Objednatel: SMO, městský obvod Mariánské Hory a Hulváky Projektant:
Zhotovitel: Technické služby, a.s., Slezská Ostrava Zpracovatel:

Kód - Popis	Cena celkem [CZK]
1) Náklady z rozpočtu	-13 238,20
D1 - SO 02 - Komunikace a parkovací stání	-13 238,20
91 - Doplnkové konstrukce a práce na pozem.komunikacích a zpev.plochách	-13 238,20
2) Ostatní náklady	0,00
Celkové náklady za stavbu 1) + 2)	-13 238,20

ROZPOČET

Stavba: Rekonstrukce Mariánského náměstí v Ostravě-Mariánských Horách
Objekt: DOD 02 - ZL09-15_TSO_Rekonstrukce Mariánského náměstí v Ostravě-Mariánských Horách

Část: ZL09 - S002_Komunikace a park.stání

Úroveň 3: cSO 02 - Komunikace a park.stání_MP dopr značky_ZL09-příloha č.4

Místo: Datum: 20.11.2018

Objednatel: SMO, městský obvod Mariánské Hory a Hulváky Projektant:
Zhotovitel: Technické služby, a.s., Slezská Ostrava Zpracovatel:

PČ	Typ	Kód	Popis	MJ	Množství	J.cena [CZK]	Cena celkem [CZK]
Náklady z rozpočtu							-13 238,20
D1 - SO 02 - Komunikace a parkovací stání							-13 238,20
91 - Doplnkové konstrukce a práce na pozem.komunikacích a zpev.plochách							-13 238,20
6	K	915 23-1111	Vodorovné dopravní značení bílým plastem přechody pro chodce, šipky, symboly	m2	-28,000	235,00	-6 580,00
8	K	915 21-1111	Vodorovné dopravní značení bílým plastem dělicí čáry souvislé šířky 125 mm	m	-156,000	41,10	-6 411,60
9	K	915 21-1115	Vodorovné dopravní značení žlutým plastem dělicí čáry souvislé šířky 125 mm	m	-6,000	41,10	-246,60

KRYCÍ LIST ROZPOČTU

Stavba: Rekonstrukce Mariánského náměstí v Ostravě-Mariánských Horách
Objekt: DOD 02 - ZL09-15_TSO_Rekonstrukce Mariánského náměstí v Ostravě-Mariánských Horách
Část: ZL09 - S002_Komunikace a park.stání
Úroveň 3: dSO 02 - Komunikace a park.stání_VP dopr značky_ZL09-příloha č.4

JKSO:		CC-CZ:	
Místo:		Datum:	20.11.2018
Objednatel:		IČ:	00845451
SMO, městský obvod Mariánské Hory a Hulváky		DIČ:	CZ00845451
Zhotovitel:		IČ:	47674725
Technické služby, a.s., Slezská Ostrava		DIČ:	CZ47674725
Projektant:		IČ:	
		DIČ:	
Zpracovatel:		IČ:	
		DIČ:	
Poznámka:			


Náklady z rozpočtu				12 534,50
Ostatní náklady				0,00
Cena bez DPH				12 534,50
DPH základní	21,00%	ze	12 534,50	2 632,25
snížená	15,00%	ze	0,00	0,00
Cena s DPH		v CZK		15 166,75

Projektant




Datum a podpis: Razítko


Zpracovatel



Datum a podpis: Razítko

Objednavatel





Datum a podpis: Razítko

Zhotovitel





Datum a podpis: Razítko

REKAPITULACE ROZPOČTU

Stavba: Rekonstrukce Mariánského náměstí v Ostravě-Mariánských Horách
Objekt: DOD 02 - ZL09-15_TSO_Rekonstrukce Mariánského náměstí v Ostravě-Mariánských Horách
Část: ZL09 - S002_Komunikace a park.stání
Úroveň 3: dSO 02 - Komunikace a park.stání_VP dopr značky_ZL09-příloha č.4

Místo: Datum: 20.11.2018
Objednatel: SMO, městský obvod Mariánské Hory a Hulváky Projektant:
Zhotovitel: Technické služby, a.s., Slezská Ostrava Zpracovatel:

Kód - Popis	Cena celkem [CZK]
1) Náklady z rozpočtu	12 534,50
D1 - SO 02 - Komunikace a parkovací stání	12 534,50
91 - Doplnkové konstrukce a práce na pozem.komunikacích a zpev.plochách	12 483,92
99 - Přesun hmot	50,58
2) Ostatní náklady	0,00
Celkové náklady za stavbu 1) + 2)	12 534,50

ROZPOČET

Stavba: Rekonstrukce Mariánského náměstí v Ostravě-Mariánských Horách
 Objekt: DOD 02 - ZL09-15_TSO_Rekonstrukce Mariánského náměstí v Ostravě-Mariánských Horách
 Část: ZL09 - SO02_Komunikace a park.stání
Úroveň 3: dSO 02 - Komunikace a park.stání_VP dopr značky_ZL09-příloha č.4

Místo: Datum: 20.11.2018
 Objednatel: SMO, městský obvod Mariánské Hory a Hulváky Projektant:
 Zhotovitel: Technické služby, a.s., Slezská Ostrava Zpracovatel:

PČ	Typ	Kód	Popis	MJ	Množství	J.cena [CZK]	Cena celkem [CZK]
----	-----	-----	-------	----	----------	--------------	-------------------

Náklady z rozpočtu

12 534,50

D1 - SO 02 - Komunikace a parkovací stání

12 534,50

91 - Doplňkové konstrukce a práce na pozem.komunikacích a zpev.plochách

12 483,92

0	K	915131111	Vodorovné dopravní značení přechody pro chodce, šipky, symboly základní bílá barva	m2	28,000	78,90	2 209,20
0	K	915111111	Vodorovné dopravní značení dělicí čáry souvislé š 125 mm základní bílá barva	m	156,000	6,77	1 056,12
0	K	915111115	Vodorovné dopravní značení dělicí čáry souvislé š 125 mm základní žlutá barva	m	6,000	9,10	54,60
4	K	914 51-1112	Montáž sloupku dopravních značek délky do 3,5 m s betonovým základem a patkou	kus	2,000	812,00	1 624,00
0	M	<i>dotávka.26</i>	<i>Ocelový sloupek pozink pro značky</i>	ks	2,000	760,00	1 520,00
5	K	914 11-1111	Montáž svislé dopravní značky do velikosti 1 m2 objímkami na sloupek nebo konzolu	kus	6,000	180,00	1 080,00
0	M	<i>dotávka.27</i>	<i>Dopravní značky</i>	ks	2,000	1 050,00	2 100,00
0	M	<i>dotávka.28</i>	<i>Dopravní značky doplňkové</i>	ks	4,000	710,00	2 840,00

99 - Přesun hmot

50,58

1	K	998 22-3011	Přesun hmot pro pozemní komunikace s krytem dlažďeným	t	0,289	175,00	50,58
---	---	-------------	---	---	-------	--------	-------