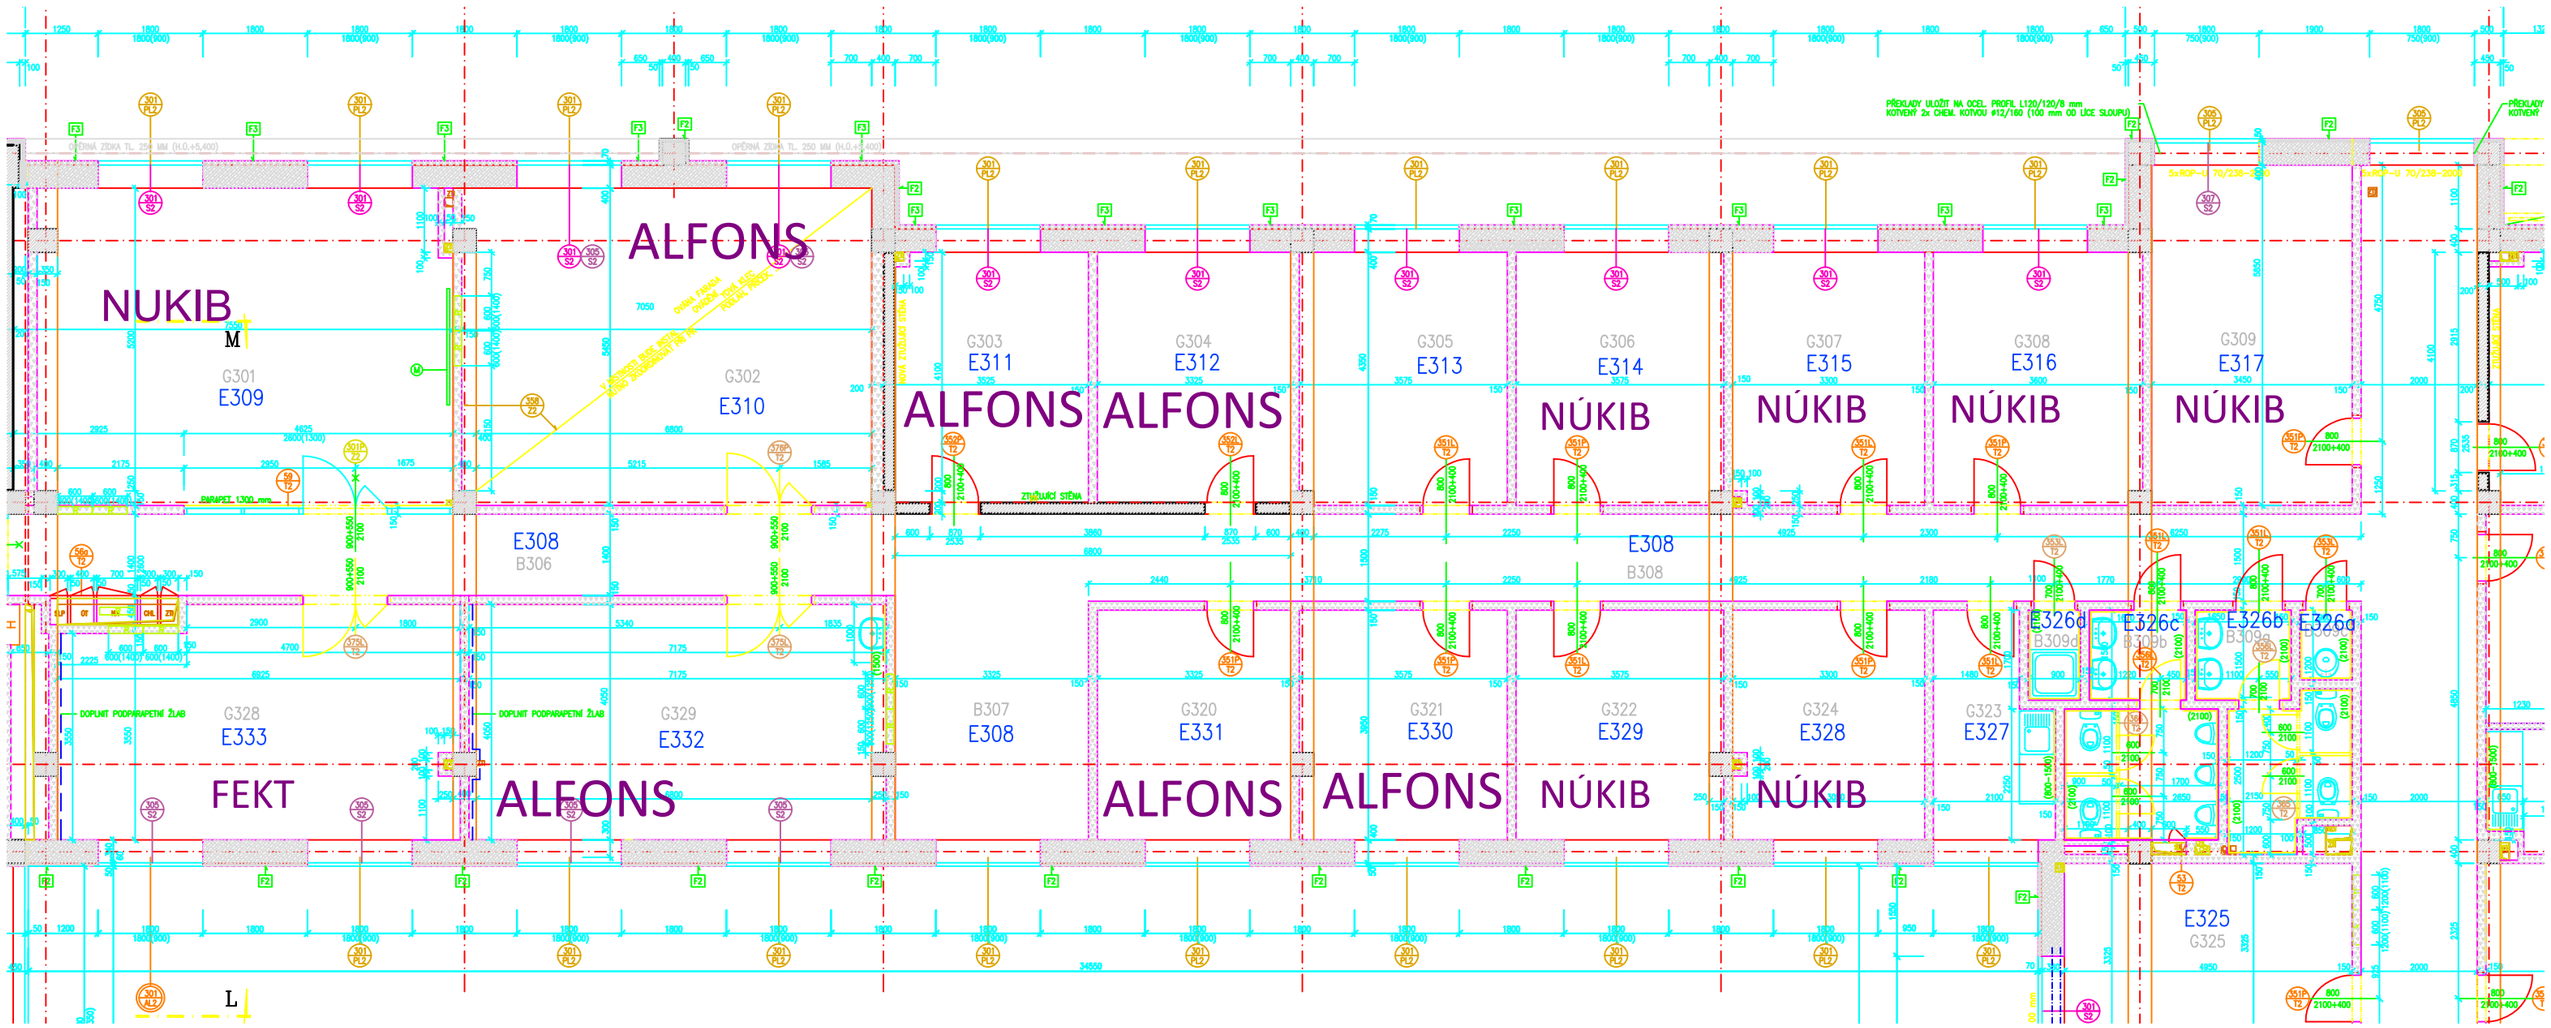
NUKIB
G301
E309
ALFONS
G302
E310
G303
E311
G304
E312
ALFONS
ALFONS
G305
E313
G306
E314
NÚKIB
G307
E315
NÚKIB
G308
E316
NÚKIB
G309
E317
NÚKIB
E308
B306
E308
B308
PŘEKLADY ULOŽIT NA OCEL. PROFIL L120/120/8 mm
KOTVENÝ 2x CHEM. KOTVOU ø12/160 (100 mm OD LÍCE SLOUPU)
PŘEKLADY KOTVENÝ
5xROP-U 70/238-2000
ZTUŽUJÍCÍ STĚNA
PARAPET 1300 mm
DOPLNIT PODPARAPETNÍ ŽLAB
G328
E333
G329
E332
B307
E308
G320
E331
G321
E330
G322
E329
G324
E328
G323
E327
FEKT
ALFONS
ALFONS
ALFONS
NÚKIB
NÚKIB
E326d
B309d
E326c
B309b
E326b
B309
E326a
E325
G325