



MHMPXP9W5X9Q

Stejnopis č.....2.....

Dodatek č. 1 k nájemní smlouvě č. NAP/35/04/002778/2017

uzavřené dne 22.1.2018 mezi Hlavním městem Praha jako pronajímatelem a EXTREM G s.r.o. jako nájemcem na pronájem části pozemku parc. č. 1081 v k.ú. Staré Město za účelem umístění restaurační předzahrádky.

Hlavní město Praha, se sídlem Mariánské nám. 2, Praha 1

zastoupené Ing. Janem Rákem, ředitelem odboru hospodaření s majetkem Magistrátu hl.m. Prahy

IČ: 00064581

DIČ: CZ00064581, plátce DPH

dále jen „*pronajímatel*“

a

EXTREM G s.r.o., se sídlem Praha 1, Celetná 563/22

zastoupená jednatelem Vojtěchem Tajovským

IČ: 61056537

DIČ: CZ61056537, plátce DPH

dále jen „*nájemce*“

Smluvní strany se dohodly takto:

I.

1. Ustanovení čl. I., odst. 2. se mění a nově zní:

2. Pronajímatel touto smlouvou pronajímá nájemci část pozemku (veřejného prostranství) uvedeného v čl. I., odst. 1., jež se nachází před objektem č.p. 563, Celetná 22, vyznačeného na orientačním situačním plánu, který tvoří přílohu č. 1 této smlouvy tak, že nájemce bude užívat část tohoto pozemku:
od 1.1. do 31.3. příslušného kalendářního roku o výměře 15 m²
od 1.4. do 15.10. příslušného kalendářního roku o výměře 41 m²
od 16.10. do 31.12. příslušného kalendářního roku o výměře 15 m²
(vše dále jen jako „předmět nájmu“).



MHMPXP9W5X9Q

II.

1. Tento dodatek nabývá platnosti dnem podpisu oběma smluvními stranami a účinnosti dne 1.12.2018.
2. Ostatní ujednání této smlouvy zůstávají nedotčeny a beze změny v platnosti.
3. Tento dodatek se vyhotovuje v 5 stejnopisech o dvou stranách textu a jedné přílohy, z nichž pronajímatel obdrží stejnopis č. 1 – č. 3, nájemce stejnopis č. 4 a MČ Praha 1, Úřad městské části, odbor dopravy, Vodičkova 18, Praha 1 stejnopis č. 5.

V Praze dne: 21.11. 2018

.....
prónajímatel

V Praze dne: 22.11. 2018

.....
nájemce

Příloha č.1

614

612


596

595

15

17

CELETNÁ
Pojezdový pás

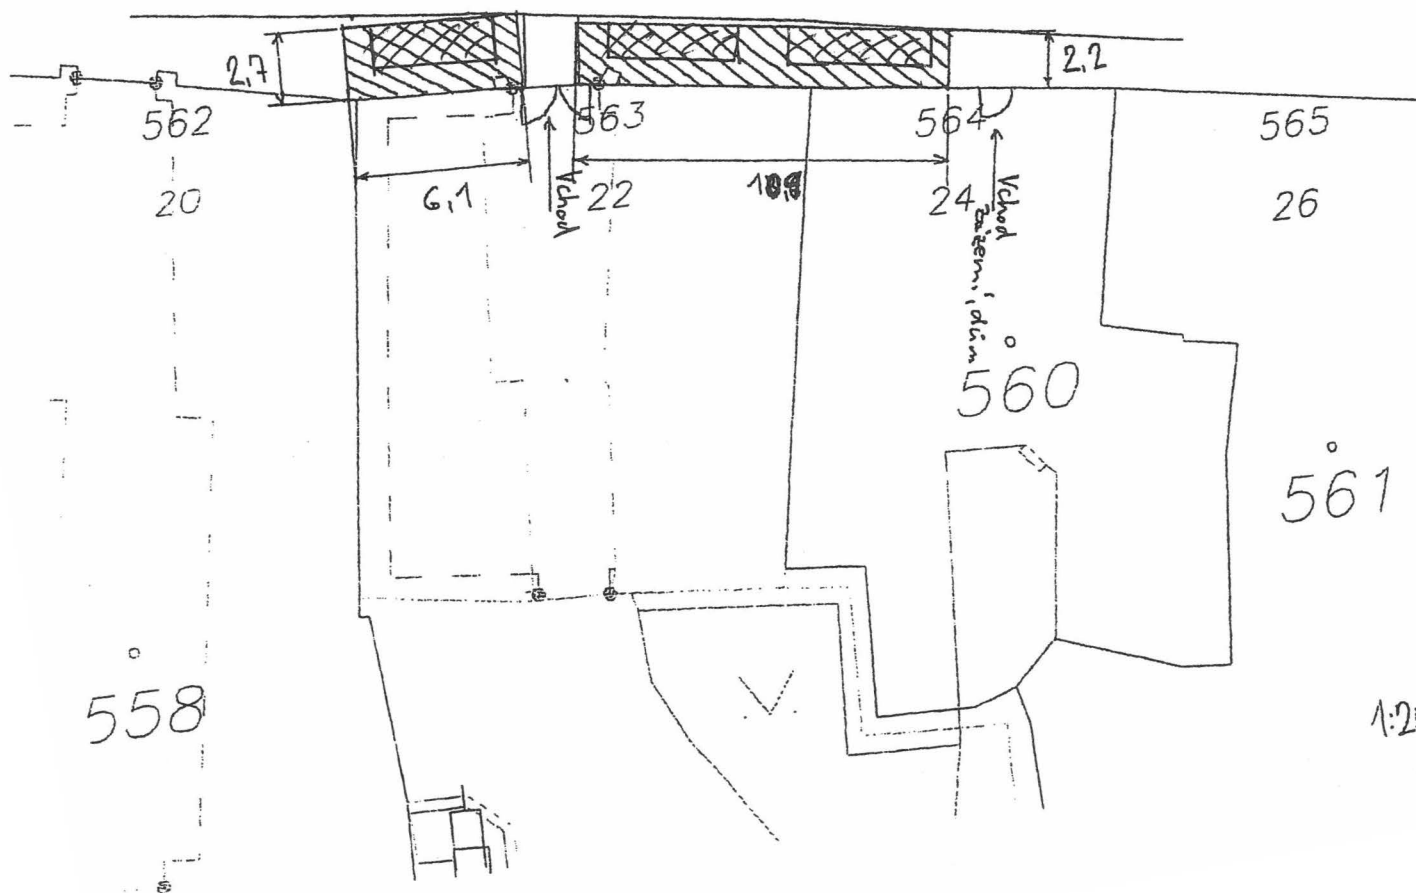

1:250