


# ADVENT NA MORAVSKÉM NÁMĚSTÍ 2018

SCHÉMA ROZMÍSTĚNÍ 29.10.2018

## VARIANTA I.

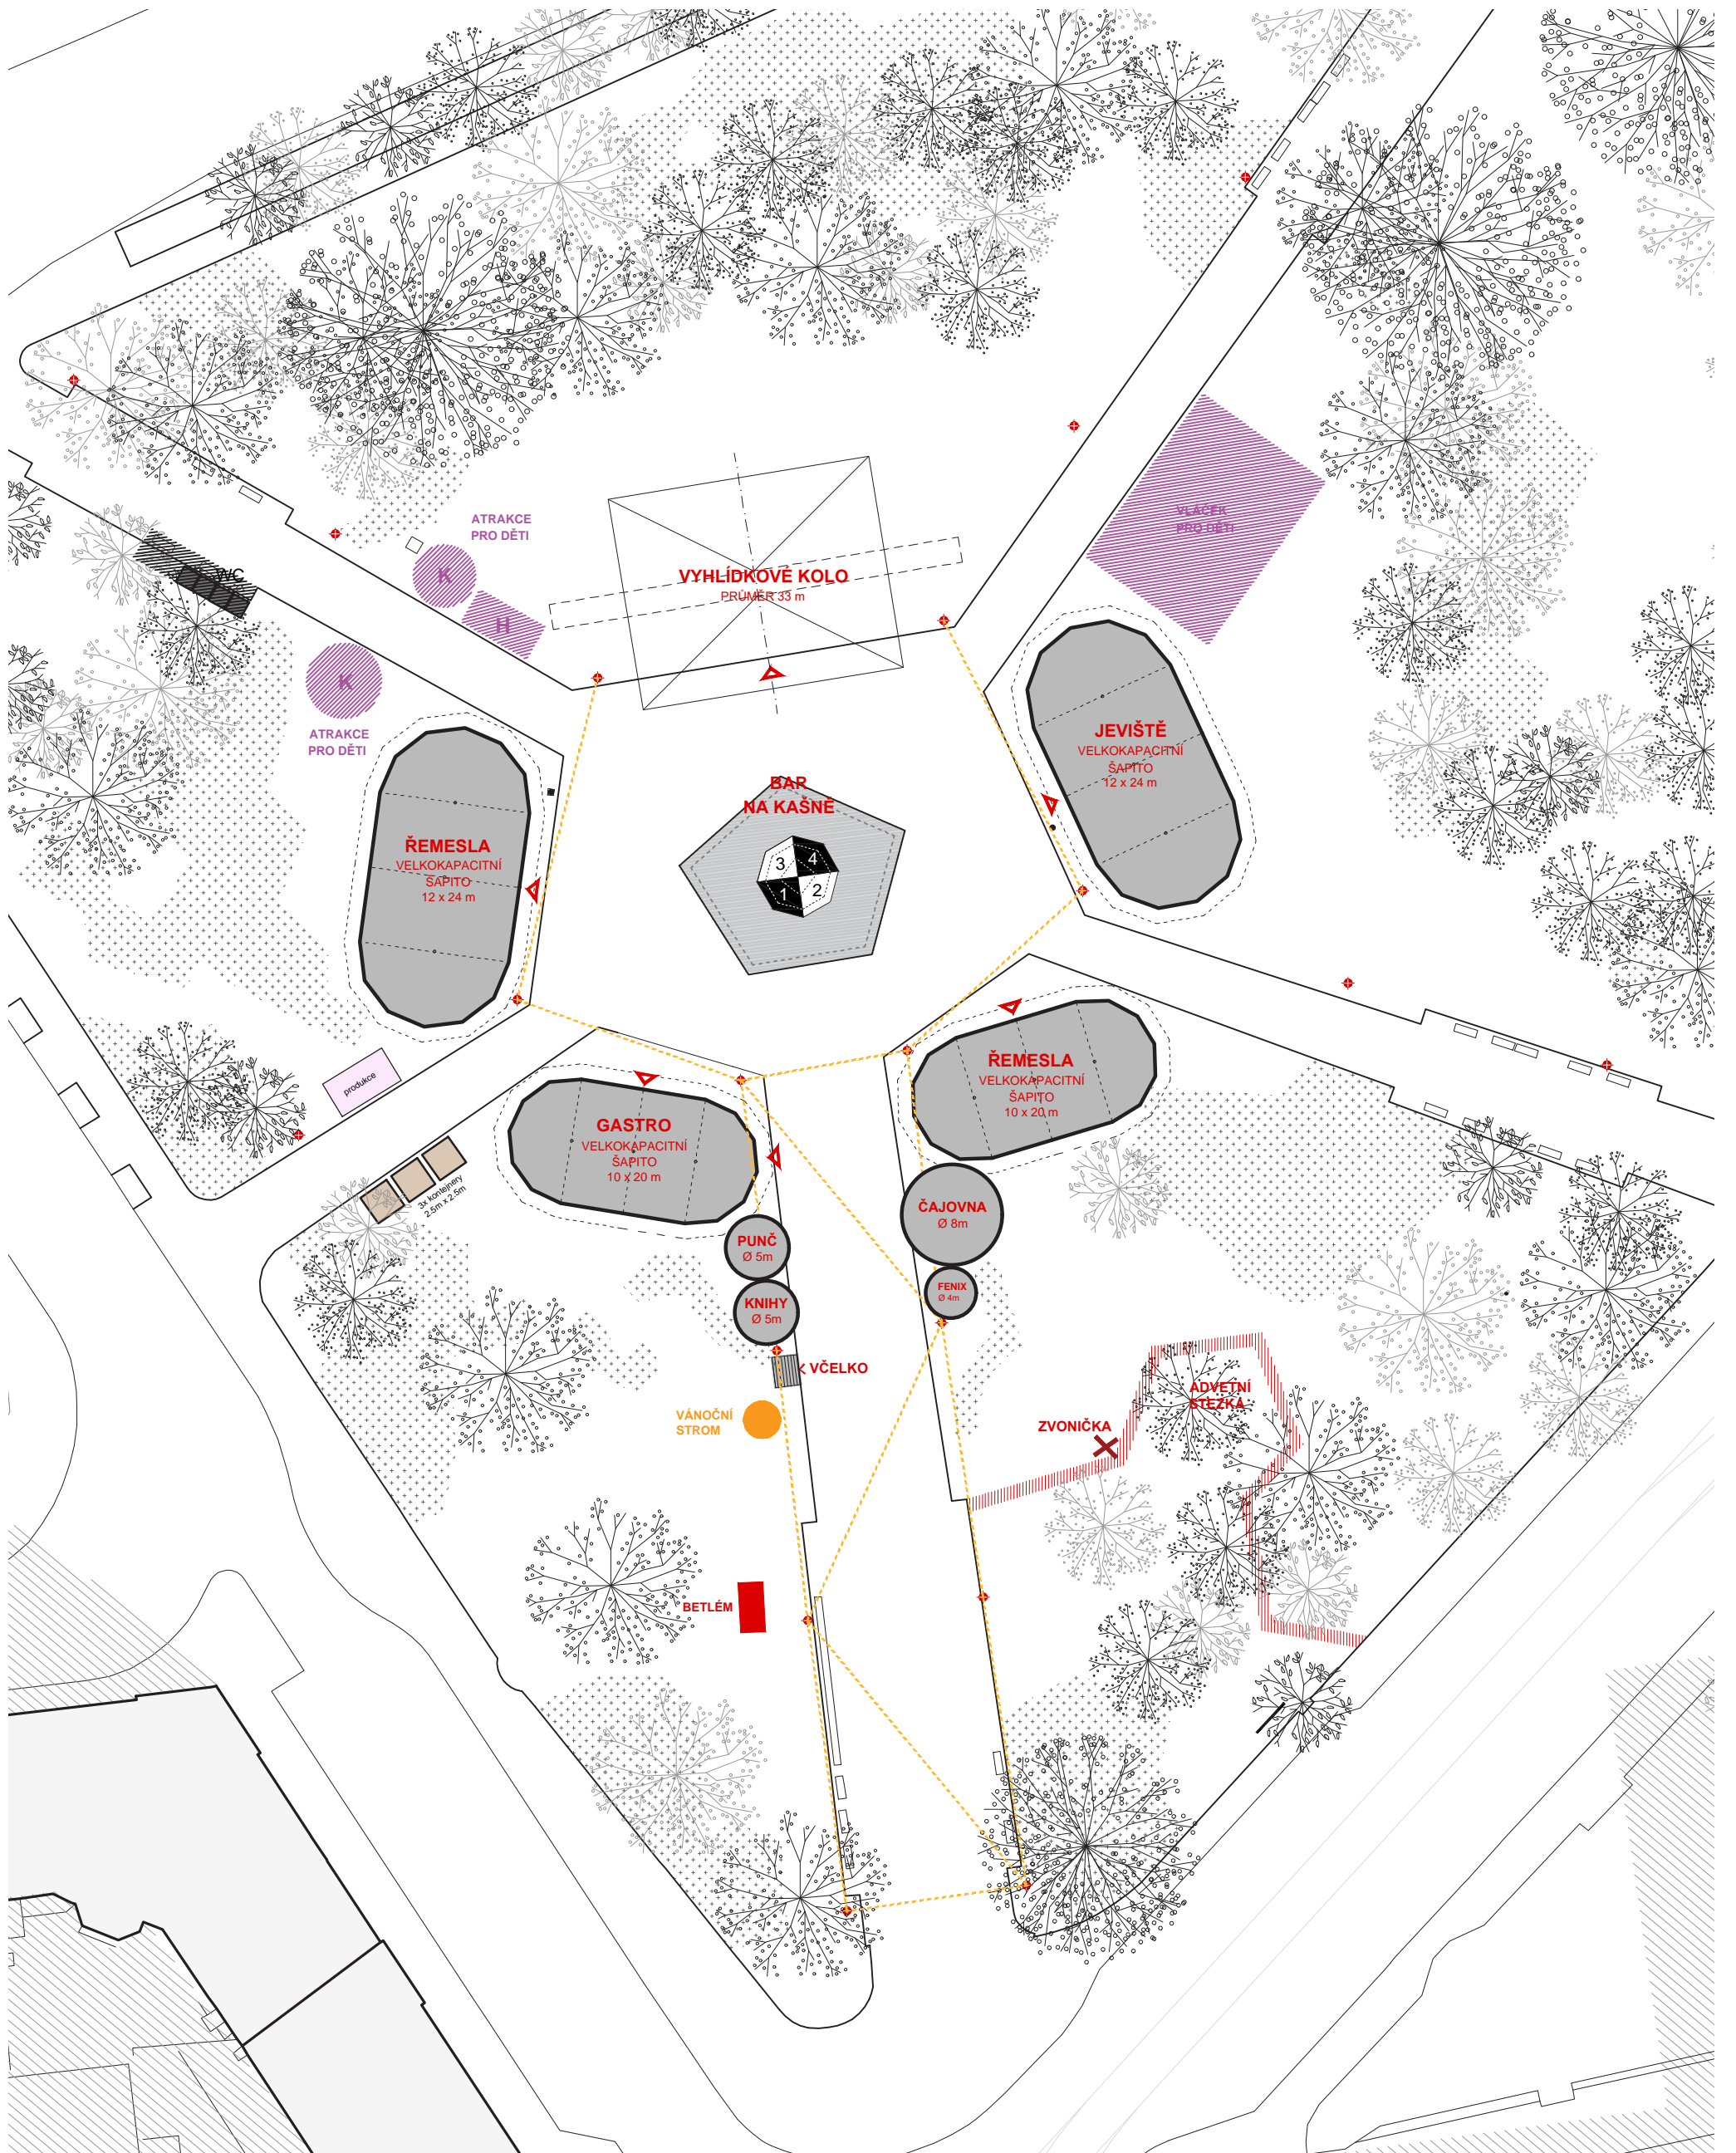

Situace 1: 500

0 5 12 25 50