


a) V KOMUNIKACI

b) VE VOLNÉM TERÉNU

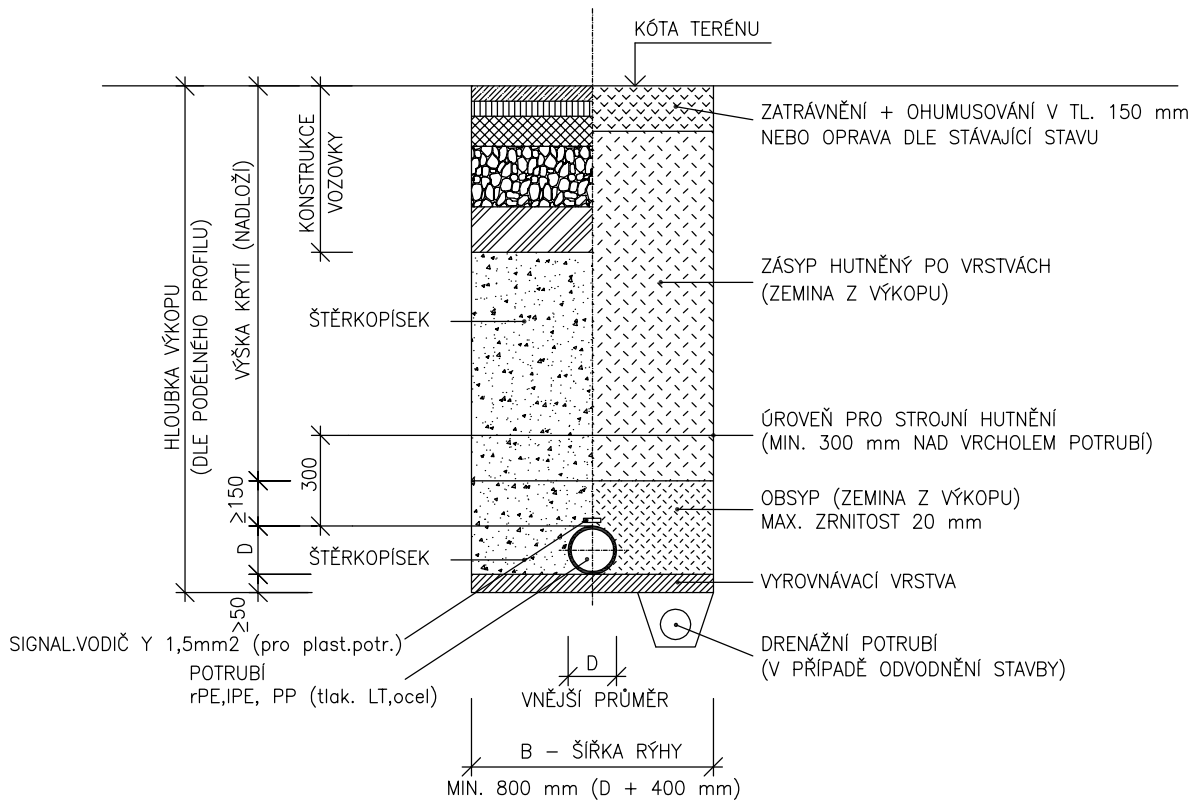

POZNÁMKA:

OD HLOUBKY VÝKOPU 1,20 m BUDE RÝHA PAŽENA

STANDARDY ZTI – LETIŠTĚ PRAHA

VZOROVÝ ŘEZ ULOŽENÍ POTRUBÍ  
VODOVOD

MĚŘÍTKO 1:25

FORMÁT A4 – 1

