



a) V KOMUNIKACI

b) VE VOLNÉM TERÉNU

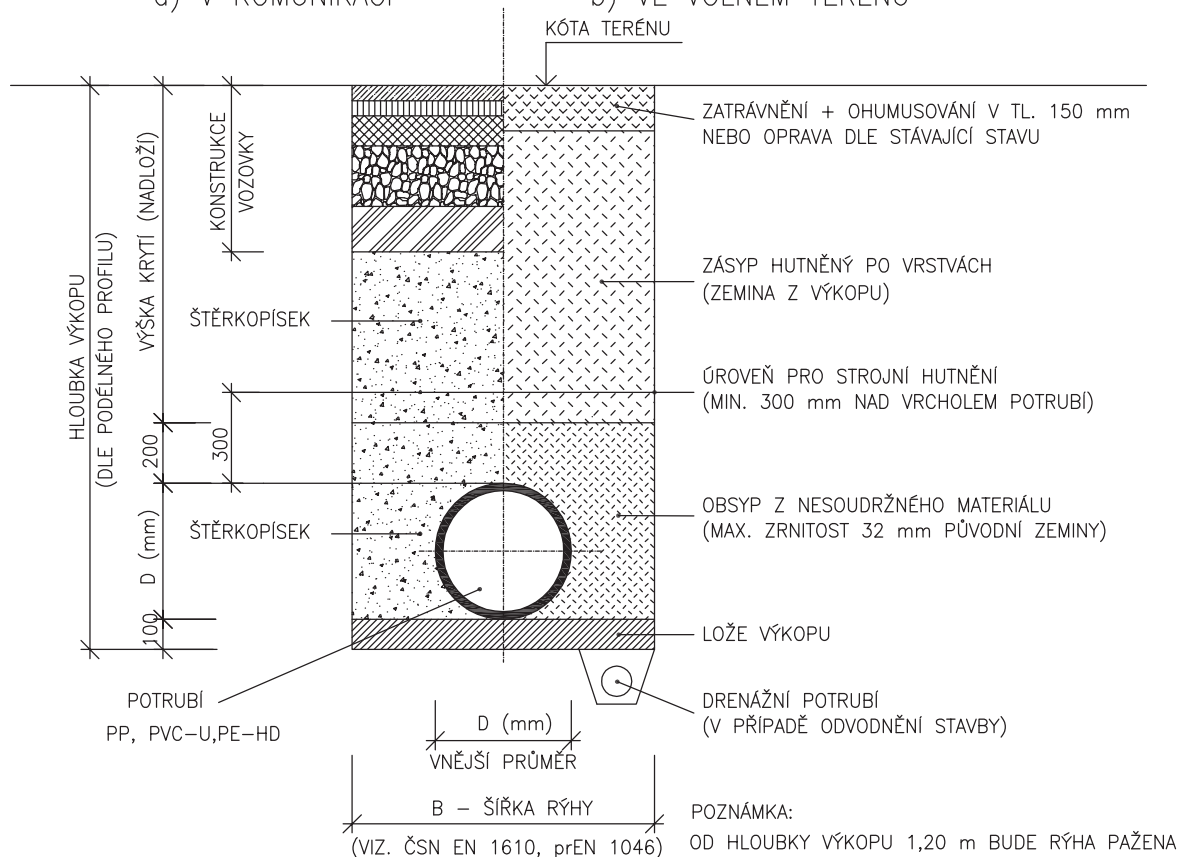

PRO HLOUBKU ULOŽENÍ POTRUBÍ MENŠÍ NEŽ 1,2 m
V KOMUNIKACI TŘÍDY D400

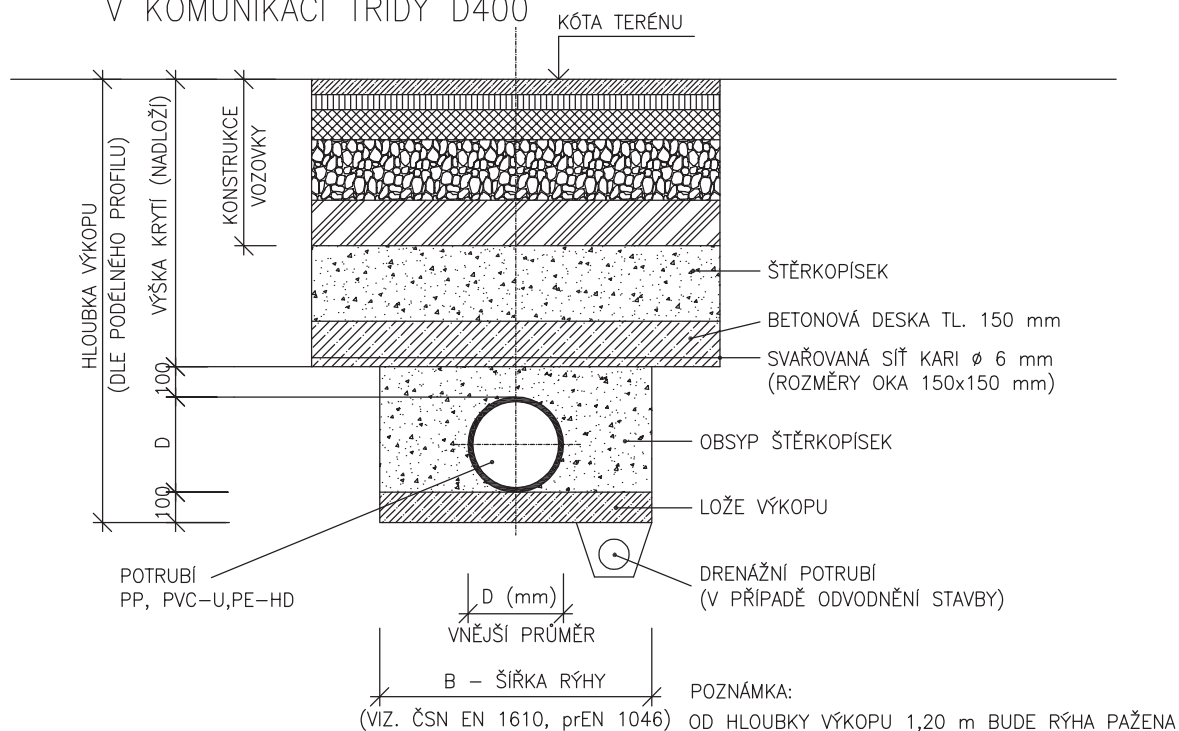

STANDARDSY ZTI – LETIŠTĚ PRAHA

VZOROVÝ ŘEZ ULOŽENÍ POTRUBÍ
KANALIZACE


MĚŘÍTKO 1:25

FORMÁT A4 – 1




a) V KOMUNIKACI

b) VE VOLNÉM TERÉNU

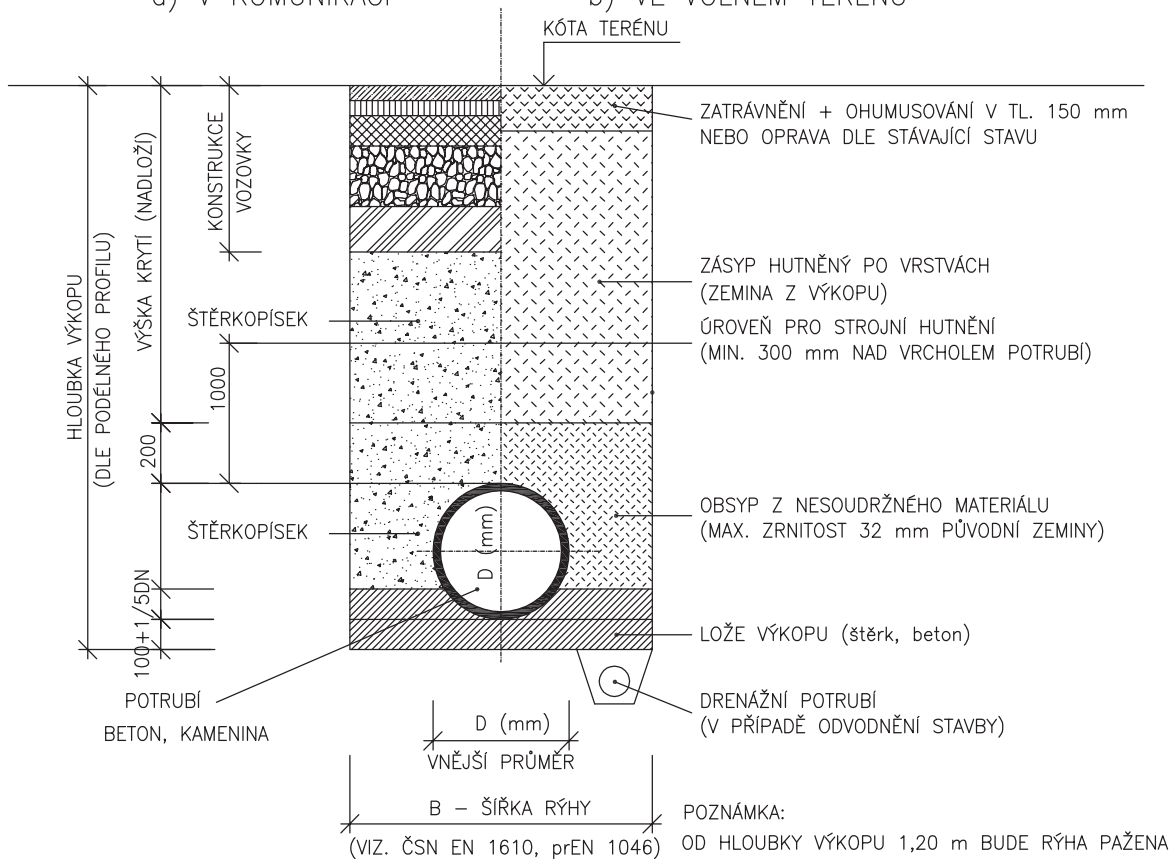

a) V KOMUNIKACI

b) VE VOLNÉM TERÉNU

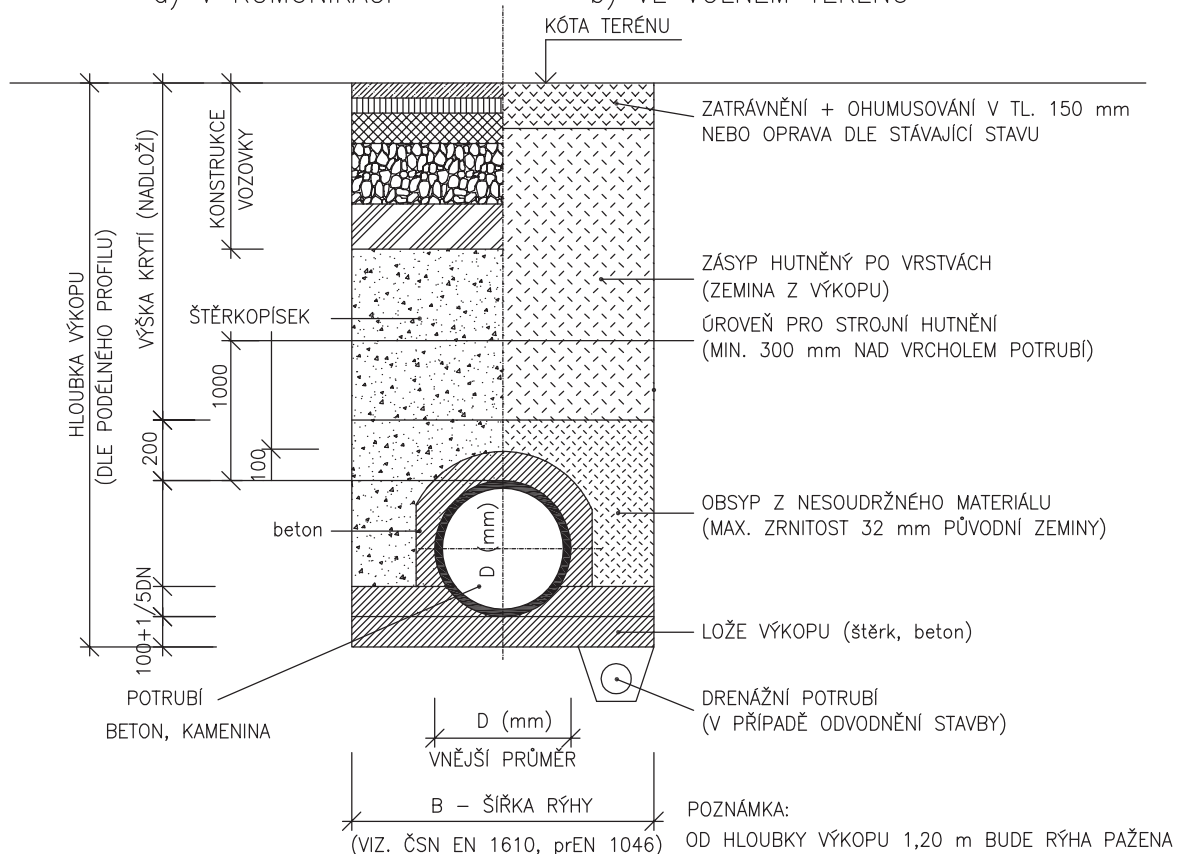

STANDARDSY ZTI – LETIŠTĚ PRAHA

VZOROVÝ ŘEZ ULOŽENÍ POTRUBÍ
KANALIZACE

MĚŘÍTKO 1:25

FORMÁT A4 – 1

