
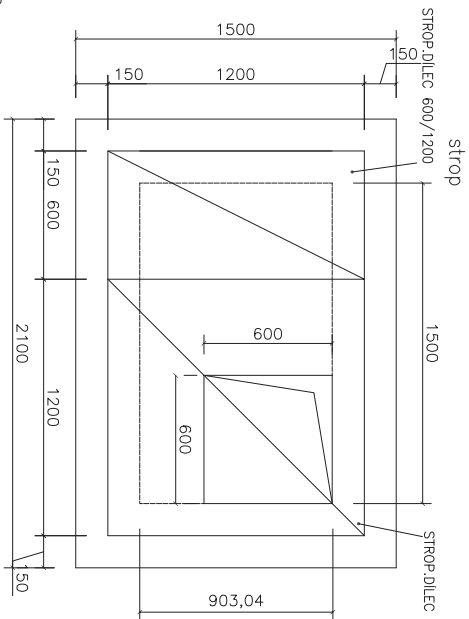
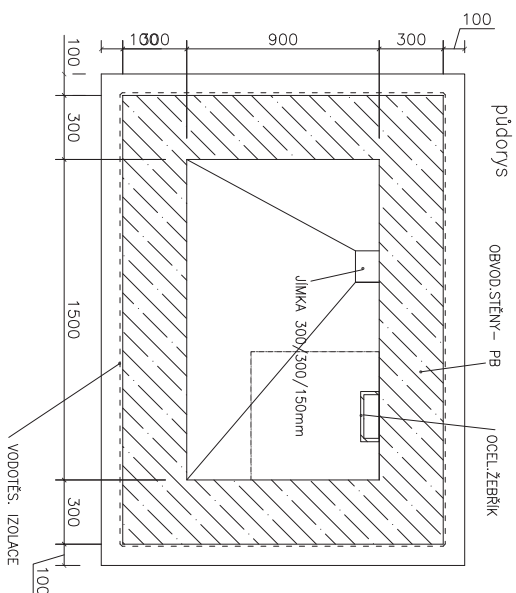
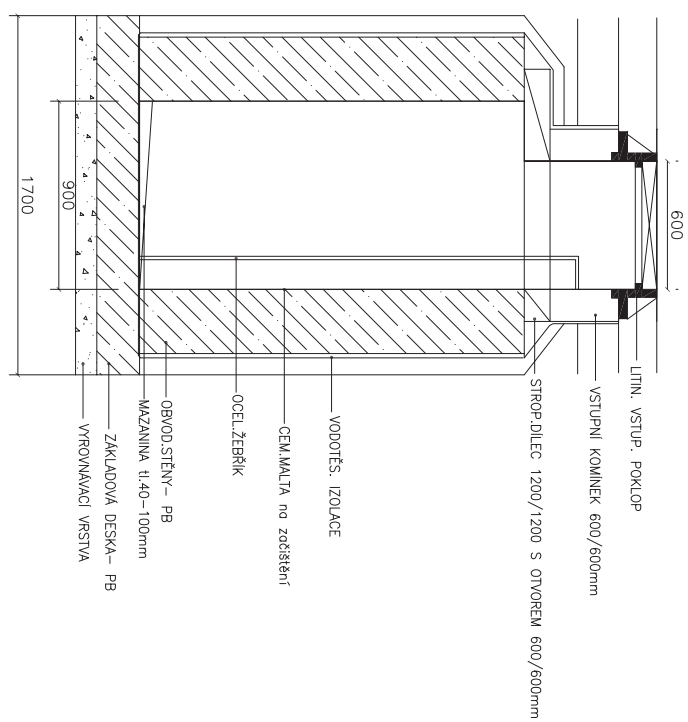


ŽB vodoměrná šachta 900/1500/1800mm

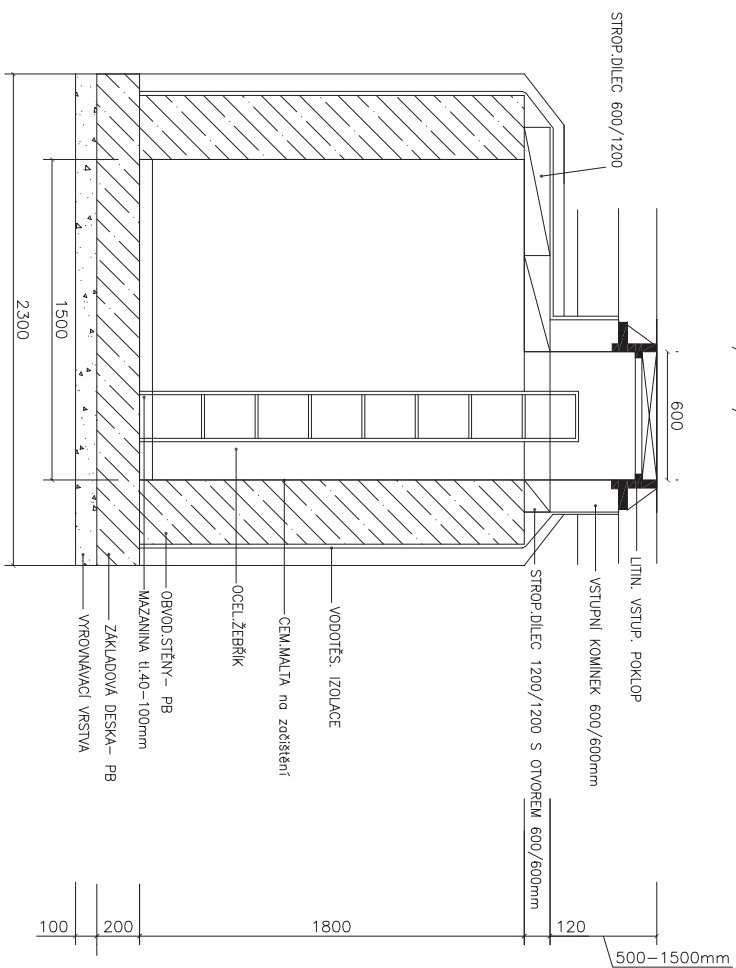


STANDARDY ZTI - LETIŠTĚ PRAHA

VODOMĚRNÁ ŠACHTA
BETON


MĚŘÍTKO 1:25 FORMÁT A4 - 2



PP vodoměrná šachta 900/1500/1800mm

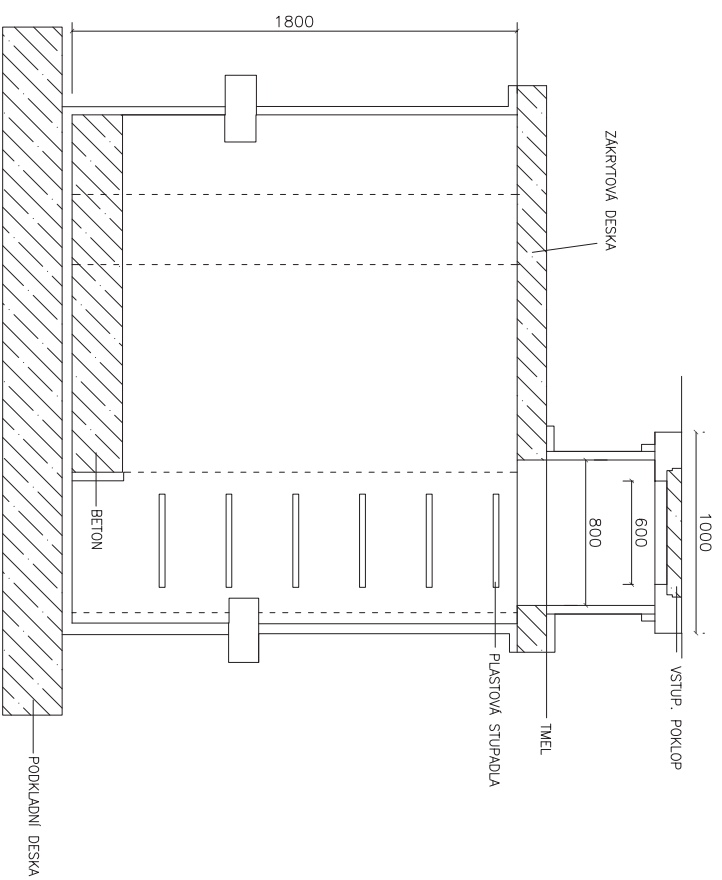

PP vodoměrná šachta pr. 1000–1200mm

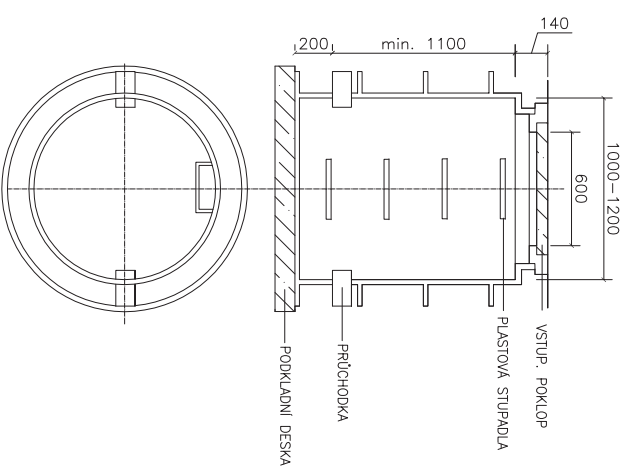

STANDARDY ZTI – LETIŠTĚ PRAHA

VODOMĚRNÁ ŠACHTA
PLAST

MĚŘÍTKO 1:25 FORMÁT A4 – 2

