


PODÉLNÝ ŘEZ VODOVODNÍ PŘÍPOJKOU – VEŘEJNÁ ČÁST VŠ

plast pr.1200mm

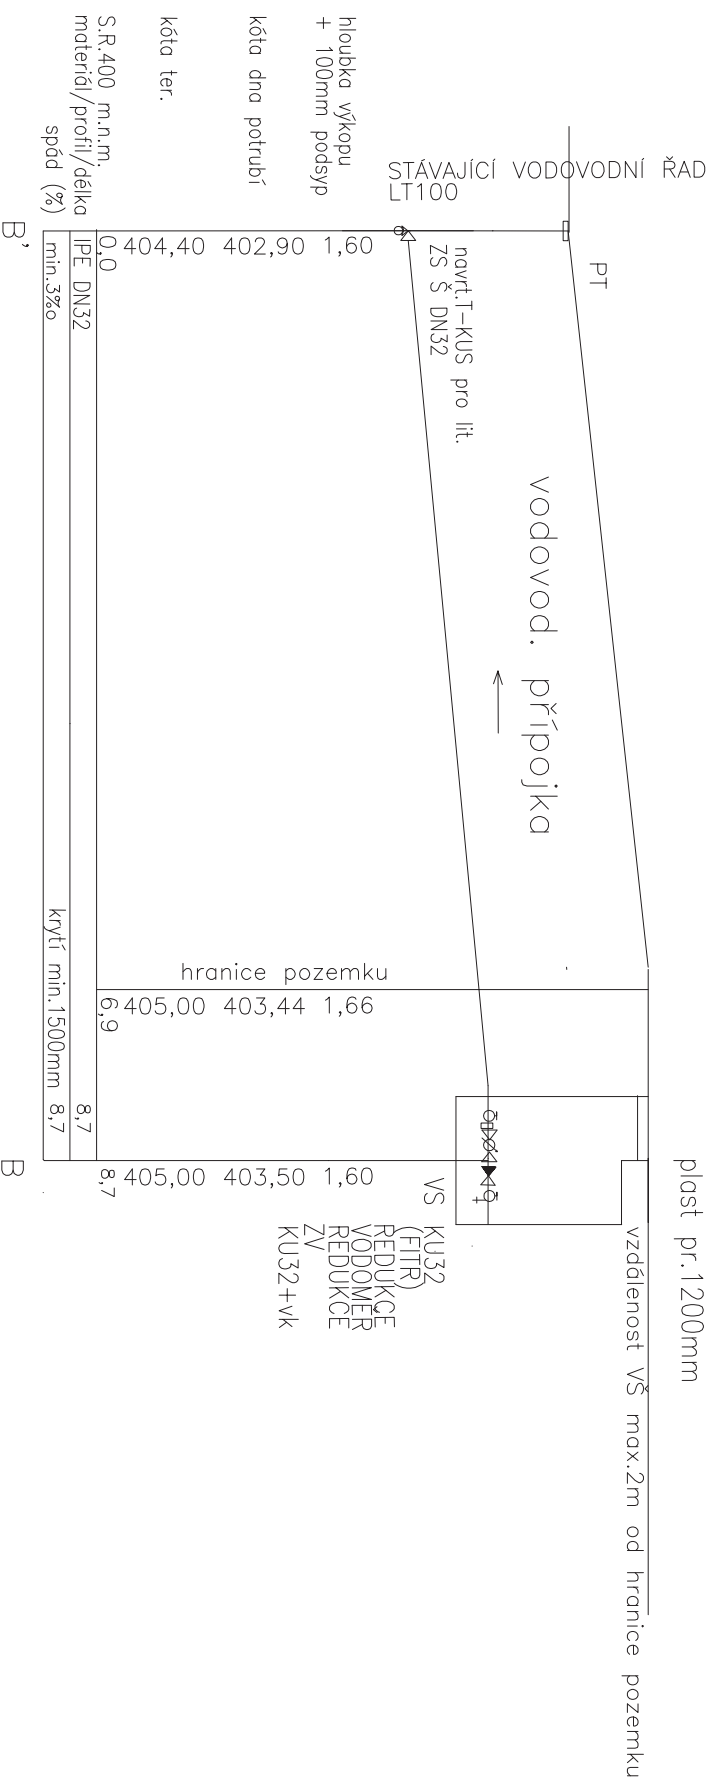

STANDARDY ZTI – LETIŠTĚ PRAHA

PŘÍPOJKY – VODOVOD, KANALIZACE
PODÉLNÝ ŘEZ – V

MĚŘÍTKO 1:50

FORMÁT A4 – 1

