


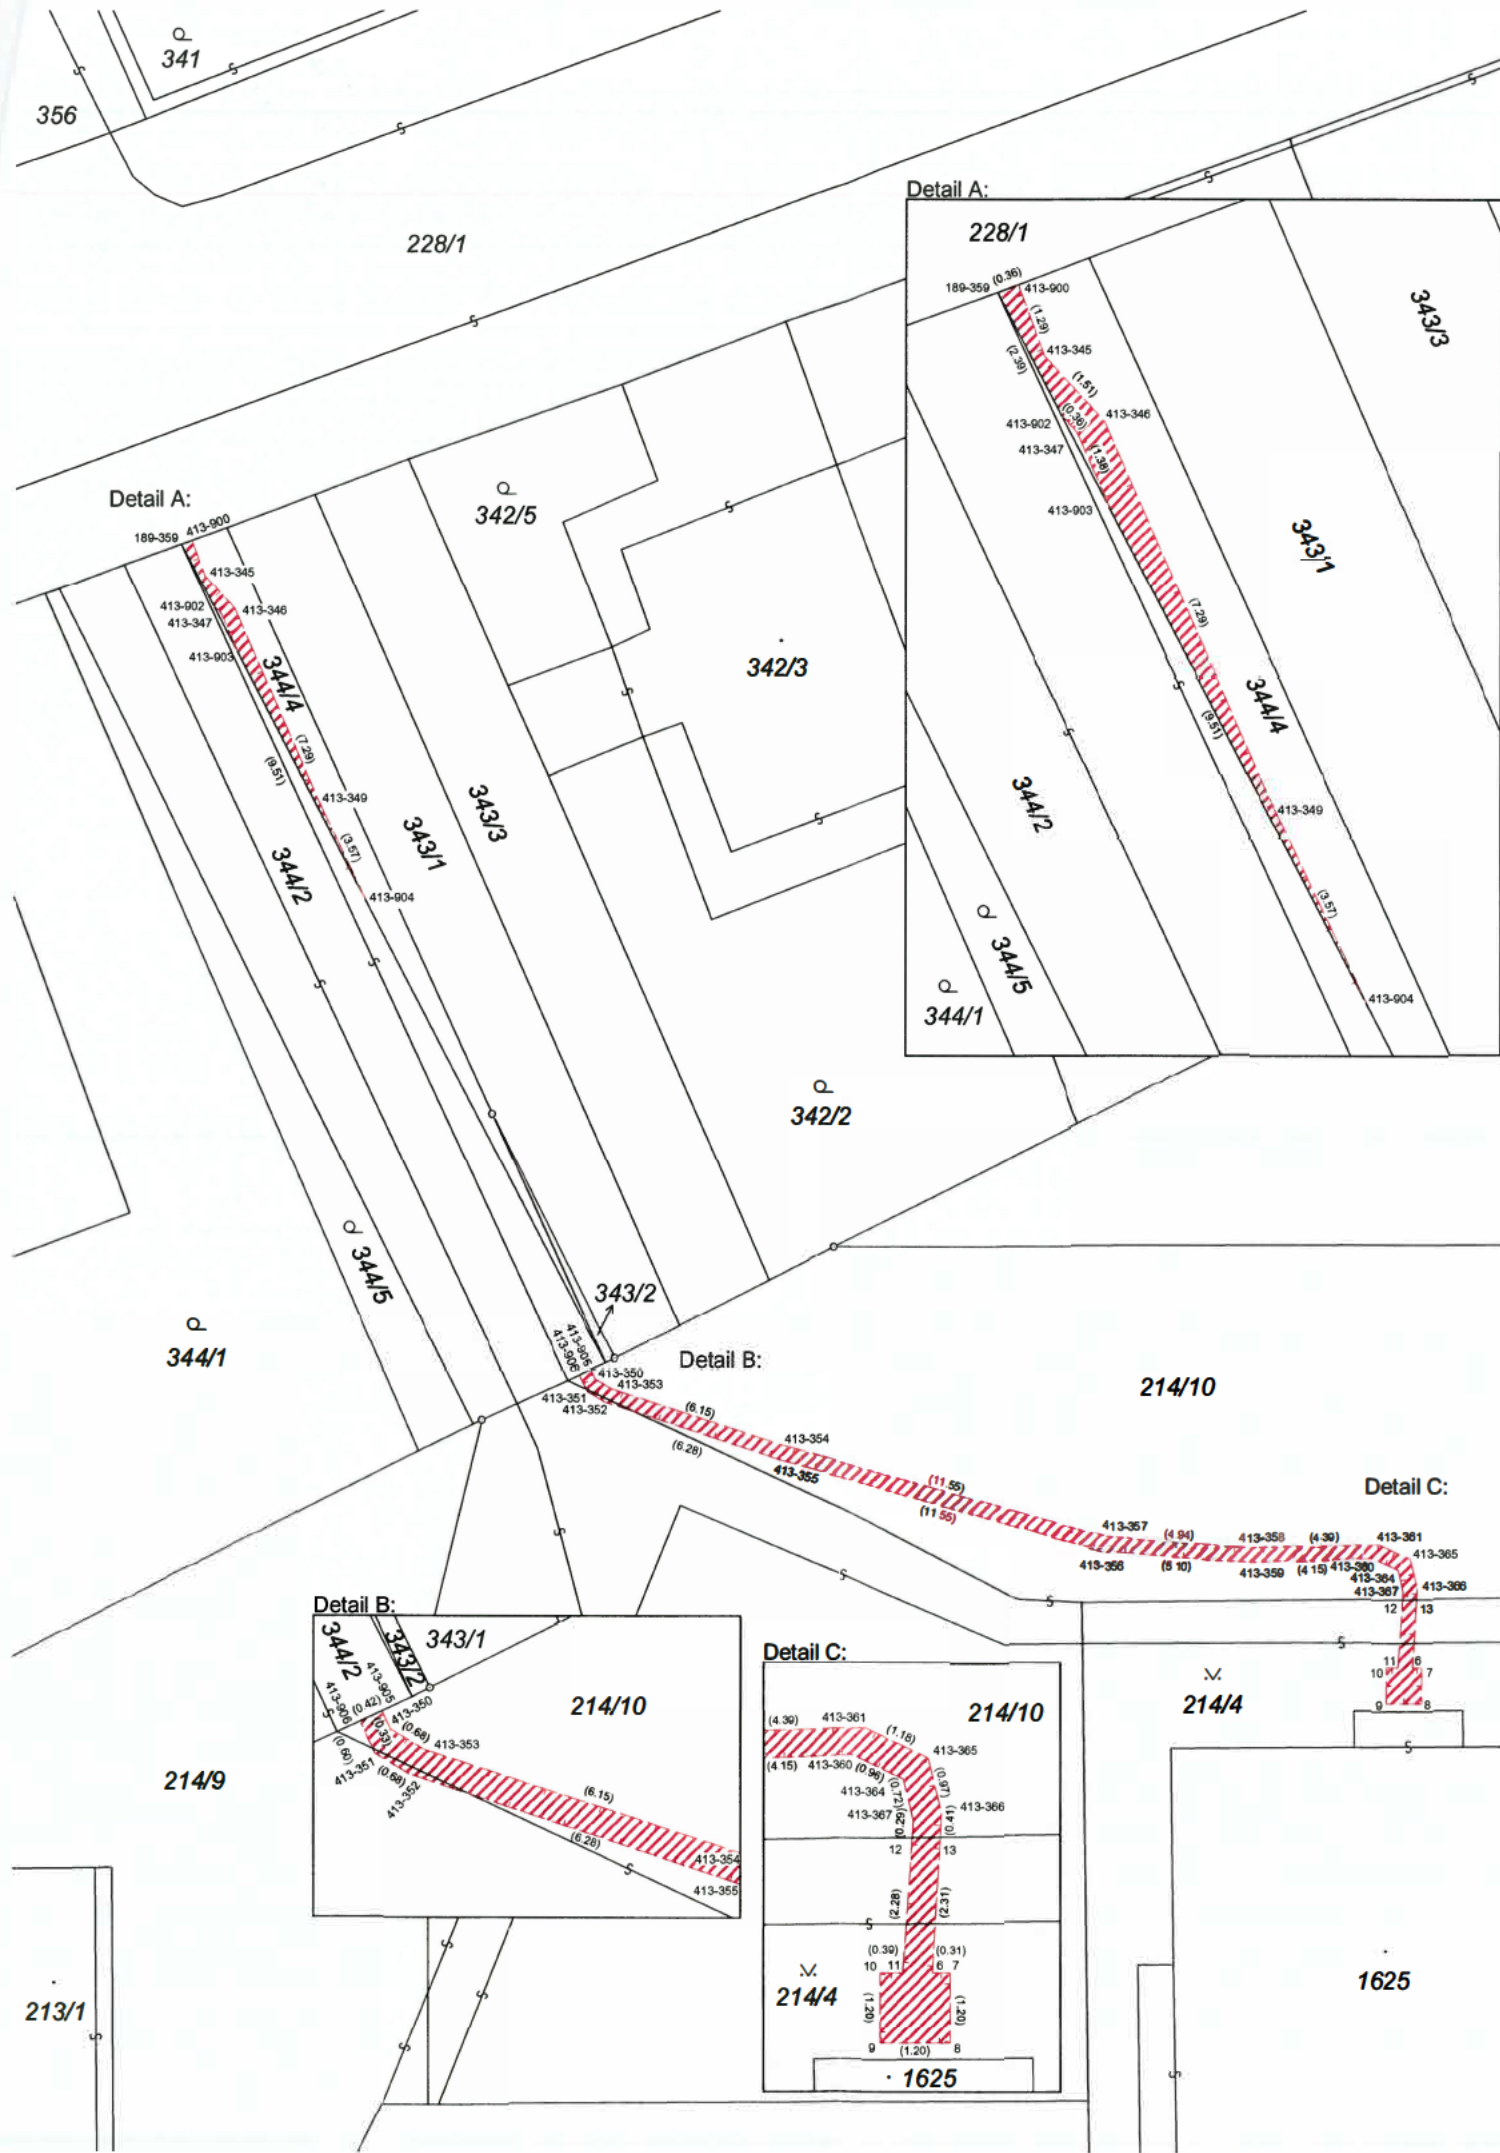

| VÝKAZ DOSAVADNÍHO A NOVÉHO STAVU ÚDAJŮ KATASTRU NEMOVITOSTÍ |                |                |              |                                     |                |                                        |              |            |                          |                                              |                           |     |                  |                |  |
|-------------------------------------------------------------|----------------|----------------|--------------|-------------------------------------|----------------|----------------------------------------|--------------|------------|--------------------------|----------------------------------------------|---------------------------|-----|------------------|----------------|--|
| Dosavadní stav                                              |                |                |              | Nový stav                           |                |                                        |              |            |                          |                                              |                           |     |                  |                |  |
| Označení<br>pozemku<br>parc. číslem                         | Výměra parcely |                | Druh pozemku | Označení<br>pozemku<br>parc. číslem | Výměra parcely |                                        | Druh pozemku | Typ stavby | Způs.<br>určení<br>výměr | Porovnání se stavem evidence právních vztahů |                           |     |                  |                |  |
|                                                             | ha             | m <sup>2</sup> |              |                                     | Způsob využití | Díl přechází z pozemku<br>označeného v |              |            |                          | Číslo listu<br>vlastnictví                   | Výměra dílu               |     | Označení<br>dílu |                |  |
|                                                             |                |                |              |                                     |                | katastru<br>nemovitosti                |              |            |                          |                                              | dřívejší poz.<br>evidenci | ha  |                  | m <sup>2</sup> |  |
|                                                             |                |                |              |                                     |                |                                        |              |            |                          |                                              |                           |     |                  |                |  |
| 214/4                                                       |                |                |              |                                     |                |                                        |              |            |                          | 214/4                                        |                           | 802 |                  |                |  |
| 214/10                                                      |                |                |              |                                     |                |                                        |              |            |                          | 214/10                                       |                           | 802 |                  |                |  |
| 344/4                                                       |                |                |              |                                     |                |                                        |              |            |                          | 344/4                                        |                           | 802 |                  |                |  |

Druh věcného břemene: díle listiny  
Oprávněný: díle listiny

| Seznam souřadnic (S-JTSK): |           |            |    |
|----------------------------|-----------|------------|----|
| Souřadnice pro zápis do KN |           |            |    |
| Číslo bodu                 | Y         | X          | kk |
| 189-359                    | 597172.92 | 1163222.26 | 3  |
| 413-345                    | 597172.13 | 1163223.34 | 3  |
| 413-346                    | 597171.11 | 1163224.45 | 3  |
| 413-347                    | 597171.57 | 1163224.65 | 3  |
| 413-349                    | 597168.16 | 1163231.12 | 3  |
| 413-350                    | 597158.77 | 1163250.61 | 3  |
| 413-351                    | 597159.03 | 1163251.03 | 3  |
| 413-352                    | 597158.45 | 1163251.38 | 3  |
| 413-353                    | 597158.19 | 1163250.96 | 3  |
| 413-354                    | 597152.34 | 1163252.86 | 3  |
| 413-355                    | 597152.48 | 1163253.34 | 3  |
| 413-356                    | 597141.35 | 1163256.43 | 3  |
| 413-357                    | 597141.21 | 1163255.95 | 3  |
| 413-358                    | 597136.28 | 1163256.31 | 3  |
| 413-359                    | 597136.26 | 1163256.81 | 3  |
| 413-360                    | 597132.11 | 1163256.68 | 3  |
| 413-361                    | 597131.89 | 1163256.22 | 3  |
| 413-364                    | 597131.24 | 1163257.08 | 3  |
| 413-365                    | 597130.82 | 1163256.72 | 3  |
| 413-366                    | 597130.59 | 1163257.66 | 3  |
| 413-367                    | 597131.07 | 1163257.78 | 3  |
| 413-900                    | 597172.58 | 1163222.13 | 3  |
| 413-902                    | 597171.81 | 1163224.38 | 3  |
| 413-903                    | 597171.01 | 1163225.91 | 3  |
| 413-904                    | 597166.61 | 1163234.34 | 3  |
| 413-905                    | 597158.91 | 1163250.31 | 3  |
| 413-906                    | 597159.29 | 1163250.49 | 3  |
| 6                          | 597130.75 | 1163260.36 | 3  |
| 7                          | 597130.44 | 1163260.36 | 3  |
| 8                          | 597130.44 | 1163261.56 | 3  |
| 9                          | 597131.64 | 1163261.56 | 3  |
| 10                         | 597131.64 | 1163260.36 | 3  |
| 11                         | 597131.25 | 1163260.36 | 3  |
| 12                         | 597131.09 | 1163258.07 | 6  |
| 13                         | 597130.61 | 1163258.07 | 6  |

|   |                                                                                            |  |   |  |
|---|--------------------------------------------------------------------------------------------|--|---|--|
| <b>GEOMETRICKÝ PLÁN</b><br>pro<br>vymezení rozsahu věcného<br>břemene k části pozemku   | Geometrický plán ověřil úředně oprávněný zeměměřický inženýr                               |  | Stejnopis ověřil úředně oprávněný zeměměřický inženýr                                                           |  |
|   | Jméno, příjmení                                                                            |  | Jméno, příjmení                                                                                                 |  |
|   | Číslo položky seznamu úředně oprávněných zeměměřických inženýrů                            |  | Číslo položky seznamu úředně oprávněných zeměměřických inženýrů                                                 |  |
|   | Dne 29.08.2018 Číslo 418/2018                                                              |  | Dne 3.9.2018 Číslo 431/2018                                                                                     |  |
|   | Náležitosti a přesnosti odpovídá právní předpisům.                                         |  | Tento stejnopis odpovídá geometrickému plánu v elektronické podobě uloženému v dokumentaci katastrálního úřadu. |  |
| Vyhotovitel<br>ZK-Brno s.r.o.<br>Marie Hübnarové 58<br>621 00 Brno   | Katastrální úřad souhlasí s ořizováním parcel.                                             |  | Ověření stejnopisu geometrického plánu v listinné podobě.                                                       |  |
| Číslo plánu: 1110-4007/2018<br>Okres: Brno-město<br>Obec: Brno<br>Kat. území: Komárov<br>Mapový list: DKM (Brno 8-1/31)<br>Dosavadním vlastníkům pozemků byla poskytnuta možnost seznámit se v terénu s průběhem navržených nových hranic, které byly označeny předepsaným způsobem | KÚ pro Jihomoravský kraj<br>KP Brno-město<br>PGP-1635/2018-702<br>2018.09.03 12:42:43 CEST |  |   |  |