




Příloha č. 3 Vzorový příčný řez tůň

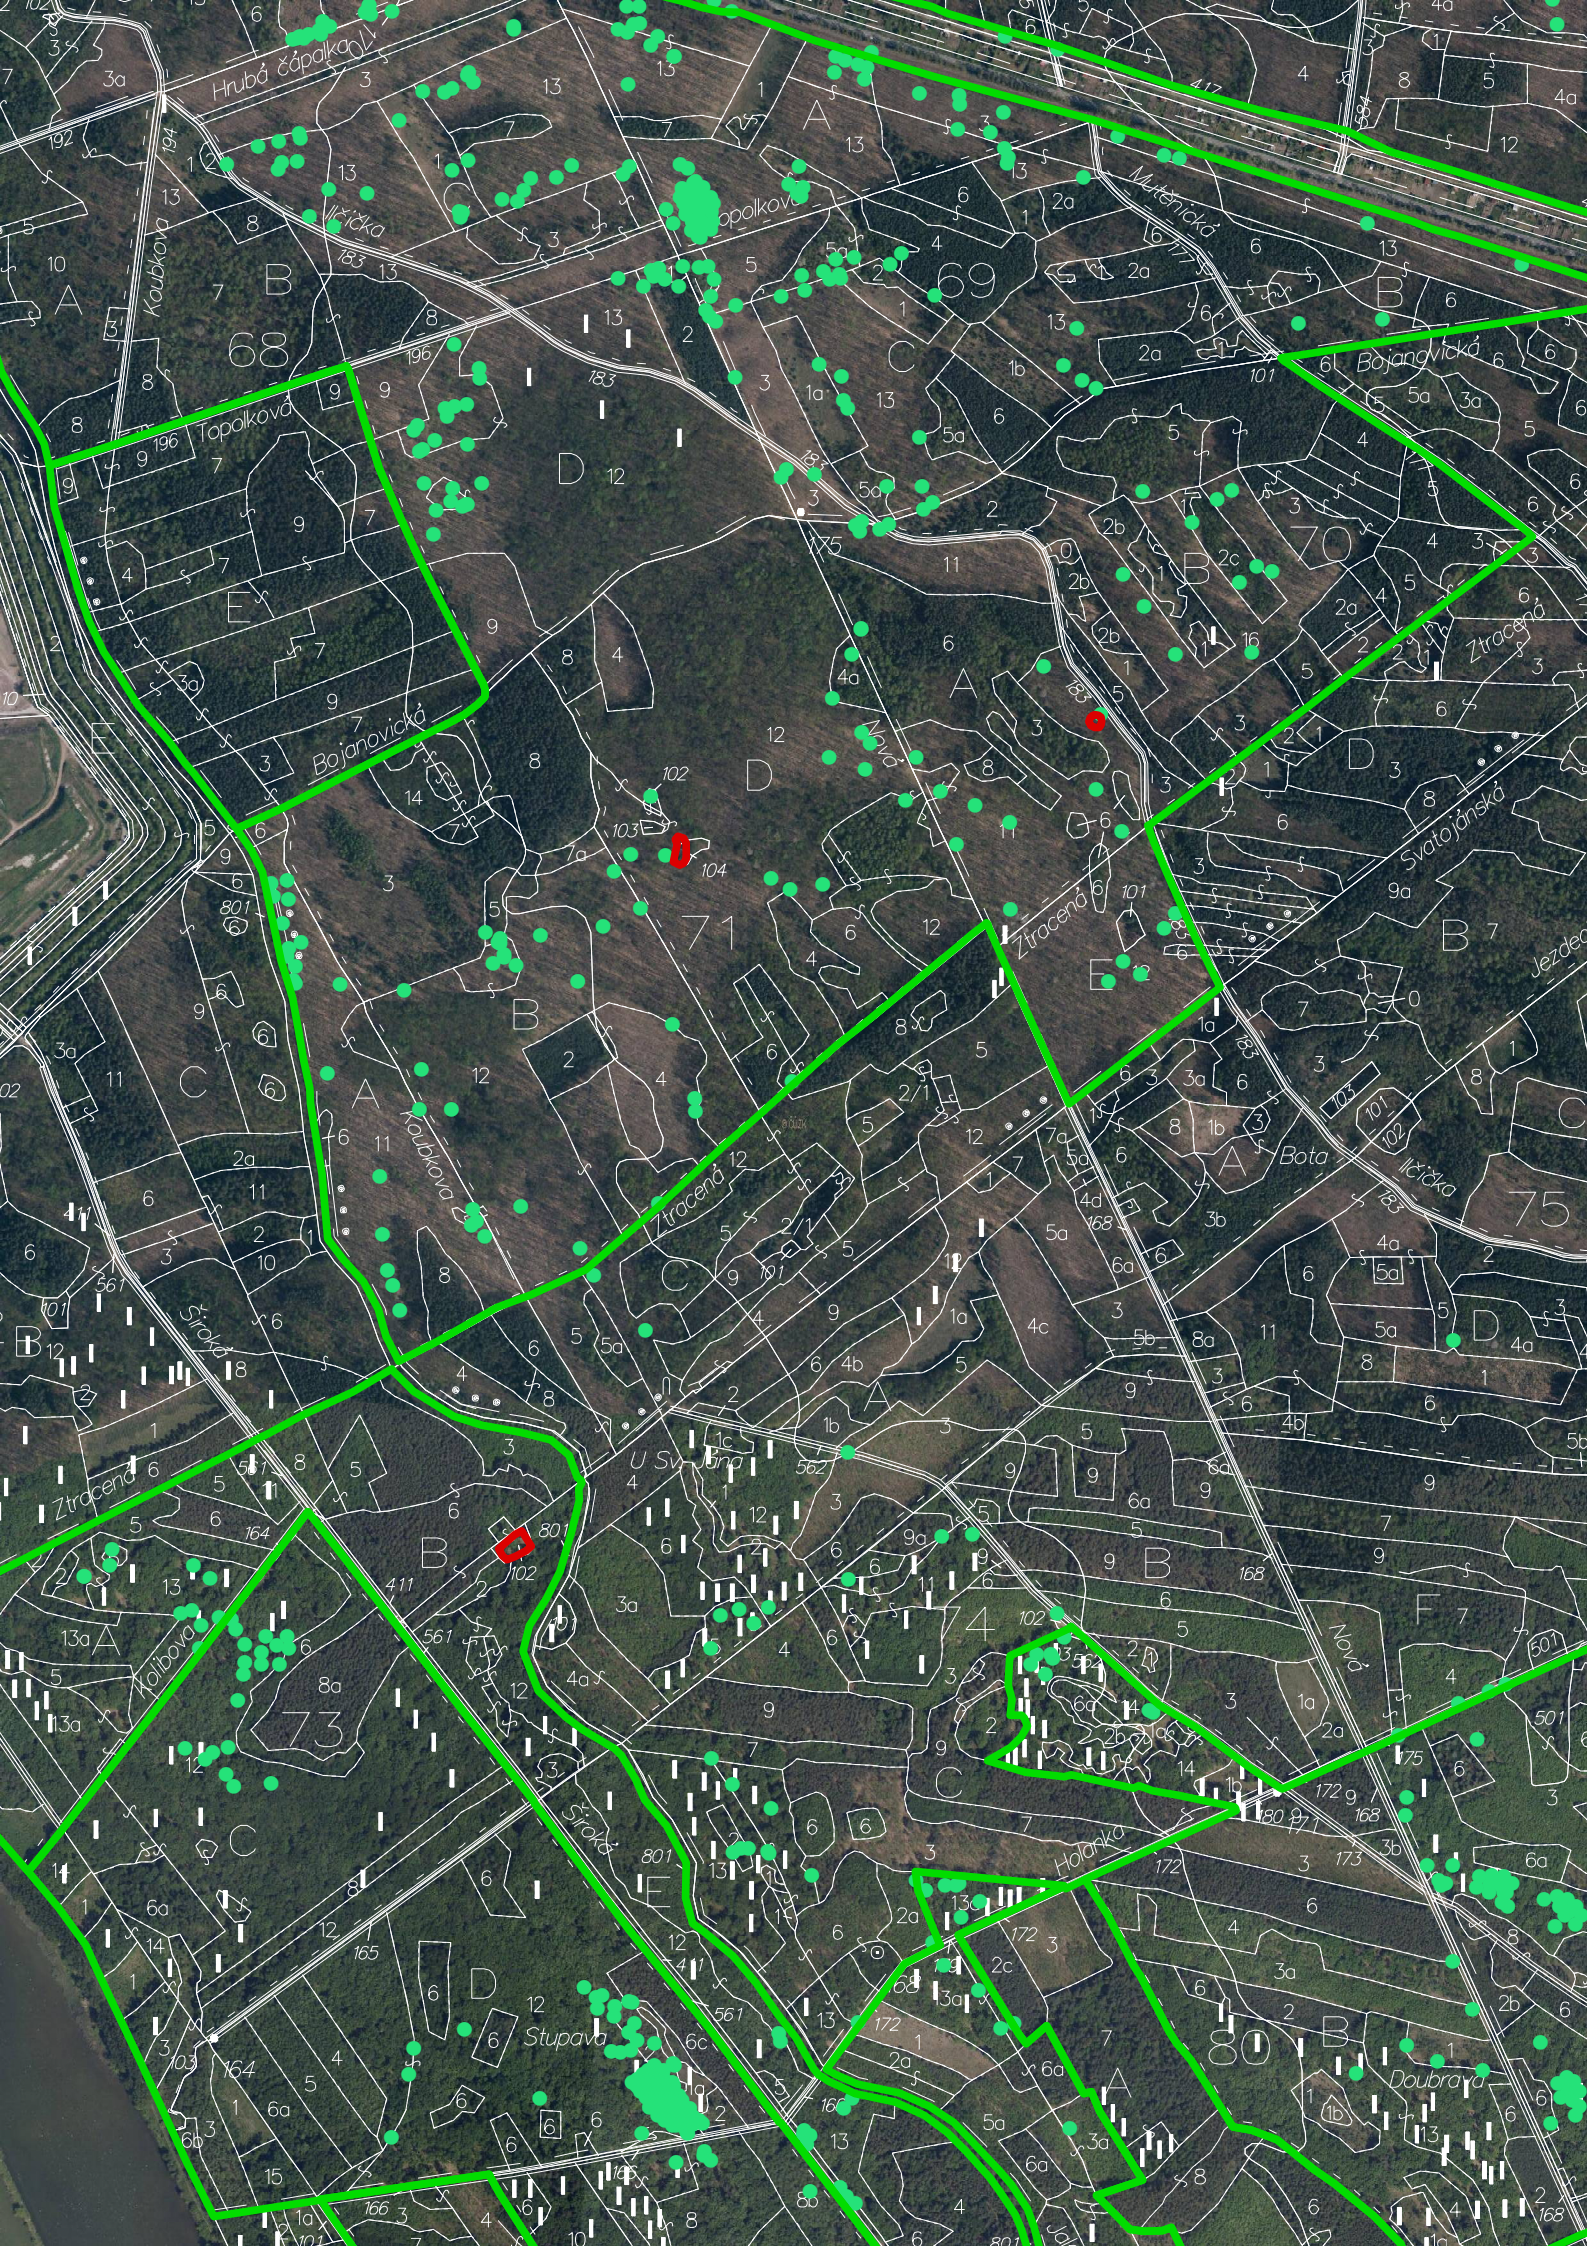