


Seznam souřadnic (S-JTSK)				
Číslo bodu	Souřadnice pro zápis do KN		Kód kv.	Poznámka
	Y	X		
83-1	805922.14	1148514.42	3	
83-2	805880.23	1148514.47	3	stáv.plast.mezník
156-13	805927.31	1148553.62	3	stáv.plast.mezník
1	805884.01	1148543.03	3	plast.mezník
2	805883.12	1148535.32	3	plast.mezník
3	805896.99	1148527.94	3	plast.mezník
4	805895.12	1148514.45	3	plast.mezník
6	805883.27	1148536.44	3	stáv.plast.mezník
7	805932.82	1148539.04	3	stáv.plast.mezník
8	805887.74	1148576.04	3	plast.mezník
9	805915.10	1148571.20	3	kov.sloupek
10	805917.00	1148568.43	3	kov.sloupek
11	805924.88	1148551.85	3	plast.mezník

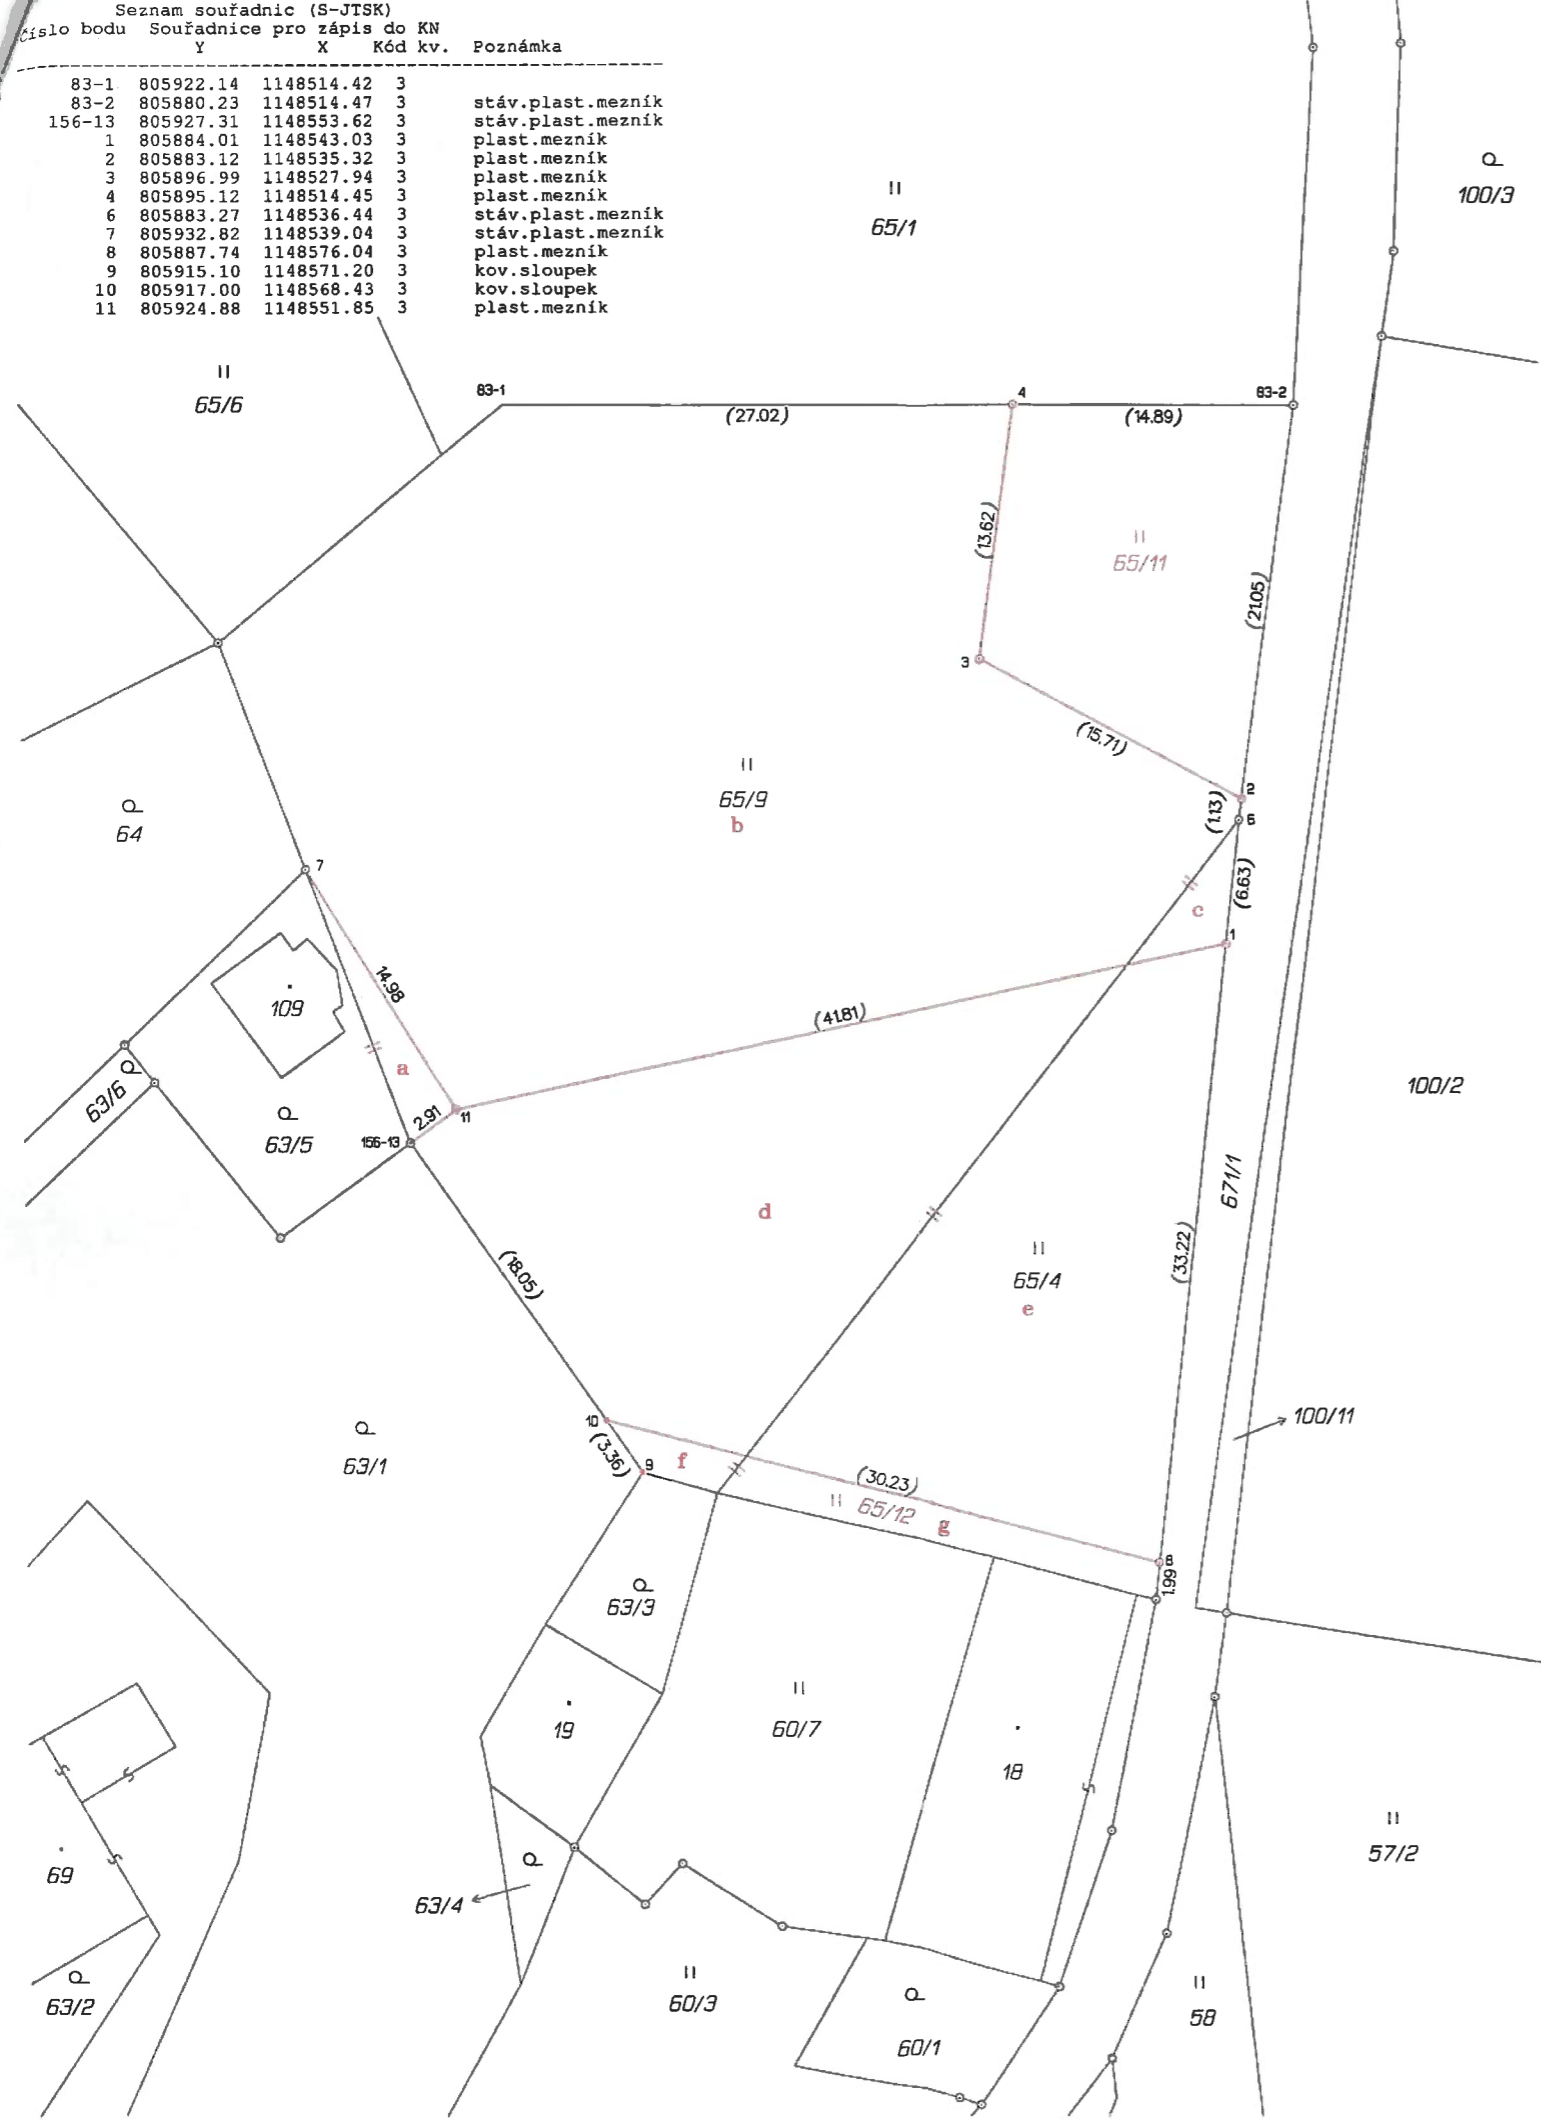

VÝKAZ DOSAVADNÍHO A NOVÉHO STAVU ÚDAJŮ KATASTRU NEMOVITOSTÍ														
Dosavadní stav						Nový stav								
Označení pozemku parc. číslem	Výměra parcely		Druh pozemku Způsob využití	Označení pozemku parc. číslem	Výměra parcely		Druh pozemku Způsob využití	Typ stavby Způsob využití	Způsob určení výměry	Porovnání se stavem evidence právních vztahů				
	ha	m ²			ha	m ²				Díl přechází z pozemku označeného v katastru nemovitostí	Číslo listu vlastnictví	Výměra dílu		Označení dílu
												ha	m ²	
63/1	17	41	zahrada	63/1	17	41	zahrada		0	63/1	271	17	41	celá
63/3		53	zahrada	63/3		53	zahrada		0	63/3	271		53	celá
63/5	*1)	1	16	zahrada	63/5	1	44	zahrada	2	63/5	1354	1	21	celá
										65/9	10001		23	a
65/4	5	34	travní p.	65/4	8	98	travní p.		2	65/4	10001	4	29	e
										65/9	10001	4	69	d
										65/4	10001		8	98
										65/4	10001		78	g
										65/9	10001		14	f
													92	
65/9	21	94	travní p.	65/9	14	59	travní p.		0	65/4	10001		27	c
										65/9	10001	14	32	b
													14	59
671/1	22	01	ostat. pl. ostat.komunikace	671/1	22	01	ostat. pl. ostat.komunikace		2	65/9	10001	2	56	
	68	39			68	44			0	671/1	10001	22	01	celá

*1) Změna výměry +5 m2 podle §37odst.(1) c) katastrální vyhlášky

Výkaz údajů o bonitovaných půdně ekologických jednotkách (BPEJ) k parcelám nového stavu															
Parcelní číslo podle katastru nemovitostí		Kód BPEJ		Výměra		BPEJ na dílu parcely		Parcelní číslo podle katastru nemovitostí		Kód BPEJ		Výměra		BPEJ na dílu parcely	
zjednodušené evidence				ha	m ²			zjednodušené evidence				ha	m ²		
63/5		95011		1	21	63/5									
					23	a									
				1	44										
65/4		95011		4	29	e									
				4	69	d									
				8	98										
65/9		95011			27	c									
				14	32	b									
				14	59										
65/11		95011		2	56										
65/12		95011			78	g									
					14	f									
					92										

Zpřesnění geometrického a polohového určení pozemků podle §50 odst.1 písm. a) katastrálního zákona navržené v tomto geometrickém plánu lze v katastru nemovitostí provést jen na základě souhlasného prohlášení.

GEOMETRICKÝ PLÁN pro		Geometrický plán ověřil úředně oprávněný zeměměřický inženýr:		Stejnopis ověřil úředně oprávněný zeměměřický inženýr:	
rozdělení pozemku, změnu hranic pozemků, průběh vlastnický zpřesněné hranice pozemků		Jméno, příjmení:	Ing. Kateřina Neužilová	Jméno, příjmení:	Ing. Kateřina Neužilová
		Číslo položky seznamu úředně oprávněných zeměměřických inženýrů:	1939/2000	Číslo položky seznamu úředně oprávněných zeměměřických inženýrů:	1939/2000
		Dne:	12. září 2018	Číslo:	32/2018
		Dne:	20. září 2018	Číslo:	36/2018
		Náležitostmi a přesností odpovídá právním předpisům.		Tento stejnopis odpovídá geometrickému plánu v elektronické podobě uložené v dokumentaci katastrálního úřadu.	
Vyhotovitel: GEOPLAN Prachatice Družstevní 92, Prachatice tel. 388 319 890, www.geoplanpt.cz		Katastrální úřad souhlasí s očištváním parcel.		Ověření stejnopisu geometrického plánu v listinné podobě.	
Číslo plánu: 226-188/2018		<p>KÚ pro Jihočeský kraj KP Prachatice Marie Krausová PGP-694/2018-306 2018.09.19 17:05:26 CEST</p>			
Okres: Prachatice					
Obec: Vimperk					
Kat. území: Hrabice					
Mapový list: KMD					
Dosavadním vlastníkům pozemků byla poskytnuta možnost seznámit se v terénu s průběhem navrhovaných nových hranic, které byly označeny předepsaným způsobem: plast.mezníky, sloupky plotu					