


HRANICE - ul. Nádražní
vyřazení koncového úseku sil. III/44027

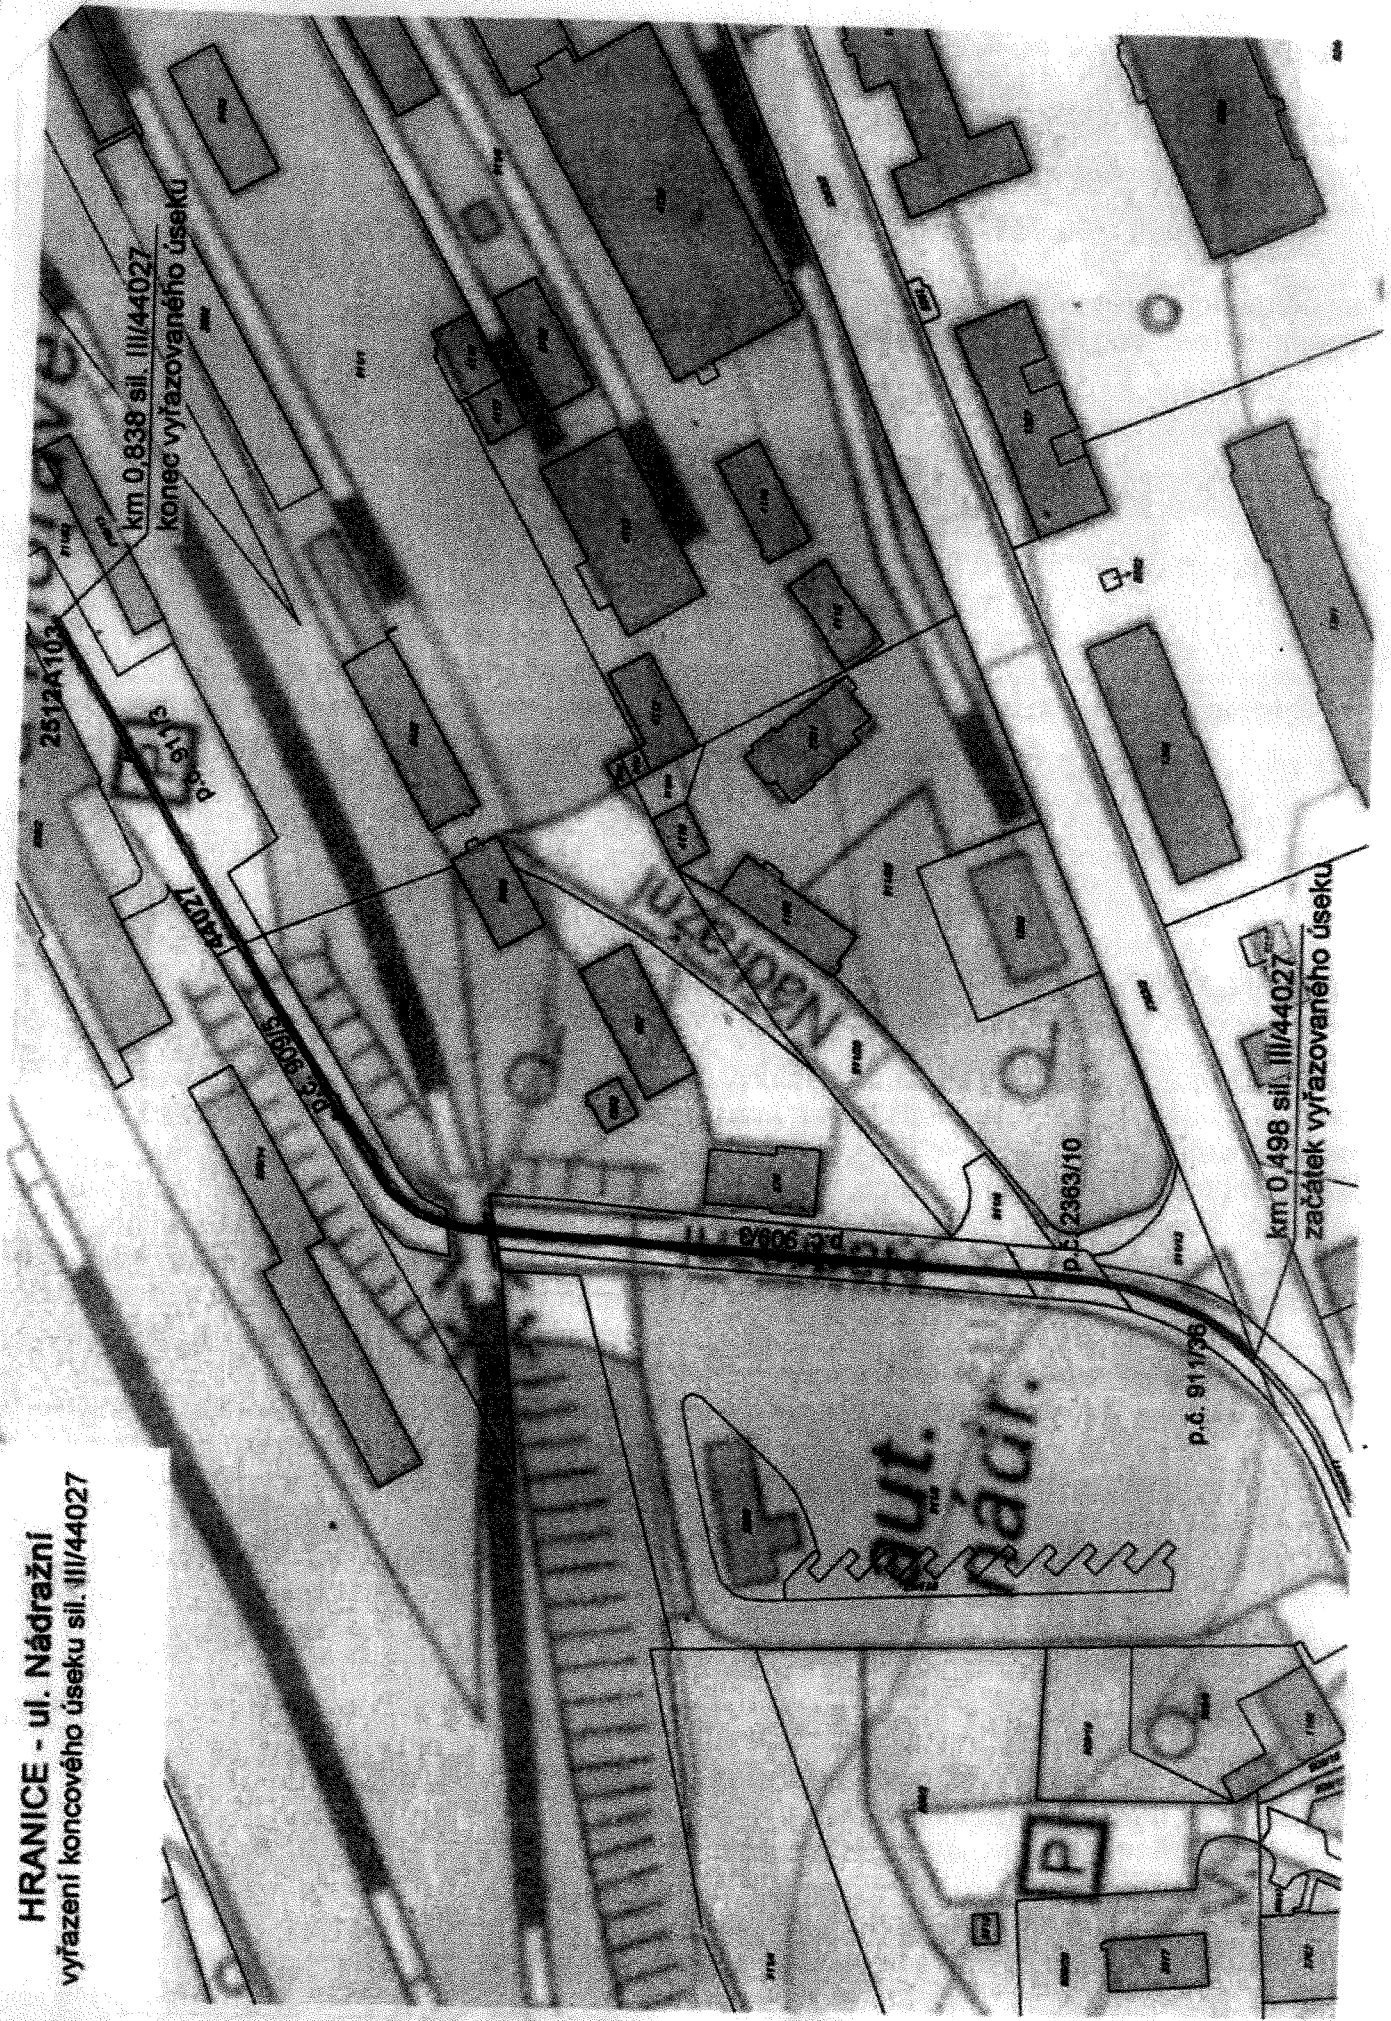

km 0,838 sil. III/44027
konec vyřazovaného úseku

km 0,498 sil. III/44027
začátek vyřazovaného úseku

ul. Nádražní

ul. Nádražní

p.č. 91/1736

p.č. 2363/10

2512A/102

14027

91/505/3/0

p.č. 9008/11

P