

Dodatek č.12 ke smlouvě o nájmu a provozování vodního díla č. 00297569/SONP/KA/K/2016/D12

1. Město Bohumín

Se sídlem Bohumín, Masarykova 158, 73581,
zastoupen: Ing. Petr Vícha, starosta města
IČ: 00297569
DIČ: CZ00297569
(dále jen *propachtovatel* nebo *vlastník*)

a

2. Severomoravské vodovody a kanalizace Ostrava a.s.

se sídlem: 28. října 1235/169, Mariánské Hory, 709 00 Ostrava
zapsána: v Obchodním rejstříku Krajského soudu v Ostravě, oddíl B, vložka č. 347
zastoupená Ing. Anatolem Pšeničkou, generálním ředitelem na základě pověření uděleného
představenstvem společnosti dne 21.04.2015
IČ: 45193665
DIČ: CZ45193665
Bankovní spojení: ING Bank N.V., organizační složka, č.ú. 1000497429/3500
(dále jen *pachtýř* nebo *provozovatel*)

u z a v í r a j í

ve smyslu § 2332 a násl. Občanského zákoníku č. 89/2012 Sb., a § 8 Zákona o vodovodech a kanalizacích pro veřejnou potřebu č. 274/2001 Sb. ve znění pozdějších předpisů / dále jen *zákon* /

tento

dodatek ke smlouvě o nájmu a provozování vodního díla

I. Předmět dodatku

Předmětem tohoto dodatku č.12 je rozšíření předmětu provozování o nové stavby kanalizace. Podrobně je toto rozšíření řešeno v článku II. tohoto dodatku.

II.

Rozšíření předmětu nájmu a provozování

Předmětem dodatku č. 12 je rozšíření předmětu smlouvy o nájmu a provozování vodního díla o vodní díla vybudované v rámci staveb s názvem: „Bohumín - Šunychl - ul. Mlýnská - tlaková kanalizace“, „Bohumín – Starý Bohumín ul. Malá – kanalizace, SO 01 Kanalizace – řad 1, SO 02 Kanalizace – řad 1.1, SO 03 Přeložka – delta C“, jejichž výlučným vlastníkem se stal pronajímatel na základě níže uvedeného nabývacího titulu.

Stávající předmět smlouvy o nájmu a provozování se rozšiřuje o :

„Bohumín - Šunychl - ul. Mlýnská - tlaková kanalizace“

Nabývací tituly: kolaudační souhlas č.j. MUBO/18625/2016, ze dne 23.5.2016, vydal Městský Úřad Bohumín, odbor životního prostředí a služeb

Upřesňující údaje o vodním díle: předmětem provozování je **SO 01 Výtlak V1 tlakové kanalizace z potrubí TS PE 100 RC SDR 11 profilu DN 50 v délce 233,10m, uklidňující úsek výtlaku tlakové kanalizace z potrubí Ultra Rib 2 profilu DN 250 v délce 10,46 m**

Pozemky, ve kterých je vodní dílo uloženo: parc. č. 1831, 1833, 1777, katastrální území Nový Bohumín.

„Bohumín – Starý Bohumín ul. Malá – kanalizace, SO 01 Kanalizace – řad 1, SO 02 Kanalizace – řad 1.1, SO 03 Přeložka – delta C“

Nabývací tituly: kolaudační souhlas č.j. MUBO/18619/2016, ze dne 18.5.2016, vydal Městský Úřad Bohumín, odbor životního prostředí a služeb

Upřesňující údaje o vodním díle: předmětem provozování je **jednotná kanalizace z potrubí PP Ultra Rib 2 SN 10 profilu DN 300 v délce 130,02 m**

Pozemky, ve kterých je vodní dílo uloženo: parc. č. 1096/2, katastrální území Starý Bohumín.

Vlastník výše uvedených kanalizačních řadů prohlašuje, že všechny uvedené kanalizační řady jsou kanalizací pro veřejnou potřebu a podléhají režimu zákona 274/2001 Sb. ve znění pozdějších předpisů. Předmětem provozování nejsou domovní čerpací stanice.

Kanalizační řady jsou napojeny a navazují na kanalizační řady ve vlastnictví společnosti SmVaK Ostrava a.s., jedná se tedy o kanalizační řady provozně související.

Vlastník se zavazuje předložit provozovateli nejpozději ke dni podpisu této smlouvy doklady a údaje vztahující se a potřebné pro provozování vodního díla – viz. protokol o předání dokladů, který nedílnou součástí smlouvy.

III.

1. Schvalovací doložka podle §41 odst. 1 z. č. 128/2000 Sb v platném znění:
Záměr byl vyvěšen na úřední desce od 20.01.2016-3.02.2016
Uzavření tohoto dodatku č.12 schválila rada města 14.03.2016 usnesením č. 492/19 a 11.05.2015 usnesením č. 172/7.
2. Smluvní strany konstatují, že v ostatních ujednáních tímto dodatkem nedotčených, zůstává smlouva č. 297569/SONP/KA/K/2010 ze dne 24.5.2010 beze změn a zavazují se podle ní postupovat. Smluvní strany se dále dohodly, že účinností tohoto dodatku č. 12 končí platnost budoucí smlouvy číslo 00297569/BSONP/KA/K/2015/D10 ze dne 19.04.2016 a 00297569/BSONP/KA/K/2015/D8 ze dne 30.06.2015.
3. Tento dodatek je vyhotoven ve dvou vyhotoveních, z nichž každá smluvní strana obdrží jedno vyhotovení.
4. Čl. II. tohoto dodatku č. 12 nabývá platnosti a účinnosti dnem jeho podpisu oběma smluvními stranami.

V *Sobhanke* dne 28 -11- 2016

21. 11. 2016
V Ostravě dne

Za pronajímatele:

Ing. Petr Vřcha
starosta

Za nájemce:

Ing. Anatol Pšenička
generální ředitel

4 *Handwritten signature*

**Příloha č. 1 ke smlouvě o nájmu a provozování
Protokol o předání dokladů potřebných pro provozování vodního díla**

Doklady byly předány ke stavbě s názvem „Bohumín - Šunychl - ul. Mlýnská - tlaková kanalizace“

1. územní rozhodnutí č.j. MUBO/12127/2015/STAV/Ja, ze dne 28.4.2015, s nabytím právní moci dne 27.5.2015, vydal MěÚ Bohumín, Odbor stavební –kopie
2. stavební povolení č.j. MUBO/26595/2016, ze dne 16.7.2015, s nabytím právní moci dne 31.8.2015, vydal MěÚ Bohumín, Odbor životního prostředí a služeb. –kopie
3. kolaudační souhlas č.j. MUBO/18625/2016, ze dne 23.5.2016, , vydal MěÚ Bohumín, Odbor životního prostředí a služeb. –kopie
4. projektová dokumentace opravená dle skutečného provedení stavby v jednom vyhotovení
5. zaměření stavby v tištěné a digitální formě -ponecháno na gis
6. protokol o proměření signalizačního vodiče
7. zápis o odevzdání a převzetí stavby mezi zhotovitelem a investorem stavby
8. zápis o odstranění nedodělků
9. schválený kanalizační řád
10. doklady o provedených zkouškách vodotěsnosti kanalizace dle EN 1610, ČSN 756114,
11. výsledky tlakových zkoušek výtlačných potrubí dle ČSN EN 805
12. zpráva č. 3215/05/KZ/2016 o zkoušce rázového modulu deformace
13. pověření provozovatele na zajišťování odstraňování závad v záruční době díla u jejího zhotovitele

Ke stavbě s názvem „Bohumín – Starý Bohumín ul. Malá – kanalizace, SO 01 Kanalizace – řad 1, SO 02 Kanalizace – řad 1.1, SO 03 Přeložka – delta C ”

14. územní rozhodnutí č.j. MUBO/18783/2015/STAV/Ja, ze dne 11.6..2015, s nabytím právní moci dne 14.7..2015, vydal MěÚ Bohumín, Odbor stavební –kopie
15. stavební povolení č.j. MUBO/30556/2015, ze dne 26.8.2015, s nabytím právní moci dne 25.9.2015, vydal MěÚ Bohumín, Odbor životního prostředí a služeb. –kopie
16. kolaudační souhlas č.j. MUBO/18619/2016, ze dne 18.5.2016, , vydal MěÚ Bohumín, Odbor životního prostředí a služeb. –kopie
17. usnesení oprava zřejmých nesprávností č.j. MUBO/18619/2016, ze dne 15.6.2016, , vydal MěÚ Bohumín, Odbor životního prostředí a služeb. –kopie
18. projektová dokumentace opravená dle skutečného provedení stavby v jednom vyhotovení
19. zaměření stavby v tištěné a digitální formě –ponecháno na gis
20. zápis o předání a převzetí stavby mezi zhotovitelem a investorem stavby
21. schválený kanalizační řád
22. doklady o provedených zkouškách vodotěsnosti kanalizace dle EN 1610, ČSN 756114,
23. protokoly o statické zatěžovací zkoušce
24. doklady o provedených prohlídkách kanalizačního potrubí televizní kamerou – písemné protokoly + obrazový nosič CD
25. pověření provozovatele na zajišťování odstraňování závad v záruční době díla u jejího zhotovitele

Převzal dne: 14. 11. 2016

Za SmVaK Ostrava a.s.

Pavel Kopecký
vedoucí provozu kanalizačních sítí oblast
Frýdek-Místek, Karviná

DIC: CZ45193665

Předal dne: 18. 11. 2016

Za vlastníka

Ing. Eva Drdová
vedoucí odboru majetkového

Příloha č. 2
Seznam napojených nemovitostí na předmět nájmu a provozování ke dni podpisu této smlouvy
Ke stavbě s názvem: Bohumín - Šunychl - ul. Mlýnská - tlaková kanalizace

Katastrální území	Parcelní číslo-číslo popisné
Nový Bohumín	1794/2-1222
Nový Bohumín	1793/3-1221
Nový Bohumín	1793/4-1220
Nový Bohumín	1853/39-1211
Nový Bohumín	1791-850
Nový Bohumín	1853/30-1212
Nový Bohumín	1853/15-1200
Nový Bohumín	1767/2-745
Nový Bohumín	1853/24-1175
Nový Bohumín	1853/16-1190

Neexistují údaje o existenci smluvního vztahu mezi vlastníkem vodního díla a vlastníky nemovitostí napojených na provozovanou kanalizaci


Ke stavbě s názvem: Bohumín – Starý Bohumín ul. Malá – kanalizace, SO 01 Kanalizace – řad 1, SO 02 Kanalizace – řad 1.1, SO 03 Přeložka – delta C

Katastrální území	Parcelní číslo-číslo popisné
Starý Bohumín	275-376
Starý Bohumín	245/2-491
Starý Bohumín	253/2-513
Starý Bohumín	269-331
Starý Bohumín	262/4
Starý Bohumín	272/1

Neexistují údaje o existenci smluvního vztahu mezi vlastníkem vodního díla a vlastníky nemovitostí napojených na provozovanou kanalizaci

Katastrální území	Parcelní číslo-číslo popisné	Odběrné místo
Starý Bohumín	250/1-257	1190156
Starý Bohumín	266-141	1190153
Starý Bohumín	255/3-462	1190152
Starý Bohumín	262/3-490	1190154
Starý Bohumín	264-138	1080132


Ing. Eva Drdová
 vedoucí odboru majetkového

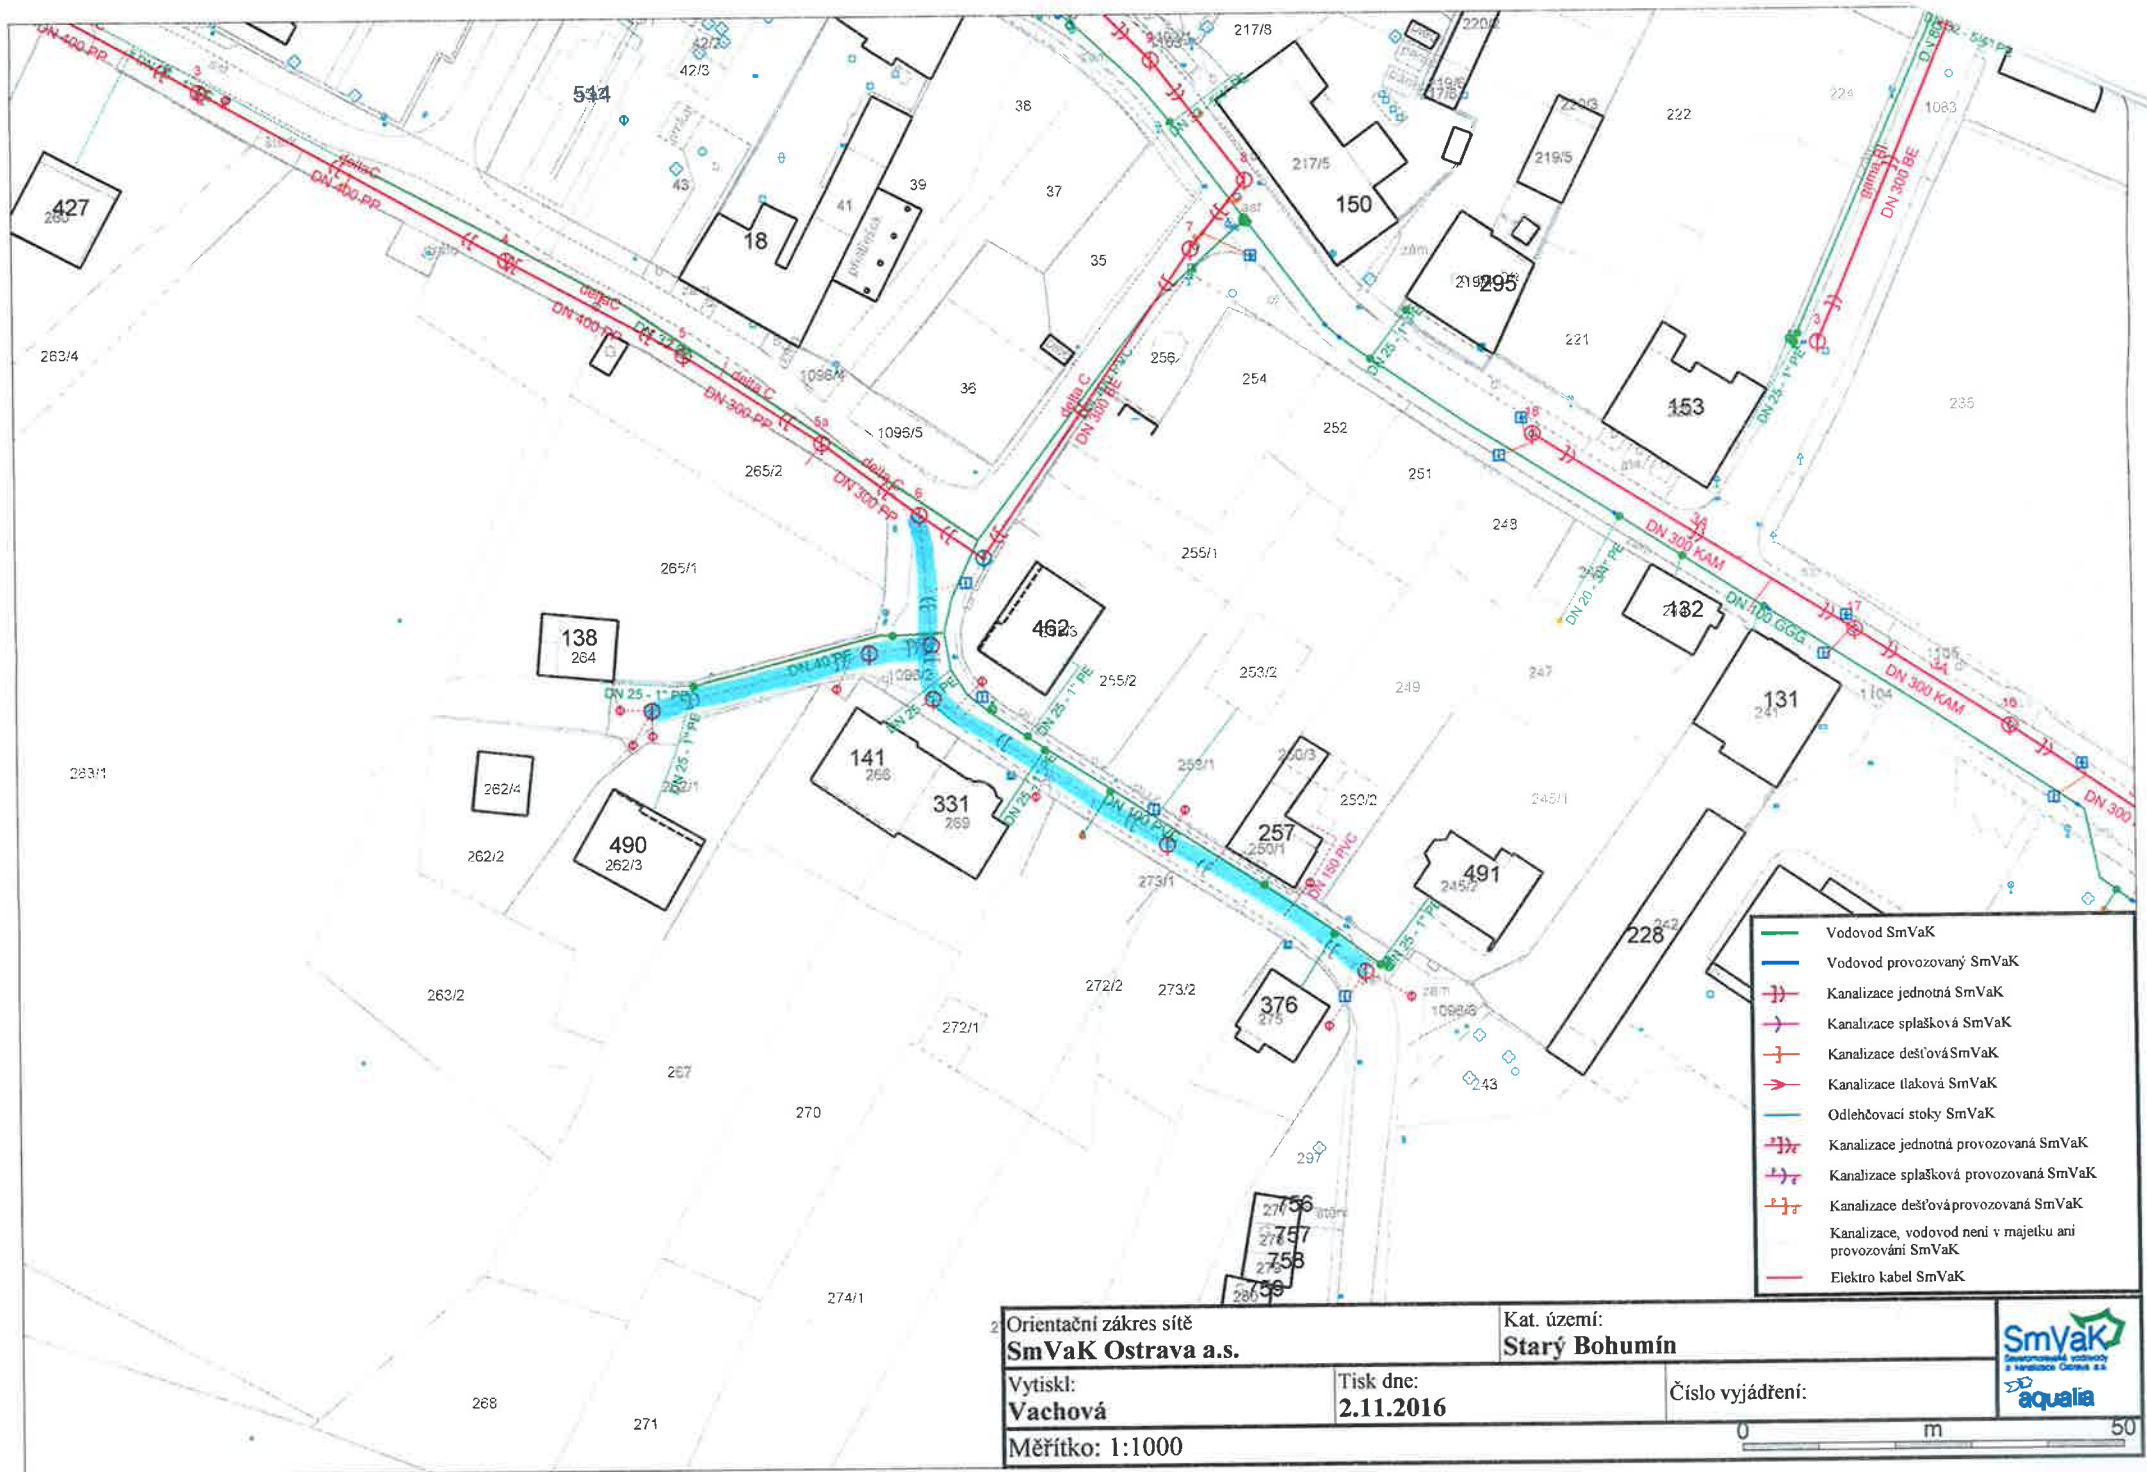

- Vodovod SmVaK
- Vodovod provozovaný SmVaK
- + Kanalizace jednotná SmVaK
- + Kanalizace splašková SmVaK
- + Kanalizace dešťová SmVaK
- + Kanalizace tlaková SmVaK
- Odlehčovací stoly SmVaK
- + Kanalizace jednotná provozovaná SmVaK
- + Kanalizace splašková provozovaná SmVaK
- + Kanalizace dešťová provozovaná SmVaK
- Kanalizace, vodovod není v majetku ani provozování SmVaK
- Elektro kabel SmVaK

Orientační záznam sítě SmVaK Ostrava a.s.		Kat. území: Starý Bohumín	
Vytiskl: Vachová	Tisk dne: 2.11.2016	Číslo vyjádření:	
Měřítko: 1:1000			

