

Dodatek č. 3 ke smlouvě o nájmu a provozování vodního díla č. 00297569/SONP/KA/K/2013/D3

1. Město Bohumín

se sídlem Bohumín, Masarykova 158, 735 81,
zastoupen: Ing. Petrem Víchou starostou města
IČ: 297569
DIČ: CZ00297569
(dále jen pronajímatel nebo vlastník)

a

2. Severomoravské vodovody a kanalizace Ostrava a.s.

společnost je zapsaná v Obchodním rejstříku vedeném Krajským soudem
v Ostravě, oddíl B, vložka č. 347
sídlo: Ostrava, 28.října 169, PSČ 709 45
IČ: 45193665
DIČ: CZ45193665
Bankovní spojení: The Royal Bank of Scotland N.V. č.ú. 129584/5400
zastoupená prof. Dr. Ing. Miroslavem Kynclem, generálním ředitelem na základě pověření uděleného
představenstvem společnosti dne 20.02.2007
(dále jen nájemce nebo provozovatel)

u z a v í r a j í

ve smyslu § 663 a násl. Občanského zákoníku a § 8 Zákona o vodovodech a kanalizacích pro veřejnou potřebu č. 274/2001 Sb. ve znění pozdějších předpisů / dále jen zákon / tento dodatek č. 3 ke smlouvě o nájmu a provozování vodního díla.

I.

Předmět dodatku č. 3

Předmětem dodatku č. 3 je rozšíření smlouvy o nájmu a provozování vodního díla č. 297569/SONP/KA/K/2010 ze dne 24.5.2010 o stavby s názvem „Kanalizace ul. Slezská a Bohumínská městská nemocnice a.s. Bohumín, splašková kanalizace“ a „Kanalizace ul. Ostravská Starý Bohumín“

Vlastník prohlašuje, že je výlučným vlastníkem vodního díla „**Kanalizace ul. Slezská a Bohumínská městská nemocnice a.s. Bohumín, splašková kanalizace**“

Nabývací tituly: potvrzení o existenci stavby č.j. MUBO/08419/2013/ŽPS/DO ze dne 27.2.2013, vydal MěÚ Bohumín, Odbor životního prostředí a služeb

Upřesňující údaje o vodním díle: předmětem provozování je **jednotná kanalizace z potrubí beton profilu DN 300 délky 520,37m a z potrubí PPZ profilu DN 300 délky 49,82m**
(dle skutečného zaměření stavby se jedná o jednotnou kanalizaci)

Pozemky, na kterých je vodní dílo vybudováno: parc. č. 465/1, 476/1, 477/1, 477/2, 478, 1071/1 katastrální území Starý Bohumín

Kanalizační řad je kanalizačním řadem pro veřejnou potřebu a podléhá režimu zákona č. 274/2001 Sb. Kanalizační řad je napojen a navazuje na kanalizační řady ve vlastnictví města Bohumín, které společnost SmVaK Ostrava a.s., provozuje na základě smlouvy o provozování č. 46/SOP/KA/2007 ze dne 09.03.2005, jedná se tedy o kanalizační řady provozně související ve smyslu §8, odst. 3 citovaného zákona.

Vlastník dále prohlašuje, že je výlučným vlastníkem vodního díla „**Kanalizace ul. Ostravská Starý Bohumín**“

Nabývací tituly: potvrzení o existenci stavby č.j. MUBO/08908/2013/ŽPS/DO ze dne 6.3.2013, vydal MěÚ Bohumín, Odbor životního prostředí a služeb

114

Upřesňující údaje o vodním díle: předmětem provozování je **jednotná kanalizace z potrubí beton profilu DN 200 délky 121,62m a z potrubí PVC profilu DN 150 délky 10,19m**

Pozemky, na kterých je vodní dílo vybudováno: parc. č. 1111, 1110, 1109/1, katastrální území Starý Bohumín

Kanalizační řad je kanalizačním řadem pro veřejnou potřebu a podléhá režimu zákona č. 274/2001 Sb. Kanalizační řad je napojen a navazuje na kanalizační řady ve vlastnictví SmVaK Ostrava a.s., , jedná se tedy o kanalizační řady provozně související, přičemž tato smlouva je současně dohodou vlastníků provozně souvisejících kanalizací o úpravě vzájemných práv a povinností ve smyslu §8, odst. 3 citovaného zákona.

Vlastník se zavazuje předložit provozovateli nejpozději ke dni podpisu této smlouvy doklady a údaje vztahující se a potřebné pro provozování vodního díla-viz. protokol o předání dokladů, které je nedílnou součástí smlouvy.

II.

Schvalovací doložka podle § 41, odst. 1 z.č. 128/2000 Sb. v platném znění :

Záměr pronájmu schválila rada města Bohumína dne 3.9.2012.

Uzavření tohoto dodatku č. 3 schválila rada města Bohumína v usnesení č. 559/28 ze dne 3.9.2012.

III.

V ostatním ujednání zůstává smlouva o nájmu a provozování vodního díla č. 297569/SONP/KA/K/2010 ze dne 24.5.2010 beze změn. Tento dodatek nabývá účinnosti dnem 1.1.2013.

Dodatek je vyhotoven ve 2 vyhotoveních, z nichž každá strana obdrží jedno vyhotovení.

V Bohumíně dne 6. 05. 2013

V dne 31. 05. 2013

Za pronajímatele:

...
Ing. Petr Vichra
starosta města



Za nájemce:

...
prof. Dr. Ing.
generální ředitel

ly
s.
y,
9

Handwritten notes and signatures at the bottom left of the page.

**Příloha č. 1 ke smlouvě o provozování
Přesná specifikace předmětu nájmu a provozování**

**Stavby s názvem: Kanalizace ul. Slezská a Bohumínská městská nemocnice a.s. Bohumín,
splašková kanalizace**

<u>Profil</u>	<u>Materiál</u>	<u>Délka [m]</u>
300	beton	520,37
300	PPZ	49,82

Stavby s názvem: Kanalizace ul. Ostravská Starý Bohumín

<u>Profil</u>	<u>Materiál</u>	<u>Délka [m]</u>
150	PVC	10,19
200	beton	121,62

[
Za vlastníka
Ing. Petr Vít
starosta

Handwritten signature and date: 28. 09. 14 10:00

Příloha č. 2 ke smlouvě o provozování
Protokol o předání dokladů nezbytných pro provozování vodního díla

Ke stavbě s názvem: Stavby s názvem: Kanalizace ul. Slezská a Bohumínská městská nemocnice
a.s. Bohumín, splašková kanalizace

1. potvrzení o existenci stavby č.j. MUBO/08419/2013/ŽPS/DO ze dne 27.2.2013, vydal MěÚ Bohumín, Odbor životního prostředí a služeb-kopie
2. zaměření stavby v tištěné a digitální formě-ponecháno na GIS

Ke stavbě s názvem: Kanalizace ul. Ostravská Starý Bohumín

3. potvrzení o existenci stavby č.j. MUBO/08908/2013/ŽPS/DO ze dne 6.3.2013, vydal MěÚ Bohumín, Odbor životního prostředí a služeb-kopie
4. zaměření stavby v tištěné a digitální formě-ponecháno na GIS.

Převzal dne: 23.5.2013

Za SmVaK Ostrava a.s

Pavel Kopecky
vedoucí provozu kanalizačních sítí
oblast F-M a Karviná

Předal dne: - 6 -05- 2013

Za vlastníka

rá

Ing. Petr Vícha
starosta



ca 14 ✓

8 D

Příloha č. 3
Seznam napojených nemovitostí na předmět nájmu a provozování

Na stavbu s názvem: Stavby s názvem: Kanalizace ul. Slezská a Bohumínská městská nemocnice a.s. Bohumín, splašková kanalizace

Název obce	Název ulice	Číslo domu	Odběratel
Starý Bohumín	Slezská	340	337803820
Starý Bohumín	Slezská	363	337833120
Starý Bohumín	Slezská	367	337803820
Starý Bohumín	Slezská	375	337803820
Starý Bohumín	Slezská	428	310120297
Starý Bohumín	Slezská	429	310120296
Starý Bohumín	Slezská	430	310120299
Starý Bohumín	Slezská	431	331020088
Starý Bohumín	Slezská	432	310120537
Starý Bohumín	Slezská	437	331020089
Starý Bohumín	Slezská	441	337803820
Starý Bohumín	Slezská	453	310120511
Starý Bohumín	Slezská	458	310120306

U níže uvedených nemovitostí neexistují údaje o existenci smluvního vztahu mezi vlastníkem vodního díla a vlastníky nemovitostí napojených na provozovanou kanalizaci

Starý Bohumín	Slezská	460	Noga Marek, bytem Slezská 460, Bohumín
---------------	---------	-----	----------------------------------------

Na stavbu s názvem: Kanalizace ul. Ostravská Starý Bohumín


Název obce	Název ulice	Číslo domu	Odběratel
Starý Bohumín	Ostravská	280	331020099
Starý Bohumín	Ostravská	326	310120375
Starý Bohumín	Ostravská	329	331020065
Starý Bohumín	Ostravská	366	337833120

S uvedeným seznamem napojených souhlasím.



Ing. Petr Vícha
starosta

19 14 180

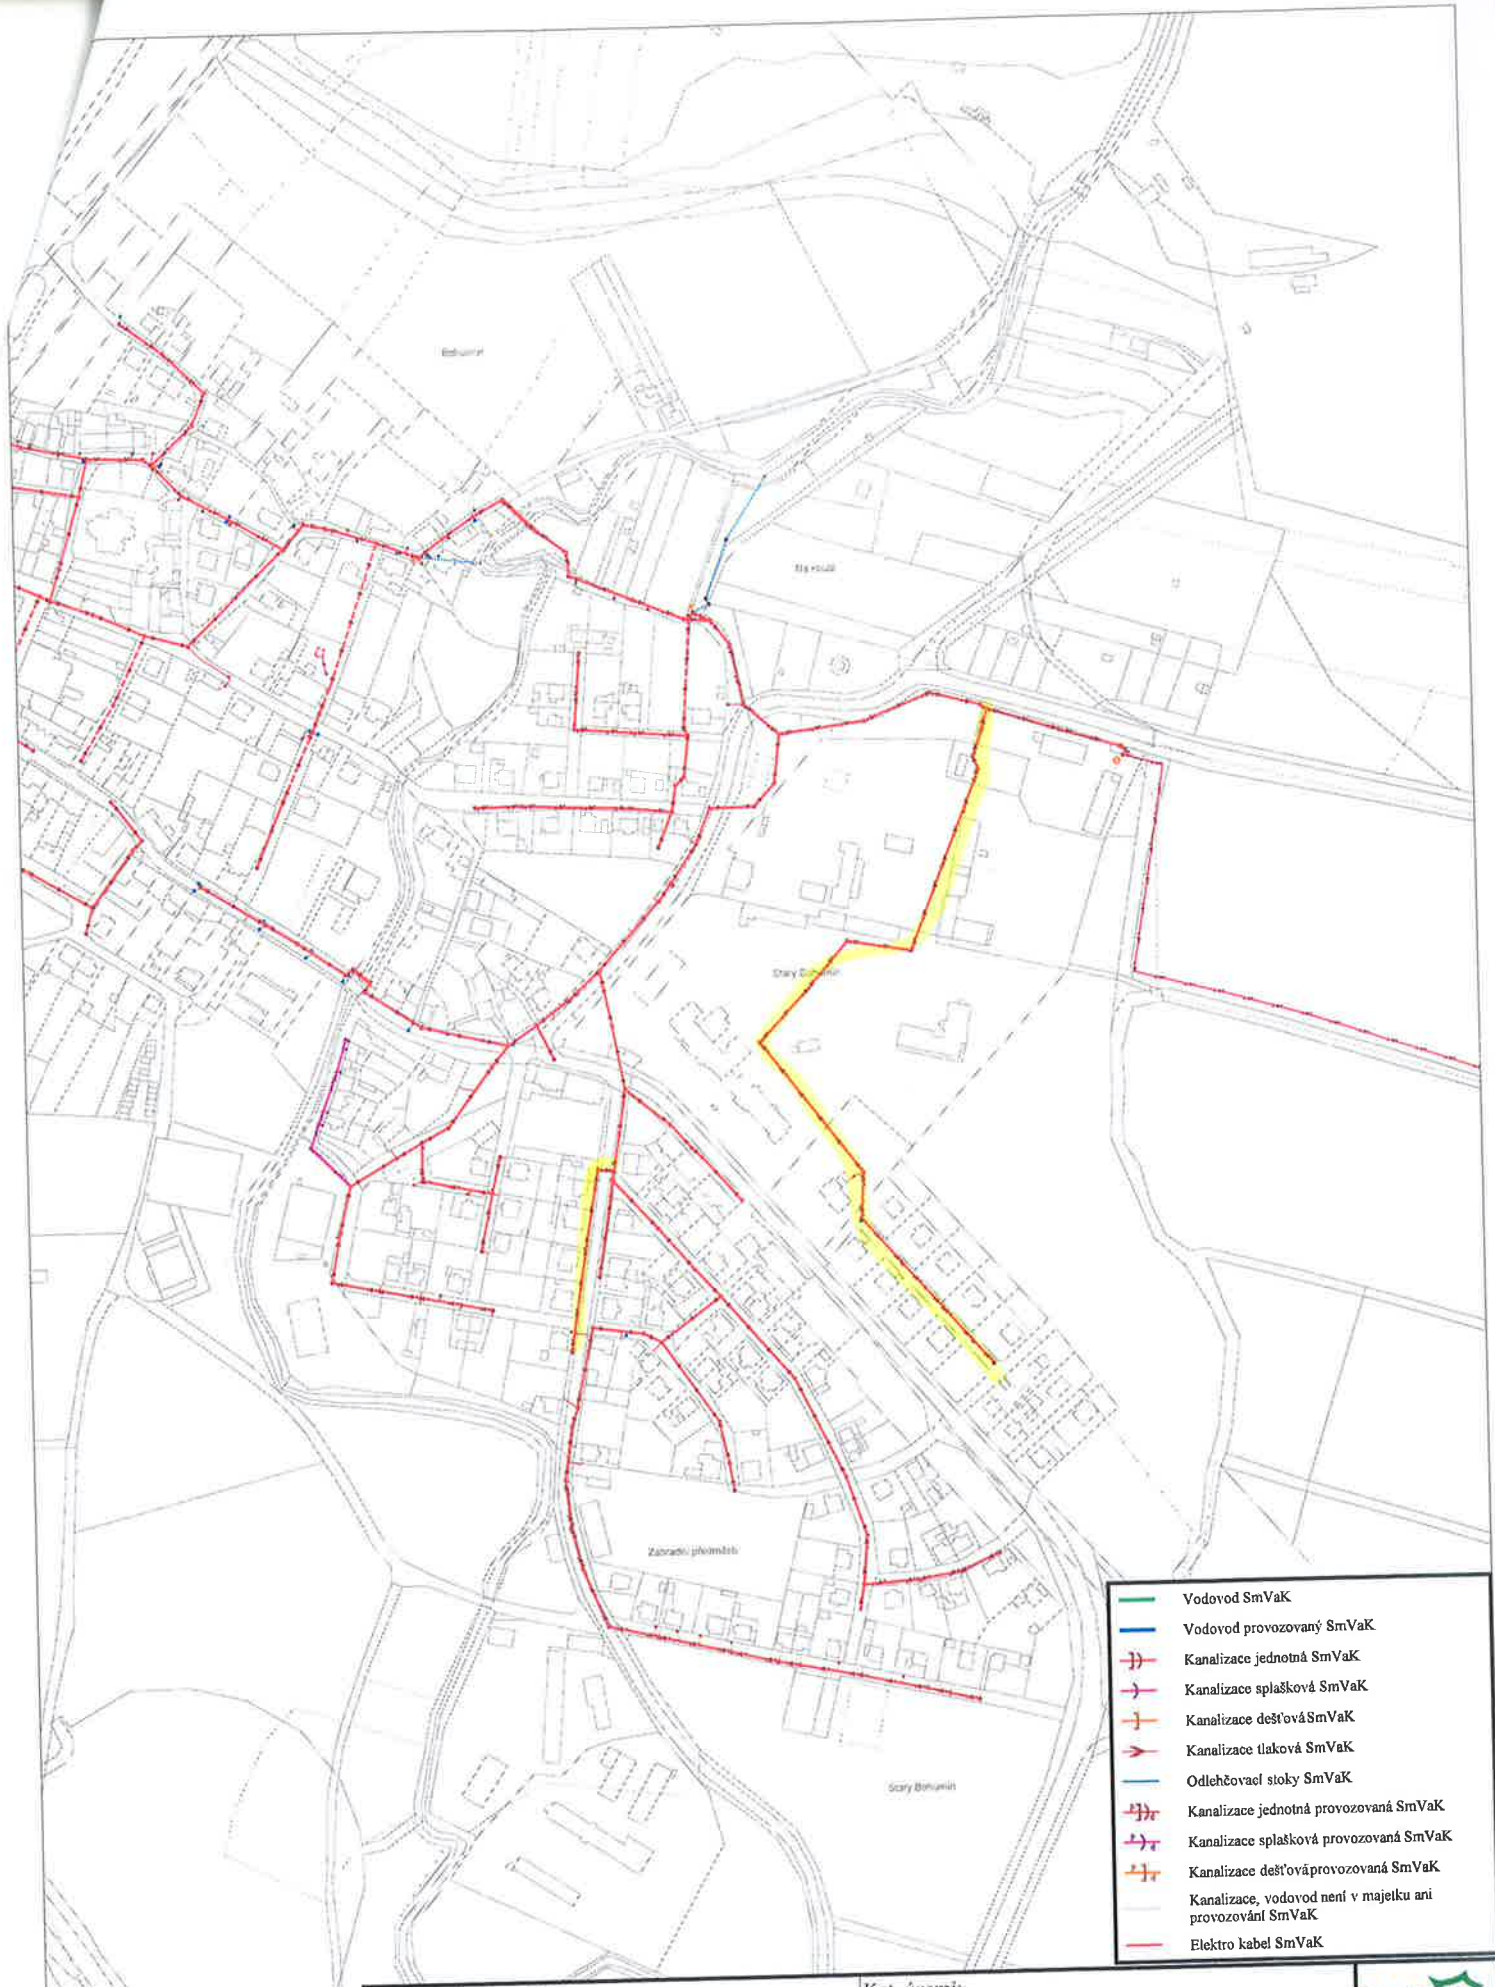

- Vodovod SmVaK
- Vodovod provozovaný SmVaK
- Kanalizace jednotná SmVaK
- Kanalizace splašková SmVaK
- Kanalizace dešťová SmVaK
- Kanalizace tlaková SmVaK
- Odlehčovač stoky SmVaK
- Kanalizace jednotná provozovaná SmVaK
- Kanalizace splašková provozovaná SmVaK
- Kanalizace dešťová provozovaná SmVaK
- Kanalizace, vodovod není v majetku ani provozován SmVaK
- Elektro kabel SmVaK

Orientační zakres sítě
SmVaK Ostrava a.s.
 Vytiskl:
Vachová
 Měřítko: 1:5000

Kat. území:
Starý Bohumín
 Tisk dne:
17.5.2013

Číslo vyjádření:
 0 m 250

