

## Dodatek č. 4 ke smlouvě o nájmu a provozování vodního díla č. 00297569/SONP/KA/K/2013/D4

### 1. Město Bohumín

Se sídlem Bohumín, Masarykova 158, 73581,  
zastoupen: Ing. Petrem Víchou, starostou města

IČ: 00297569

DIČ: CZ00297569

*(dále jen pronajímatel nebo vlastník)*

a

### 2. Severomoravské vodovody a kanalizace Ostrava a.s.

společnost je zapsaná v Obchodním rejstříku vedeném Krajským soudem  
v Ostravě, oddíl B, vložka č. 347

se sídlem: 28. října 1235/169, Mariánské Hory, 709 00 Ostrava

IČ: 45193665

DIČ: CZ45193665

Bankovní spojení: The Royal Bank of Scotland plc, organizační složka č.ú. 129584/5400

zastoupená prof. Dr. Ing. Miroslavem Kynclem, generálním ředitelem na základě pověření uděleného  
představenstvem společnosti dne 20.02.2007

*(dále jen nájemce nebo provozovatel)*

### u z a v í r a j í

ve smyslu § 663 a násl. Občanského zákoníku a § 8 Zákona o vodovodech a kanalizacích pro  
veřejnou potřebu č. 274/2001 Sb. ve znění pozdějších předpisů / dále jen zákon / tento dodatek č. 4  
ke smlouvě o nájmu a provozování vodního díla.

I.

### Předmět dodatku č. 4

Předmětem dodatku č. 4 je rozšíření smlouvy o nájmu a provozování vodního díla č.  
297569/SONP/KA/K/2010 ze dne 24.5.2010 o stavby s názvem „Kanalizace Bohumín m.č. Záblatí ul.  
Rovná, Sokolská, Stará, Anenská SO 01Kanalizace ul. Rovná, Sokolská, Stará, Anenská, SO 02  
Kanalizace ul.Anenská“

Vlastník prohlašuje, že je výlučným vlastníkem vodního díla „Kanalizace Bohumín m.č. Záblatí  
ul. Rovná, Sokolská, Stará, Anenská SO 01 Kanalizace ul. Rovná, Sokolská, Stará, Anenská, SO 02  
Kanalizace ul.Anenská“

Nabývací tituly: kolaudační souhlas č.j. MUBO/24890/2013/ŽPS/DO ze dne 7. 6. 2013, vydal MěÚ  
Bohumín, Odbor životního prostředí a služeb

Usnesení o opravě zřejmých nesprávností č.j. MUBO/36744/2013/ŽPS/DO ze dne 27.8.2013, vydal  
MěÚ Bohumín, Odbor životního prostředí a služeb, kterým se upravuje specifikace SO 01 Kanalizace

Upřesňující údaje o vodním díle: předmětem provozování jsou  
**jednotná kanalizace z materiálu PP UR II**

**SO 01 Kanalizace ul. Rovná, Sokolská, Stará, Anenská**

Stoka ZF1 – DN 500 – 29,91 m, DN 400 – 28,50 m, DN 300–1,10 m,

stoka ZF1.1 – DN 300– 381,18 m,

stoka ZF1.1.1 –DN 300– 133,01 m,

stoka ZF2 – DN 300– 125,56 m,

stoka ZF2.1 – DN 300– 105,89 m,

stoka ZF2.2 – DN 300– 45,43 m.

**splašková kanalizace z materiálu PP UR II**

**SO 02 Kanalizace ul.Anenská**

Stoka ZF1 – DN 300– 550,21 m.

Pozemky, na kterých je vodní dílo vybudováno: parc. č. 39, 69/2, 966/3, 1504, 1506, 1507/1, 1501510, 1520, 1522, 1523 v katastrálním území Záblatí u Bohumína.

Kanalizační řad je kanalizačním řadem pro veřejnou potřebu a podléhá režimu zákona č. 274/2001 Sb.

Kanalizační řad je napojen a navazuje na kanalizační řady ve vlastnictví města Bohumín, které společnost SmVaK Ostrava a.s., provozuje na základě smlouvy o nájmu a provozování č. 297569/SONP/KA/K/2010 ze dne 24.5.2010 a na kanalizační řady ve vlastnictví společnosti SmVaK Ostrava a.s., jedná se tedy o kanalizační řady provozně související, přičemž tato smlouva je současně dohodou vlastníků provozně souvisejících kanalizací o úpravě vzájemných práv a povinností ve smyslu §8, odst. 3 citovaného zákona.

Vlastník se zavazuje předložit provozovateli nejpozději ke dni podpisu této smlouvy doklady a údaje vztahující se a potřebné pro provozování vodního díla-viz. protokol o předání dokladů, které je nedílnou součástí smlouvy.

## II.

Schvalovací doložka podle § 41, odst. 1 z.č. 128/2000 Sb. v platném znění :

Záměr pronájmu schválila rada města Bohumína dne 12.3.2012.

Uzavření tohoto dodatku č. 4 schválila rada města Bohumína v usnesení č. 420/20 ze dne 12.3.2012.

## III.

Smluvní strany se dohodly, že ke dni nabytí účinnosti tohoto dodatku č. 4 , končí platnost dohody o uzavření dodatku č. 297569/BSONP/KA/K/2012/D2 ke smlouvě o nájmu a provozování vodního díla č. 297569/SONP/KA/K/2010 ze dne 24.5.2010.

## IV.

V ostatním ujednání zůstává smlouva o nájmu a provozování vodního díla č. 297569/SONP/KA/K/2010 ze dne 24.5.2010 beze změn. Tento dodatek nabývá účinnosti dnem 1.1.2013.

Dodatek je vyhotoven ve 2 vyhotoveních, z nichž každá strana obdrží jedno vyhotovení.

V ..... dne 23.9.2013

V ..... dne 18. 12. 2013

Za pronajímatele:

Ing. Petr Vícha  
starosta města



Za nájemce:

Se  
a  
k  
28.

prof. Dr. Ing. Jiří Štáhl  
generální ředitel

4 [handwritten signature]

[handwritten initials]

**Příloha č. 1 ke smlouvě o provozování  
Přesná specifikace předmětu nájmu a provozování**

**Stavby s názvem: SO 01 Kanalizace ul. Rovná, Sokolská, Stará, Anenská**

<u>Profil</u>	<u>Materiál</u>	<u>Délka [m]</u>
500	PP UR II	29,91
400	PP UR II	28,50
300	PP UR II	1,10
300	PP UR II	381,18
300	PP UR II	133,01
300	PP UR II	125,56
300	PP UR II	105,89
300	PP UR II	45,43

**Stavby s názvem: SO 02 Kanalizace ul. Anenská**

<u>Profil</u>	<u>Materiál</u>	<u>Délka [m]</u>
300	PP UR II	550,21

Za vlastníka  
Ing. Petr Vícha  
starosta



420 30 7

17

**Příloha č. 2 ke smlouvě o provozování**

**Protokol o předání dokladů nezbytných pro provozování vodního díla**

**Ke stavbě s názvem: Stavby s názvem: Kanalizace Bohumín m.č. Záblatí ul. Rovná, Sokolská, Stará, Anenská SO 01 Kanalizace ul. Rovná, Sokolská, Stará, Anenská, SO 02 Kanalizace ul. Anenská**


- ✓ 1. stavební povolení č.j. ŽPS/2008/1403/DO/231.2/A/20, ze dne 21.11.2008, s nabytím právní moci, vydal MěÚ Bohumín, Odbor životního prostředí a služeb -kopie
- ✓ 2. prodloužení platnosti stavebního povolení č.j. MUBO/50163/2010/ŽPS/DO/231.2/A/20 ze dne dne 30. 11. 2010 s nabytím právní moci, vydal MěÚ Bohumín, Odbor životního prostředí a služeb -kopie
- ✓ 3. kolaudační souhlas č.j. MUBO/24890/2013/ŽPS/DO ze dne 7. 6. 2013, vydal MěÚ Bohumín, Odbor životního prostředí a služeb -kopie
- ✓ 4. rozhodnutí č. j. MUBO/25191/2013/ŽPS/DO ze dne dne 10. 6. 2013 s nabytím právní moci, vydal MěÚ Bohumín, Odbor životního prostředí a služeb -kopie
- ✓ 5. projektová dokumentace opravená dle skutečného provedení stavby v jednom vyhotovení
- ✓ 6. zaměření stavby v tištěné a digitální formě- ponecháno na gis
- ✓ 7. doklad o převzetí stavby mezi zhotovitelem a investorem stavby
- ✓ 8. schválený kanalizační řád – u kanalizací celých obcí
- ✓ 9. tlakové zkoušky vodotěsnosti kanalizace
- ✓ 10. rázová zatěžovací zkouška
- ✓ 11. doklady o provedených prohlídkách kanalizačního potrubí televizní kamerou – písemné protokoly + obrazový nosič CD
- ✓ 12. smlouva o dílo se zhotovitelem předmětného zařízení
- ✓ 13. pověření provozovatele na zajišťování odstraňování závad v záruční době díla u jejího zhotovitele
- ✓ 14. usnesení o opravě zřejmých nesprávností č.j. MUBO/36744/2013/ŽPS/DO a dne 27.9. 2013, vydal MěÚ Bohumín, odbor životního prostředí a služeb -kopie
- ✓ 15. neexistující údaje o sestavení smluvního vztahu mezi nastalým vedoucím díla a následně nemovitostí napojených na kanalizaci.

Převzal dne: 11.12.2013

Za SmVaK Ostrava a.s

Předal dne: 27.9.2013

Za vlastníka

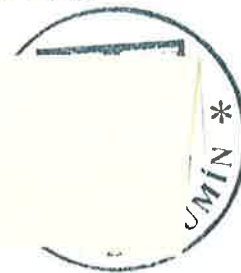

**Pavel**  
vedoucí provozu kanalizačních sítí  
oblast F-M a Karviná

**Ing. Petr Vicha**  
starosta

Sev  
a ka  
28. ř

Provoz

19

4

**Příloha č. 3**  
**Seznam napojených nemovitostí na předmět nájmu a provozování** *v budovnictví*

Na stavbu s názvem: Stavby s názvem: Kanalizace Bohumín m.č. Záblatí ul. Rovná, Sokolská, Stará,  
 Anenská SO 01 Kanalizace ul. Rovná, Sokolská, Stará, Anenská, SO 02 Kanalizace ul. Anenská

<u>Parc.č.</u>	<u>Jméno , Adresa</u>
916/2	Knot Jiří., Anenská 450, Bohumín, Záblatí, 735 52
1291	Knotová Marcela., Anenská 450, Bohumín, Záblatí, 735 52
1288	Galoczová Marie, Anenská 85, Bohumín, Záblatí, 735 52
1278/5	Galočová Jarmila., Sokolská 374, Bohumín, Záblatí, 735 52
941	Anastazovská Barbora., Anenská 459, Bohumín, Záblatí, 735 52
940/13	Balcárek Vilém, Anenská 174, Bohumín Záblatí, 735 52
940/9	Balcárková Jiřina, Anenská 174, Bohumín Záblatí, 735 52
940/10	Streit Jiří, Anenská 458, Bohumín, Záblatí, 735 52
940/11	Streitová Dana., Anenská 458, Bohumín, Záblatí, 735 52
945/1	Jurášek Miroslav, Anenská 457, Bohumín Záblatí, 735 52
943/2	Jurášková Darja, Anenská 457, Bohumín Záblatí, 735 52
1265/2	Kubik Radek, Anenská 122, Bohumín Záblatí, 735 52
1271	Kubiková Pavlína, Anenská 122, Bohumín Záblatí, 735 52
68	Kolář Jiří, Anenská 121, Bohumín Záblatí, 735 52
80	Kolářová Pavlína, Anenská 121, Bohumín Záblatí, 735 52
70/3	Lamža Edvin, Anenská 110, Bohumín Záblatí, 735 52
70/2	Kantorová Milena, Stará 412, Bohumín Záblatí, 735 52
64	Ing. Dagmar Fialová, tř. Dr. E. Beneše 231, Nový Bohumín, 735 81
38/2	Balcárek Vojtěch MUDr., Anenská 455, Bohumín Záblatí, 735 52
36	Suchánek Pavel Ing., Anenská 288, Bohumín Záblatí, 735 52
1297/2	Suchánková Jiřina Mgr., Anenská 288, Bohumín Záblatí, 735 52
119	Hanousek Jiří., Anenská 194, Bohumín, Záblatí, 735 52
117	Hanousková Vlasta., Anenská 194, Bohumín, Záblatí, 735 52
115	Kyjonka Václav, Anenská 25, Bohumín, Záblatí, 735 52
137/1	Kyjonková Jana, Anenská 25, Bohumín, Záblatí, 735 52
140	Skokan Josef, Anenská 94, Bohumín, Záblatí, 735 52
173	Skokanová Pavla, Anenská 94, Bohumín, Záblatí, 735 52
170	Lindner Miroslav, Anenská 439, Bohumín, Záblatí, 735 52
168	Mrubel Martin, Anenská 74, Bohumín, Záblatí, 735 52
1309	Maroš Luděk, Anenská 65, Bohumín, Záblatí, 735 52
	Solichová Blažena, Anenská 390, Bohumín, Záblatí, 735 52
	Vrabel Valentin, Anenská 383, Bohumín, Záblatí, 735 52
	Vrablová Pavla, Anenská 383, Bohumín, Záblatí, 735 52
	Kantor Jan., Stará 412, Bohumín, Záblatí, 735 52
	Kantorová Milena., Stará 412, Bohumín, Záblatí, 735 52
	RNDr. Jaroslav Kuchyňa., Sokolská 247, Bohumín, Záblatí, 735 52
	Kula Rostislav., Stará 359, Bohumín Záblatí, 735 52
	Zámečník Vlastimil, Sokolská 106, Bohumín, Záblatí, 735 52
	Zámečnicková Tamara, Anenská 25, Bohumín, Záblatí, 735 52
	Vašek Jaromír., Sokolská 177, Bohumín, Záblatí, 735 52
	Vašková Alena., Sokolská 177, Bohumín, Záblatí, 735 52
	Soukup Jiří., Sokolská 105, Bohumín, Záblatí, 735 52
	Soukupová Stanislava., Sokolská 105, Bohumín, Záblatí, 735 52
	Kraus Miroslav Mgr., Sokolská 124, Bohumín, Záblatí, 735 52
	Krausová Jana, Sokolská 124, Bohumín, Záblatí, 735 52
	Rošková Miroslava, Sokolská 100, Bohumín Záblatí, 735 52
	Tělovýchovná jednota Sokol Záblatí Záblatí, 73552 Bohumín
	Václavek Antonín, Sokolská 209, Bohumín, Záblatí, 735 52
	Václavková Ivana, Sokolská 209, Bohumín, Záblatí, 735 52
	Kosour Vladimír Ing., MUDr., Sokolská 367, Bohumín Záblatí, 735 52
	Wenglorz Bruno, Sokolská 282, Bohumín, Záblatí, 735 52

- 1308/2 Wenglorzová Ernestina, Sokolská 282, Bohumín, Záblatí, 735 52  
Vítek Pavel Bc., Sokolská 289, Bohumín, Záblatí, 735 52  
Vítková Marcela, Sokolská 289, Bohumín, Záblatí, 735 52  
913/1 Reli Bronislav, Anenská 26, 735 52 Bohumín Záblatí  
917 Maslák Anton JUDr. Anenská 132, Záblatí, 73552 Bohumín  
Masláková Srníčková Božena, Anenská 132, Záblatí, 73552 Bohumín  
923 Klusová Ivana Ing., MBA, Mírová 1017, Nový Bohumín, 73581 Bohumín  
Brilinský Juraj, Anenská 163, Záblatí, 73552 Bohumín  
928 Havlásek Jiří Anenská 215, Záblatí, 73552 Bohumín  
Havlásková Karin Ing Anenská 215, Záblatí, 73552 Bohumín  
1279 Kukliczová Anna Anenská 224, Záblatí, 73552 Bohumín  
1275/1 Anastazovská Barbora Anenská 459, Záblatí, 73552 Bohumín  
Boczková Taťána Anenská 453, Záblatí, 73552 Bohumín  
Holý Ladislav, Středová 1534, 73532 Rychvald  
1266 Přeček Martin, Anenská 234, Záblatí, 73552 Bohumín  
Přečková Ivana, Anenská 234, Záblatí, 73552 Bohumín  
1268 Děrgel Martin Ing, č.p. 801, 73943 Staříč  
Vrzáňová Hana, Víta Nejedlého 946, 29501 Mnichovo Hradiště  
66/2 Krejčí Kamila Anenská 23, Záblatí, 73552 Bohumín  
Krejčí Martin, Anenská 23, Záblatí, 73552 Bohumín  
52 Klenková Vanda Anenská 338, Záblatí, 73552 Bohumín  
Szczyrbová Irena, Anenská 338, Záblatí, 73552 Bohumín  
54 Chodová Gisela, Anenská 368, Záblatí, 73552 Bohumín  
59/2 Glos Lumír Anenská 398, Záblatí, 73552 Bohumín  
Glosová Irena Anenská 398, Záblatí, 73552 Bohumín  
42 Cichý Richard Anenská 382, Záblatí, 73552 Bohumín  
Cichá Růžena Anenská 382, Záblatí, 73552 Bohumín  
50 Kolínek Benjamin Anenská 371, Záblatí, 73552 Bohumín  
Kolínková Dagmar Anenská 371, Záblatí, 73552 Bohumín  
1293 Klimovič Kamil Stará 64, Záblatí, 73552 Bohumín  
Olivík Vlastimil Stará 64, Záblatí, 73552 Bohumín  
Olivíková Jana Stará 64, Záblatí, 73552 Bohumín  
139/3 Szteber Josef Stará 399, Záblatí, 73552 Bohumín  
134 Barteček Dan Voříškova 289/2, Kohoutovice, 62300 Brno  
Barteček Ivo Voříškova 289/2, Kohoutovice, 62300 Brno  
Bartečková Jiřina Mgr. Stará 96, Záblatí, 73552 Bohumín  
130 Místní skupina PZKO Záblatí Bezručova 57, Záblatí, 73552 Bohumín  
131 Mikulová Milena Stará 81, Záblatí, 73552 Bohumín  
126 Mazůrková Dagmar, Stará 200, Záblatí, 73552 Bohumín  
123 Čempelová Dalila Ing č.p. 985, 73571 Dětmarovice  
175 Město Bohumín Masarykova 158, Nový Bohumín, 73581 Bohumín  
143 Friedl Stanislav, Sokolská 290, Záblatí, 73552 Bohumín  
165 Loteckí Čeněk Sokolská 206, Záblatí, 73552 Bohumín  
Lotecká Marta Sokolská 206, Záblatí, 73552 Bohumín  
146 Kývala Ctirad Ing, Sokolská 286, Záblatí, 73552 Bohumín  
172/3 Sitek Libor Ing. PhD. Sokolská 454, Záblatí, 73552 Bohumín  
Sítková Jana Ing. Sokolská 454, Záblatí, 73552 Bohumín  
938/2 Gříbek Petr Hraniční 257, Záblatí, 73552 Bohumín – ZAHRADNÍ CHATKA NA UL.  
ANENSKÉ


S uvedeným seznamem napojených souhlasím

Ing. Petr Vícha  
starosta



Handwritten signatures and initials in blue ink.

Handwritten number '13' in blue ink.

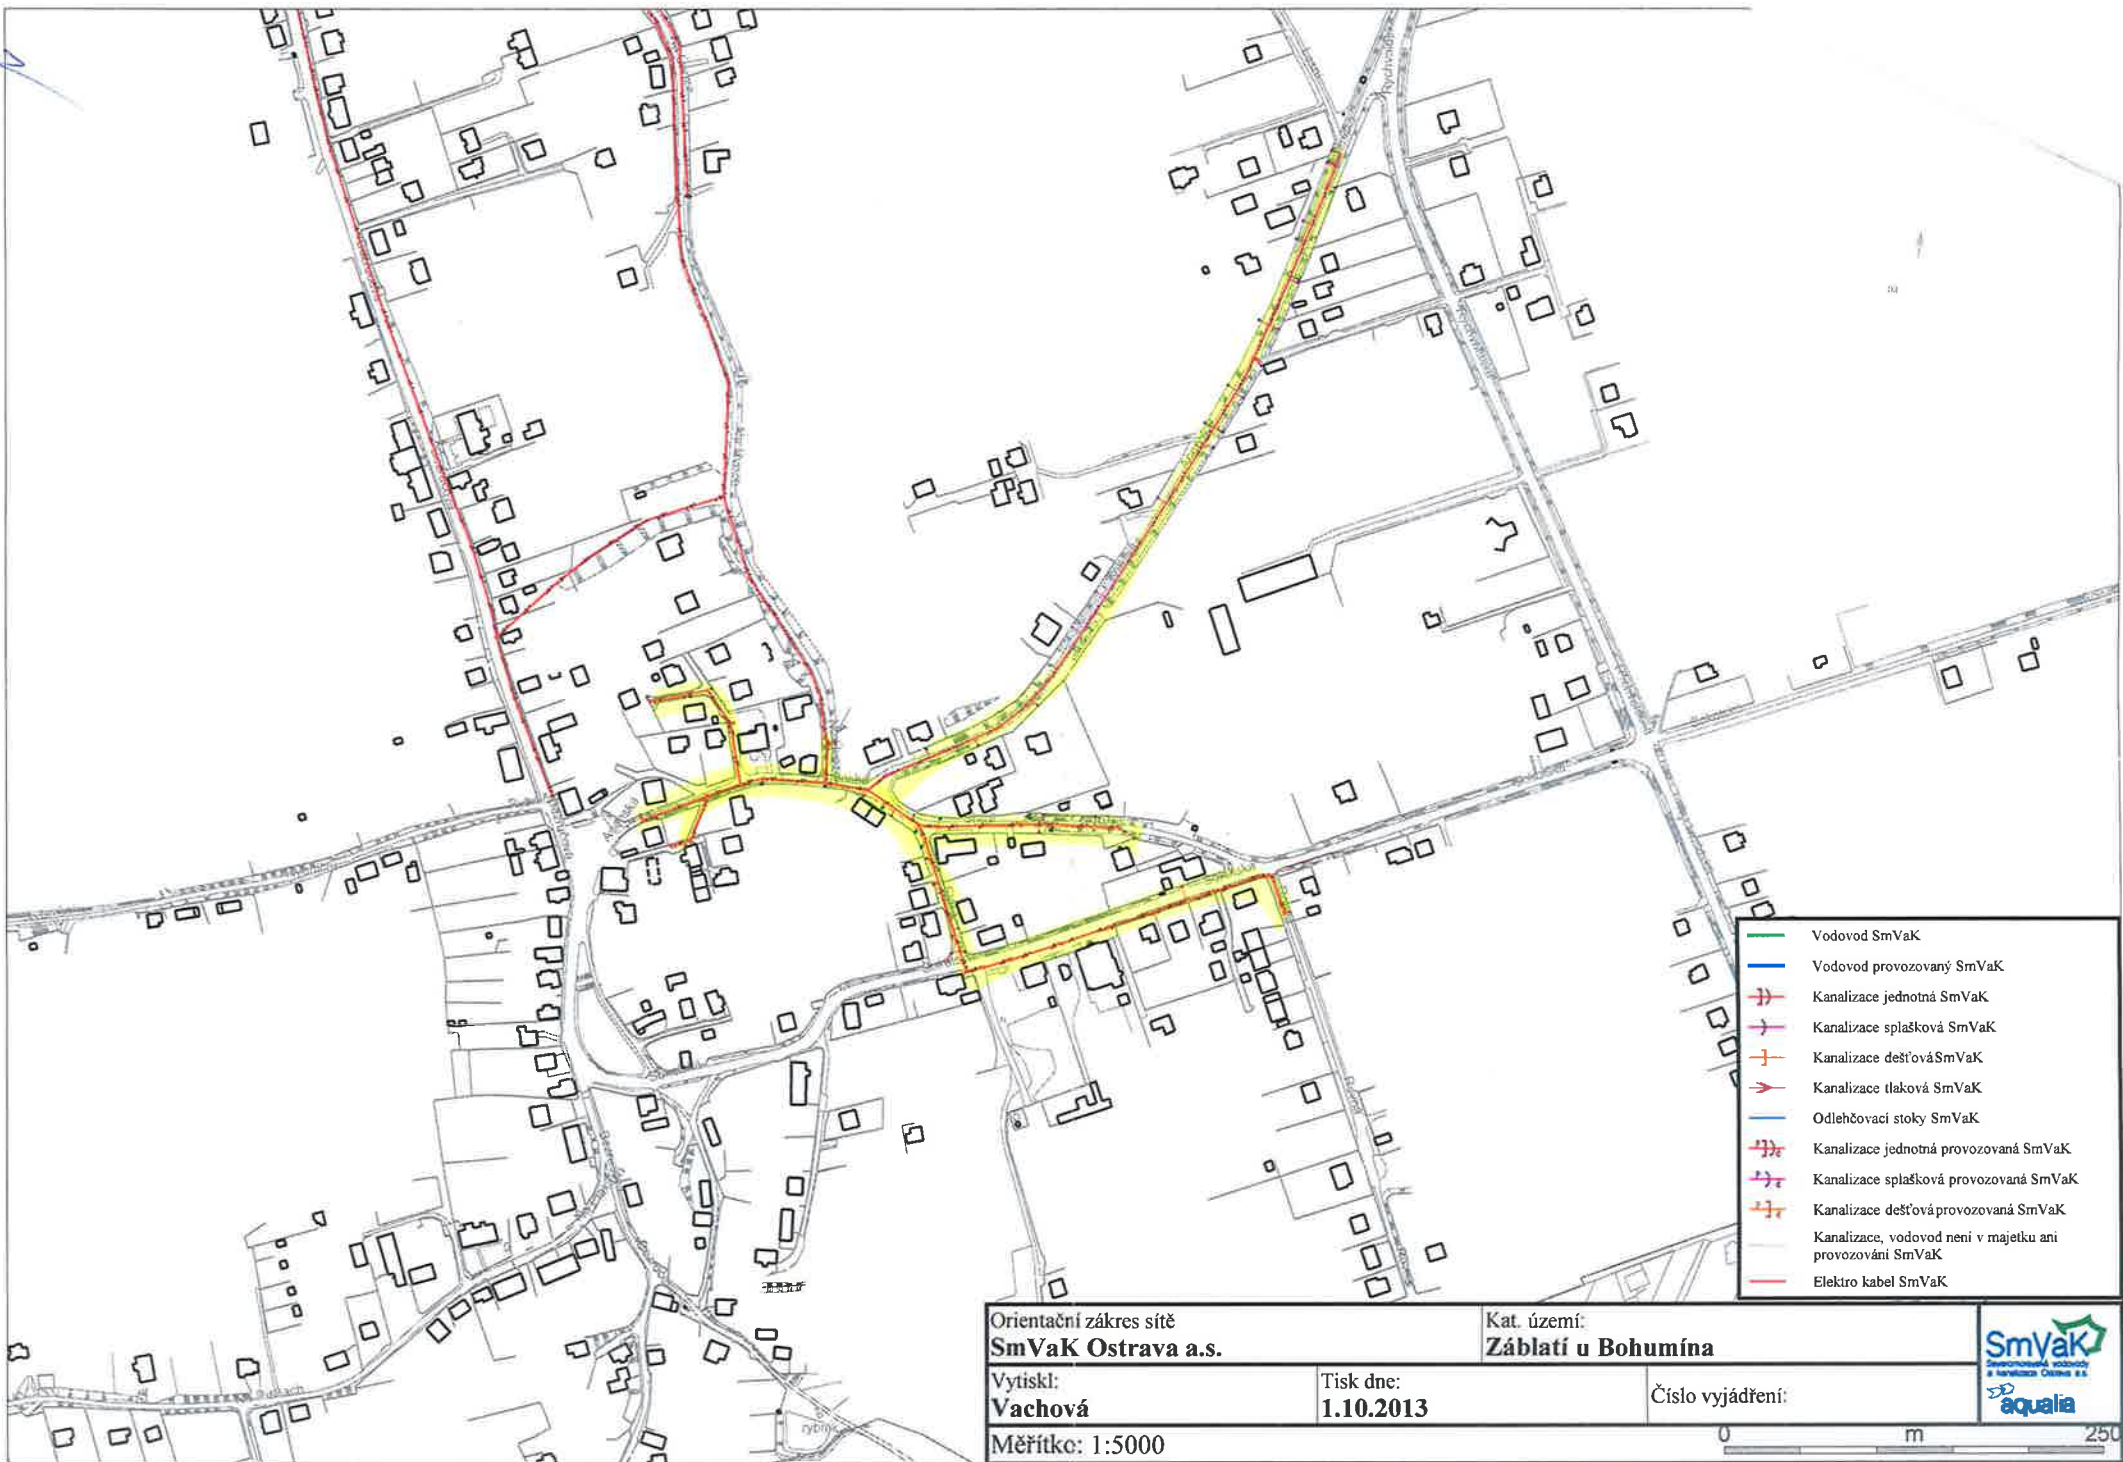

- Vodovod SmVaK
- Vodovod provozovaný SmVaK
- Kanalizace jednotná SmVaK
- Kanalizace splašková SmVaK
- Kanalizace dešťová SmVaK
- Kanalizace tlaková SmVaK
- Odlehčovací stoky SmVaK
- Kanalizace jednotná provozovaná SmVaK
- Kanalizace splašková provozovaná SmVaK
- Kanalizace dešťová provozovaná SmVaK
- Kanalizace, vodovod není v majetku ani provozování SmVaK
- Elektro kabel SmVaK

Orientační zakres sítě <b>SmVaK Ostrava a.s.</b>		Kat. území: <b>Záblatí u Bohumína</b>	
Vytiskl: <b>Vachová</b>	Tisk dne: <b>1.10.2013</b>	Číslo vyjádření:	
Měřítko: 1:5000		<div style="text-align: right;"> </div>	

