

## Dodatek č. 8 ke smlouvě o nájmu a provozování vodního díla č. 00297569/SONP/KA/K/2014/D8

### 1. Město Bohumín

Se sídlem Bohumín, Masarykova 158, 73581,  
zastoupen: Ing. Petr Vícha, starosta města  
IČ: 00297569  
DIČ: CZ00297569  
(dále jen pronajímatel nebo vlastník)

a

### 2. Severomoravské vodovody a kanalizace Ostrava a.s.

společnost je zapsaná v Obchodním rejstříku vedeným Krajským soudem  
v Ostravě, oddíl B, vložka č. 347  
sídlo: 28. října 1235/169, Mariánské Hory, 709 00 Ostrava  
IČ: 45193665  
DIČ: CZ45193665  
Bankovní spojení: The Royal Bank of Scotland. plc organizační jednotka, č.ú. 129584/5400  
zastoupená prof. Dr. Ing. Miroslavem Kynclem, generálním ředitelem na základě pověření uděleného  
představenstvem společnosti dne 20.02.2007  
(dále jen nájemce nebo provozovatel)

### u z a v í r a j í

ve smyslu § 2332 a násl. Občanského zákoníku č. 89/2012 Sb., a § 8 Zákona o vodovodech a  
kanalizacích pro veřejnou potřebu č. 274/2001 Sb. ve znění pozdějších předpisů / dále jen zákon /.

tento

**dotatek ke smlouvě o nájmu a provozování vodního díla**

### I. Předmět dodatku

Předmětem tohoto dodatku č.8. je rozšíření předmětu provozování o novou stavbu kanalizace.  
Podrobně je toto rozšíření řešeno v článku II. tohoto dodatku.

II.

### Rozšíření předmětu nájmu a provozování

Předmětem dodatku č. 8 je rozšíření předmětu smlouvy o nájmu a provozování vodního díla o  
vodní dílo vybudované v rámci stavby s názvem: „RVP-lokalita Nerudova-U hřbitova, Bohumín, přeložka  
vodovodu, kanalizace“, jejichž výlučným vlastníkem se stal pronajímatel na základě níže uvedeného  
nabývacího titulu.

Stávající předmět smlouvy o nájmu a provozování se rozšiřuje o :

**„RVP-lokalita Nerudova-U hřbitova, Bohumín, přeložka vodovodu, kanalizace“**

Nabývací tituly: kolaudační souhlas č.j. MUBO/45427/2013/04/ŽPS/CR dne 25.11.2013, vydal Městský  
Úřad Bohumín, odbor životního prostředí a služeb.

Upřesňující údaje o vodním díle: předmětem provozování je **jednotná kanalizace z potrubí  
žebrovaného Ultra Rib 2 profilu DN 300 v délce 29, 09 m DN 250 v délce 28,06 m, DN 150 v délce  
14,10m**

Pozemky, ve kterých je vodní dílo uloženo : 283/25, 284 katastrální území Nový Bohumín

Vlastník výše uvedených kanalizačních řadů prohlašuje, že všechny uvedené kanalizační řady jsou kanalizací pro veřejnou potřebu a podléhají režimu zákona 274/2001 Sb. ve znění pozdějších předpisů.

Kanalizační řady jsou napojeny a navazují na kanalizační řady ve vlastnictví společnosti SmVak Ostrava a.s., jedná se tedy o kanalizační řady provozně související.

Vlastník se zavazuje předložit provozovateli nejpozději ke dni podpisu této smlouvy doklady a údaje vztahující se a potřebné pro provozování vodního díla – viz. protokol o předání dokladů, který nedílnou součástí smlouvy.

III.

1. Schvalovací doložka podle §41 odst. 1 z. č. 128/2000 Sb v platném znění:  
 Záměr pronájmu schválila rada města Bohumína dne 14.1.2013.  
 Uzavření tohoto dodatku č.8 schválila rada města Bohumína v usnesení č.650/32 ze dne 14.1.2013.
2. Smluvní strany konstatují, že v ostatních ujednáních tímto dodatkem nedotčených, zůstává smlouva č. 297569/SONP/KA/K/2010 ze dne 24.5.2010 beze změn a zavazují se podle ní postupovat.
3. Tento dodatek je vyhotoven ve dvou vyhotoveních, z nichž každá smluvní strana obdrží jedno vyhotovení.
4. Čl. II. tohoto dodatku č. 8 nabývá platnosti a účinnosti dnem jeho podpisu oběma smluvními stranami.

V Bohumíně dne 17.9.2014

V Ostravě dne 17. 10. 2014

Za pronajímatele:

Za nájemce:

SmVak  
 a.s.  
 Ké Hory,  
 9

.....  
 Ing. Petr Vicna  
 starosta

.....  
 prof. Dr. Ing. Miroslav Kyncl  
 generální ředitel

*Handwritten notes and signatures at the bottom left of the page.*

*Handwritten notes and signatures at the bottom right of the page.*

**Příloha č. 1 ke smlouvě o nájmu a provozování**

**Protokol o předání dokladů potřebných pro provozování vodního díla**

**Ke stavbě s názvem: RVP-lokalita Nerudova-U hřbitova, Bohumín, přeložka vodovodu, kanalizace**

- 1 stavební povolení č.j. MUBO/01278/2013/03/ŽPS/Cr, ze dne 7. 3. 2013, s nabytím právní moci 3.4.2013, vydal Městský Úřad Bohumín, odbor životního prostředí a služeb–kopie
- 2 kolaudační souhlas č.j. MUBO/45427/2013/04/ŽPS/CR dne 25.11.2013, vydal Městský Úřad Bohumín, odbor životního prostředí a služeb–kopie
- 3 projektová dokumentace opravená dle skutečného provedení stavby v jednom vyhotovení
- 4 zaměření stavby v tištěné a digitální formě-ponecháno na gis
- 5 protokol o předání a převzetí stavby mezi zhotovitelem a investorem stavby
- 6 schválený provozní řád
- 7 technická specifikace veškerých osazených armatur (uzávěry, hydranty, napojení a uzavěry domovních přípojek, zákopové soupravy) – výrobce, dimenze a typové označení
- 8 doklady o provedených zkouškách vodotěsnosti kanalizace dle EN 1610, ČSN 756114-protokol č. 1434/13-1438/13, 1544/13-1549/13
- 9 doklady o provedených prohlídkách kanalizačního potrubí televizní kamerou – písemné protokoly + obrazový nosič CD
- 10 pověření provozovatele na zajišťování odstraňování závad v záruční době díla u jejího zhotovitele

Převzal dne:

Za SmVaK Ostrava a.s.

  
Pavel Kopecký  
vedoucí provozu kanalizačních sítí oblast  
Frýdek-Místek, Karviná

Předal dne:

Za vlastníka

  
Ing. Eva Drdová  
vedoucí odboru majetkového

**Příloha č. 2**  
**Seznam napojených nemovitostí na předmět nájmu a provozování ke dni podpisu této smlouvy**


Ke stavbě s názvem: RVP-lokalita Nerudova-U hřbitova, Bohumín, přeložka vodovodu, kanalizace

Katastrální území	Parcelní číslo	Vlastník
Nový Bohumín	283/3	Město Bohumín
Nový Bohumín	283/4	Město Bohumín
Nový Bohumín	283/5	Město Bohumín
Nový Bohumín	283/6	Město Bohumín
Nový Bohumín	283/7	Město Bohumín
Nový Bohumín	283/8	Město Bohumín
Nový Bohumín	283/9	Město Bohumín

Neexistují údaje o existenci smluvního vztahu mezi městem Bohumín, Město Bohumín, vodním dílem a vlastníky nemovitostí napojených na provozovanou kanalizaci

BOHUMÍN

Ing. Eva Drdová  
vedoucí odboru majetkového

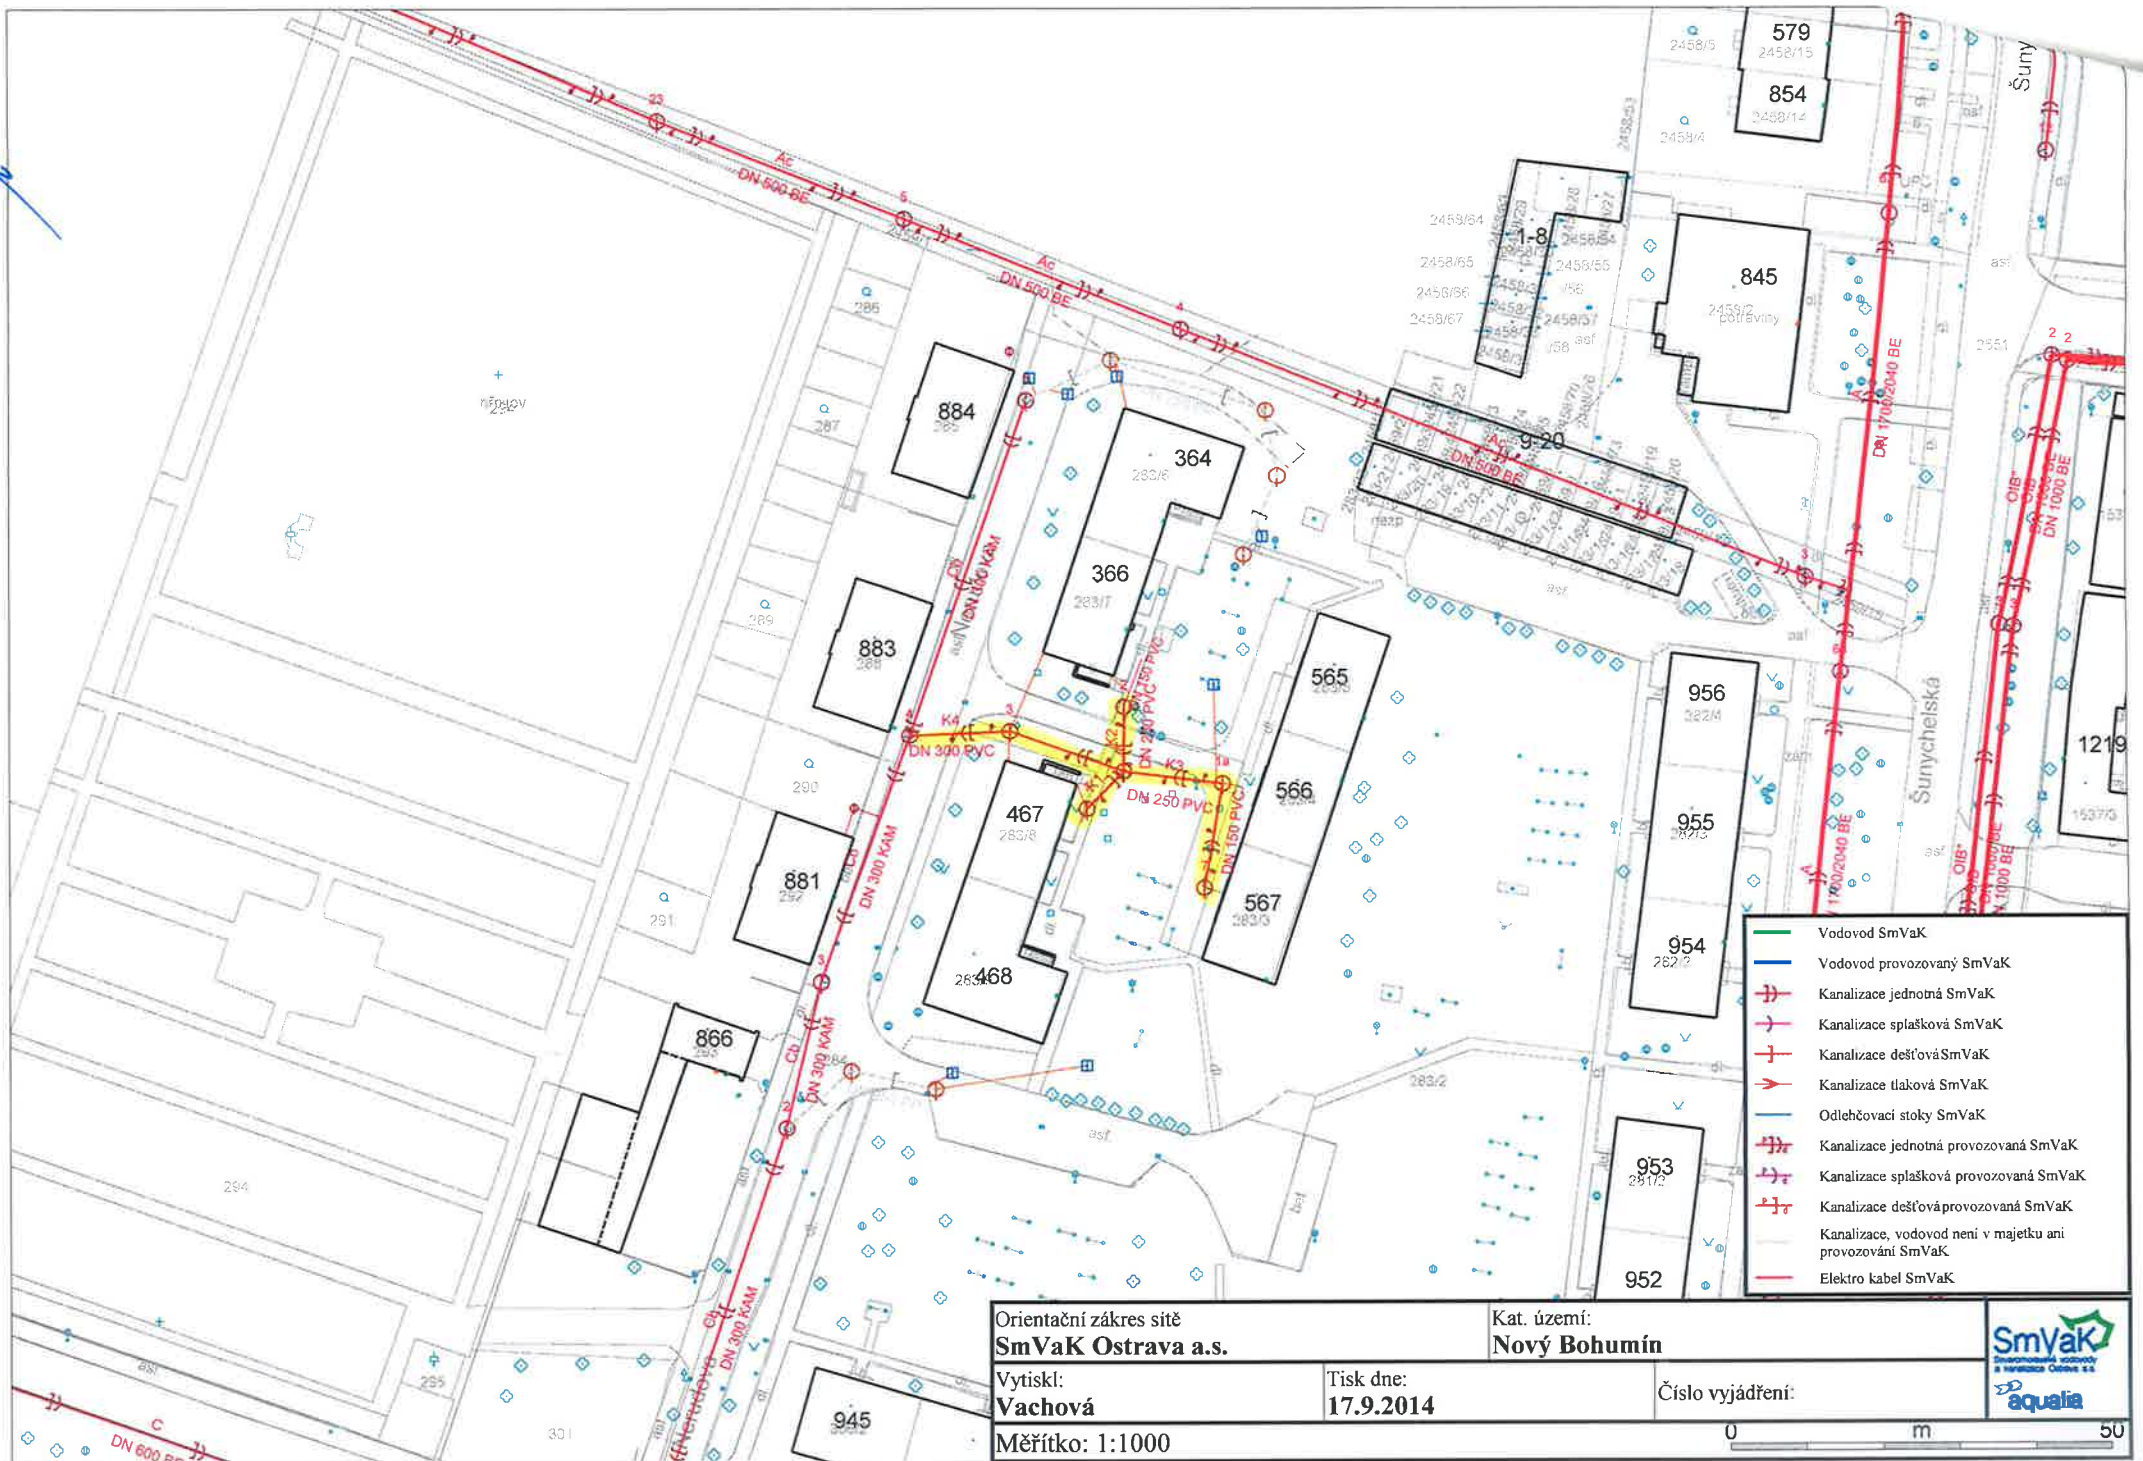

- Vodovod SmVaK
- Vodovod provozovaný SmVaK
- + Kanalizace jednotná SmVaK
- + Kanalizace splašková SmVaK
- + Kanalizace dešťová SmVaK
- + Kanalizace tlaková SmVaK
- Odlehčovací stoky SmVaK
- + Kanalizace jednotná provozovaná SmVaK
- + Kanalizace splašková provozovaná SmVaK
- + Kanalizace dešťová provozovaná SmVaK
- Kanalizace, vodovod není v majetku ani provozování SmVaK
- Elektro kabel SmVaK

Orientační záznam sítě  
**SmVaK Ostrava a.s.**

Kat. území:  
**Nový Bohumín**

Vytiskl:  
**Vachová**

Tisk dne:  
**17.9.2014**

Číslo vyjádření:

Měřítko: 1:1000

0 m 50

