

Dodatek č.10 ke smlouvě o nájmu a provozování vodního díla č. 00297569/SONP/KA/K/2015/D10

1. Město Bohumín

Se sídlem Bohumín, Masarykova 158, 73581,
 zastoupen: Ing. Petr Vícha, starosta města
 IČ: 00297569
 DIČ: CZ00297569
 (dále jen pronajímatel nebo vlastník)

a

2. Severomoravské vodovody a kanalizace Ostrava a.s.

se sídlem: 28. října 1235/169, Mariánské Hory, 709 00 Ostrava
 zapsána: v Obchodním rejstříku Krajského soudu v Ostravě, oddíl B, vložka č. 347
 zastoupená Ing. Anatolem Pšeničkou, generálním ředitelem na základě pověření uděleného
 představenstvem společnosti dne 21.04.2015
 IČ: 45193665
 DIČ: CZ45193665
 Bankovní spojení: ING Bank N.V., organizační složka, č.ú. 1000497429/3500
 (dále jen *pachtýř nebo provozovatel*)

u z a v í r a j í

ve smyslu § 2332 a násl. Občanského zákoníku č. 89/2012 Sb., a § 8 Zákona o vodovodech a kanalizacích pro veřejnou potřebu č. 274/2001 Sb. ve znění pozdějších předpisů / dále jen zákon /.

tento

dodatek ke smlouvě o nájmu a provozování vodního díla

I. Předmět dodatku

Předmětem tohoto dodatku č.10. je rozšíření předmětu provozování o novou stavbu kanalizace. Podrobně je toto rozšíření řešeno v článku II. tohoto dodatku.

II.

Rozšíření předmětu nájmu a provozování

Předmětem dodatku č. 10 je rozšíření předmětu smlouvy o nájmu a provozování vodního díla o vodní dílo vybudované v rámci stavby s názvem: „Bohumín - Skřečoň 3a - rozšíření kanalizace, SO 01 Rozšíření kanalizace - 2. část“, jejichž výlučným vlastníkem se stal pronajímatel na základě níže uvedeného nabývacího titulu.

Stávající předmět smlouvy o nájmu a provozování se rozšiřuje o :

„Bohumín - Skřečoň 3a - rozšíření kanalizace, SO 01 Rozšíření kanalizace - 2. část“

Nabývací tituly: kolaudační souhlas č.j. MUBO/34973/2015 ze dne 9.9.2015, vydal Městský Úřad Bohumín, odbor životního prostředí a služeb

Upřesňující údaje o vodním díle: předmětem provozování je **splašková kanalizace z potrubí PP Ultra Rib 2 profilu DN 300 v délce 113,1 m**

Pozemky, ve kterých je vodní dílo uloženo: parc. č. 326/10, 327/1, 2411, 859/2, katastrální území Škrečoň.

Vlastník výše uvedených kanalizačních řadů prohlašuje, že všechny uvedené kanalizační řady jsou kanalizací pro veřejnou potřebu a podléhají režimu zákona 274/2001 Sb. ve znění pozdějších předpisů.

Kanalizační řady jsou napojeny a navazují na kanalizační řady ve vlastnictví společnosti SmVaK Ostrava a.s., jedná se tedy o kanalizační řady provozně související.

B. M. u. s. t.

Vlastník se zavazuje předložit provozovateli nejpozději ke dni podpisu této smlouvy doklady údaje vztahující se a potřebné pro provozování vodního díla – viz. protokol o předání dokladů, které nedílnou součástí smlouvy.

III.

1. Schvalovací doložka podle §41 odst. 1 z. č. 128/2000 Sb v platném znění:
Tento dodatek byl schválen radou města dne 8.4.2013 usnesením č.728/35.
2. Smluvní strany konstatují, že v ostatních ujednáních tímto dodatkem nedotčených, zůstává smlouva č. 297569/SONP/KA/K/2010 ze dne 24.5.2010 beze změn a zavazují se podle ní postupovat. Smluvní strany se dále dohodly, že účinností tohoto dodatku č. 10 končí platnost budoucí smlouvy číslo 00297569/BSONP/KA/K/2013/D4 ze dne 14.5.2013.
3. Tento dodatek je vyhotoven ve dvou vyhotoveních, z nichž každá smluvní strana obdrží jedno vyhotovení.
4. Čl. II. tohoto dodatku č. 10 nabývá platnosti a účinnosti dnem jeho podpisu oběma smluvními stranami.

- 9. 11. 2015

V Dobruška dne 6. 10. 2015

V Ostravě dne

Za pronajímatele:

Za nájemce:

Ing. Petr Vicha
starosta

Ing. Anatol Pšenička
generální ředitel

**Příloha č. 1 ke smlouvě o provozování
Přesná specifikace předmětu pachtu a provozování**

**Ke stavbě s názvem: Bohumín - Skřečůň 3a - rozšíření kanalizace, SO 01 Rozšíření kanalizace -
2. část**

<u>Profil</u>	<u>Materiál</u>	<u>Délka [m]</u>
300	PP UR2	113,1

Za vlastníka
Ing. Petr Vícha
starosta

Příloha č. 2 ke smlouvě o nájmu a provozování

Protokol o předání dokladů potřebných pro provozování vodního díla

Doklady byly předány v rámci smlouvy číslo dle evidence provozovatele 00297569/SONP/KA/K/2014/D9 ze dne 13.1.2015 ke stavbě s názvem: Bohumín - Skřečoch 3a - rozšíření kanalizace, SO 01 Rozšíření kanalizace - 2. část

- 1 Územní rozhodnutí č.j.02621/2012/STAV/Ja, ze dne 1.3.2012, s nabytím právní moci 4.4.2012, vydal Městský Úřad Bohumín, stavební odbor – kopie
- 2 Stavební povolení č.j. MUBO/11474/2013/ŽPS/DO, ze dne 28. 3. 2013, s nabytím právní moci 6.5.2013, vydal Městský Úřad Bohumín, odbor životního prostředí a služeb – kopie
- 3 Zaměření stavby v tištěné a digitální formě-ponecháno na oddělení GIS
- 4 Schválený provozní řád

Ke dni podpisu smlouvy byly předány tyto doklady:

- 5 Kolaudační souhlas č.j. MUBO/34973/2015 ze dne 9.9.2015, vydal Městský Úřad Bohumín, odbor životního prostředí a služeb – kopie
- 6 Technická specifikace veškerých osazených armatur
- 7 Protokol o předání a převzetí stavby mezi zhotovitelem a investorem stavby
- 8 Projektová dokumentace opravená dle skutečného provedení stavby v jednom vyhotovení
- 9 Doklady o provedených zkouškách vodotěsnosti kanalizace dle EN 1610, ČSN 756114
- 10 Doklady o provedených prohlídkách kanalizačního potrubí televizní kamerou – písemné protokoly + obrazový nosič CD
- 11 Pověření provozovatele na zajišťování odstraňování závad v záruční době díla u jejího zhotovitele

Převzal dne:

P

Za SmVaK Ostrava a.s

Z

Pavel Kopecky
vedoucí provozu kanalizačních sítí oblast
Frýdek-Místek, Karviná

Ing. Eva Drdová
vedoucí odboru majetkového

Se
a
28.
Pro

y
i.
y,
ná

Handwritten signature

Handwritten signature

Příloha č. 3

**Seznam nemovitostí ke kterým jsou vyvedeny odbočky kanalizačních přípojek předmětné
kanalizace ke dni podpisu této smlouvy**

**Ke stavbě s názvem: Bohumín - Skřečoň 3a - rozšíření kanalizace, SO 01 Rozšíření kanalizace -
2. část**

Katastrální území	Parcelní číslo	vlastník
Skřečoň	859	Górak Tomáš a Góráková Věra
Skřečoň	872	Dadík Michal
Skřečoň	857	Adamec Jiří
Skřečoň	871	Duda Pavel
Skřečoň	855	Ing. Kotas Libor
Skřečoň	869	Nováková Eva


Neexistují údaje o existenci smluvního vztahu mezi vlastníkem vodního díla a vlastníky nemovitostí
napojených na provozovanou kanalizaci



Ing. Eva Drdová
vedoucí odboru majetkového

1 v. 2015

31 8

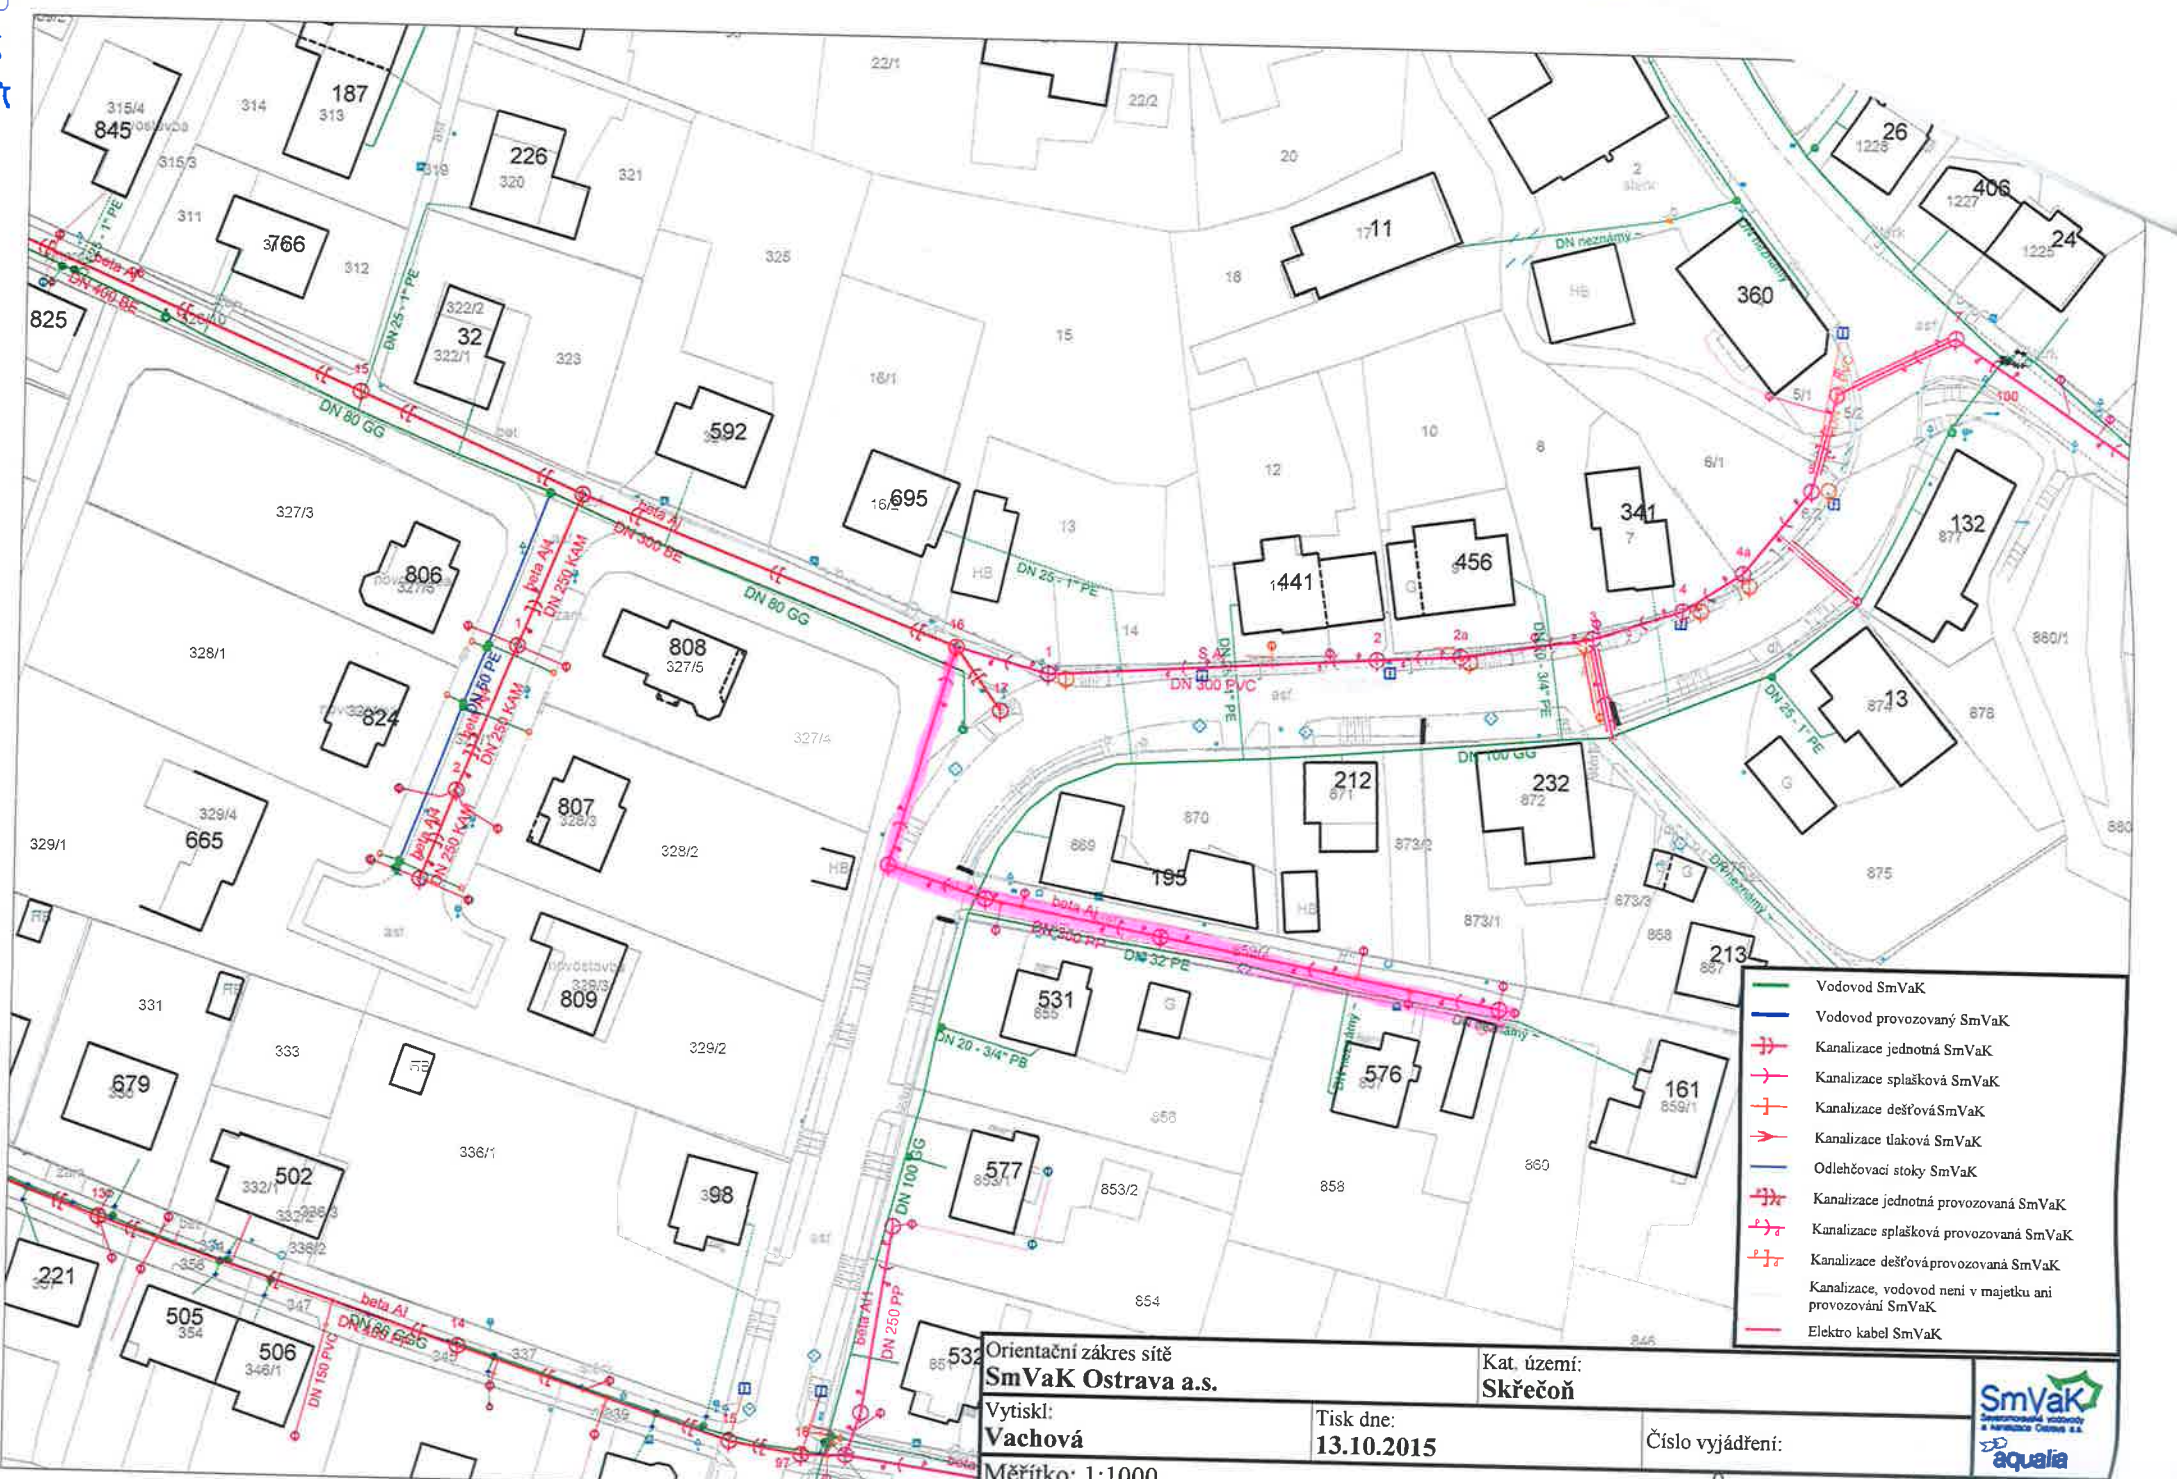

- Vodovod SmVaK
- Vodovod provozovaný SmVaK
- + Kanalizace jednotná SmVaK
- + Kanalizace splašková SmVaK
- + Kanalizace dešťová SmVaK
- + Kanalizace tlaková SmVaK
- Odlehčovací stoky SmVaK
- + Kanalizace jednotná provozovaná SmVaK
- + Kanalizace splašková provozovaná SmVaK
- + Kanalizace dešťová provozovaná SmVaK
- Kanalizace, vodovod není v majetku ani provozován SmVaK
- Elektro kabel SmVaK

Orientační zakres sítě SmVaK Ostrava a.s.		Kat. území: Skřečň
Vytiskl: Vachová	Tisk dne: 13.10.2015	Číslo vyjádření:
Měřítko: 1:1000		

