



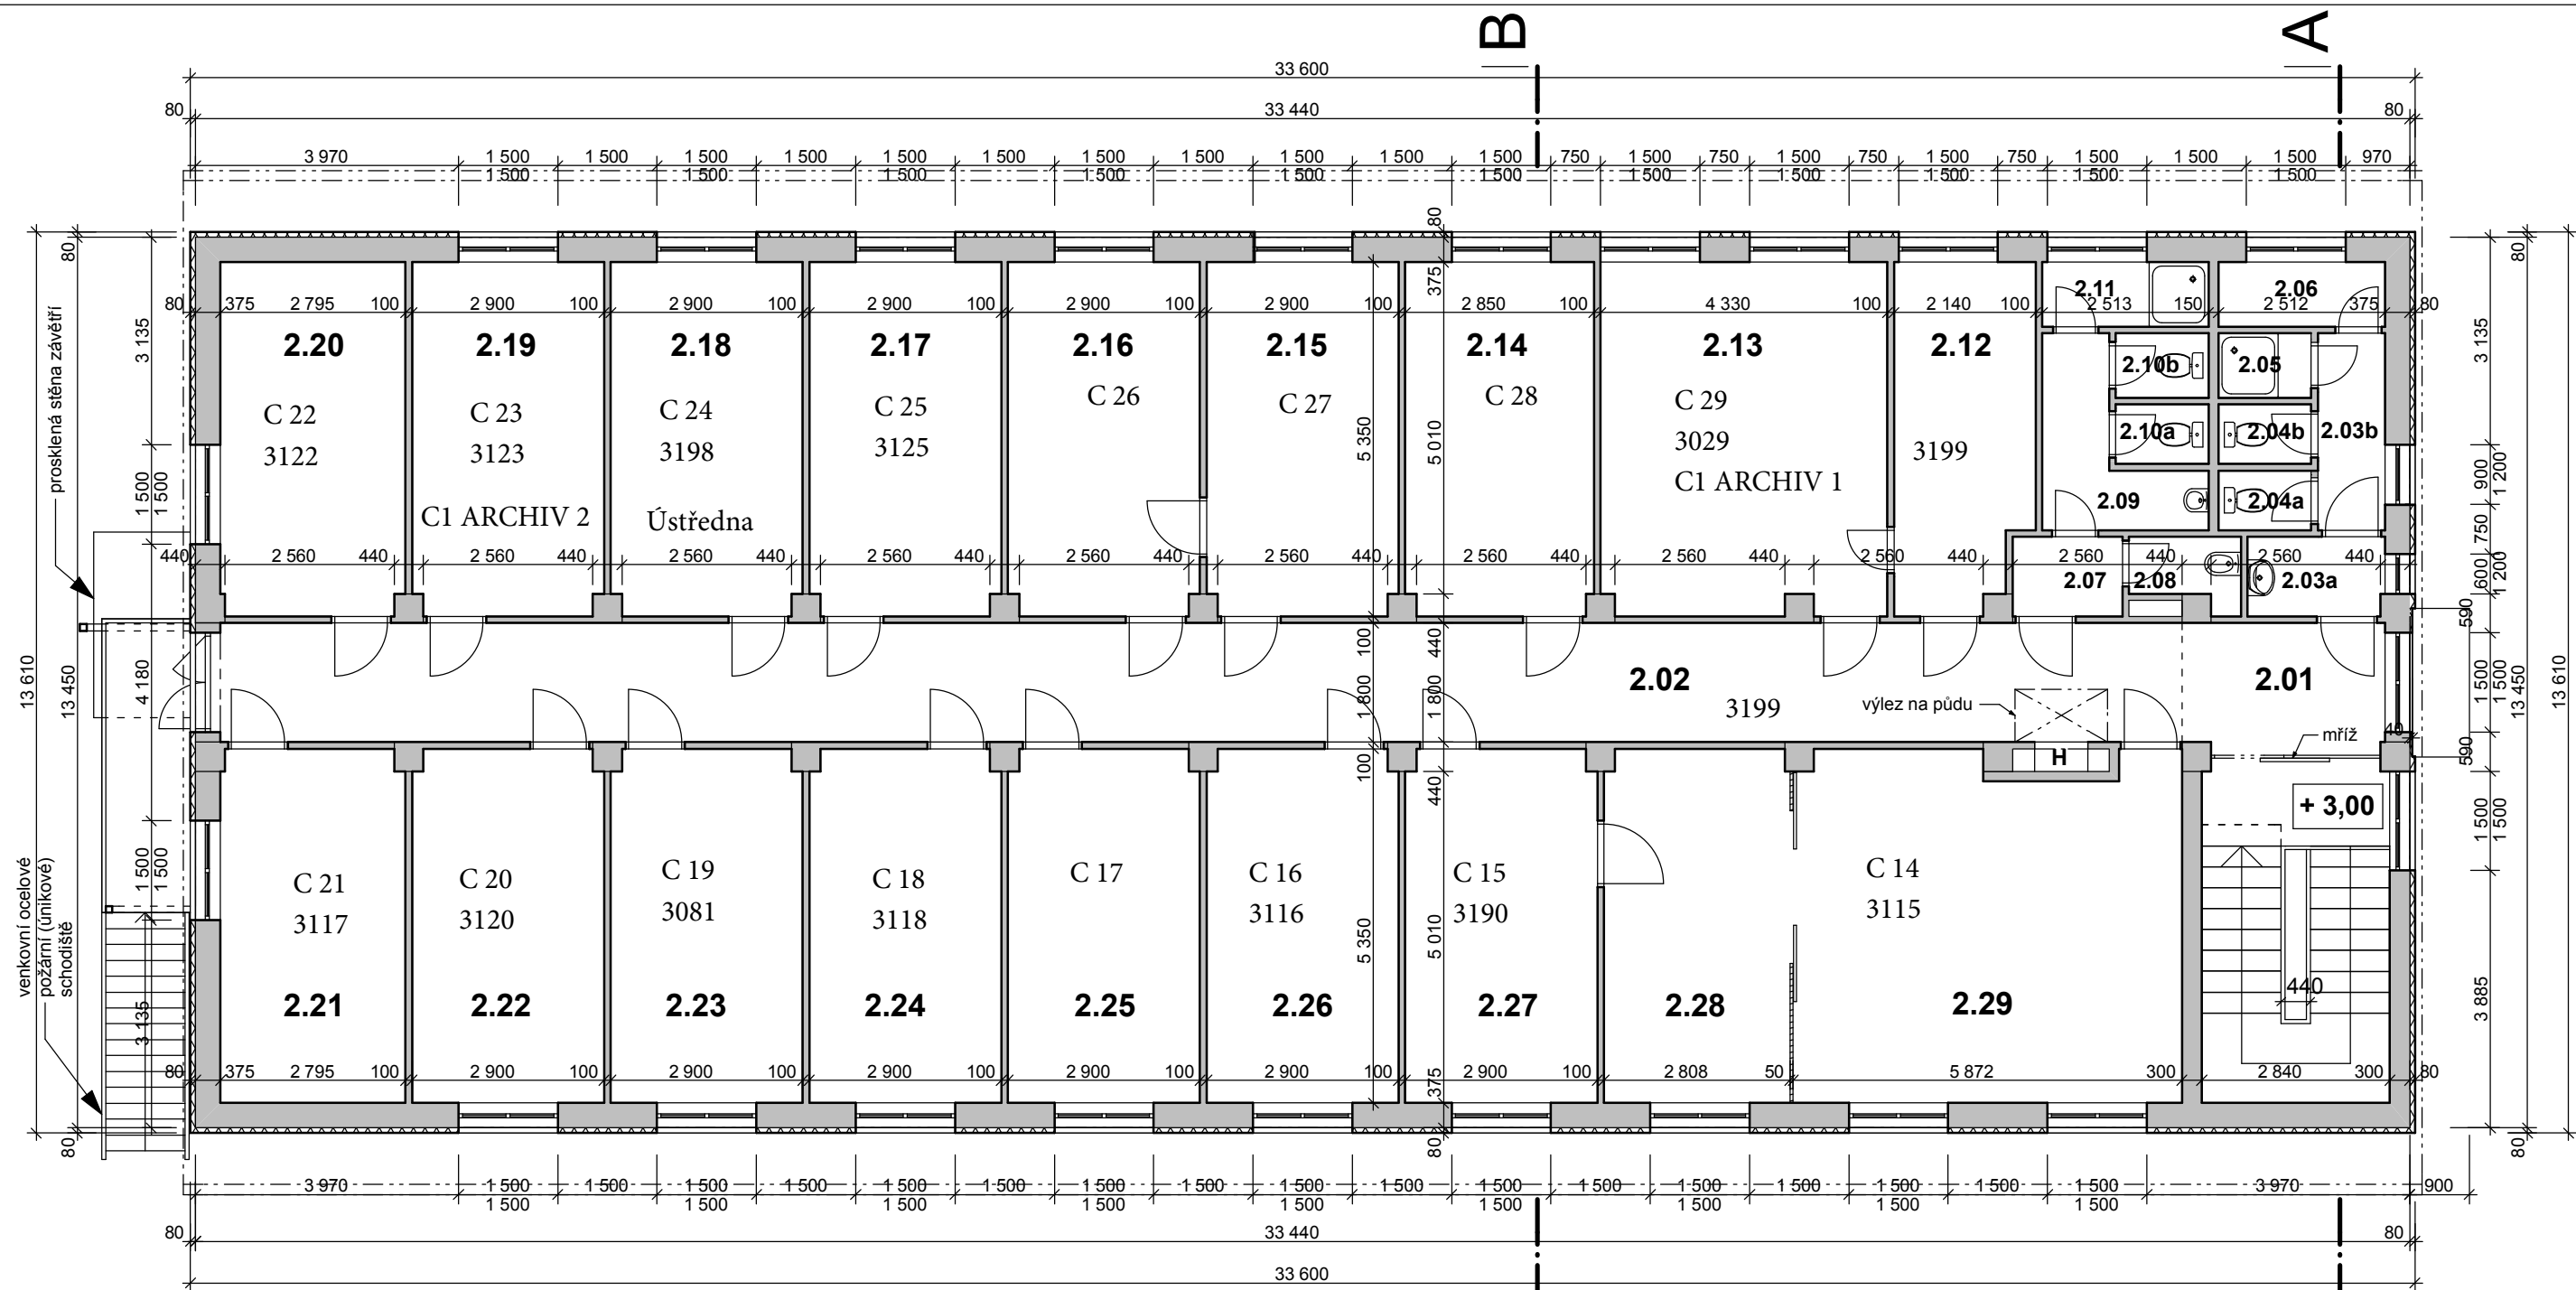

TABULKA MÍSTNOSTÍ

OZN.	ÚČEL MÍSTNOSTI	PLOCHA (m2)
2.01	Hala a schodiště	20,87
2.02	Chodba	53,33
2.03a	Předsíň	2,47
2.03b	CHODBIČKA	3,01
2.04a	WCŽ	1,26
2.04b	WCŽ	1,26
2.05	SPRCHA Ž	1,36
2.06	SKLAD?	2,45
2.07	Předsíň	1,99
2.08	Úklid	1,61
2.09	Předsíňka a pisoár	4,36
2.10a	WCM	1,26
2.10b	WCM	1,36
2.11	SPRCHA M	2,45
2.12	Archiv	10,75
2.13	Kancelář	22,94

OZN.	ÚČEL MÍSTNOSTI	PLOCHA (m2)
2.14	Kancelář	15,15
2.15	Kancelář	15,40
2.16	Kancelář	15,40
2.17	Kancelář	15,40
2.18	Telefonní ústředna	15,40
2.19	Kancelář	15,40
2.20	Kancelář	14,87
2.21	Kancelář	14,87
2.22	Kancelář	15,40
2.23	Kancelář	15,40
2.24	Kancelář	15,40
2.25	Kancelář	15,40
2.26	Kancelář	15,40
2.27	Kancelář Apogee	15,40
2.28	Kancelář Apogee	14,94
2.29	Kancelář Apogee	30,30

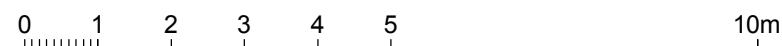

Vypracoval Ing.arch. Kabelík		ING.ARCH. Z. KABELÍK projektová kancelář Na Cihlářce 13/1964, 150 00 Praha 5 tel. 606 280 719 IČO 112 03 714 e-mail: archkabelik@seznam.cz			
Investor	SVÚ PRAHA, Sídlištní 136/24, Praha 6 - Lysolaje				
Místo	SVÚ PRAHA, Sídlištní 136/24, Praha 6 - Lysolaje				
Stavba	BUDOVA C SOUČASNÝ STAV	Formát	2 x A4 (= A3)		
		Datum	11/2010		
		Stupeň	SOUČASNÝ STAV		
		Zakázka	16-17/10		
Obsah	2.NP - PATRO	Měřítko	1:100	Číslo	03