

Dodatek č. 13 ke smlouvě o nájmu a provozování vodního díla č. 00297569/SONP/KA/K/2016/D13

1. Město Bohumín

Se sídlem Masarykova 158, 73581, Bohumín

zastoupen: Ing. Petr Vícha, starosta

IČ: 00297569

DIČ: CZ00297569

(dále jen pronajímatel nebo vlastník)

a

2. Severomoravské vodovody a kanalizace Ostrava a.s.

se sídlem: 28. října 1235/169, Mariánské Hory, 709 00 Ostrava

zapsána: v Obchodním rejstříku Krajského soudu v Ostravě, oddíl B, vložka č. 347

zastoupená: Ing. Anatolem Pšeničkou, generálním ředitelem na základě pověření uděleného představenstvem společnosti dne 21.04.2015

IČ: 45193665

DIČ: CZ45193665

Bankovní spojení: ING Bank N.V., organizační složka, č.ú. 1000497429/3500

ID: 4xř9pv

(dále jen nájemce nebo provozovatel)

u z a v í r a j í

ve smyslu § 2332 a násl. Občanského zákoníku č.89/2012 Sb., a § 8 Zákona o vodovodech a kanalizacích pro veřejnou potřebu č. 274/2001 Sb. ve znění pozdějších předpisů / dále jen zákon /
tento

dodatek ke smlouvě o nájmu a provozování vodního díla

I. Předmět dodatku

Předmětem tohoto dodatku č. 13 je rozšíření předmětu provozování o novou stavbu kanalizace. Podrobně je toto rozšíření řešeno v článku II. tohoto dodatku.

II. Rozšíření předmětu nájmu a provozování

Předmětem dodatku č. 13 je rozšíření předmětu smlouvy o nájmu a provozování vodního díla o vodní dílo budované v rámci stavby s názvem: „Zástavba rodinných domů, ul. Anenská _ Rychvaldská, Bohumín - Záblatí, SO 01 Kanalizace splašková, SO 02 Vodovod“. Vodní dílo v katastru Záblatí u Bohumína jehož investorem je pronajímatel.

Na předmětnou stavbu bylo vydáno MěÚ Bohumín, Odbor životního prostředí a služeb stavební povolení č.j MUBO/22086/2016, dne 16.5. 2016, které nabylo právní moci dne 23.6.2016.

Stavba představuje **SO 01 Splaškovou kanalizaci z materiálu PP UR 2 DN 250 v délce 299 m** a bude uloženo na pozemcích parc. č. 924, 1239, 1282, 1283, 1523, 1524, v katastrálním území Záblatí u Bohumína.

Investor výše uvedené kanalizace prohlašuje, že po její realizaci bude kanalizací pro veřejnou potřebu a bude podléhat režimu zákona 274/2001 Sb. ve znění pozdějších předpisů.

Kanalizace bude napojena a bude navazovat na kanalizaci ve vlastnictví města Bohumín, kterou společnost SmVaK Ostrava a.s. provozuje na základě smlouvy číslo 00297569/SONP/KA/K/2013/D4 ze dne 23.9.2013, jedná se tedy o kanalizaci provozně související.

III.

1. Schvalovací doložka podle §41 odst. 1 z. č. 128/2000 Sb v platném znění:

Záměr byl vyvěšen na úřední desce 8.2. – 23.2.2016.

Uzavření tohoto dodatku č.13 schválila rada města 14. 03. 2016 usnesením č. 491/19.

2. Smluvní strany se dohodly, že zveřejnění této smlouvy podle zákona č. 340/2015 Sb., o zvláštních podmínkách účinnosti některých smluv, uveřejňování těchto smluv a o registru smluv (zákon o registru smluv) provede pronajímatel.
Smluvní strana město Bohumín se zavazuje při vkládání smluv nebo dodatků do registru smluv, dle zákona č. 340/2015 Sb., zadávat číslo datové schránky společnosti SmVaK Ostrava a.s., pro automatické zaslání potvrzení o zveřejňování smluv nebo dodatků smluv.
Smluvní strany prohlašují, že tato smlouva neobsahuje žádné informace ve smyslu § 3, odst. 1 zákona č. 340/2015 Sb. a proto souhlasí se zveřejněním celého textu smlouvy.
3. Smluvní strany konstatují, že v ostatních ujednáních tímto dodatkem nedotčených, zůstává smlouva č. 00297569/SONP/KA/K/2010 ze dne 24.05.2010 beze změn a zavazují se podle ní postupovat.

IV.

Závěrečná ustanovení

1. Podmínky zahájení faktického provozování ze strany nájemce jsou :
 - a. uvedení vodního díla specifikovaného v čl. II. tohoto dodatku č. 13 do trvalého provozu, vydáním kolaudačního souhlasu příslušným vodoprávním úřadem,
 - b. fyzické předání vodního díla specifikovaného v čl. II. tohoto dodatku č. 13 bez vad a nedodělků, které bude provedeno výhradně písemnou formou,
 - c. protokolárním předáním zbývajících dokladů nezbytných pro provozování vodního díla dle přílohy č.1 tohoto dodatku č. 13
 - d. pravomocné povolení k provozování vodovodu nebo kanalizace v souladu s § 6 zákona č. 274/2001 Sb., ve znění pozdějších předpisů
2. Účinnost úhrady nájemného začíná běžet dnem následujícím po dni zahájení faktického provozování předmětného vodního díla.
3. Tento dodatek je vyhotoven ve dvou vyhotoveních, z nichž každá smluvní strana obdrží jedno vyhotovení.
4. Tento dodatek nabývá platnosti a účinnosti dnem podpisu oběma smluvními stranami .

V Bohumíně dne ..28..11..2016

V Ostravě dne ..21. 11. 2016

Za pronajímatele:

.....
Ing. Petr Vícha
starosta

Za nájemce:

.....
Ing. Anatol Pšenička
generální ředitel

Severomoravské vodovody
a kanalizace Ostrava a.s.
28. října 1235/109, Mariánské Hory,
709 00 Ostrava 9

4218

Příloha č. 1 ke smlouvě o nájmu a provozování

Protokol o předání dokladů potřebných pro provozování vodního díla

**Stavby s názvem „Zástavba rodinných domů, ul. Anenská _ Rychvaldská, Bohumín - Záblati, SO 01
Kanalizace splašková, SO 02 Vodovod“**

1. územní rozhodnutí - NEDODÁNO
2. stavební povolení č. MUBO/22086/2016, ze dne 16.5. 2016, s nabytím právní moci dne 23.6.2016, vydal MěÚ Bohumín, Odbor životního prostředí a služeb. –kopie
3. kolaudační rozhodnutí/souhlas -NEDODÁNO
4. projektová dokumentace opravená dle skutečného provedení stavby v jednom/ve dvou vyhotoveních-NEDODÁNO
5. zaměření stavby v tištěné a digitální formě – NEDODÁNO
6. protokol o směrovém vytyčení vodiče-NEDODÁNO
7. doklad o převzetí stavby mezi zhotovitelem a investorem stavby –NEDODÁNO
8. technická specifikace veškerých osazených armatur -NEDODÁNO
9. doklady o provedených zkouškách vodotěsnosti kanalizace dle EN 1610, ČSN 756114, doklady o provedených prohlídkách kanalizačního potrubí televizní kamerou – písemné protokoly + obrazový nosič CD-NEDODÁNO
10. smlouva o dílo se zhotovitelem předmětného zařízení -NEDODÁNO
11. pověření provozovatele na zajišťování odstraňování závad v záruční době díla u jejího zhotovitele – NEDODÁNO
12. seznam vlastníků nemovitostí napojených na předmětné zařízení kanalizační přípojkou s uvedením jména a adresy majitele připojené nemovitosti, včetně uvedení adresy či jiné identifikace připojené nemovitosti – NEDODÁNO

Převzal dne: 14. 11. 2016

Za SmVaK Ostrava a.s.



Pavel Kopecký
vedoucí provozu kanalizačních sítí oblast Ka-FM

Předal dne: 28 -11- 2016

Za vlastníka



Ing. Petr Vícha
starosta



Se
al
28.

Pro

ly
s.
y,

ná

Příloha č. 2

**Seznam napojených nemovitostí na předmět nájmu a provozování ke dni podpisu této smlouvy
Stavby s názvem „Zástavba rodinných domů, ul. Anenská _ Rychvaldská, Bohumín - Záblati, SO 01
Kanalizace splašková, SO 02 Vodovod“**


Ke dni podpisu smlouvy není kanalizační přípojkou napojena žádná nemovitost na kanalizační řad.

S uvedeným souhlasím:



**Ing. Petr Vichá
starosta**

42138

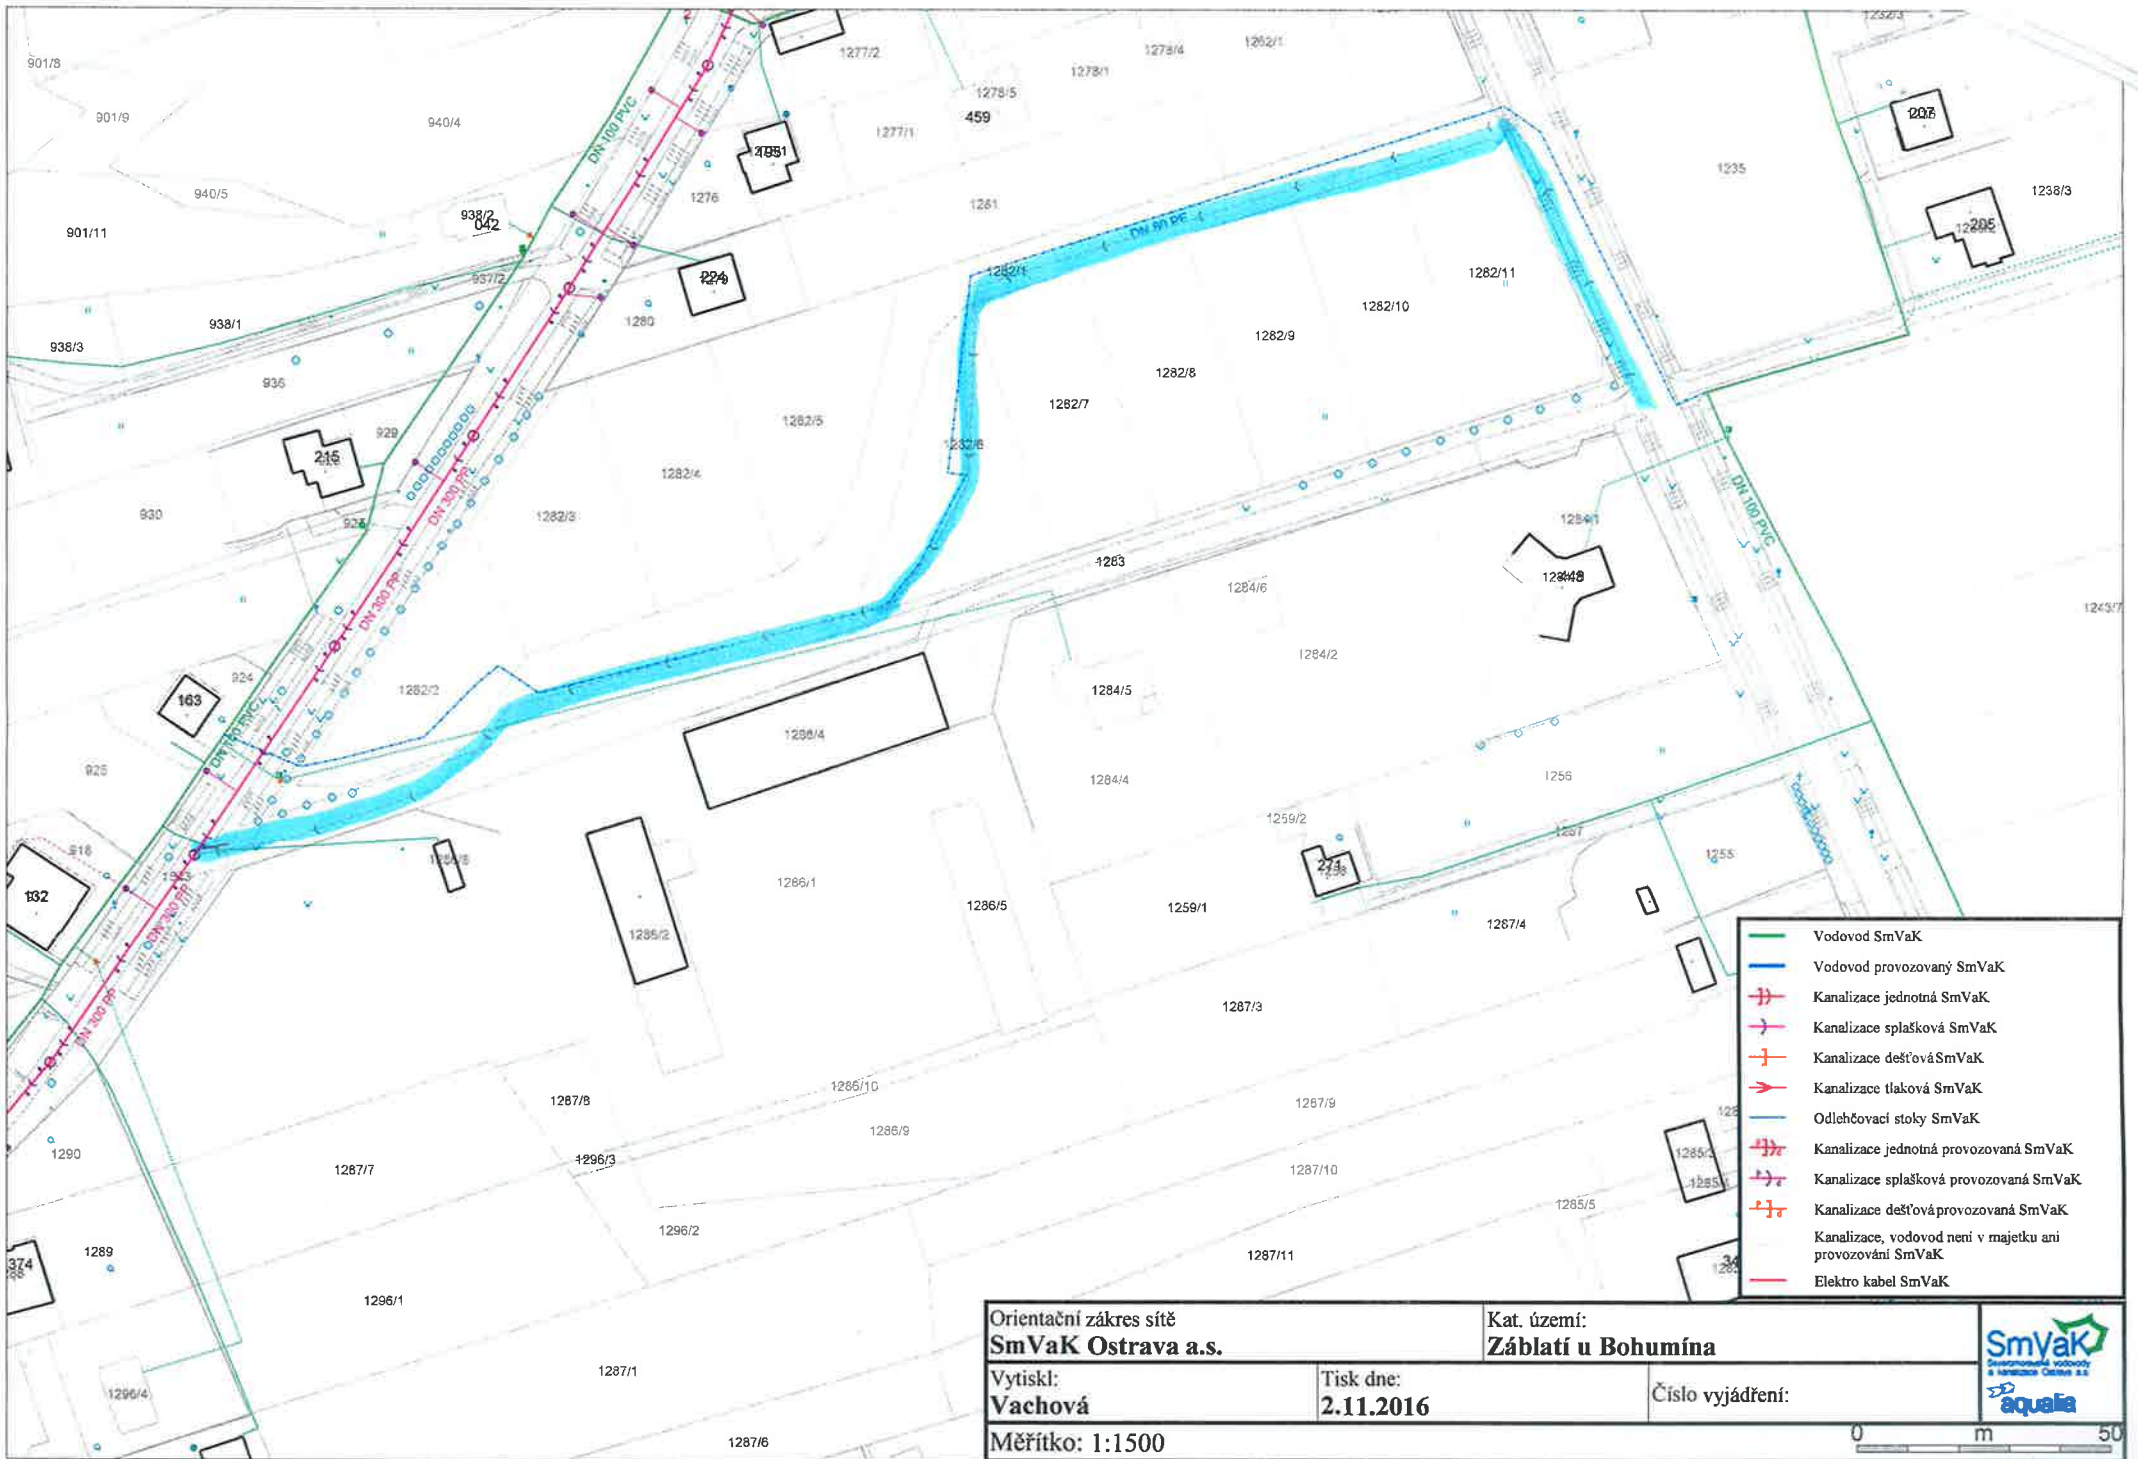

- Vodovod SmVaK
- Vodovod provozovaný SmVaK
- Kanalizace jednotná SmVaK
- Kanalizace splašková SmVaK
- Kanalizace dešťová SmVaK
- Kanalizace tlaková SmVaK
- Odlehčovací stoky SmVaK
- Kanalizace jednotná provozovaná SmVaK
- Kanalizace splašková provozovaná SmVaK
- Kanalizace dešťová provozovaná SmVaK
- Kanalizace, vodovod není v majetku ani provozování SmVaK
- Elektro kabel SmVaK

Orientační zakres sítě
SmVaK Ostrava a.s.

Kat. území:
Záblatí u Bohumína

Vytiskl:
Vachová

Tisk dne:
2.11.2016

Číslo vyjádření:

Měřítko: 1:1500

