


prostor pro umístění
úklidového pomůcky

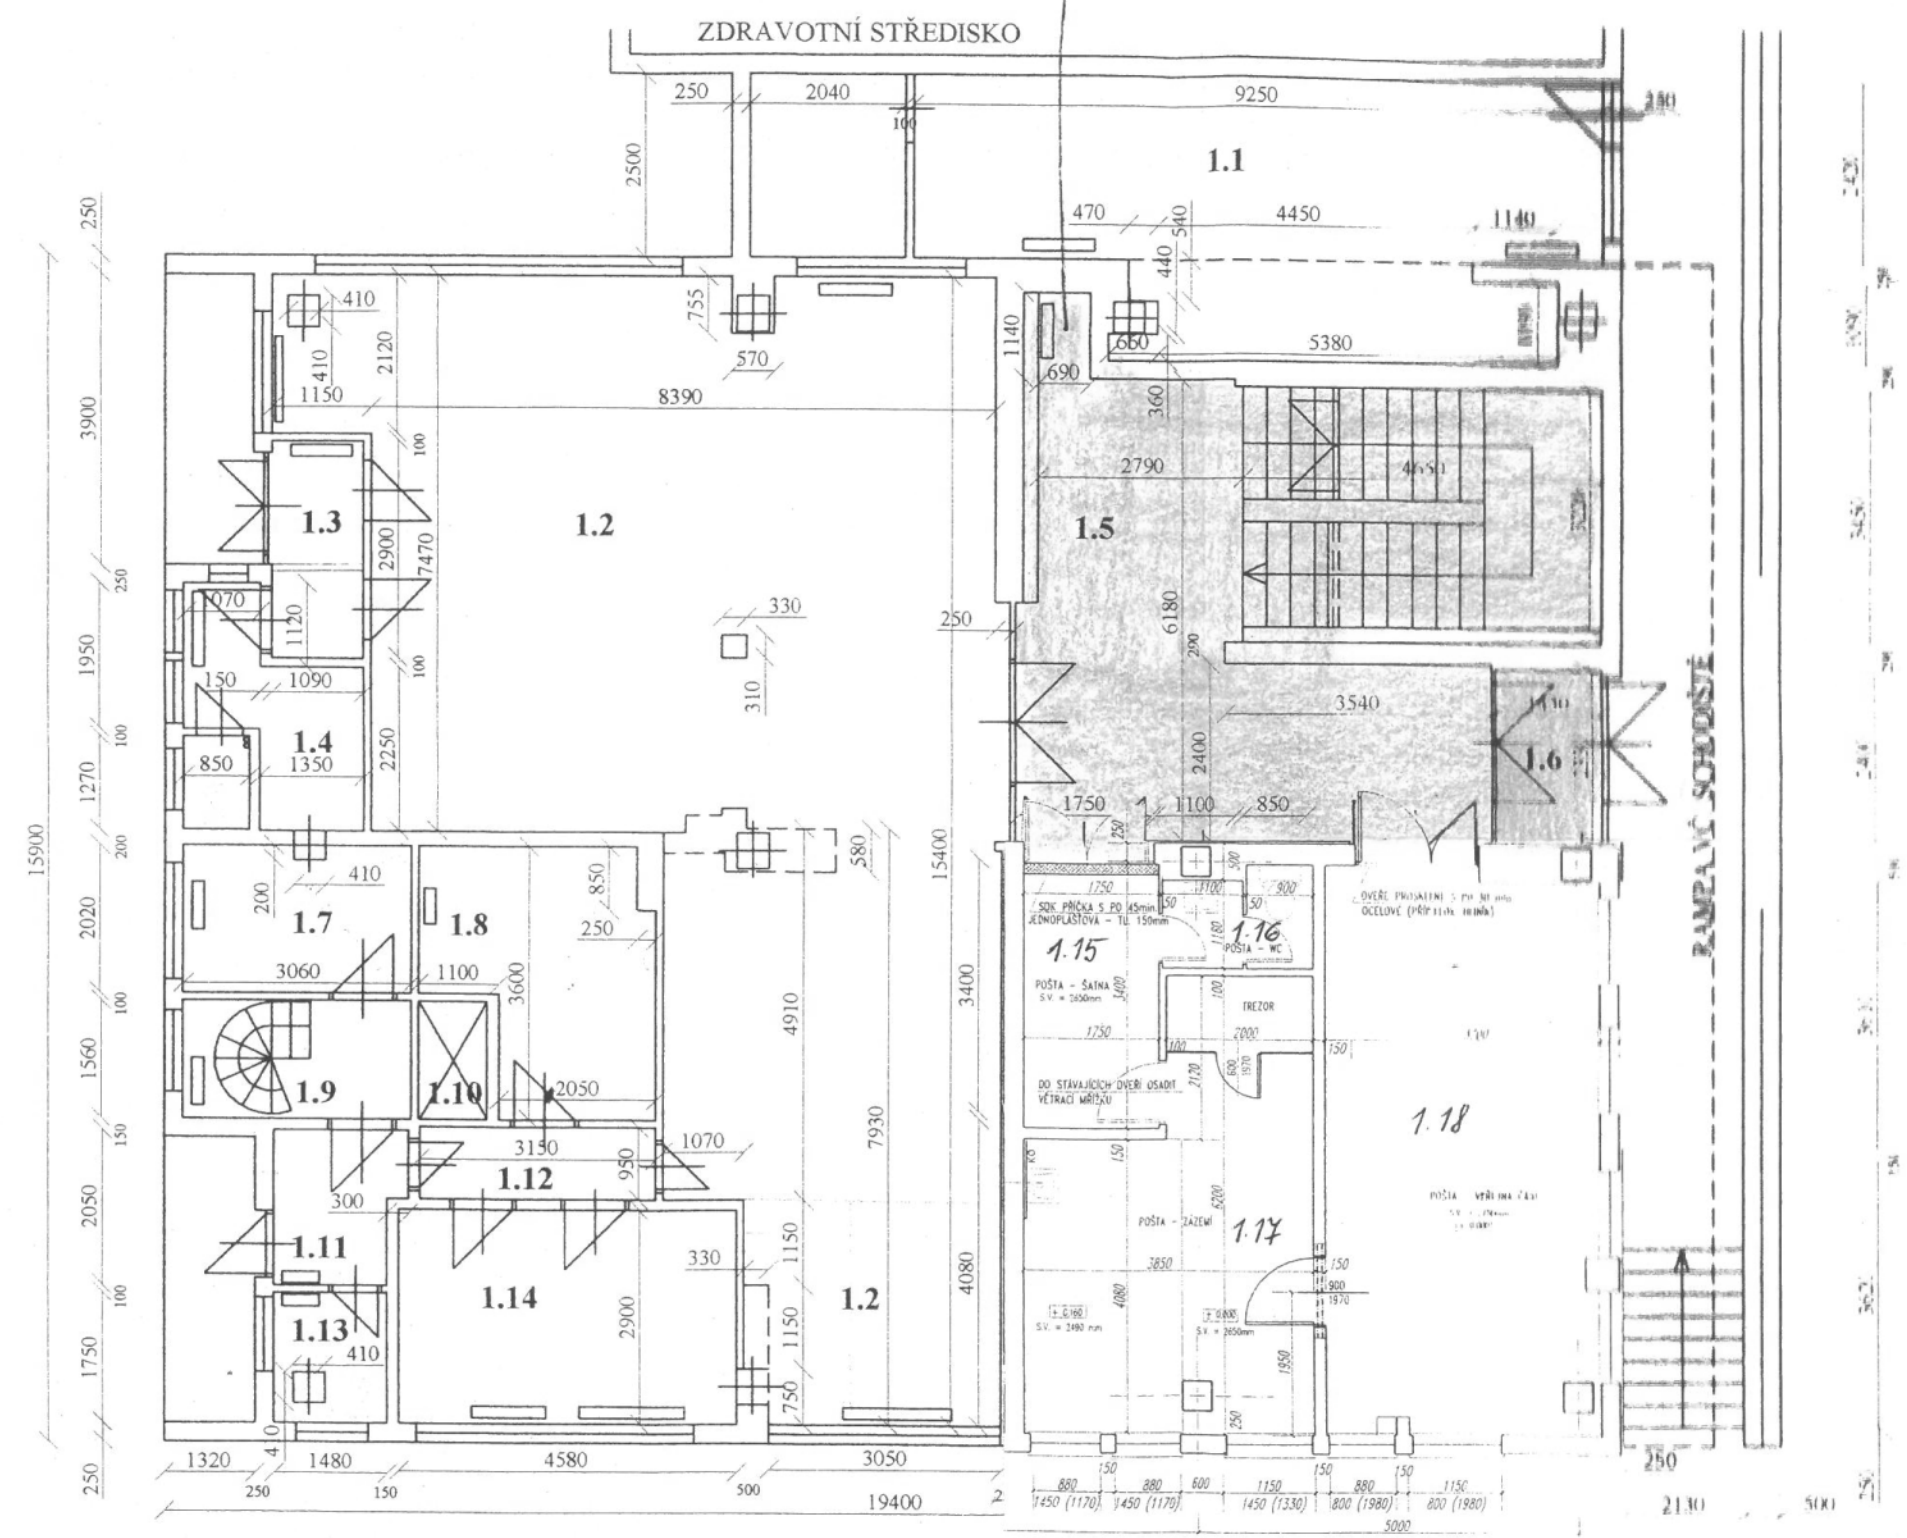


úklid společně prostoru od předního vchodu

SOSNOVÁ 411

PŮDORYS I. NP

M 1 : 100

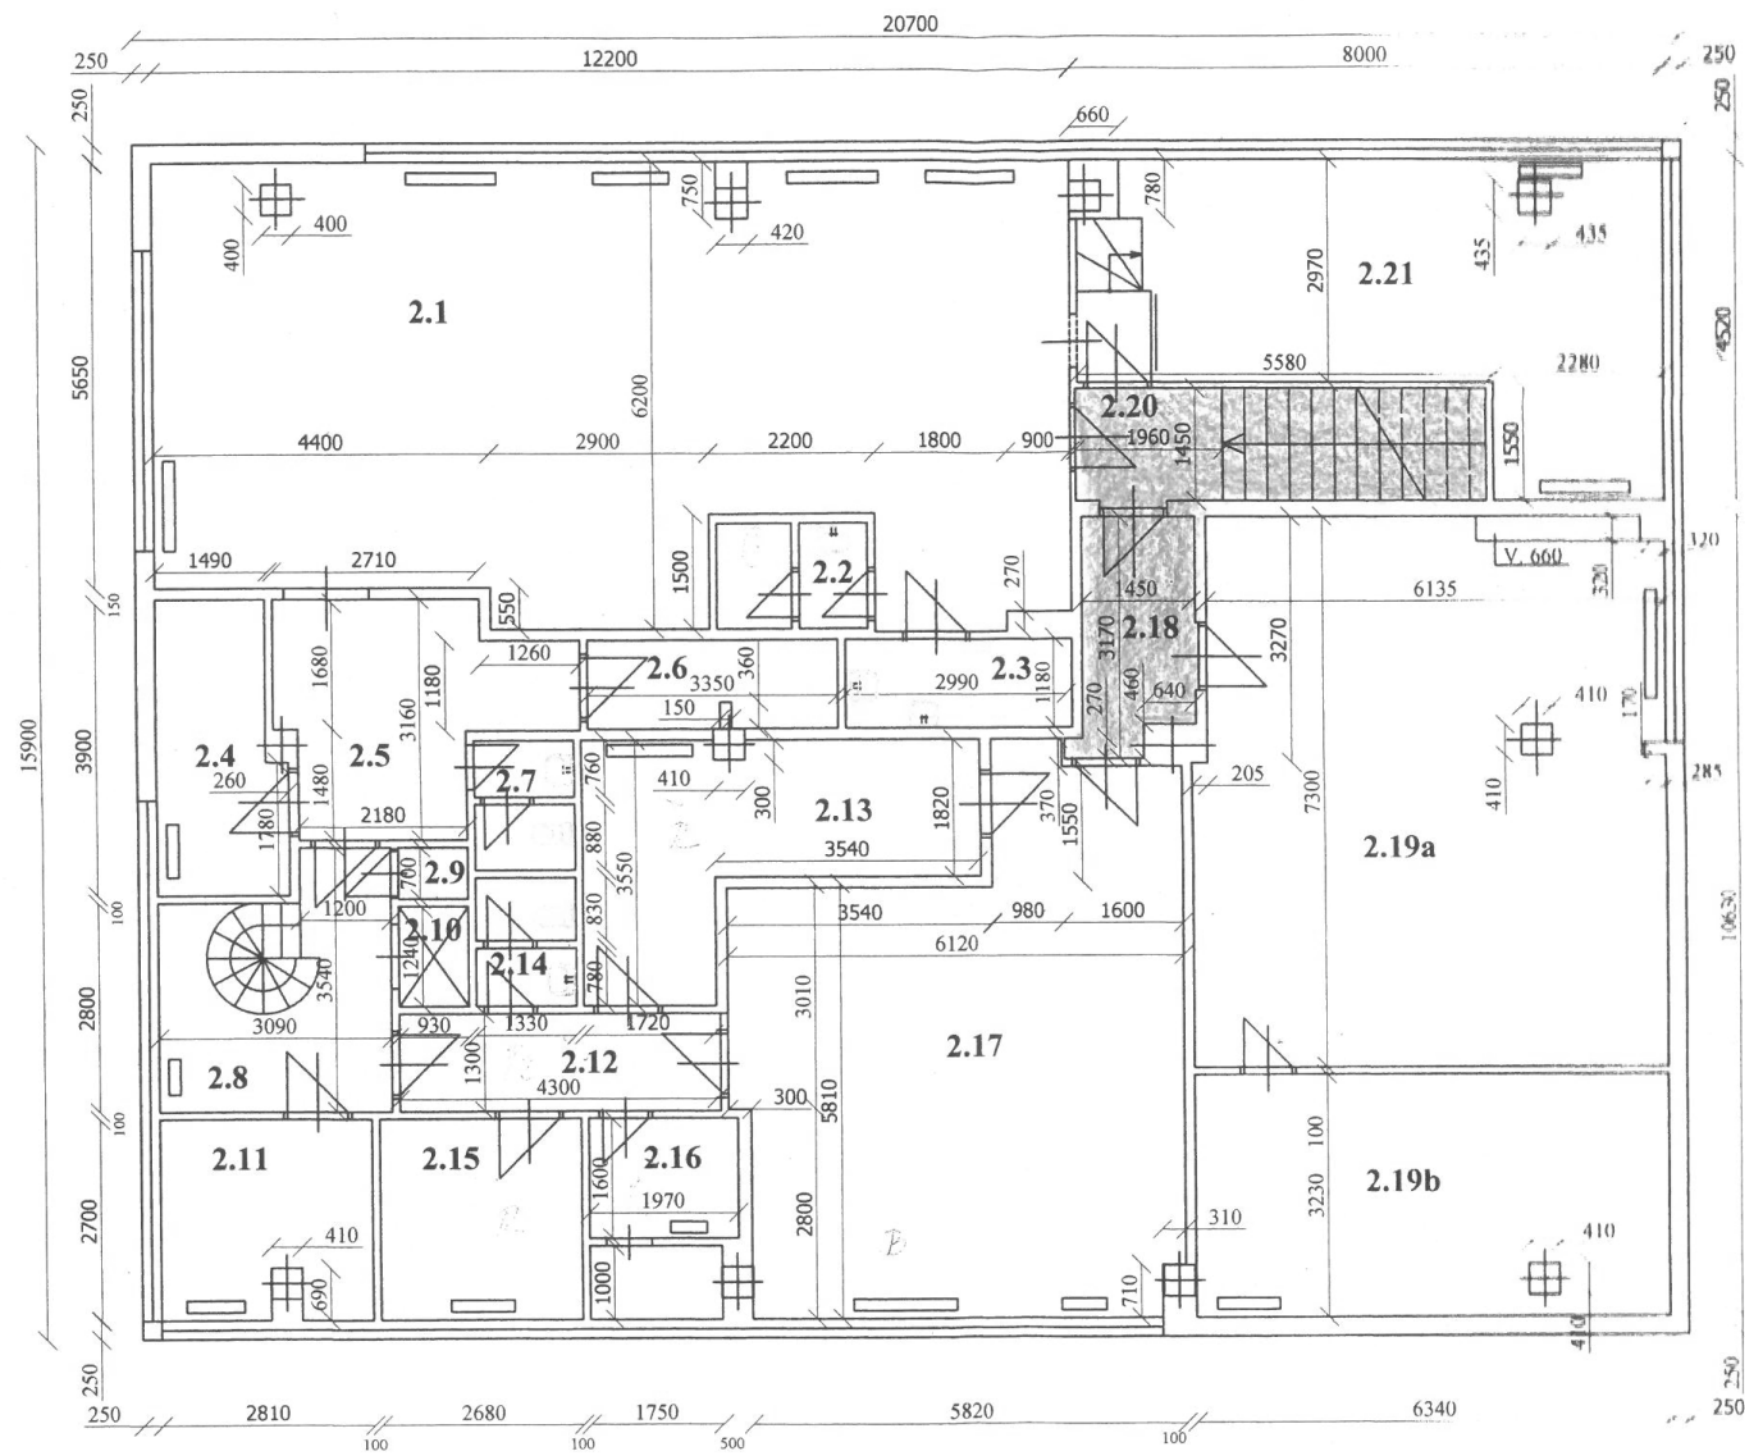

SOSNOVÁ 411
PŮDORYS II. NP
M 1 : 100