

Poučení

Podle § 70 správního řádu právo podat odvolání proti tomuto usnesení má pouze účastník, který jím může být přímo dotčen.

Proti tomuto rozhodnutí se lze odvolat do 15 dnů ode dne jeho oznámení ke Krajskému úřadu Středočeského kraje, podáním u zdejšího stavebního úřadu – Městského úřadu Černošice, odboru stavebního úřadu, se sídlem Riegrova 1209, 252 28 Černošice. Podle § 76 odst. 5 správního řádu odvolání nemá odkladný účinek.

Odvolání se podává s potřebným počtem stejnopisů tak, aby jeden stejnopis zůstal správnímu orgánu a aby každý účastník dostal jeden stejnopis. Nepodá-li účastník potřebný počet stejnopisů, vyhotoví je správní orgán na náklady účastníka. Odvolání jen proti odůvodnění rozhodnutí je nepřijímatelné.



Lenka Březinová, v.r.
referent stavebního úřadu MÚ Černošice
"otisk úředního razítka"

Vyplní se pouze do usnesení, které zůstává součástí spisu.

Kontrolovala Ing. Petra Pelešková, vedoucí stavebního úřadu

účastníkům územního rozhodnutí:

-doporučeně do vlastních rukou účastníkům dle § 87 odst. 1 stavebního zákona: účastníkům řízení uvedených v § 85 odst. 1 a v § 85 odst. 2 písm. a) stavebního zákona:

AF-CITYPLAN s.r.o., IDDS: wxnvyhk

sídlo: Magistrův č.p. 1275/13, 140 00 Praha 4-Michle

MĚSTO ČERNOŠICE, Riegrova č.p. 1209, 252 28 Černošice

Ing. Jiří Opletal,

Milan Pravda,

Správa železniční dopravní cesty, státní organizace, IDDS: uccchjm

sídlo: Dlážděná č.p. 1003/7, 110 00 Praha 1-Nové Město

Vladimír Kozák,

MUDr. Irena Zadáková,

Povodí Vltavy, státní podnik, závod Berounka, IDDS: gg4t8hf

sídlo: Holečkova č.p. 106/8, Smíchov, 150 00 Praha 5

Krajská správa a údržba silnic Středočeského kraje, příspěvková organizace, IDDS: a6ejgmx

sídlo: Zborovská č.p. 81/11, 150 00 Praha 5-Smíchov

Telia Carrier Czech Republic a.s., IDDS: ubzkg9a

sídlo: K Červenému dvoru č.p. 3269/25a, 130 00 Praha 3-Strašnice

SITEL, spol. s r.o., IDDS: 69779z9

sídlo: Baarova č.p. 957/15, 140 00 Praha 4-Michle

České Radiokomunikace a.s., IDDS: g74ug4f

sídlo: Skokanská č.p. 2117/1, Praha 6-Břevnov, 169 00 Praha 6

ČEZ Distribuce, a. s., IDDS: v95uqfy

sídlo: Teplická č.p. 874/8, Děčín IV-Podmokly, 405 02 Děčín 2

GridServices, s.r.o., IDDS: jnnyjs6

sídlo: Plynárenská č.p. 499/1, Zábřovice, 602 00 Brno 2

O2 Czech Republic a.s., IDDS: d79ch2h

sídlo: Za Brumlovkou č.p. 266/2, 140 00 Praha 4-Michle

Česká telekomunikační infrastruktura a.s., IDDS: qa7425t

sídlo: Olšanská č.p. 2681/6, 130 00 Praha 3-Žižkov

UPC Česká republika, s.r.o., IDDS: 4hds44f

sídlo: Závíšova č.p. 502/5, 140 00 Praha 4-Nusle
AQUACONSULT, spol. s r.o., IDDS: irdmx8r
sídlo: Dr. Janského č.p. 953, 252 28 Černošice
ČD - Telematika a.s., Úsek servis infrastruktury, IDDS: dgzjdrp
sídlo: Pernerova č.p. 2819/2a, 130 00 Praha 3-Žižkov
ELTODO-CITELUM, s.r.o., IDDS: k3h3xq2
sídlo: Novodvorská č.p. 1010/14, Lhotka, 142 00 Praha 411

-účastníkům uvedeným v § 85 odst. 2 písm. b) a c) stavebního zákona se doručuje veřejnou vyhláškou zveřejněním po dobu 15 dnů na úřední desce MěÚ Černošice, Riegrova 1209, Černošice osoby, jejichž vlastnické nebo jiné věcné právo k sousedním stavbám anebo sousedním pozemkům nebo stavbám na nich může být územním rozhodnutím přímo dotčeno a osoby, o kterých tak stanoví zvláštní právní předpis

Týkající se pozemků č.parc. 396/13, 460, 765, 775/4, 2411, 2251/7, 2059/3, 2061/3, 6166/8, 847, 2019/1, 6170/37, 1840/3, 1523/1, 1701, 1700, 458, 470/1, 6183, 775/3, 2256/1, 786/3, 2054/1, 2053, 2043/1, 6170/18, 2018/1, 870/1, 1736/6, 1525, 1702, 1695/3, 396/8, 468, 2436, 2423/1, 2255/1, 805, 2054/2, 2051, 6166/5, 2029/7, 2016/2, 905/6, 981/3, 1729/1, 1532, 1682/5, 396/27, 467/11, 2445/4, 2425, 2253/1, 809/3, 2259, 2062/3, 2042/1, 2029/3, 861/1, 977, 1730, 1716, 1531, 1682/195, 6182, 6170/47, 2445/5, 778/1, 6170/5, 2062/4, 6170/32, 6166/3, 2039/1, 2029/8, 863/3, 6170/44, 981/2, 1717, 1533, 6170/38, 461/1, 6170/61, 2434/1, 2421, 2251/5, 2057, 6170/33, 846/1, 6166/4, 2028/1, 863/6, 978/2, 1520, 1715, 1534, 1547/1, 463, 6192/61, 2433/1, 2417/1, 2251/6, 2059/1, 2076/4, 6170/35, 2036/2, 6166/6, 869/1, 978/1, 1733/3, 1709/1, 1541, 1549, 461/1, 772/1, 772/5, 782, 2252/1, 2252/2, 2061/1, 6170/51, 2034/1, 6170/17, 2014/2, 979, 2915/7, 1707/1, 1412, 1551, 6170/71, 6167, 6169/3, 1982/67, 1576, 1682/4, 1682/228, 1682/147, 1568, 1566/2, 1560, 1682/114, 1682/115, 1682/116, 1682/117, 1547/1, 1682/5, 1695/3, 1700, 1541, 1717, 1729/1, 1520, 1733/3, 981/2, 1733/26, 1733/29, 979, 2042/1, 782, 2431, 771, 6192/52, 468 v k.ú. Černošice.

DO:

Městský úřad Černošice, Odbor životního prostředí, Podskalská č.p. 19, 120 00 Praha 2
Městský úřad Černošice, OSÚ - odd.dopravy a správy komunikací, Podskalská č.p. 19, 120 00 Praha 2
Drážní úřad, oblast Praha, IDDS: 5mjaaatd
sídlo: Wilsonova č.p. 300/8, 121 06 Praha 2-Vinohrady

Toto rozhodnutí musí být vyvěšeno po dobu 15 dnů.

Vyvěšeno dne:.....2017

Sejmuto dne:.....2017

Razítko, podpis orgánu, který potvrzuje vyvěšení a sejmutí oznámení.

Denní záznamy stavby

Ust číslo: 4

Datum

Podání: 7C POUŠAS 8C
 PRAC. DOBA: 7^h - 16³⁰
 Podst. Prac: 1TNP - SÍTKOVNOST, 3TNP
 MECHANIZACE: 2. KOLONI BACN, 2. DAF
 PRACE: ODVZ SKLADN
 ZASTUPNÍ ZA TALIŠAD
 BETONOVÁNÍ MEZI OBRUBOU A POUŠAD

5.12.2012
 UPRN

Podání: 7C POUŠAS 7C
 PRAC. DOBA: 7^h - 16³⁰
 Podst. Prac: 1TNP - SÍTKOVNOST, 2TNP
 MECHANIZACE: 2. KOLONI BACN, 2. DAF
 PRACE: ODVZ SKLADN
 SÍTKOVNOST KRAVIC
 OPRAVA OBRUB U POUŠAD
 OPRAVA KOMUNIKACI

6.12.2012
 STEDN

Podání: 7C POUŠAS 7C
 PRAC. DOBA: 7^h - 16³⁰
 Podst. Prac: 1TNP - SÍTKOVNOST, 3TNP
 PRACE: ZADÁVÁNÍ PŘECHOD
 ZADÁVÁNÍ VJEZD
 STEDNÍ VJEZD
 ROZKOP POUŠAD NA V. OSVĚTLENÍ

7.12.2012
 CIVITEN

Podání: 7C ZATVĚR 6C
 PRAC. DOBA: 7^h - 15^h
 Podst. Prac: 1TNP - SÍTKOVNOST, 3TNP
 PRACE: OPRAVA VJEZD
 OPRACOVÁNÍ BULKOVNOST
 UKLID SÍTKOVNOST

8.12.2012
 PATEK

K DĚŠINU JDI BYL POKRYTÝM STAVĚM
 PRACE NA KOMUNIKACI 1/15 2 DÍLOU
 ČTYŘBĚŽÍKOVÝM STAVĚM POUŠAD NA KAMNITACI

TDI

Zpracováno: 11.12.2012

Strana 1 / 1

TEST, s. r. o., laboratorní a odborná zkušební činnost, 210

Městský úřad Černošice – odbor životního prostředí
Oddělení vodního hospodářství
Podskalská 1290/19
120 00 Praha 2

Dle rozdělovníku
24.4.2018

Oprávněná úřední osoba: Ing. Pavel Martan
Telefon:
E-mail:
Počet stran: 9

V Praze dne 20.3.2018

Spis. zn.: S-MUCE 57761/2017 OŽP/V/Mar
Č. j.: MUCE 17832/2018 OZP/V/Mar-R

Věc: Stavební povolení – dešťová kanalizace a přeložka vodovodu - rekonstrukce silnice II/115 Černošice

Veřejná vyhláška ROZHODNUTÍ

Městský úřad Černošice, jako věcně a místně příslušný vodoprávní úřad podle § 106 odst. 1 zákona č. 254/2001 Sb., o vodách a o změně některých zákonů (dále vodní zákon), ve znění pozdějších předpisů, a speciální stavební úřad podle § 15 odst. 1 zákona č. 183/2006 Sb., o územním plánování a stavebním řádu, (dále stavební zákon) a podle § 27 zákona č. 274/2001 Sb., o vodovodech a kanalizacích pro veřejnou potřebu a o změně některých zákonů (dále zákon o vodovodech a kanalizacích), v souladu s § 115 vodního zákona, rozhodl o žádosti investora: Středočeský kraj, IČ 70891095, Zborovská 11, 150 21 Praha 5, zastoupený na základě plné moci společností AF-CITYPLAN s.r.o., IČ 47307218, Magistrů 1275/13, 140 00 Praha 4, jako účastníka řízení dle § 27 odst. zákona č. 500/2004 Sb., správní řád, t a k t o :

I. podle § 15 odst. 1 vodního zákona a § 115 odst. 1 stavebního zákona
se vydává stavební povolení
ke stavbě vodních děl:

1.) Stavba SO 302 - Přeložka vodovodních řadů [433] - pro veřejnou potřebu na pozemcích parc. č. 396/29, 464, 6174, 6206, 466/1, 466/2, 466/3, 466/4, 6170/1, 6170/45, 467/10, 6192/52, 6170/67, 772/2, 2437/4, 2437/2, 6170/25, 6170/70, 6170/23, 2437/1, 2437/3, 822/8, 822/9, 6170/21, 6170/29, 6170/30, 6170/41, 6170/48, 6170/8, 6170/57, 6170/54, 6170/59, 2062/1, 2076/3, 6170/9, 6170/56, 6170/31, 6170/68, 2250/2, 2076/1, 2062/2, 6166/9, 6170/16, 6170/19, 6170/20, 6170/15, 6170/14, 6170/13, 6170/12, 6170/11, 6170/40, 6166/2, 1163/1, 1163/34, 6170/6, 6170/39, 772/6, 6170/24, 2915/7, 6170/38, kat. ú. Černošice

Vodovodní řad	Materiál	Profil	Délka
vodovodní řad VA	PE SDR 100	110 x 10,0	114 m
vodovodní řad VB	PE SDR 100	125 x 11,4	265,5 m
vodovodní řad VC	PE SDR 100	125 x 11,4	206,8 m

Účel: zásobování obyvatel pitnou vodou, požární funkce

2.) Zrušení stávajícího nevyužívaného vodovodního řadu v ulici Vrážská (úsek ul. V Rybníčkách – ul. Liberecká v délce 218 m, LT DN 100 a jeho odstranění.

3.) Stavba SO 301 - Stoky dešťové kanalizace [441] na pozemcích parc. č. 396/29, 464, 6174, 6206, 466/1, 466/2, 466/3, 466/4, 6170/1, 6170/45, 467/10, 6192/52, 6170/67, 772/2, 2437/4, 2437/2, 6170/25, 6170/70, 6170/23, 2437/1, 2437/3, 822/8, 822/9, 6170/21, 6170/29, 6170/30, 6170/41, 6170/48, 6170/8, 6170/57, 6170/54, 6170/59, 2062/1, 2076/3, 6170/9, 6170/56, 6170/31, 6170/68, 2250/2, 2076/1, 2062/2, 6166/9, 6170/16, 6170/19, 6170/20, 6170/15, 6170/14, 6170/13, 6170/12, 6170/11, 6170/40, 6166/2, 1163/1, 1163/34, 6170/6, 6170/39, 772/6, 6170/24, 2915/7, 6170/38, kat. ú. Černošice:

Stoka gravitační splaškové kanalizace	Materiál	Profil	Délka
Stoka „DA“	PP	DN 300	207,22 m
Stoka „DA“	PP	DN 400	43,1 m
Stoka „DA“	PP	DN 500	1224,85 m
Stoka „DA“	PP	DN 600	300,32 m
Stoka „DB“	PVC SN 12	DN 300	48,0 m

Včetně 40 revizních šachet o průměru 1000 mm a přeložky zatrubnění potoka v délce 56 m. opravy stávajícího výústního objektu na levém břehu a nového výústního objektu na pravém břehu.

Účel: Odvádění srážkových vod z komunikací do vodního toku Švarcava.

4.) Přeložka zatrubnění drobné bezejmenné vodoteče na pozemku parc. č. 6170/45, kat. ú. Černošice v délce 56 m (křižovatka Karlštejská – dr. Janského).

Podle projektové dokumentace „II/115 Černošice, rekonstrukce silnice – SO 301 – dešťová kanalizace, S 302- přeložka vodovodu“ zpracoval v srpnu Ing. Jan Šetelík, autorizovaný inženýr pro vodohospodářské stavby, spec. stavby zdravotnětechnické, ČKAIT 0007729

To vše v kraji Středočeském, okrese Praha – západ, městě Černošice, kat. ú. Černošice, hydrogeologický rajon: 6240, č.h.p. 1-11-05-044, na pozemcích parc. č. 396/29, 464, 6174, 6206, 466/1, 466/2, 466/3, 466/4, 6170/1, 6170/45, 467/10, 6192/52, 6170/67, 772/2, 2437/4, 2437/2, 6170/25, 6170/70, 6170/23, 2437/1, 2437/3, 822/8, 822/9, 6170/21, 6170/29, 6170/30, 6170/41, 6170/48, 6170/8, 6170/57, 6170/54, 6170/59, 2062/1, 2076/3, 6170/9, 6170/56, 6170/31, 6170/68, 2250/2, 2076/1, 2062/2, 6166/9, 6170/16, 6170/19, 6170/20, 6170/15, 6170/14, 6170/13, 6170/12, 6170/11, 6170/40, 6166/2, 1163/1, 1163/34, 6170/6, 6170/39, 772/6, 6170/24, 2915/7, 6170/38, kat. ú. Černošice.

V souladu s § 15 odst. 3) vodního zákona se stavební povolení uděluje za těchto podmínek, jejichž splnění zajistí investor stavby:

1. Bude technicky zabezpečena stabilita sousedních objektů a jejich ochrana před otřesy, hlučností a prašností. Zemní práce budou prováděny podle ČSN 73 3050 Zemní práce.
2. Při výstavbě nesmí dojít k poškození stávající zeleně, zejména vzrostlých stromů a bude dodržována ČSN 83 9061 Technologie vegetačních úprav v krajině – Ochrana stromů, porostů a vegetačních ploch při stavebních pracích.
3. Musí být zajištěna očista vozidel vyjíždějících ze stavby na veřejné komunikace a průjezdnost komunikací.
4. Prostorová poloha stavby bude vytyčena subjektem k tomu oprávněným. Investor zajistí vytyčení a ochranu stávajících inženýrských sítí a odpovídá za jejich případné poškození. Správci sítí budou vyzkoušeni o zahájení výkopových prací minimálně tři týdny před realizací. Výkopové práce a uložení vodovodu a kanalizace musí být v souladu s ČSN 73 6005 Prostorová úprava vedení technického vybavení.

5. Budou splněny podmínky závazného stanoviska Drážního úřadu č.j. MP-SOP1939/16-2/Kr ze dne 21.9.2016“
- Stavba bude provedena dle projektové dokumentace předložené a odsouhlasené Drážním úřadem. Případné změny této dokumentace je stavebník povinen předem projednat s Drážním úřadem.
 - Stavbou nesmí být nepříznivě ovlivněny drážní objekty a zařízení.
 - Při provádění stavby nesmí být ohrožena bezpečnost a plynulost železničního provozu.
 - Všechny kovové části stavby je nutno chránit podle příslušných norem a předpisů před účinky bludných proudů vzniklých při provozování elektrifikované dráhy.
 - Na stavbě nesmějí být umístěna světla nebo barevné plochy, které by mohly vést k záměně s drážními znaky nebo jinak ohrozit provoz dráhy.
6. Budou splněny podmínky souhrnného stanoviska SŽDC. s.o. č.j. S5668/S-14941/2016-SŽDC-OR PHA-OPS-Vaň ze dne 2.5.2016:
- Stavba musí být v souladu se všemi příslušnými normami a právními předpisy
 - Stavba bude navržena provedena tak, aby ani v budoucnu nedošlo k porušení její funkce vlivem provozu dráhy.
 - Realizace stavby musí respektovat provoz dráhy a rozsah drážních zařízení. V důsledku stavby nesmí dojít ke ztížení nebo omezení přístupu a údržby objektů a zařízení v majetku SŽDC. Výstavbou nesmí být narušen žel. provoz na přilehlé trati.
 - Pokud dojde v důsledku stavebních prací nebo dopravy stavebního materiálu k poškození drážního zařízení, k ohrožení stability drážního tělesa nebo narušení geometrické polohy koleje, budou náklady na opravu hrazeny zhotovitelem stavby.
 - Investor stavby zajistí předem vytyčení zabezpečovacích a telekomunikačních kabelů SŽDC, ČD-Telematica – u SSŽT-Pz dle kontaktů ve stanovisku SŽDC
 - Při provádění prací nesmí být v žádném případě dotčen volný schůdný prostor 2,5 m od osy krajní koleje.
 - Zahájení prací v ochranném pásmu dráhy ohlásí investor minimálně 14 dní předem písemně OR Praha na e-mailovou adresu: [redacted] a telefonicky místnímu správci dráhy Zdeňku Ábelovi, tel.: [redacted] (při kontaktu uvede č.j. tohoto stanoviska)
 - Po dokončení prací kompletní úklid staveniště s úpravou přilehlého terénu do původního stavu, a odvoz veškerého zbytkového materiálu. Včetně dalších podmínek uvedených v tomto stanovisku.
 - Po dokončení prací v ochranném pásmu dráhy požádá investor v přiměřeném předstihu OR Praha o účast na prohlídce dokončené stavby a kontrolu splnění výše uvedených podmínek. K žádosti o prohlídku dokončené stavby je nutno doložit situaci skutečného provedení stavby na pozemcích SŽDC. Dokladem o provedení prohlídky a projevem souhlasu SŽDC s uvedením stavby do provozu je kladné vyjádření SŽDC OR Praha.
7. Budou splněny podmínky závazného stanoviska KHS č.j. KHSSC 53388/2017 ze dne 9.10.2017:
- ke kolaudaci bude předložen rozbor vody z vodovodu v rozsahu „krácený“ dle vyhl. č. 252/2004 Sb., kterou se stanoví hygienické požadavky na pitnou a teplou vodu a četnost a rozsah kontroly pitné vody, ve znění pozdějších předpisů
 - doklad o desinfekci a proplachu vodovodu
 - doklady, atesty, že výrobky přicházející do přímého styku s vodou (před uvedením na trh) byly ověřeny, že při účelu jejich užití nedojde k nežádoucímu ovlivnění pitné vody dle § 5 odst. 2 zákona a jsou v souladu s vyhl. č. 409/2005 Sb., o hygienických požadavcích na výrobky přicházející do přímého styku s vodou a na úpravu vody.
8. Bude proveden základní archeologický výzkum odbornou organizací – Ústav archeologické památkové péče středních Čech. Zahájení zemních a výkopových prací bude oznámeno Ústavu archeologické památkové péče středních Čech v předstihu nejméně 14 dnů. Potvrzení o provedeném výzkumu bude podkladem pro vydání kolaudačního souhlasu.
9. Napojení na stávající dešťovou kanalizaci a veřejný vodovod bude realizováno ve spolupráci s provozovatelem – AQUACONSULT, spol. s r.o., provedení výústních objektů bude splňovat požadavky správce vodního toku, správce toku přizván k prohlídce výústních objektů..
10. Bude provedeno zajištění výkopů pro vodní díla, v noční době jejich řádné osvětlení výstražnými

světly.

11. Pozemky, dotčené stavbou budou uvedeny do původního stavu nebo využity v souladu se záměry povolenými podle zvláštních předpisů. Na stavbě bude veden stavební deník. Na stavbě musí být k dispozici projektová dokumentace schválená vodoprávním úřadem a všechny doklady týkající se průběhu stavby.
12. Stavba bude dokončena do 2 let roku od zahájení stavby.
13. Dle § 115 odst. 1 stavebního zákona vodoprávní úřad stanovuje, že stavbu lze užívat jen na základě kolaudačního souhlasu.
14. Po ukončení stavby podá stavebník návrh na vydání kolaudačního souhlasu v souladu s § 11 a vyhlášky č. 432/2001 Sb., o dokladech žádosti o rozhodnutí nebo vyjádření a o náležitostech povolení, souhlasů a vyjádření vodoprávního úřadu, ve znění pozdějších předpisů.

II. podle § 8 odst. 1 písm. a) bod 5 vodního zákona vodního zákona povolení k nakládání s vodami:

1.) vypouštění povrchových vod z dešťové kanalizace DA (pravý břeh - stávající výústní objekt) do drobného vodního toku Švarcava (IDVT, č.h.p. 1-11-05-0400-0-00, VÚ Ber_0940):
Stoka DA v množství $Q_{\text{prům}} = 488$ l/s, $Q_{\text{max}} = 588$ l/s, $Q_{\text{max}} = 1720$ m³/měsíc, $Q = 1,56$ tis. m³/rok, odvodňovaná plocha 2,854 ha, redukovaná plocha 0,816 ha, pro návrhový déšť 206 l/s/ha – odvodnění komunikací v okolí ulic Vrážská

2.) vypouštění povrchových vod z dešťové kanalizace DB (levý břeh - nový výústní objekt) do drobného vodního toku Švarcava (IDVT, č.h.p. 1-11-05-0400-0-00, VÚ Ber_0940)
Stoka DB v množství $Q_{\text{prům}} = 10,8$ l/s, $Q_{\text{max}} = 16,2$ l/s, $Q_{\text{max}} = 47,4$ m³/měsíc, $Q = 0,43$ tis. m³/rok, odvodňovaná plocha 0,782 ha, redukovaná plocha 0,7826 ha, pro návrhový déšť 206 l/s/ha - ul. Komenského

Odůvodnění

Městský úřad Černošice obdržel dne 22.9.2017 návrh investora: Středočeský kraj, IČ 70891095, Zborovská 11, 150 21 Praha 5, zastoupený na základě plné moci společností AF-CITYPLAN s.r.o., IČ 47307218, Magistrů 1275/13, 140 00 Praha 4, ve věci stavebního povolení – dešťová kanalizace a přeložka vodovodu - rekonstrukce silnice II/115 Černošice na pozemcích parc. č. 396/29, 464, 6174, 6206, 466/1, 466/2, 466/3, 466/4, 6170/1, 6170/45, 467/10, 6192/52, 6170/67, 772/2, 2437/4, 2437/2, 6170/25, 6170/70, 6170/23, 2437/1, 2437/3, 822/8, 822/9, 6170/21, 6170/29, 6170/30, 6170/41, 6170/48, 6170/8, 6170/57, 6170/54, 6170/59, 2062/1, 2076/3, 6170/9, 6170/56, 6170/31, 6170/68, 2250/2, 2076/1, 2062/2, 6166/9, 6170/16, 6170/19, 6170/20, 6170/15, 6170/14, 6170/13, 6170/12, 6170/11, 6170/40, 6166/2, 1163/1, 1163/34, 6170/6, 6170/39, 772/6, 6170/24, 2915/7, 6170/38, kat. ú. Černošice a povolení k nakládání s vodami: podle § 8 odst. 1 písm. a) bod 5 vodního zákona.

Ad. I.:

Projektovou dokumentaci „II/115 Černošice, rekonstrukce silnice – SO 301 – dešťová kanalizace, S 302- přeložka vodovodu“ zpracoval v srpnu Ing. Jan Šetelík, autorizovaný inženýr pro vodohospodářské stavby, spec. stavby zdravotnětechnické, ČKAIT 0007729..

Projektová dokumentace řeší stavby vodních děl:

1.) Stavba SO 302 - Přeložka vodovodních řadů pro veřejnou potřebu na pozemcích parc. č. 396/29, 464, 6174, 6206, 466/1, 466/2, 466/3, 466/4, 6170/1, 6170/45, 467/10, 6192/52, 6170/67, 772/2, 2437/4, 2437/2, 6170/25, 6170/70, 6170/23, 2437/1, 2437/3, 822/8, 822/9, 6170/21, 6170/29, 6170/30, 6170/41, 6170/48, 6170/8, 6170/57, 6170/54, 6170/59, 2062/1, 2076/3, 6170/9, 6170/56, 6170/31, 6170/68, 2250/2, 2076/1, 2062/2, 6166/9, 6170/16, 6170/19, 6170/20, 6170/15, 6170/14, 6170/13, 6170/12, 6170/11, 6170/40, 6166/2, 1163/1, 1163/34, 6170/6, 6170/39, 772/6, 6170/24, 2915/7, 6170/38, kat. ú. Černošice. Vodovodních řadů – řad VA v délce 114 m, materiál PE 100 SDR 11 (110 x 10 mm) a řad VB v délce 265,5 m, materiál PE 100 SDR 11 (125 x 11,4 mm) a řad VC v délce 206,8 m, materiál PE 100 SDR 11 (125 x 11,4 mm).

2.) Zrušení stávajícího nevyužívaného vodovodního řadu v ulici Vrážská (úsek ul. V Rybníčkách – ul. Liberecká v délce 218 m, LT DN 100 a jeho odstranění.

3.) Stavba SO 301 - Stoky dešťové kanalizace na pozemcích parc. č. 396/29, 464, 6174, 6206, 466/1, 466/2, 466/3, 466/4, 6170/1, 6170/45, 467/10, 6192/52, 6170/67, 772/2, 2437/4, 2437/2, 6170/25, 6170/70, 6170/23, 2437/1, 2437/3, 822/8, 822/9, 6170/21, 6170/29, 6170/30, 6170/41, 6170/48, 6170/8, 6170/57, 6170/54, 6170/59, 2062/1, 2076/3, 6170/9, 6170/56, 6170/31, 6170/68, 2250/2, 2076/1, 2062/2, 6166/9, 6170/16, 6170/19, 6170/20, 6170/15, 6170/14, 6170/13, 6170/12, 6170/11, 6170/40, 6166/2, 1163/1, 1163/34, 6170/6, 6170/39, 772/6, 6170/24, 2915/7, 6170/38, kat. ú. Černošice. Stoky dešťové kanalizace – DA a DB (SO 301) pro odvádění dešťových vod z komunikace II/115 ve městě Černošice a přípravy pro napojení dešťové kanalizace DC, DD, DE, DF, DG, DH, DI, DJ pro napojení okolních komunikací navazujících v daném úseku na silnici II/115 - stávající komunikace ul. Karlická, Komenského, bezejmenná komunikace, včetně možnosti napojení ul. Ostružinová, Husova, Hradecká, Kladenská, Liberecká, Vrážská, kde dosud není dešťová kanalizace. Stoka dešťové kanalizace DA v celkové délce 1779,01m – PP DN 300 v délce 207,22 m, PP DN 400 v délce 43,1 m, PP DN 500 v délce 1224,85 m, PP DN 600 v délce 300,32 m a přeložky zatrubnění potoka v délce 56 m. Stoka dešťové kanalizace DB v délce 79,43, materiál PP DN 300 m, včetně 40 revizních šachet. Úseky dešťové kanalizace pro napojení okolních komunikací úsek stoky DC v délce 7,95 m, PP DN 300, úsek stoky DD v délce 10,54 m, PP DN 300, úsek stoky DE v délce 5,78 m, PP DN 300, úsek stoky DF v délce 5,48 m, PP DN 300, úsek stoky DG v délce 6,48 m, PP DN 300, úsek stoky DH v délce 15,83 m, PP DN 400, úsek stoky DI v délce 5,83 m, PP DN 300a úsek stoky DJ v délce 5,66 m, PP DN 300. Dešťová kanalizace DA bude zaústěna do drobného vodního toku Švarcava, do stávající výústního objektu na pravém břehu, dešťová stoka DB bude zaústěna do nového výústního objektu na opevněném levém břehu toku Švarcavy.

4.) Přeložka zatrubnění drobné bezejmenné vodoteče na pozemku parc. č. 6170/45, kat. ú. Černošice v délce 56 m (křižovatka Karlštejská – dr. Janského).

Stavba stok dešťové kanalizace a přeložek vodovodních řadů je umístěna na pozemcích parc. č. 396/29, 464, 6174, 6206, 466/1, 466/2, 466/3, 466/4, 6170/1, 6170/45, 467/10, 6192/52, 6170/67, 772/2, 2437/4, 2437/2, 6170/25, 6170/70, 6170/23, 2437/1, 2437/3, 822/8, 822/9, 6170/21, 6170/29, 6170/30, 6170/41, 6170/48, 6170/8, 6170/57, 6170/54, 6170/59, 2062/1, 2076/3, 6170/9, 6170/56, 6170/31, 6170/68, 2250/2, 2076/1, 2062/2, 6166/9, 6170/16, 6170/19, 6170/20, 6170/15, 6170/14, 6170/13, 6170/12, 6170/11, 6170/40, 6166/2, 1163/1, 1163/34, 6170/6, 6170/39, 772/6, 6170/24, 2915/7, 6170/38, kat. ú. Černošice v souladu s územním rozhodnutím Stavebního úřadu Černošice č.j.: MUCE 48191/2017 OSU ze dne 7.8.2017, které nabylo právní moci 19.9.2017. Souhlas podle § 15 stavebního zákona vydal Stavební úřad Černošice dne 15.11.2017 pod č.j. MUCE 68185/2017 OSU.

Okruh účastníků řízení dle § 109 stavebního zákona byl stanoven takto:

Stavebník:

Středočeský kraj, Zborovská 11, 150 21 Praha 5

Vlastníci pozemků nebo stavby, které jsou stavbou dotčeny:

město Černošice, Riegrova 1209, 252 28 Černošice (parc. č. 396/20, 464, 466/1, 466/2, 466/3, 466/4, 6170/67, 772/2, 2437/4, 2437/2, 6170/25, 2437/3, 6170/70, 6170/23, 2437/1, 822/8, 6170/21, 2062/1, 6170/8, 6170/54, 6170/9, 2076/1, 6170/56, 2062/2, 6170/31, 6170/9, 6166/2, 6170/16, 6170/13, 6170/12, 6170/11, 1163/1, 1163/4, 6170/39, 6170/6)

Povodí Vltavy, s.p. Holekova 8, 150 00 Praha 5 (parc. č. 6206)

SŽDC, s.o., Dlážděná 1003/7, 110 00 Praha 1 (parc. č. 6192/52)

Vladimír Kozák, Hoškova 1091/4, 158 00 Praha 5 (parc. č. 6170/48)

MUDr. Irena Zadáková, Písecká 2023/18, 130 00 Praha 3 (parc. č. 6170/57)

Ing. Jiří Opletal, Vrážská 339, 252 28 Černošice

E.ON Česká republika, s.r.o., F.A. Gerstnera 2151/6, 370 01 České Budějovice

AQUACONSULT, spol. s r.o., dr. Janského 953, 252 28 Černošice

CETIN, a.s., Olšanská 2681/6, 130 00 Praha 3

ČEZ Distribuce a.s., Teplická 874/8, 405 02 Děčín

ČD Telematika a.s., Pernerova 2819/2a, 130 00 Praha 3

České Radiokomunikace a.s., Skokanská 2117/1, 169 00 Praha 6

MO – SEM, Hradební 12/722, 110 05 Praha 1

GridServices, s.r.o., Plynářská 499/1, 657 02 Brno
 UPC Česká republika, s.r.o., Závišova 5, 140 00 Praha 4
 ELTODO-CITELUM, s.r.o., Novodvorská 1010/14, 142 01 Praha 4

Vlastník sousedního pozemku nebo stavby na něm, jehož vlastnické právo by mohlo být prováděním stavby přímo dotčeno:

pozemky parc. č. 396/13, 460, 765, 775/4, 2411, 2251/7, 2059/3, 2061/3, 6166/8, 847, 2019/1, 6170/37, 1840/3, 1523/1, 1701, 1700, 458, 470/1, 6183, 775/3, 2256/1, 2255/1, 805, 2054/2, 2051, 6166/5, 2029/7, 2016/2, 905/6, 981/3, 1729/1, 1532, 1682/5, 396/27, 467/11, 2445/4, 2425, 2253/1, 809/3, 2259, 2062/3, 2042/1, 2029/3, 861/1, 977, 1730, 1716, 1531, 1682/195, 6182, 6170/47, 2445/5, 778/1, 6170/5, 2062/4, 6170/32, 6166/3, 2039/1, 2029/8, 863/3, 6170/44, 981/2, 1717, 1533, 6170/38, 461/1, 6170/61, 2434/1, 2421, 2251/5, 2057, 6170/33, 846/1, 6166/4, 2028/1, 863/6, 978/2, 1520, 1715, 1534, 1547/1, 463, 6192/61, 2433/1, 2417/1, 2251/6, 2059/1, 2076/4, 6170/35, 2036/2, 6166/6, 869/1, 978/1, 1733/3, 1709/1, 1541, 1549, 461/1, 772/1, 772/5, 782, 2252/1, 2252/2, 2061/1, 6170/51, 2034/1, 6170/17, 2014/2, 979, 2915/7, 1707/1, 1412, 1551, 6170/71, 6167, 6169/3, 1982/67, 1576, 1682/4, 1682/228, 1682/147, 1588, 1566/2, 1560, 1682/114, 1682/115, 1682/116, 1682/117, 1547/1, 1682/5, 1695/3, 1700, 1541, 1717, 1729/1, 1520, 1733/3, 981/2, 1733/26, 1733/29, 979, 2042/1, 782, 2431, 771, 6192/52, 468, kat. ú. Černošice

V ostatních podrobnostech se odkazuje na schválenou projektovou dokumentaci, kterou obdrží po nabytí právní moci tohoto rozhodnutí investor.

Ke stavbě vodního díla je třeba pozemků:

Parcelní číslo	Katastrální území	Vlastník, adresa
396/29, 464, 466/1, 466/2, 466/3, 466/4, 6170/67, 772/2, 2437/4, 2437/2, 6170/25, 6170/70, 6170/23, 2437/1, 2437/3, 822/8, 6170/21, 2062/1, 6170/8, 6170/54, 6170/9, 2076/1, 6170/56, 2062/2, 6170/31, 6170/19, 6170/16, 6170/13, 6170/12, 6170/11, 1163/1, 1163/34, 6170/39, 6170/6, , 6170/59, 2062/1, 2076/3, 2250/2, 2076/1, 6170/20, 6170/14, 6170/24, 6170/38, 6166/2, 2915/7	Černošice	Město Černošice, Riegrova 1209, 252 28 Černošice
2250/2	Černošice	Milan Pravda, Klatovská 1358, 252 28 Černošice – 17/500
6174, 6170/1, 6170/45, 467/10, 822/9, 6170/29, 6170/30, 6170/41, 6170/68, 6166/9, 6170/40, 6170/15, 772/6,	Černošice	Středočeský kraj – KÚSK, Zborovská 81, 150 00 Praha 5
6206	Černošice	ČR, Povodí Vltavy, s.p., Holečkova 8, 150 00 Praha 5
6192/52,	Černošice	SŽDC, s.o., Dláždění, 1003/7, 110 00 Praha 1
6170/71	Černošice	ČR – RaJ Praha-západ, s.p. v likvidaci, Prvomájová 2111, 158 00 Praha 5
6170/48	Černošice	Vladimír Kozák, Hoškova 1091/4, 158 00 Praha 5
6170/57	Černošice	MUDr. Irena Zadáková, Písecká 2023/8, 130 00 Praha 3

2076/3	Černošice	Ing. Jiří Opletal, Vrážská 339, 252 28 Černošice
--------	-----------	---

Investor stavby: Středočeský kraj, IČ 70891095, Zborovská 11, 150 21 Praha 5,
Místo stavby: kat. ú. Černošice
Náklady stavby: cca 10,2 mil. Kč
Dokončení stavby: do 2 let od nabytí právní moci tohoto rozhodnutí
Orientační umístění stavby:
X= 1056114, Y= 751709

Ad. II.:

Povolení k nakládání s vodami podle § 8 odst. 1 písm. a) bod 5 vodního zákona vodního zákona:

1.) vypouštění povrchových vod z dešťové kanalizace DA (pravý břeh - stávající výústní objekt) do drobného vodního toku Švarcava (IDVT, č.h.p. 1-11-05-0400-0-00, VÚ Ber_0940):

Stoka DA v množství $Q_{\text{prům}} = 488$ l/s, $Q_{\text{max}} = 588$ l/s, $Q_{\text{max}} = 1720$ m³/měsíc, $Q = 1,56$ tis. m³/rok, odvodňovaná plocha 2,854 ha, redukováná plocha 0,816 ha, pro návrhový déšť 206 l/s/ha – odvodnění komunikací v okolí ulic Vrážská

2.) vypouštění povrchových vod z dešťové kanalizace DB (levý břeh - nový výústní objekt) do drobného vodního toku Švarcava (IDVT, č.h.p. 1-11-05-0400-0-00, VÚ Ber_0940)

Stoka DB v množství $Q_{\text{prům}} = 10,8$ l/s, $Q_{\text{max}} = 16,2$ l/s, $Q_{\text{max}} = 47,4$ m³/měsíc, $Q = 0,43$ tis. m³/rok, odvodňovaná plocha 0,782 ha, redukováná plocha 0,7826 ha, pro návrhový déšť 206 l/s/ha - ul. Komenského

Okruh účastníků řízení dle § 115 odstavec 16 vodního zákona byl stanoven takto:

Žadatel :

Středočeský kraj, Zborovská 11, 150 21 Praha 5

Obec v jejímž územním obvodu může dojít k ovlivnění vodních poměrů:

město Černošice, Riegrova 1209, 252 28 Černošice

Povodí Vltavy, s.p., - závod Berounka, Holečkova 106/8, 155 00 Praha 5

Vodoprávní úřad uznal návrh za způsobilý k projednání ve vodoprávním řízení podle § 115 vodního zákona a příslušných ustanovení stavebního zákona. Dne 12.2.2018 pod č.j. MUCE 9798/2018 OŽP/V/Mar-ozn bylo oznámeno zahájení vodoprávního řízení o stavbě - dešťová kanalizace a přeložka vodovodu - rekonstrukce silnice II/115 Černošice s tím, že dotčené orgány mohou uplatnit svá stanoviska a účastníci řízení své námítky, popřípadě důkazy, nejpozději do 10 dnů od doručení tohoto oznámení, jinak k nim nebude přihlédnuto.

Ve stanovené lhůtě nebyly žádné námítky a připomínky uplatněny.

Podaná žádost poskytuje dostatečný podklad pro posouzení navrhované stavby a stanovení podmínek k jejímu provádění a vodoprávnímu úřadu jsou dobře známy poměry staveniště, proto bylo podle § 112 odst. 2 stavebního zákona upuštěno od ústního jednání a ohledání na místě.

Při provádění stavby připadají stavebníkovi povinnosti a odpovědnost podle § 152 stavebního zákona.

Investor předložil následující doklady:

- územní rozhodnutí Stavebního úřadu Černošice č.j.: MUCE 48191/2017 OSU ze dne 7.8.2017, které nabylo právní moci 19.9.2017
- souhlas dle § 15 stavebního zákona - Stavební úřad Černošice Černošice dne 15.11.2017 pod č.j. MUCE 68185/2017 OSU
- projektovou dokumentaci „II/115 Černošice, rekonstrukce silnice – SO 301 – dešťová kanalizace, S 302- přeložka vodovodu“ zpracoval v srpnu Ing.Jan Šetelík, autorizovaný inženýr pro vodohospodářské stavby, spec stavby zdravotnětechnické, ČKAIT 0007729
- dodatek Technické zprávy PD – srpen 2017 Ing.Jan Šetelík, autorizovaný inženýr pro vodohospodářské stavby, spec stavby zdravotnětechnické, ČKAIT 0007729
- plnou moc k zastupování ze dne 3.5.2017




- souhlas se stavbou – Vladimír Kozák ze dne 1.7.2016
- souhlas se stavbou – Ing. Jiří Opletal ze dne 7.7.2016
- závazné stanovisko Drážního úřadu č.j. MP-SOP1939/16-2/Kr ze dne 21.9.2016
- souhlasné stanovisko HZS Středočeského kraje č.j. PZ-195-2/2016/PD ze dne 5.4.2016
- stanovisko Policie ČR – Krajské ředitelství Středočeského kraje – DI č.j. KRPS-390650-2/ČJ-2015-011606-KI ze dne 21.4.2016
- stanovisko MěÚ Černošice, OSU – doprava č.j. MUCE 24400/2016 Osu ze dne 7.4.2016
- vyjádření města Černošice ze dne 30.3.2016 a 26.9.2017
- stanovisko OŽP č.j. MUC 27289/2016 OŽP/špa ze dne 20.4.2016
- souhrnné stanovisko SŽDC, s.o. č.j. S5668/S-14941/2016-SŽDC-O`PHA-Vaň ze dne 2.5.2016 a dodatek ze dne 5.9.2016
- vyjádření E.ON česká republika, s.r.o. č.j. J34768-16193600 ze dne 21.8.2017
- vyjádření AQUACONSULT, spol. s r.o. č.j. ZV 4433 ze dne 19.10.2015, č.j. ZV 4594 ze dne 5.4.2016 a č.j. ZV 5358 ze dne 22.11.2017
- vyjádření CETIN a.s. č.j. 539627/17 ze dne 20.2017
- vyjádření ČEZ Distribuce, a.s. č.j. 1093567834/2017 ze dne 19.7.2017
- vyjádření ČD – Telematika č.j. 1201602655 ze dne 30.3.2016
- vyjádření České Radiokomunikace a.s. č.j. UPTS/OS/164632/2017 ze dne 28.2.2017
- vyjádření družstva EUROSIGNAL ze dne 10.7.2015
- vyjádření MO – SEM Praha č.j. VP497/14-92-2017 ze dne 6.3.2017
- vyjádření RWE Distribuční služby, s.r.o. č.j. 5001289582 ze dne 12.5.2016 a č.j. 5001289406 ze dne 13.5.2016
- vyjádření Telia Carrier Czech republic a.s. č.j. 1311700571 ze dne 27.2.2017
- vyjádření T-Mobile Czech Republic a.s. č.j. E06203/17 ze dne 20.3.2017
- vyjádření UPC Česká republika s.r.o. č.j. E004118/17 ze dne 22.2.2017
- vyjádření Vodafone Czech Republic a.s. č.j. MW000005687729690 ze dne 20.2.2017
- stanovisko Povodí Vltavy, s.p. – závod Berounka č.j. 57437/2017-342/Ron ze dne 3.11.2017 a č.j. 7820/2018/342/Kai ze dne 8.2.2018
- závazné stanovisko KHS Středočeského kraje č.j. KHSSC 53388/2017 ze dne 9.10.2017
- vyjádření SITEL, spol. s r.o. č.j. 1111704719 ze dne 25.9.2017
- vyjádření ELTODO-CITELUM, s.r.o. č.j. VPD_2017_1208 ze dne 26.9.2017
- smlouva Středočeský kraj – město Černošice č. S-16579/DOP/2016 ze dne 10.11.2016
- souhlas MUDr. Irena Zadáková ze dne 21.11.2016
- souhlas Ing. Miluše Rejholcová ze dne 12.7.2016
- souhlas Ing. Jiří Rajdl ze dne 11.7.2016
- souhlas Ing. Jiří Opletal ze dne 7.7.2016
- souhlas Vladimír Kozák ze dne 1.7.2016
- souhlas Milan Pravda ze dne 30.6.2016
- doklad o zaplacení správního poplatku dne 12.3.2018

Vzhledem k tomu, že nebyly zjištěny skutečnosti bránící vydání povolení a investor splnil všechny náležitosti řízení, rozhodl MěÚ Černošice tak, jak je uvedeno ve výroku tohoto rozhodnutí.

Poučení účastníků

Proti tomuto rozhodnutí se mohou účastníci řízení odvolat podle § 81 a následujících zákona č. 500/2004 Sb., správního řádu, ve znění pozdějších předpisů, a to do 15 dnů ode dne jeho doručení, ke Krajskému úřadu Středočeského kraje, podáním učiněným u MěÚ Černošice.

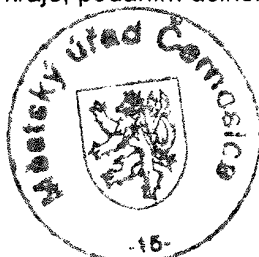

Ing. Pavel Martan
oprávněná úřední osoba

Toto rozhodnutí se doručuje účastníkům řízení veřejnou vyhláškou. Po dobu 15 dnů bude vyvěšeno na úřední desce Městského úřadu Černošice. Poslední den této lhůty je dnem doručení.

vyvěšeno dne

razítko

sejmuto dne

Rozdělovník:

1. Středočeský kraj, Zborovská 11, 150 21 Praha 5 zastoupený: AF-CITYPLAN s.r.o., Magistrů 1275/13, 140 00 Praha 4 (datovou schránkou)
2. město Černošice, Riegrova 1209, 252 28 Černošice - zde

Ostatní účastníci řízení – veřejnou vyhláškou:

Vlastníci pozemků a vlastníci pozemků a staveb sousedících s pozemky dotčenými stavbou neuvedení v rozdělovníku:

Dotčené orgány:

3. Stavební úřad Černošice, Riegrova 1209, 252 28 Černošice – zde
4. Drážní úřad, Wilsonova 300/8, 121 06 Praha 2 (datovou schránkou)
5. Hasičský záchranný sbor Středočeského kraje, Jana Palacha 1970, 272 01 Kladno (datovou schránkou)
6. Krajská hygienická stanice Středočeského kraje, Dittrichova 17, 128 01 Praha 2 (datovou schránkou)

Na vědomí:


7. Povodí Vltavy, s.p. – závod Berounka, Denisovo nábřeží 14, 304 20 Plzeň (datovou schránkou)
8. Ústav archeologické památkové péče středních Čech, Nad Olšínami 448/3, 100 00 Praha 10 (datovou schránkou)
9. Městský úřad Černošice, Riegrova 1209, 252 28 Černošice – k vyvěšení na úřední desku - zde

10. OŽP – spisy/Mar

Kontrolováno a schváleno vedoucí odboru životního prostředí JUDr. Markétou Fialovou
Podpis je pouze na originále písemnosti, který je založen ve spisu.

Středocheský kraj
 Zborovská 11, 150 21 Praha 5
 IČO: 252 05 1146 2




Vedoucí projektant:	Kontroloval:	Vypracoval:	 <p> Ing. Jan Šetelík e-mail: setelik@setelikoliva.cz tel: +420 603 535 028 Ing. Robert Oliva e-mail: oliva@setelikoliva.cz tel: +420 731 516 866 Heleny Malířové 11, 169 00 Praha 6, Česká republika tel: +420 233 081 987, fax: +420 233 081 968 </p>	
ing. Jan Šetelík	ing. Jan Šetelík	Jaroslav Pojar		
Investor:	Středočeský kraj Zborovská 11, 150 21 Praha 5		Formát:	---
Akce:	II/115 ČERNOŠICE, REKONSTRUKCE SILNICE		Datum:	08/2017
			Měřítko:	---
Část:	SO 301 – DEŠŤOVÁ KANALIZACE, SO 302 - PŘELOŽKA VODOVODU		Stupeň:	DSP
			Č.v.:	

Středocheský kraj
 MÚC 17827/2018 027
 24.4.2018


Účastník
 Průběh
 Průběh



Vedoucí projektant:	Kontroloval:	Vypracoval:	 Ing. Jan Šetelík Ing. Robert Oliva Heleny Malířové 11, 169 00 Praha 6, Česká republika tel.: +420 224 312 111
ing. Jan Šetelík	ing. Jan Šetelík	Jaroslav Pojar	
Investor:	Středočeský kraj Zborovská 11, 150 21 Praha 5		Formát: ---
Akce:	II/115 ČERNOŠICE, REKONSTRUKCE SILNICE SO 301 – DEŠŤOVÁ KANALIZACE, SO 302 - PŘELOŽKA VODOVODU		Datum: 08/2017
Část:	TECHNICKÁ ZPRÁVA		Měřitko: ---
			Stupeň: DSP
			Č.v.: TZ


ACE 01


SITUACE 05

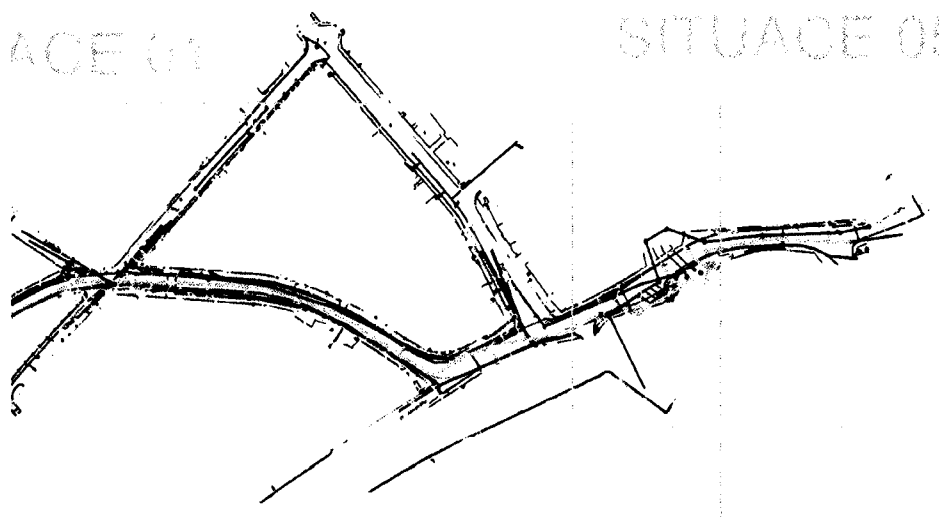


KVĚ PRACOVNÍ ČR
24.4.2018





Vedoucí projektant:	Kontroloval:	Vypracoval:	 Ing. Jan Šetelík e-mail: setelik@setelikoliva.cz tel.: +420 603 535 028 Ing. Robert Oliva e-mail: oliva@setelikoliva.cz tel.: +420 731 516 866 Heleny Melifové 11, 169 00 Praha 6, Česká republika tel.: +420 233 081 987, fax: +420 233 081 988	
ing. Jan Šetelík	ing. Jan Šetelík	Jaroslav Pojar		
Investor:	Středočeský kraj Zborovská 11, 150 21 Praha 5		Formát:	3 x A4
Akce:	II/115 ČERNOŠICE, REKONSTRUKCE SILNICE SO 301 - DEŠŤOVÁ KANALIZACE, SO 302 - PŘELOŽKA VODOVODU		Datum:	08/2017
Část:	KLADEČSKÝ PLÁN SITUACÍ		Měřitko:	---
			Stupeň:	DSP
			Č.v.:	02

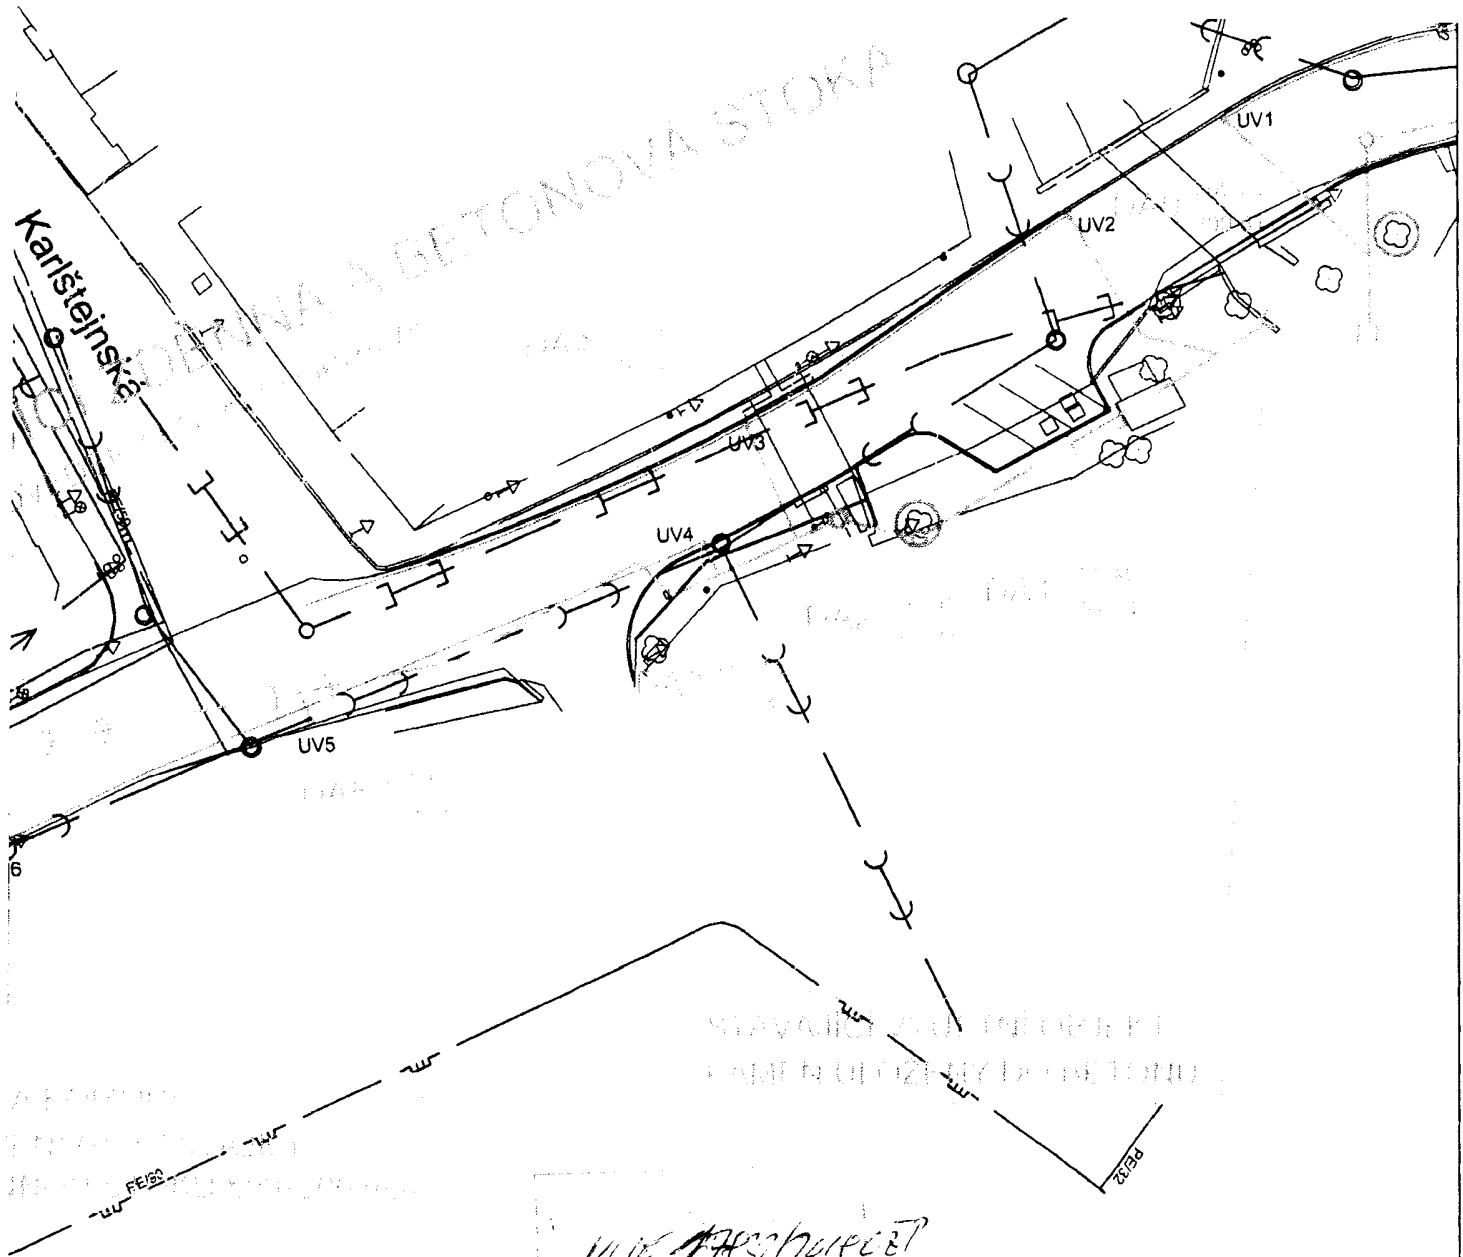

*ručně zpracováno
24.4.2017*

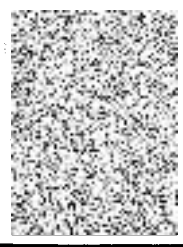

Vedoucí projektant:	Kontroloval:	Vypracoval:	ŠETELÍK OLIVA s.r.o. <small>PROJEKTOVÝ ÚSTŘEDNÍ KANALIZACE A VODOVODU</small> Ing. Jan Šetelík e-mail: setelik@setelikoliva.cz tel: +420 603 535 028 Ing. Robert Oliva e-mail: oliva@setelikoliva.cz tel.: +420 731 516 866 Heleny Malířové 11, 169 00 Praha 6, Česká republika tel.: +420 233 081 987, fax: +420 233 081 988	
ing. Jan Šetelík	ing. Jan Šetelík	Jaroslav Pojar		
Investor:	Středočeský kraj Zborovská 11, 150 21 Praha 5		Formát:	12 x A4
Akce:	II/115 ČERNOŠICE, REKONSTRUKCE SILNICE SO 301 – DEŠŤOVÁ KANALIZACE, SO 302 - PŘELOŽKA VODOVODU		Datum:	08/2017
Část:	SITUACE 01		Měřítko:	1:500
			Stupeň:	DSP
			Č.v.:	03

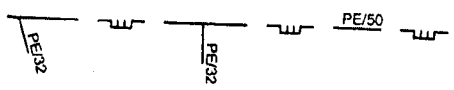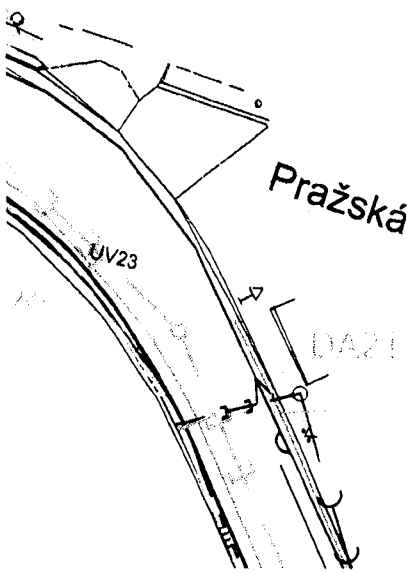

ZRUŠENÍ STÁVAJÍCÍHO PROPUSŤKU
 VODY OVLÁDĚNÝ PŘES DOKRSKOU
 VPIET DO NOVÉ KANALIZACE.

PROJEKT
 DRUH
 PRŮMĚR
 1000



KLÍČ 17837/2014 027
 24. 7. 2018



Vedoucí projektant:	Kontroloval:	Vypracoval:	
ing. Jan Šetelík	ing. Jan Šetelík	Jaroslav Pojar	
Investor:	Středočeský kraj Zborovská 11, 150 21 Praha 5		Formát: 12 x A4
Akce:	II/115 ČERNOŠICE, REKONSTRUKCE SILNICE SO 301 – DEŠŤOVÁ KANALIZACE, SO 302 - PŘELOŽKA VODOVODU		Datum: 08/2017
Část:	SITUACE 02		Měřítko: 1:500
			Stupeň: DSP
			Č.v.: 04


ML 13930/2017 OET
24.4.2017



Vedoucí projektant:	Kontroloval:	Vypracoval:		
ing. Jan Šetelík	ing. Jan Šetelík	Jaroslav Pojar		
Investor:	Středočeský kraj Zborovská 11, 150 21 Praha 5		Formát:	12 x A4
Akce:	II/115 ČERNOŠICE, REKONSTRUKCE SILNICE SO 301 – DEŠŤOVÁ KANALIZACE, SO 302 - PŘELOŽKA VODOVODU		Datum:	08/2017
			Měřítko:	1:500
Část:	SITUACE 03		Stupeň:	DSP
			Č.v.:	05

LEGENDA:

NAVRHOVANÉ SÍTĚ:

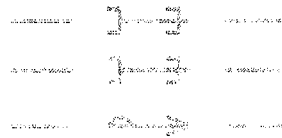


DEŠŤOVÁ KANALIZACE
PŘELOŽKA ZATRUBNĚNÍ POTOKA
VODOVODNÍ ŘAD

RUŠENÉ SÍTĚ:

ZATRUBNĚNÍ POTOKA
VODOVODNÍ ŘAD


OSTATNÍ SÍTĚ:

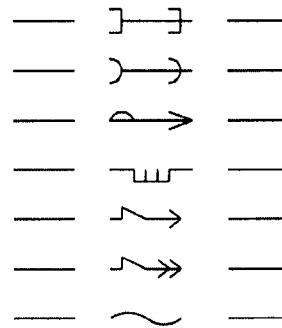

DEŠŤOVÁ KANALIZACE
SPLAŠKOVÁ KANALIZACE
VODOVODNÍ ŘAD
STL PLYNOVOD
NN VEDENÍ
VN VEDENÍ
SDĚLOVACÍ VEDENÍ

"DA" - 1779,01 m


IVÉ PŘELOŽENÍ STÁVAJÍCÍHO VODOVODU "VO"
SDR 11 125x11,4 mm
7x VODOVODNÍ PŘÍPOJKA

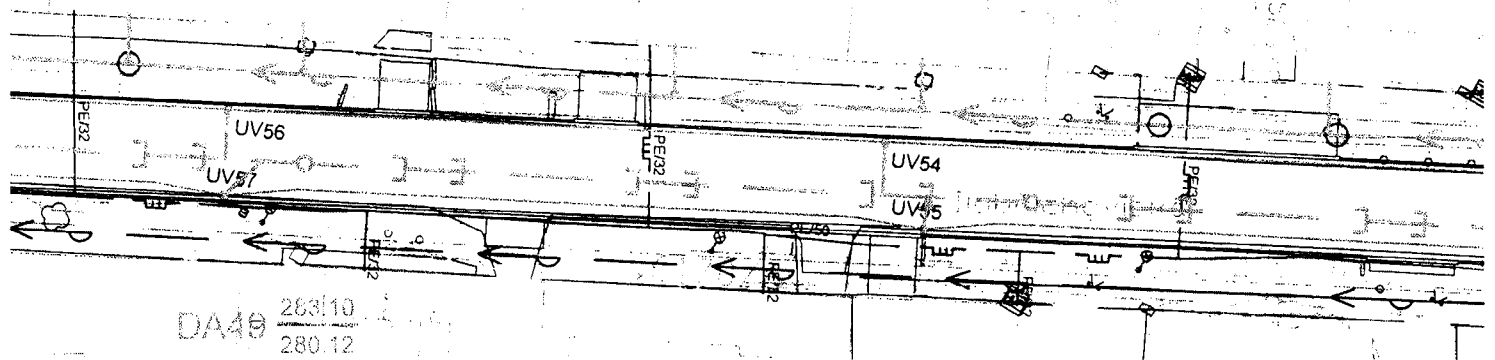

DEŠŤOVÁ KANALIZACE "DI" - 5,80 m
DN 250 - PŘÍPRAVA PRO NAPOJENÍ DEŠŤOVÉ KANALIZACE

Vedoucí projektant:	Kontroloval:	Vypracoval:	<p>Ing. Jan Šetelík e-mail: setelik@setelikoliva.cz tel: +420 603 535 028 Ing. Robert Oliva e-mail: oliva@setelikoliva.cz tel: +420 731 516 866 Heleny Malířové 11, 169 00 Praha 6, Česká republika +420 233 081 987, fax: +420 233 081 986</p>
ing. Jan Šetelík	ing. Jan Šetelík	Jaroslav Pojar	
Investor:	Středočeský kraj Zborovská 11, 150 21 Praha 5		Formát: 2 x A4
Akce:	II/115 ČERNOŠICE, REKONSTRUKCE SILNICE SO 301 - DEŠŤOVÁ KANALIZACE, SO 302 - PŘELOŽKA VODOVODU		Datum: 08/2017
Část:	SITUACE 04		Měřítko: 1:500
			Stupeň: DSP
			Č.v.: 06


KANALIZACE "DB" - 79,43 m

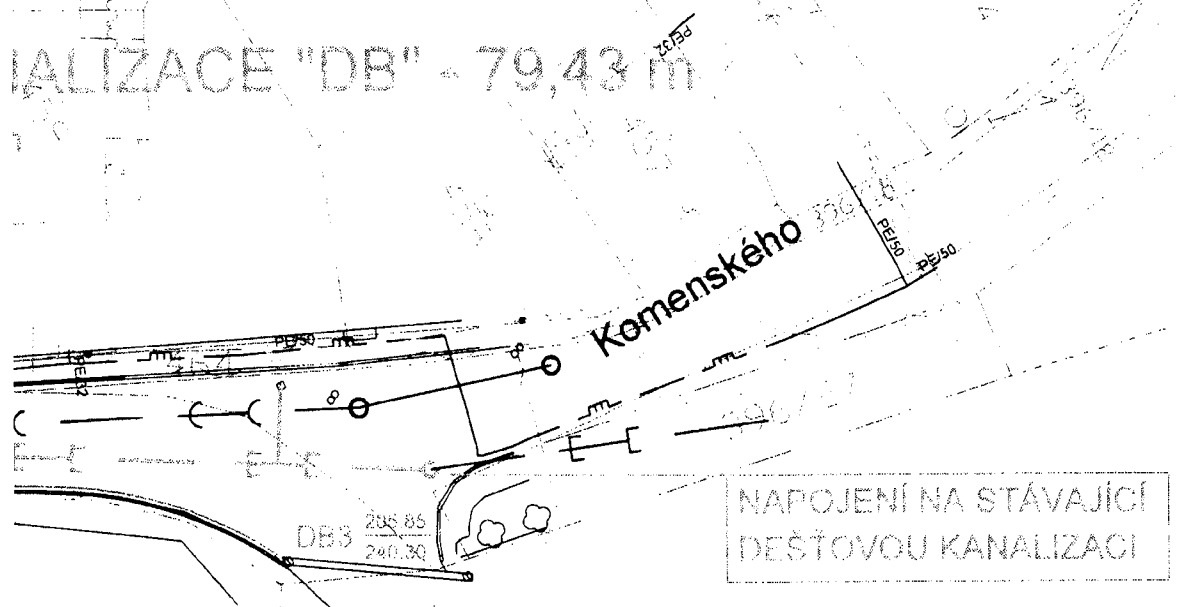


NÁPOJENÍ NA STÁVAJÍCÍ DEŠŤOVOU KANALIZACI

Handwritten notes:
 Měř. 1:100 / 24.4.2017

KI
 NÝ DO BETONU

Vedoucí projektant:	Kontroloval:	Vypracoval:	 <p>Ing. Jan Šetelík e-mail: setelik@setelikoliva.cz tel: +420 603 535 028 Ing. Robert Oliva e-mail: oliva@setelikoliva.cz tel: +420 731 516 866 Heleny Malířové 11, 169 00 Praha 6, Česká republika tel: +420 233 081 987, fax: +420 233 081 986</p>	
ing. Jan Šetelík	ing. Jan Šetelík	Jaroslav Pojar		
Investor:	Středočeský kraj Zborovská 11, 150 21 Praha 5		Formát:	2 x A4
Akce:	II/115 ČERNOŠICE, REKONSTRUKCE SILNICE SO 301 - DEŠŤOVÁ KANALIZACE, SO 302 - PŘELOŽKA VODOVODU		Datum:	08/2017
Část:	SITUACE 05		Měřítko:	1:500
			Stupeň:	DSP
			Č.v.:	07

NÁVRH NAPOJENÍ STÁVAJÍCÍ STOKY DO ŠACHTY DA5

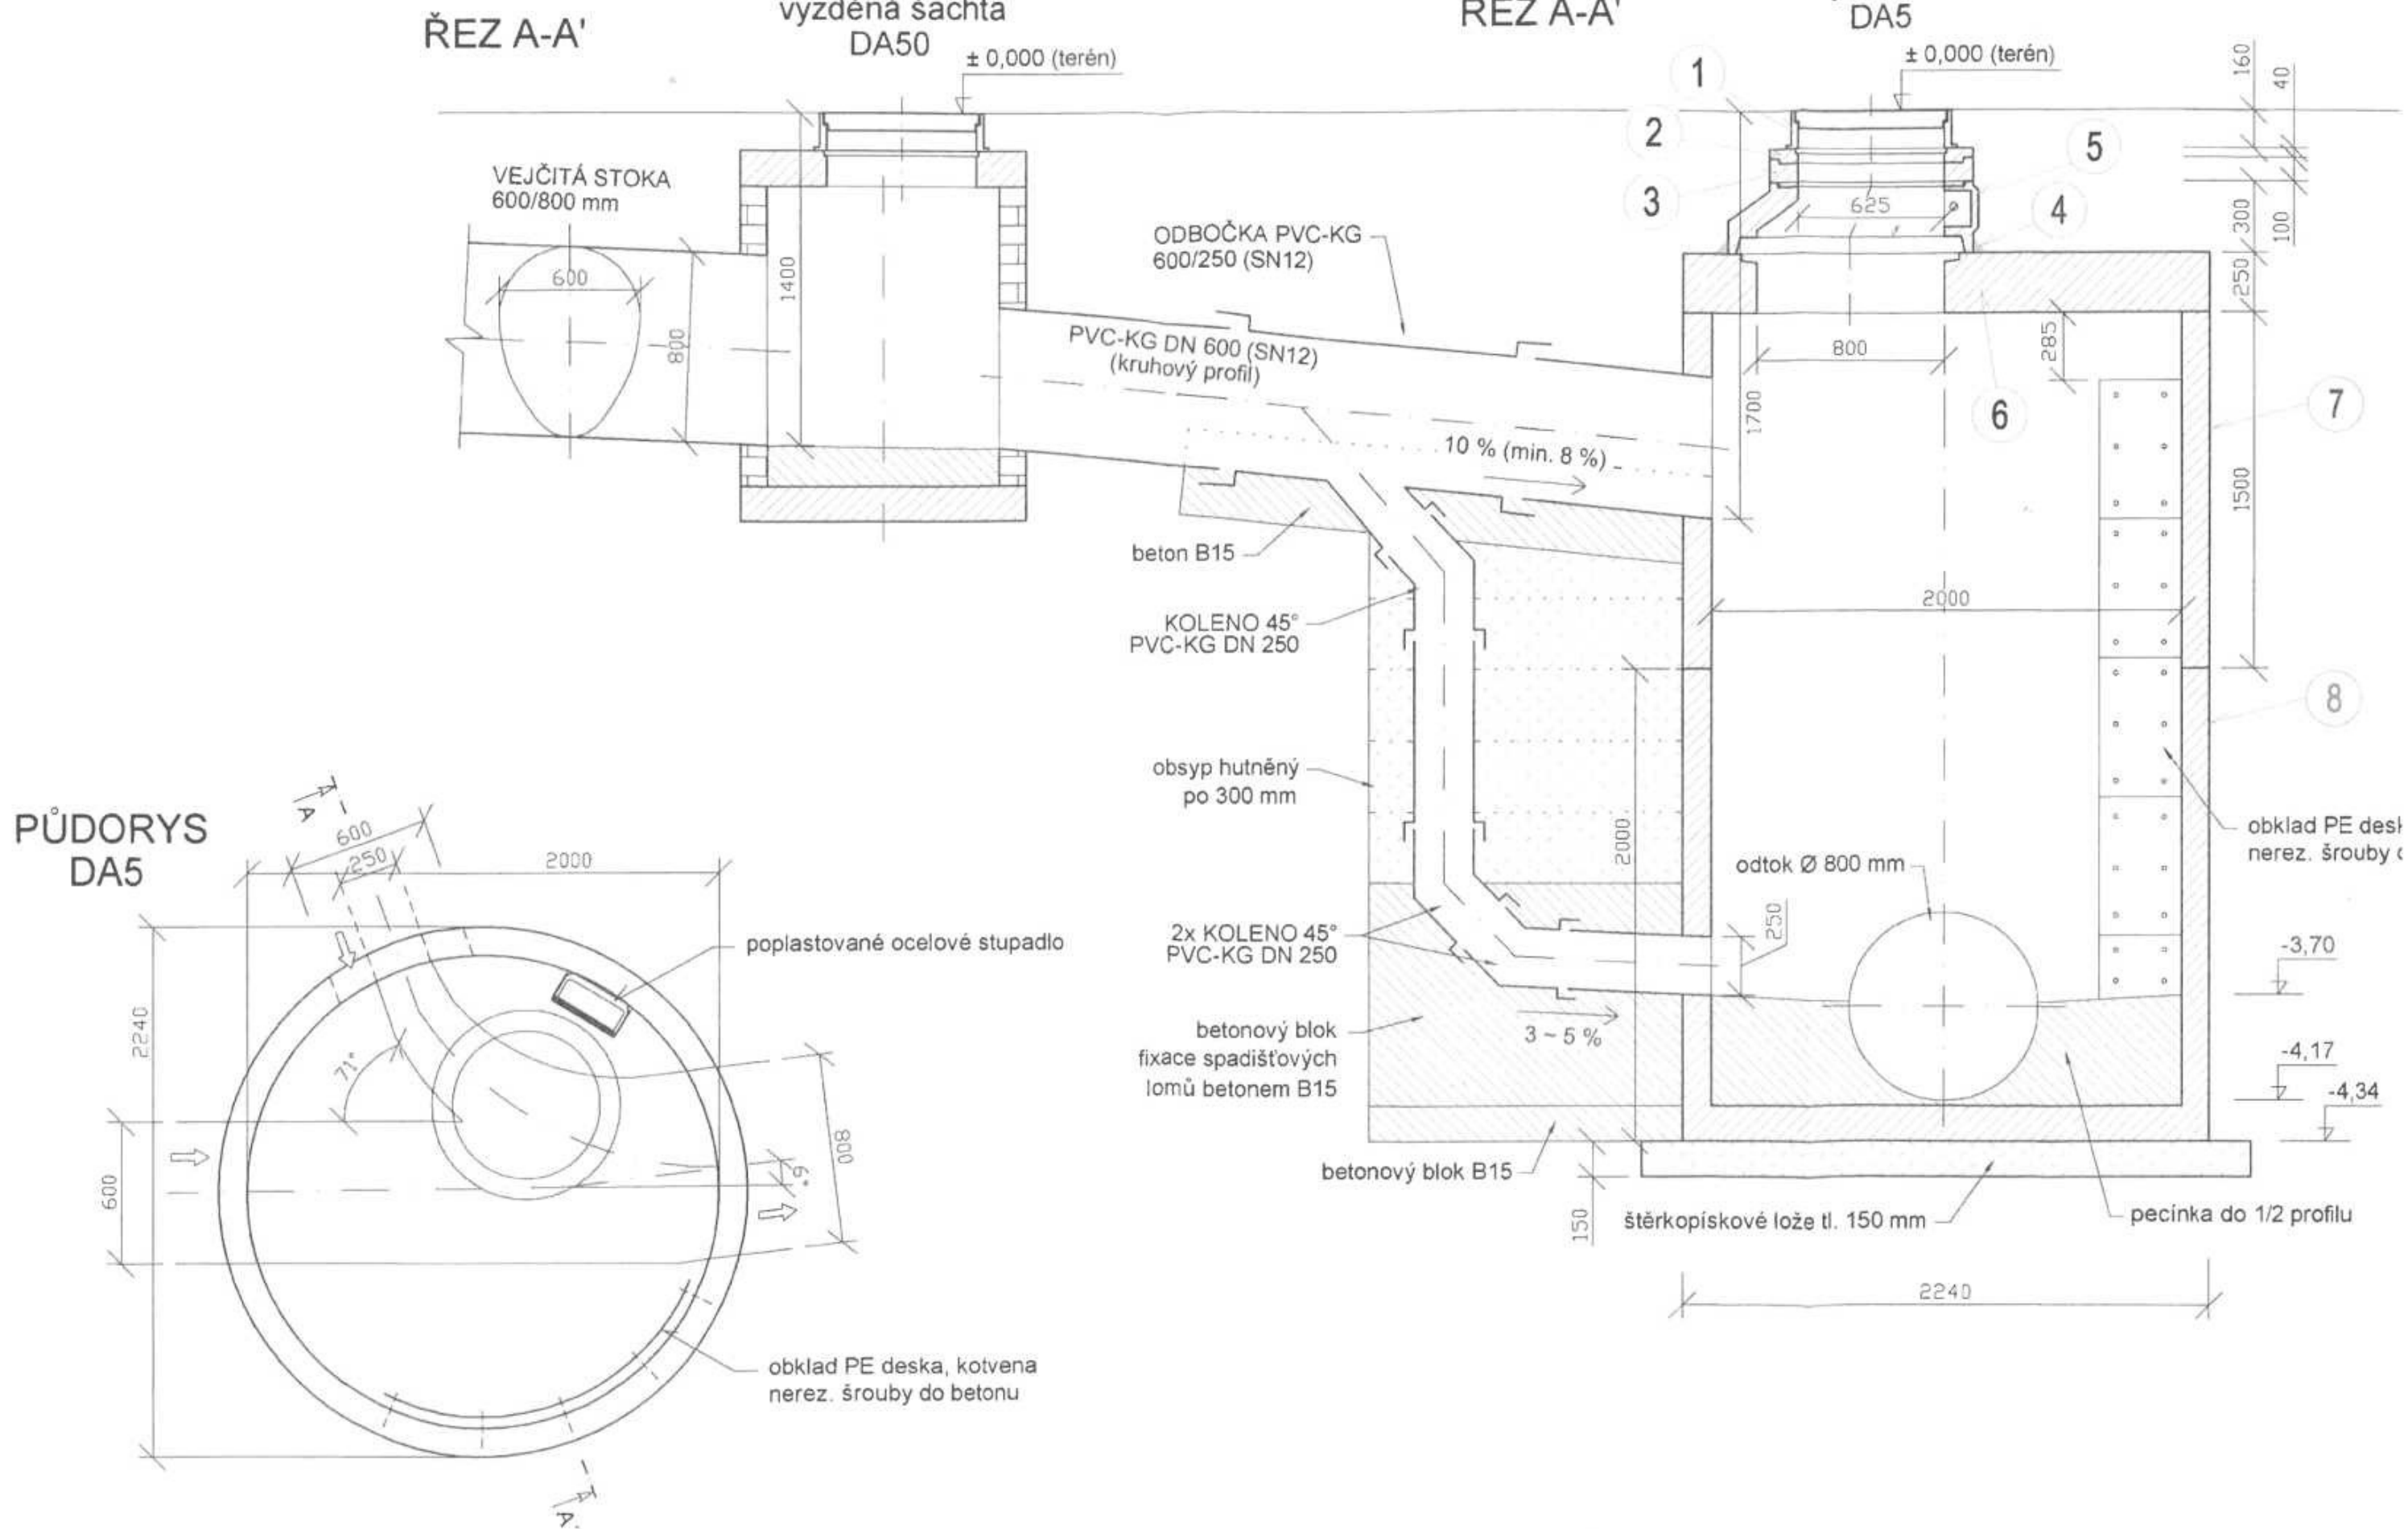

LEGENDA

- 1 POKLOP DN 600, TŘÍDY ZAT. D400 S ODVĚTRÁNÍM
- 2 VYROVNÁVACÍ PRSTENEC TBW - Q.1 63/6 - 40 mm
- 3 VYROVNÁVACÍ PRSTENEC TBW - Q.1 63/6 - 100 mm
- 4 OBETONOVÁNÍ ZABRAŇUJÍCÍ POSUN DÍLŮ MIMO DESKU
- 5 CSB KÓNUS 800/625 SE STUPADLY, KAPSOVÉ STUPADLO
- 6 ZÁKRYTOVÁ DESKA TBK 2000-625/250 D
(MÍSTO OTVORU Ø 625 mm BUDE OTVOR Ø 800 mm)
- 7 ŠACHTOVÁ SKRUŽ TBS 2000/1500/120
(DO TOHOTO DÍLCE BUDOU ZAPUŠTĚNA OCELOVÁ
POPLASTOVANÁ STUPADLA UMOŽŇUJÍCÍ SESTUP)
- 8 SPODNÍ DÍL NÁDRŽE NK 2000/2000/120
(DO TOHOTO DÍLCE BUDOU ZAPUŠTĚNA OCELOVÁ
POPLASTOVANÁ STUPADLA UMOŽŇUJÍCÍ SESTUP)

N s.r.o.
13
4
14
IC
DI
218 E



REINVEST
REINVEST
Petr Kučera
technický

Krajská správa a údržba silnic
Středočeského kraje
příspěvková organizace
Zborovská 11, 150 21 Praha 5
IČO: 023002610

a, kotvena
o betonu

MOTAL

M -
Pardub
IC
obla
Trabantská



POZNÁMKA:

- ŠACHTOVÉ DÍLY č. 6 - 8 JSOU NAVRŽENY OD TIBA CHVALETICÉ s.r.o., PŘI VOLBĚ KOMPONENT OD JINÝCH VÝROBCŮ NEMUSÍ ŠACHTOVÁ SKLADBA VÝŠKOVĚ SEDĚT
- POTRUBÍ A TVAROVKY BUDOU Z MATERIÁLU PVC-KG SN12
- POKLOPY BUDOU VYROVNÁNY DO NIVELETY VOZOVKY

5

REVIZE 1 - 3.5.2018

ZODPOVĚDNÝ PROJEKTANT	VYPRACOVAL	MK PROFÍ	
Petr Studený, DIS.	Ing. Jan Kott Martin Kalmus	Hradec Králové s.r.o.	
INVESTOR:	Středočeský kraj Zborovská 11, 150 21 Praha 5	Brněnská 700/25, 500 08 Hr. Králové tel.: 605 162 666, www.mkprofi.cz	
KRAJ:	Středočeský	OKRES:	Praha-západ
II/115 ČERNOŠICE, REKONSTRUKCE SILNICE SO 301 - Dešťová kanalizace		ČÍSLO ZAKÁZKY	-
		DRUH PROJEKTU	DPS
		DATUM	04/2018
		FORMÁT	A3
VÝKRES:	Spojná šachta "DA5"	MĚŘÍTKO	1 : 25
		PŘÍLOHA	D.6



**Krajská správa a údržba silnic Středočeského kraje, příspěvková organizace
150 21 PRAHA 5, Zborovská 11**

**M-Silnice a.s.
Husova 167
530 03 - Pardubice**

Vás dopis značky/ze dne

-

Naše značka
č.j. 3464/18/KSUS/KLT/MOT
ev.č. 26098/2018-KSÚS

Vyřizuje/telefon
Motal / 


Praha
23.5.2018

**Věc : II/115 Černošice, rekonstrukce silnice,
Pokyn k realizaci stavebních prací na SO 301 a SO 302**

Na základě vydaného souhlasu ze dne 20.4.2018 byl odsouhlasen koncept dokumentace RDS, ve které je ve všech úsecích proti zadávací dokumentaci zvětšena dimenze dešťové kanalizace.

Dle předložené RDS – SO. 301 – Dešťová kanalizace a SO 302 – Přeložka vodovodu vypracované projekční kanceláří MK PROFI Hradec Králové s.r.o., Brněnská 700/25, Hradec Králové Krajská správa a údržba silnic Středočeského kraje jako správce a zároveň zástupce Středočeského kraje jako vlastníka nemovitostí, tj. předmětné silnice II/115 v k.ú. Černošice vydává tímto pokyn k realizaci díla, tj. k provedení stavebních prací v souladu se zpracovanou a odsouhlasenou RDS a zároveň žádá Zhotovitele ke zpracování ZBV, jako podkladu k dodatku SoD.

Přílohy : bez příloh

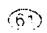Krajská správa a údržba silnic
Středočeského kraje, 
příspěvková organizace
Zborovská 11 150 21 Praha 5
IČO: 00066001 DIČ: CZ00066001

Karel Motal
vedoucí TSÚ-oblast Kladno



Bank. spoj.: 77301610100
IČ: 00066001
DIČ: CZ00066001





M - SILNICE

M - SILNICE a. s.

Husova 1697
530 03 Pardubice
IČ: 421 96 868

KSÚS Středočeského kraje
Karel Motal
Oprávněný zástupce objednatele
[redacted]
Zborovská 11
150 21 Praha 5

Váš dopis zn./ze dne

Naše značka

925116047

vyřizuje / tel.

Ing. [redacted]

V Praze dne

28.5. 2018

Věc: Oznámení prodloužení doby pro uvedení díla do provozu

Název stavby: II/115 Černošice, rekonstrukce silnice

Vážený pane Motale,

Po dohodě s Vámi jako s Objednatelům jsme dne 2.5.2018 na stavbě **II/115 Černošice, rekonstrukce silnice** obnovili práce na základě vydaného stavebního povolení na objekt SO 301 a SO 302 (Spis. zn. S-MUCE 57761/2017), které nabylo právní moci 24.4.2018 a na základě schváleného dopravně inženýrského opatření, které je rozděleno na 6. etap.

Práce jsou prováděny dle Vámi schválené realizační dokumentace stavby. Dle Smlouvy o dílo (S-0877/DOP/2017) článku II. bod 2.1., kde se uvádí, že dílo musí být dokončeno nejpozději do 31.12.2018.

Dne 8.12.2017 byly na stavbě přerušeny práce, z důvodu absence stavebního povolení na dešťovou kanalizaci, a proto Zhotovitel nemohl od 8.12.2017 do 2.5.2018 pokračovat v provádění předmětu díla tj. 145 dnů.

Zhotovitel upozorňuje, že došlo ke změně rozsahu předmětu díla, který dál bude řešen jako ZBV č.5. Vzhledem k významnému navýšení objemu prací, které Zhotovitel nemohl předvídat a dle Smlouvy o dílo (S-0877/DOP/2017) článku II. bod 2.5 Vás z tohoto důvodu žádáme o prodloužení doby plnění díla tj. o 25 dnů.

Na základě výše uvedených skutečností žádáme Oprávněného zástupce Objednatelů o uznání nároku na prodloužení doby pro uvedení do provozu o 170 dní tj. do 19.6.2019.

[redacted]
Ing. Petr Novák
zástupce zhotovitele

M - SILNICE a.s.
Pardubice, Husova 1697
IČO 421 96 868 (17)
oblastní závod JIH
Trabantská 290/31, 190 15 Praha 9



Příloha č. 2

**FORMULÁŘ PRO OHLÁŠENÍ ZMĚN STAVBY
„II/115 Černošice, rekonstrukce silnice“**

Určeno: MVDr. Josef Řihák

radní pro oblast investic a veřejných zakázek (v kopii věcně příslušný odbor Krajský úřad)

Číslo SoD:

S-0877/DOP/2017; 259/2017

Termín plnění:

07/2017 – 12/2018

Celková cena díla:

46 317 244,80 Kč bez DPH

Zhotovitel:

M – SILNICE a.s., sídlo: Husova 1697, 530 03 Pardubice, IČO 421 96 868

Realizace: OZ JIH, Trabantská 290/31, 190 15, Praha 9 - Satalice

Oprávněná osoba:

Ing. Petr Novák 

Popis předmětu informace:

Bylo vypracováno ZBV č. 5 (SO 301). Ve změněných položkách je obsažena dešťová kanalizace dle výkazu výměr RDS. RDS byla zpracována na základě dokumentace pro stavební povolení (Spis. Zn. S-MUCE 57761/2017 OŽPV/Mar, Č. j. MUCE 17832/2018 OŽPV/Mar-R ze dne 20. 3. 2018).

Popis problému:

V rámci stavebního řízení došlo ke změnám dimenze potrubí kanalizace a některých dalších navazujících objektů. Objednatel požaduje po zhotoviteli provedení prací dle schválené dokumentace pro stavební povolení respektive dle RDS, ve které již jsou tyto změny zapracovány. Protože k těmto změnám došlo až po ukončení zadávacího řízení a výběru zhotovitele, nemohl zhotovitel tyto změny předvídat ani předpokládat.

Čeho se zhotovitel domáhá:

Zhotovitel se domáhá uhrazení víceprací související s vyřešením výše uvedeného problému.


Nejzazší termín pro uzavření dohody o změně v realizaci díla:

30. 6. 2018

Datum, podpis oprávněné osoby

4. 6. 2018, PRAHA




Datum, potvrzení převzetí podatelny objednatele:

 M – SILNICE a.s.
Př. Husova 1697
530 03 Pardubice
IČO 421 96 868
Trabantská 290/31
190 15 Praha 9

DODATEK TECHNICKÉ ZPRÁVY – ZMĚNA DIMENZÍ DEŠŤOVÉ KANALIZACE

odvodnění komunikace II/115 Černošice v rámci projektu komunikace II/115 Černošice, rekonstrukce silnice.

1.1. Identifikační údaje stavby

Název stavby:	II/115 Černošice, rekonstrukce silnice
Část:	SO 301 – Dešťová kanalizace
Místo stavby:	Černošice Komunikace II/115
Dokumentace:	Dokumentace pro stavební povolení
Gen. projektant:	Středočeský kraj Zborovská 11, 15021 Praha 5 IČO: 70891095 DIČ: CZ70891095
Projektant části:	Šetelík Oliva, s.r.o. sídlo: Černošice, Ostružinová 2105, okras Praha – západ, 252 28 kancelář: Heleny Malířové 11, 169 00, Praha 6 tel.:  email: 
Zodp. projektant: Zpracoval:	Ing. Jan Šetelík, ČKAIT č. 0007729 Jaroslav Pojar tel. 
Datum:	01/2018
Investor:	Středočeský kraj Zborovská 11, 15021 Praha 5 IČO: 70891095 DIČ: CZ70891095

1. ÚVOD – POPIS ZMĚNY

Po opakovaných havarijních stavech při přivalových deších v roce 2017 ustavilo město tzv. Komisi pro prevenci škod z přivalových dešťů. V rámci opatření bylo projektantovi akce Rekonstrukce Dobřichovická Vrážská uloženo posoudit zvýšení kapacity navrhovaného potrubí dešťové kanalizace.

Původní návrh kapacity dešťové kanalizace byl koncipován pro dvouletý 15-ti minutový déšť. Jako ekonomicky a technicky vhodné bylo zvýšit kapacitu potrubí na pětiletý 15-ti minutový déšť. Výsledkem bylo zvýšení dimenze potrubí o průměr vyšší.

2. HYDROTECHNICKÉ VÝPOČTY

Návrhový déšť	206 l/s ha
n-letost	5-ti letý
doba trvání	15 min

Stoka	úsek šachta	DN (mm)	Redukovaná plocha (m ²)	Odvodňovaná plocha k spodní šachtě úseku (m ²)	Průtok Q (l/s)
Stoka DA	DA 51 - DA 47	300	5 181,6	5 181,6	106,7
Stoka DA	DA 47 - DA 48	400	5 830,4	11 012,0	226,8
Stoka DA	DA 48 - DA 12	500	13 183,2	24 195,2	498,4
Stoka DA	DA 12 - DA 7	600	3 528,8	27 724,0	571,1
Stoka DA -stávající	DA 7 - DA 0	1,2x1 m	816,0	28 540,0	587,9

Stoka	úsek šachta	DN (mm)	Redukovaná plocha (m ²)	Odvodňovaná plocha k spodní šachtě úseku (m ²)	Průtok Q (l/s)
Stoka DB	DB 0 – DB 3	400	782	782	16,2

3. NAKLÁDÁNÍ S DEŠŤOVÝMI VODAMI

- S dešťovými vodami z předmětné komunikace je nakládáno dvěma způsoby:
- v horní části ulice Dobřichovická jsou dešťové vody zasakovány v silničním příkopu
 - v části ulice Dobřichovická a Vrážská, kde je komunikace ve spádu, jsou dešťové vody odváděny do Švarcavy, vsakování vzhledem k morfologii není možné

Šetelík Jan






**Krajská správa a údržba silnic Středočeského kraje, příspěvková organizace
150 21 PRAHA 5, Zborovská 11**

**M-Silnice a.s.
Husova 167
530 03 - Pardubice**

Vás dopis značky/ze dne
925116047

Naše značka
č.j. 4999/18/KLT
ev.č. 38024/2018-KSÚS

Vyřizuje/telefon
Motal / 

Praha
18.7.2018

**Věc : II/115 Černošice, rekonstrukce silnice,
Prodloužení doby pro uvedení díla do provozu**


Dne byly 2.5.2018 byly obnoveny práce na stavbě II/115 Černošice, rekonstrukce silnice a to po získání stavebního povolení na objekty SO 301 a SO 302. Z důvodu absence tohoto stavebního povolení Zhotovitel nemohl v období 8.12.2017 – 2.5.2018 pokračovat v provádění předmětu díla, což prodlouží provádění stavby o 145 dní. Dále došlo ke změně rozsahu díla, které bude dále řešeno jako ZBV č.5. Tato změna prodlouží plnění díla o 25dnů.

Z těchto důvodů, žádá Zhotovitel o uznání nároku na prodloužení doby pro uvedení díla do provozu o celkem 170 dní, tj. do 19.6.2019.

Krajská správa a údržba silnic Středočeského kraje jako správce a zároveň zástupce Středočeského kraje jako vlastníka nemovitostí, tj. předmětné silnice II/115 v k.ú. Černošice tímto bere na vědomí a souhlasí s prodloužením doby na uvedení díla do provozu z výše zmíněných důvodů.

K prodloužení doby pro uvedení díla do provozu bude uzavřen dodatek k SoD S-0877/DOP/2017.

Přílohy : bez příloh

 Krajská správa a údržba silnic
Středočeského kraje. 
příspěvková organizace
Zborovská 11 150 21 Praha 5
IČO: 00066001 DIČ: CZ00066001

K:
vedoucí  dno





Datum:
1. 8. 2018

Vaše značka:

Naše značka

Adresa:
Středočeský kraj
Zborovská 11,
150 21 Praha 5

Odpovědná osoba / telefon:

Kyp

Číslo projektu:

13-6-273

II/115 Černošice, rekonstrukce silnice,

Vyjádření autorského dozoru k ZBV5

Předmětem ZBV5 je změna profilu stoky dešťové kanalizace (SO 301), které je budována v rámci rekonstrukce silnice II/115.

Změna profilu dešťové kanalizace byla provedena jako reakce na přívalové deště, které zasáhly řešené území v létě roku 2017. Na základě této skutečnosti byl vznesen městem Černošice požadavek na revizi projektové dokumentace (SO 301), zvětšení profilu hlavního řadu a tím i zvětšení kapacity pro odtok dešťové vody z úseku II/115 v zastavěném území. Projektová dokumentace (SO 301) byla upravena a vydána v 9/2017 pro projednání a zajištění stavebního povolení. Stavebního povolení nabylo právní moci 24. 4. 2018.

Dešťová kanalizace (SO 301) je v rámci rekonstrukce silnice II/115 prováděna na základě dokumentace pro stavební povolení (9/2017). Tato dokumentace nahrazuje původní dokumentaci, která byla součástí soutěžních podmínek pro výběr zhotovitele. Změnu projektové dokumentace nemohl investor v průběhu výběrového řízení předpokládat, neboť požadavek na změnu profilu hlavní stoky dešťové kanalizace byl vznesen až po ukončení výběrového řízení. Zároveň na tuto změnu nemohl v průběhu výběrového řízení reagovat cenovou nabídkou ani zhotovitel.

S vypracovaným ZBV5 souhlasím.

S pozdravem

Ing. Ondřej Kyp

Vedoucí ateliéru

Tel:

E-mail



AF-CITYPLAN s.r.o.
Magistrů 1275/13
140 00 Praha 4
IČ: 47307218
DIČ: CZ47307218 Ij1

AF-CITYPLAN s.r.o., Magistrů 1275/13, 140 00 Praha 4, Česká republika

E-mail:

Zapsána v Účtovním řádu, který veřejněm Městským soudem v Praze, oddíl C, vložka 25005

IČ: 473 07 218; DIČ: CZ473 07 218

Středočeský kraj

Zborovská 11

150 21 Praha 5

V Praze dne 3.8.20181

Věc : „II/115 Černošice, rekonstrukce silnice

Vyjádření TDI k ZBV 5

TDI se plně ztotožňuje s vyjádřením AD, cituji :

Předmětem ZBV 5 je změna profilu stoky dešťové kanalizace (SO 301), které je budována v rámci rekonstrukce silnice II/115.

Změna profilu dešťové kanalizace byla provedena jako reakce na přivalové deště, které zasáhly řešené území v létě roku 2017. Na základě této skutečnosti byl vznesen městem Černošice požadavek na revizi projektové dokumentace (SO 301), zvětšení profilu hlavního řadu a tím i zvětšení kapacity pro odtok dešťové vody z úseku II/115 v zastavěném území. Projektová dokumentace (SO 301) byla upravena a vydána v 9/2017 pro projednání a zajištění stavebního povolení. Stavebního povolení nabylo právní moci 24. 4. 2018.

Dešťová kanalizace (SO 301) je v rámci rekonstrukce silnice II/115 prováděna na základě dokumentace pro stavební povolení (9/2017). Tato dokumentace nahrazuje původní dokumentaci, která byla součástí soutěžních podmínek pro výběr zhotovitele.

Změnu projektové dokumentace nemohl investor v průběhu výběrového řízení předpokládat, neboť požadavek na změnu profilu hlavní stoky dešťové kanalizace byl vznesen až po ukončení výběrového řízení. Zároveň na tuto změnu nemohl v průběhu výběrového řízení reagovat cenovou nabídkou ani zhotovitel.

Konec citace.

Z výše uvedených důvodů se jedná o dodatečné vícepráce nutné k provedení díla. Dle názoru TDI je výše uvedený popis dostatečný a není třeba jiného slovosledu k popisu toho samého.

TDI souhlasí s navrženou změnou ZBV 5.

Petr Kučera

TDI (TDS)

REINVEST

REINVEST spol. s r. o.

Petr Kučera
technický doz.

inženýrská činnost | technický dozor staveb | koordinátor BOZP

Sídlo společnosti: REINVEST spol. s r. o., K Novému Dvorní 897/66, 142 00, Praha 4

tel.:

IČ: 65410840, DIČ: C.265410840, c. účtu: 26010000000000000000, zapsáno u MS v Praze oddíl C, v. 44457