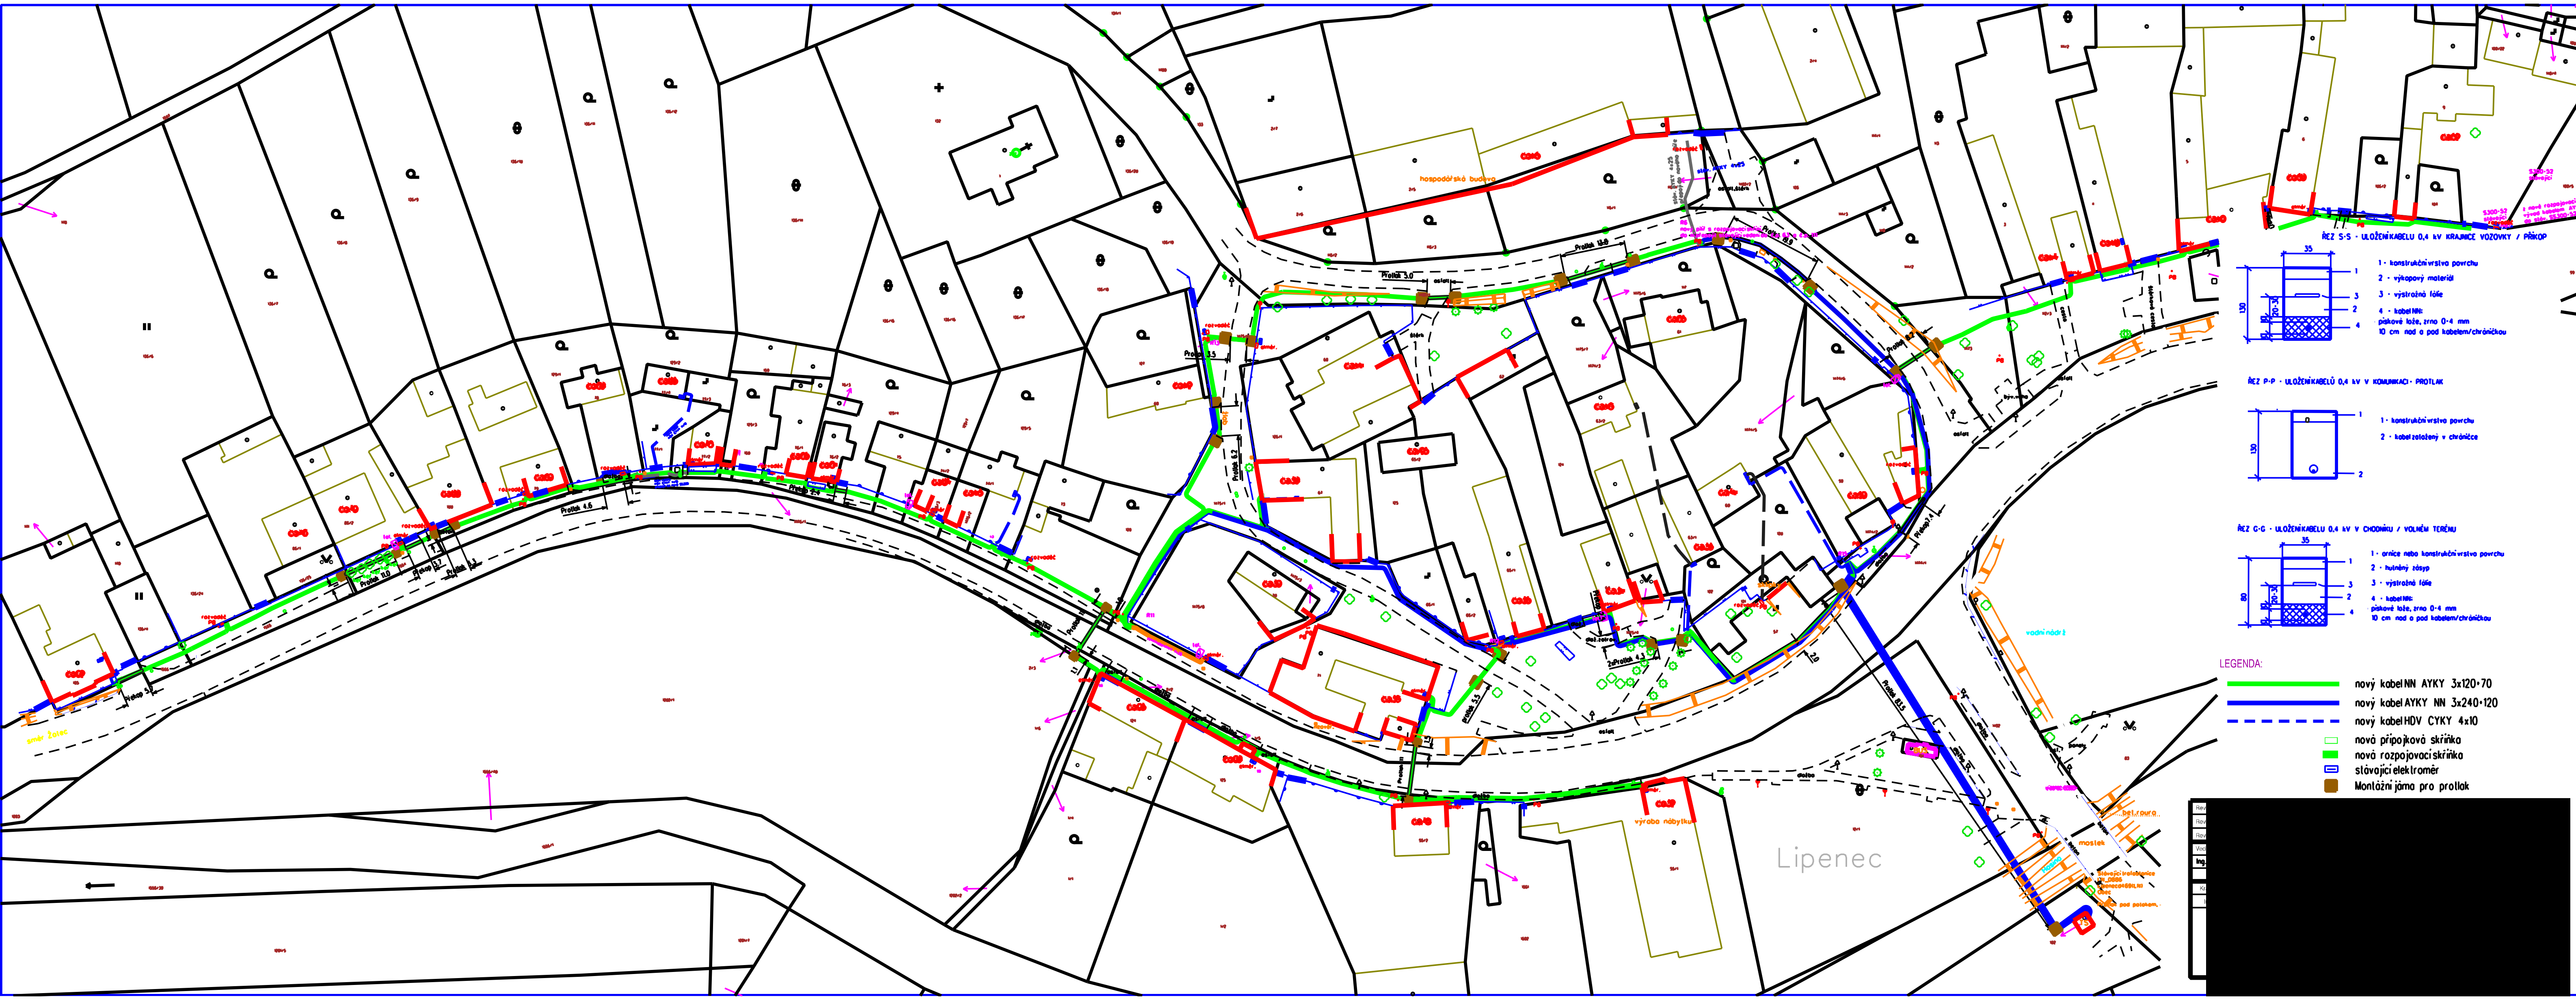
hospodářská budova
výroba nábytku
Lipenec
vodní nádrž
můstek
ŘEZ S-S - ULOŽENÍ KABELU 0,4 kV KRAJNICE VOZOVKY / PŘÍKOP
35
130
20-30
1 - konstrukční vrstva povrchu
2 - výkopový materiál
3 - výstražná fólie
4 - kabel NN:
pískové lože, zrno 0-4 mm
10 cm nad a pod kabelem/chráničkou
ŘEZ P-P - ULOŽENÍ KABELŮ 0,4 kV V KOMUNIKACI - PROTLAK
130
1 - konstrukční vrstva povrchu
2 - kabel založený v chráničce
ŘEZ G-G - ULOŽENÍ KABELU 0,4 kV V CHODNÍKU / VOLNÉM TERÉNU
35
80
20-30
1 - ornice nebo konstrukční vrstva povrchu
2 - hutněný zásyp
3 - výstražná fólie
4 - kabel NN:
pískové lože, zrno 0-4 mm
10 cm nad a pod kabelem/chráničkou
LEGENDA:
nový kabel NN AYKY 3x120+70
nový kabel AYKY NN 3x240+120
nový kabel HDV CYKY 4x10
nová přípojková skříňka
nová rozpojovací skříňka
stávající elektroměr
Montážní jáma pro protlak
S300-52 stávající

[redacted]