


SLUK623
 2SLUKI622/14-15
 1xMRK 10;
 1xvod.ř.LSA 10x1;1xsvork.10p.;
 ;267 ; ;
 Šluknov
 Císařský
 Císařský

SLUK624
 2SLUKI622/16-16
 1xMRK 10;
 1xvod.ř.LSA 10x1;
 ;112 ; ;
 Šluknov
 Císařský
 Císařský

SLUK622
 2SLUKI622/9-13
 1xMRK 10;
 1xvod.ř.LSA 10x1;
 ;11 ; ;
 Šluknov
 Císařský
 Císařský

SLUK948
 2SLUK622/1-6
 1xMRK 10;
 1xvod.ř.LSA 10x1;
 ;4 ; ;
 Šluknov
 Císařský
 Císařský

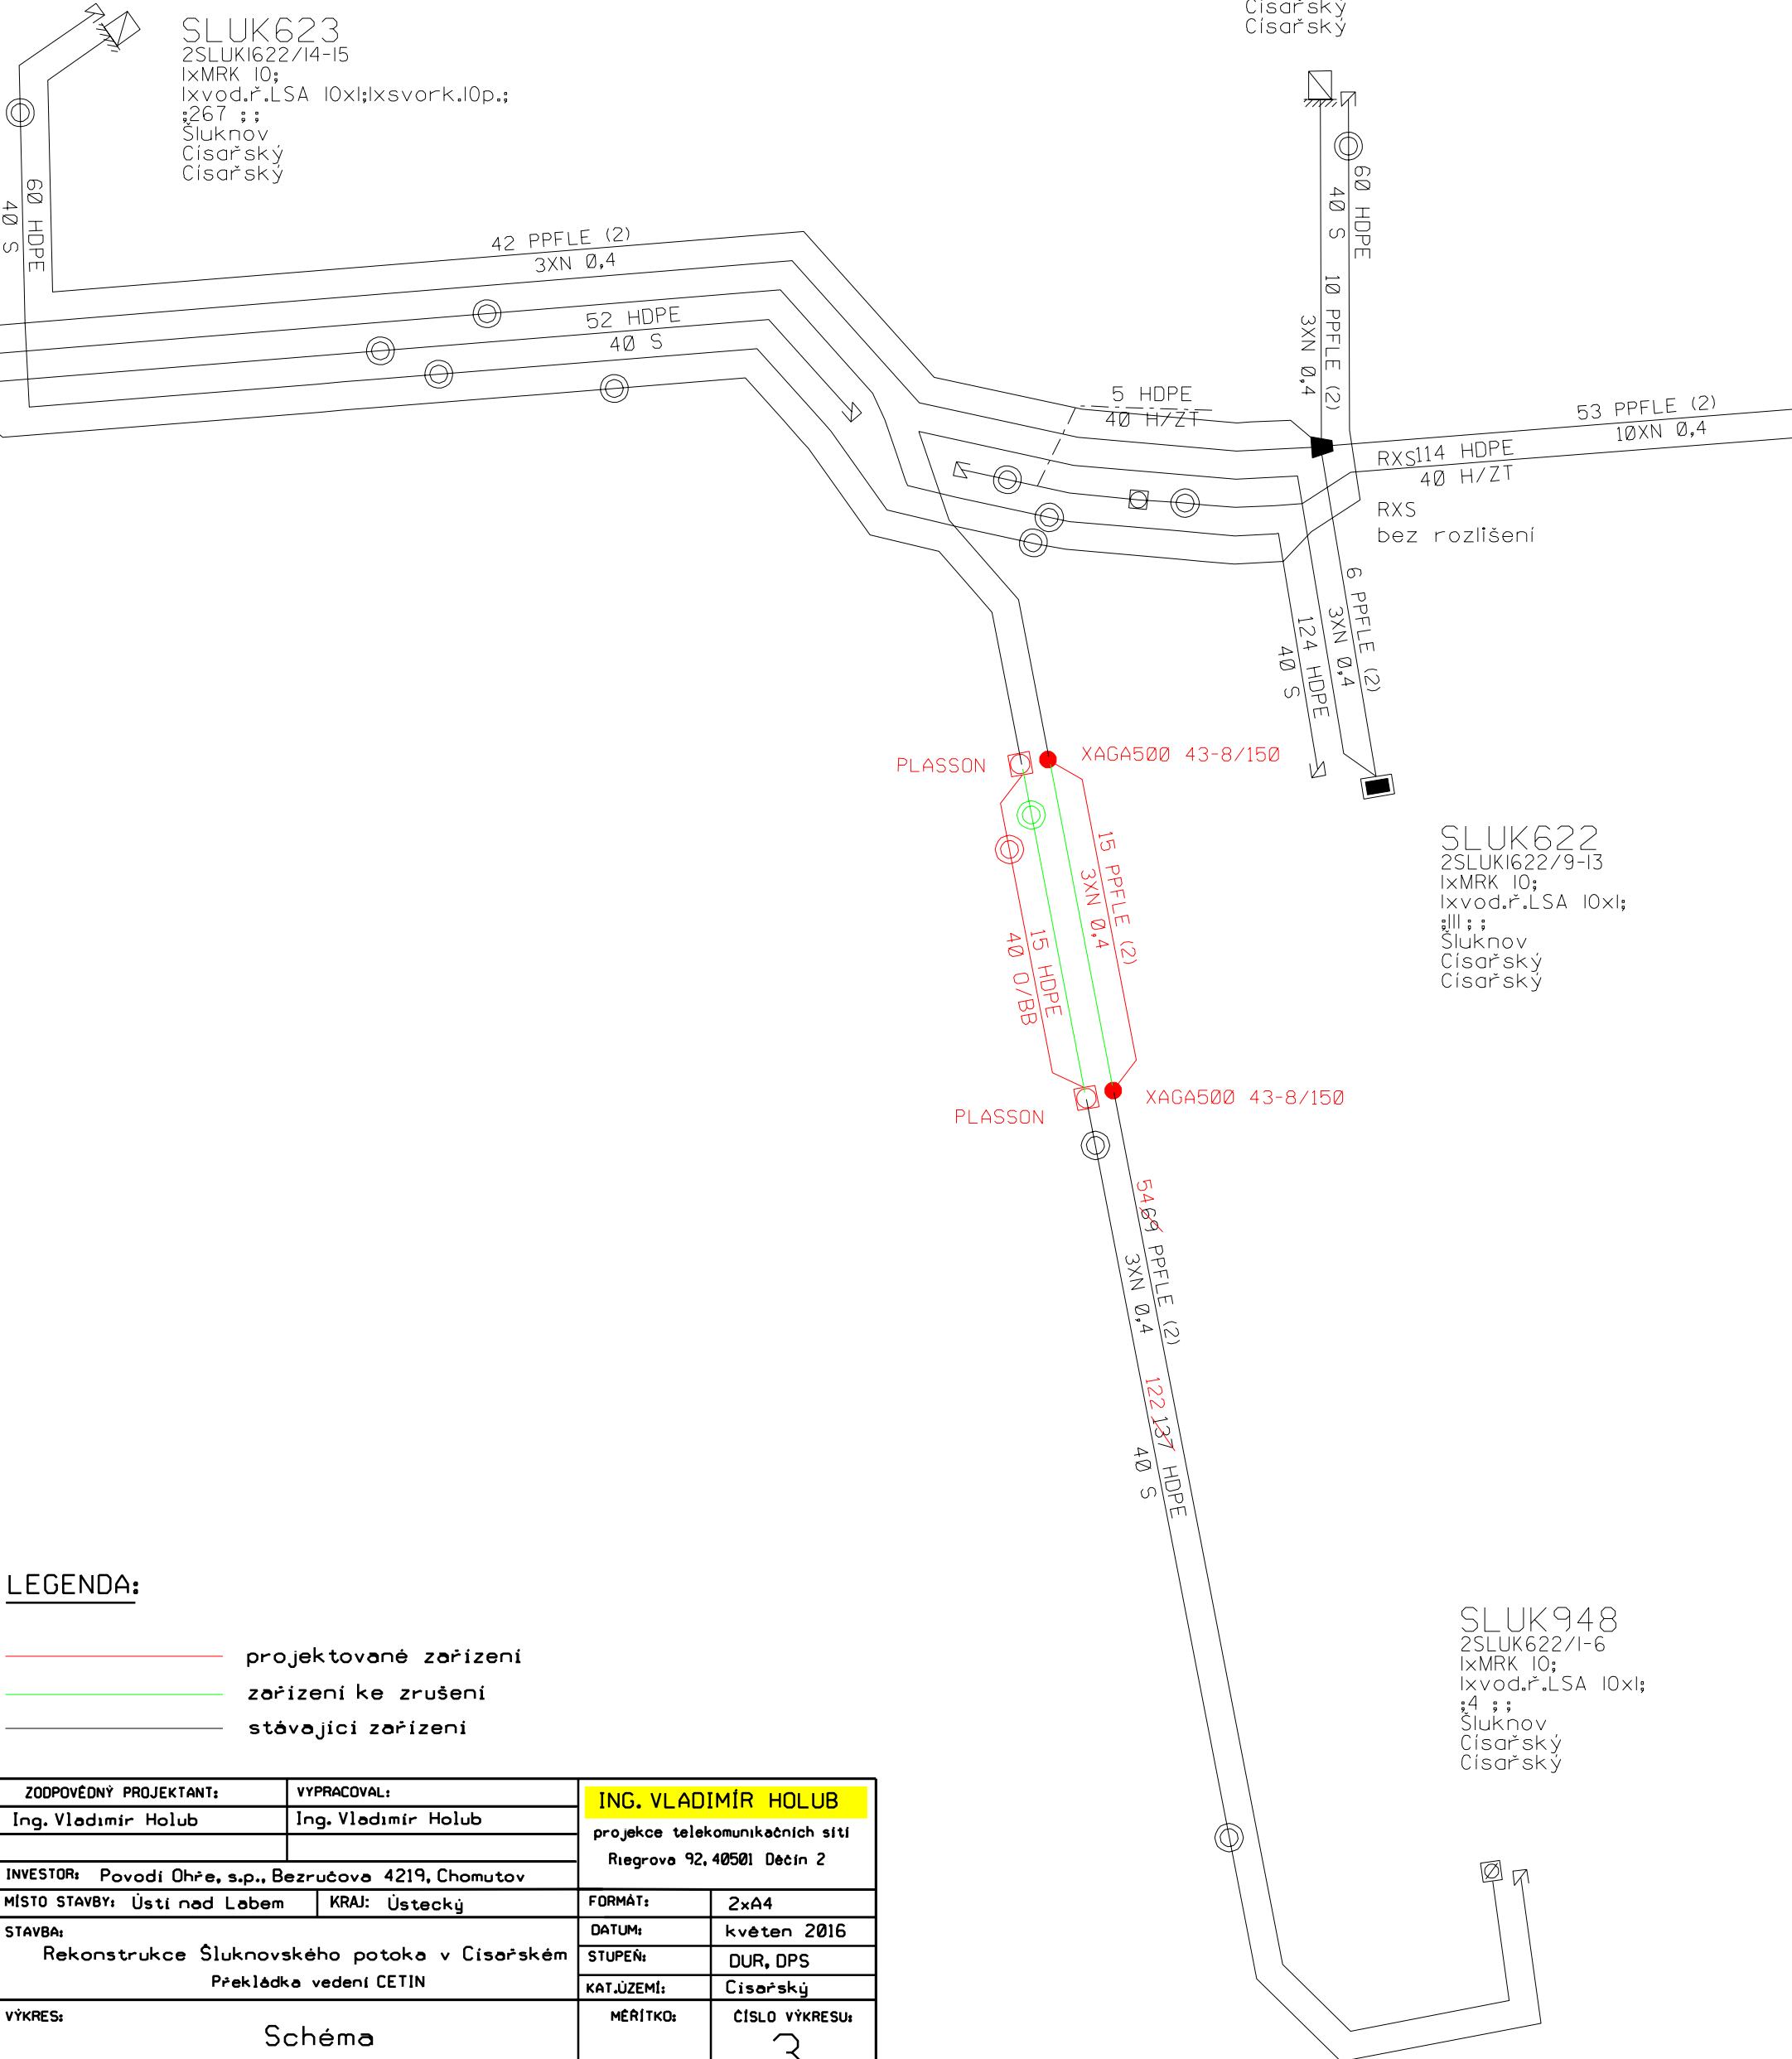

LEGENDA:

- projektované zařízení
- zařízení ke zrušení
- stávající zařízení

ZODPOVĚDNÝ PROJEKTANT:	VYPRACOVAL:	ING. VLADIMÍR HOLUB	
Ing. Vladimír Holub	Ing. Vladimír Holub	projekce telekomunikačních sítí	
		Riegrova 92, 40501 Děčín 2	
INVESTOR: Povodí Ohře, s.p., Bezručova 4219, Chomutov		FORMÁT:	2xA4
MÍSTO STAVBY: Ústí nad Labem	KRAJ: Ústecký	DATUM:	květen 2016
STAVBA: Rekonstrukce Šluknovského potoka v Císařském Překládka vedení CETIN		STUPEŇ:	DUR, DPS
		KAT.ÚZEMÍ:	Císařský
VÝKRES:	Schéma	MĚRÍTKO:	ČÍSLO VÝKRESU: 3