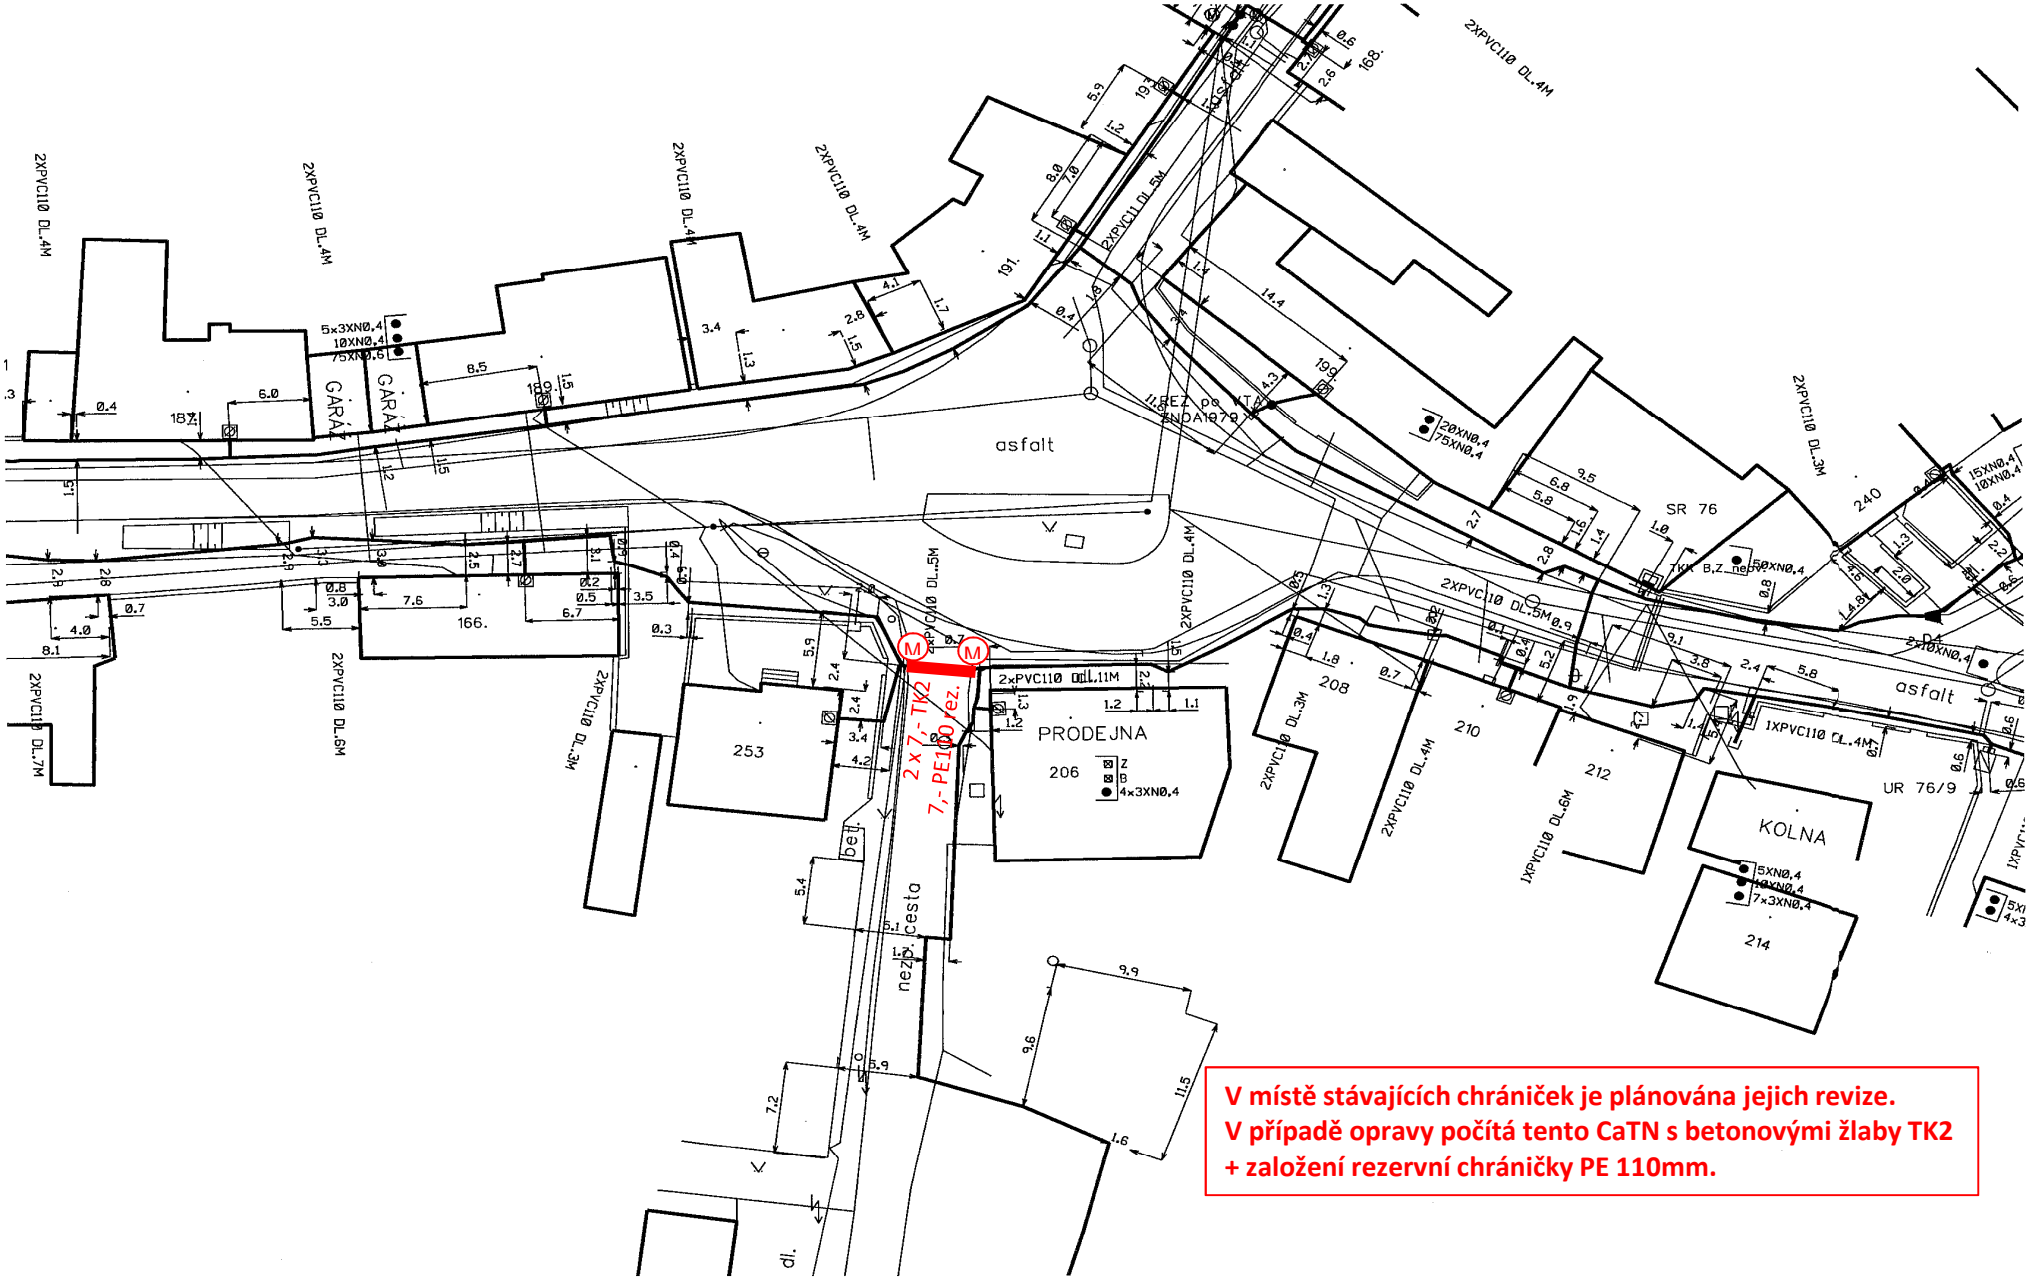


V místě stávajících chrániček je plánována jejich revize.
V případě opravy počítá tento CaTN s betonovými žlaby TK2
+ založení rezervní chráničky PE 110mm.