


Příloha č.1 - Vymezení předmětu nájmu

PTÁČEK - velkoobchod, a.s.

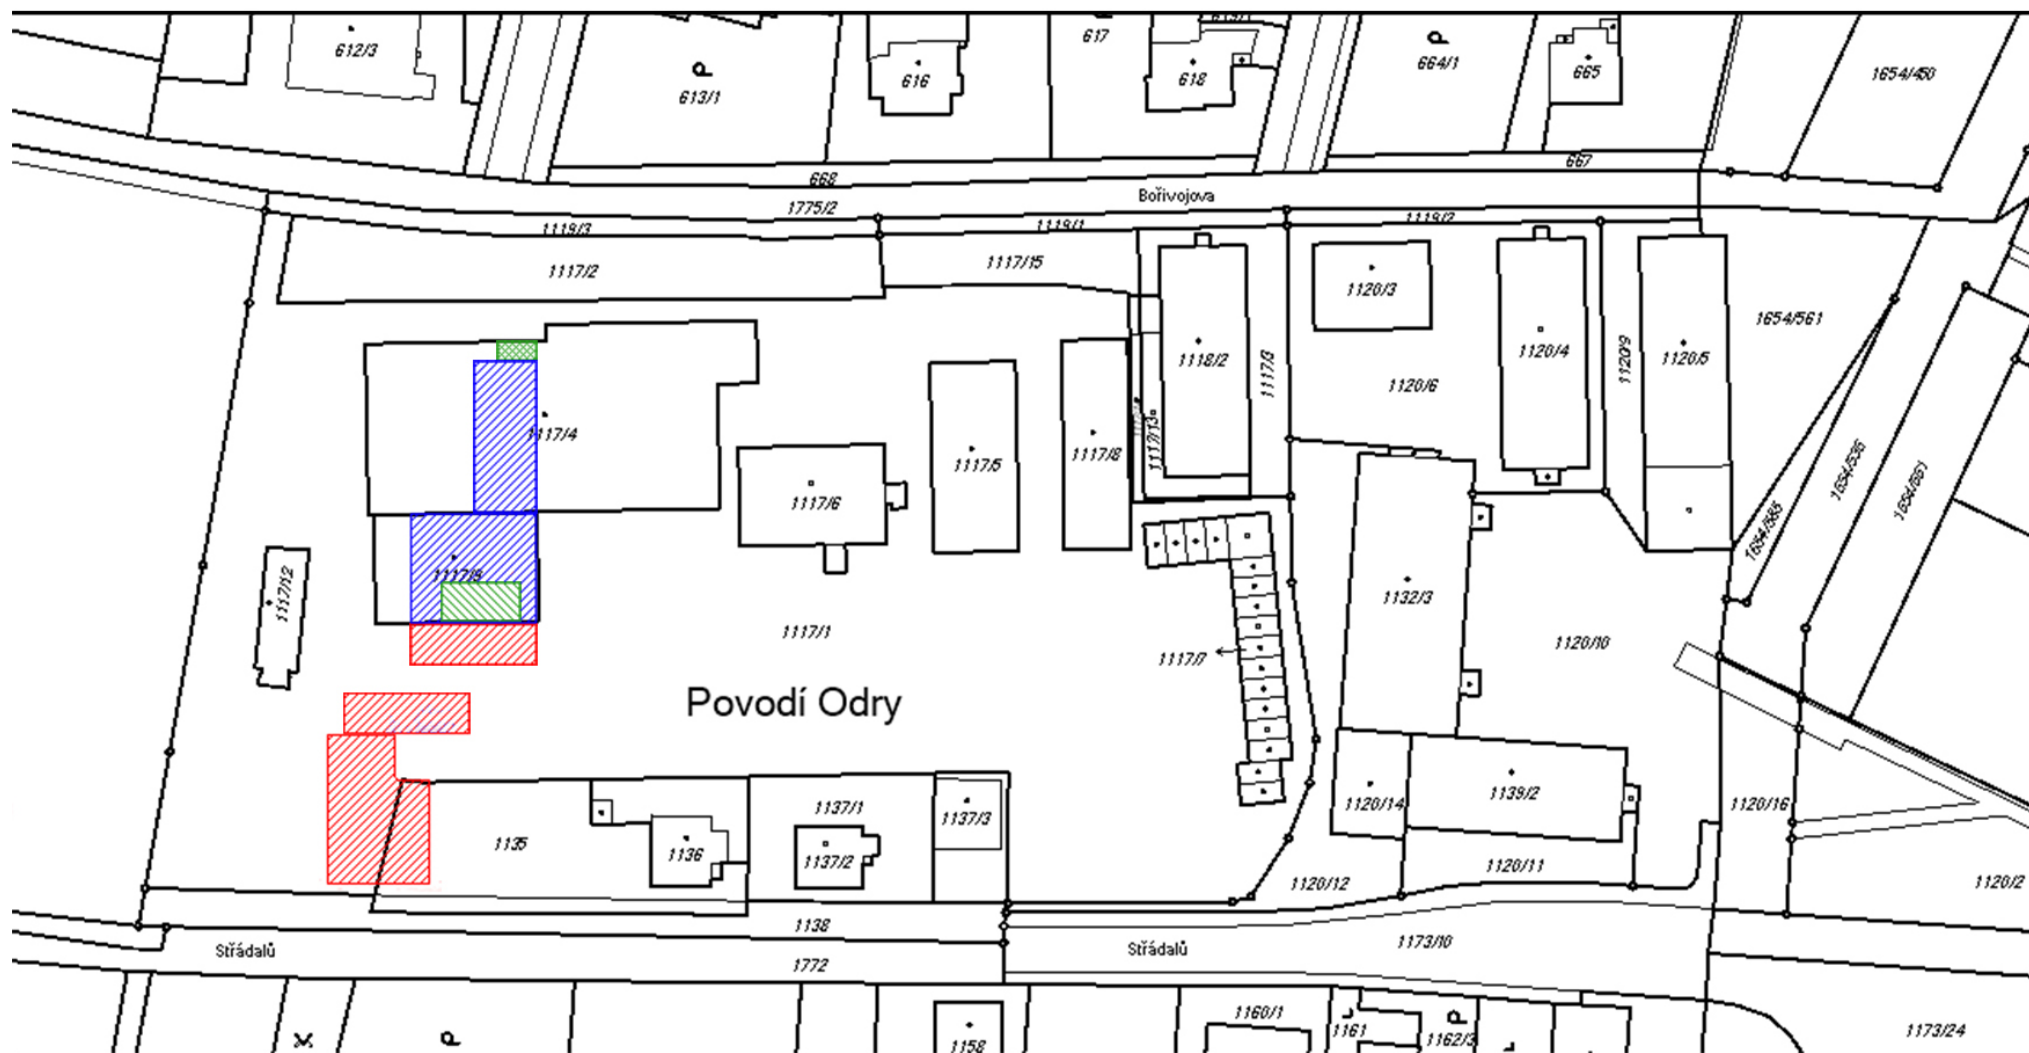

- kanceláře - přízemí
- kanceláře - přízemí + 1. patro } 102 m²
- sklady - 363 m²
- ostatní zpevněná plocha - 420 m²