


Příloha č. 1 ke smlouvě o dílo č. DI 179/18

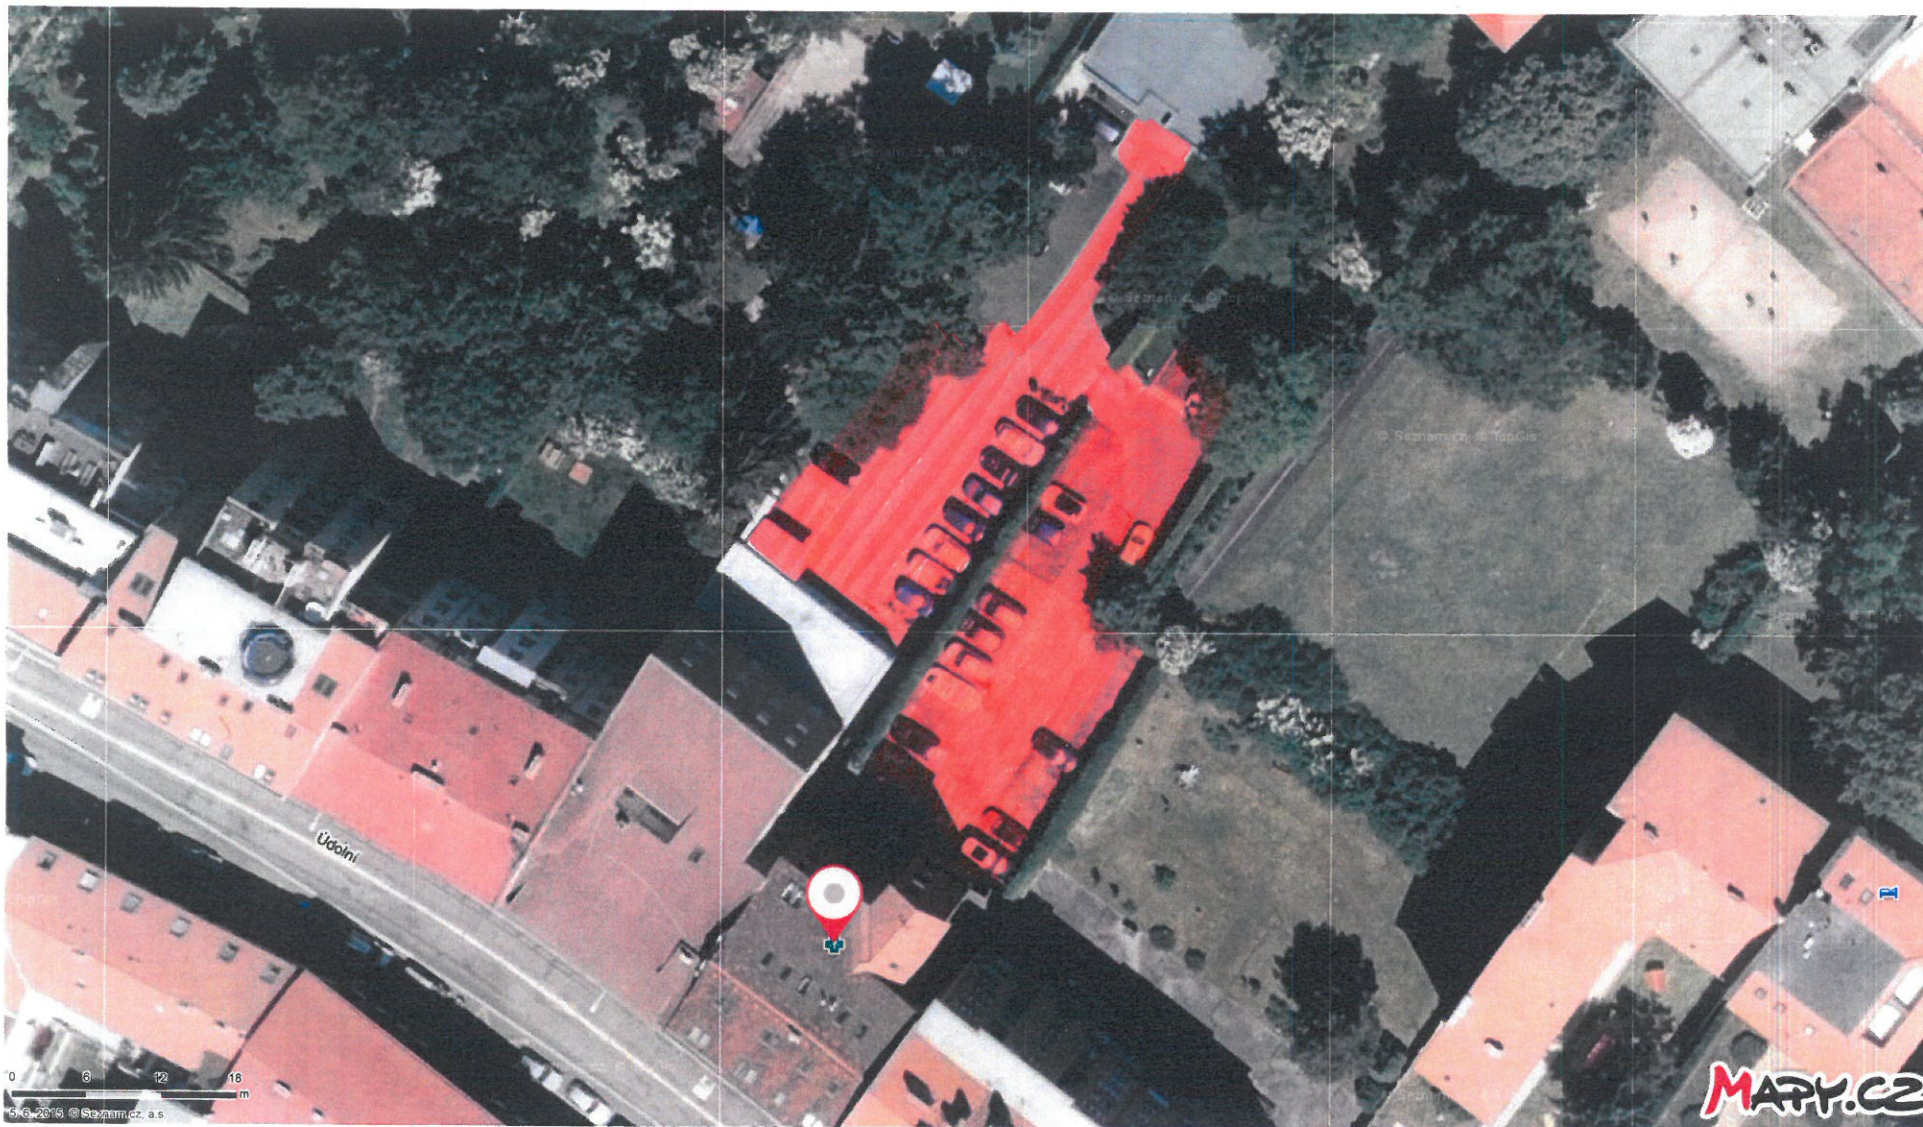

Rozsah zimní údržby - 730 m<sup>2</sup>