


VÝKAZ DOSAVADNÍHO A NOVÉHO STAVU ÚDAJŮ KATASTRU NEMOVITOSTÍ														
Dosavadní stav				Nový stav										
Označení pozemku parc. číslem	Výměra parcely		Druh pozemku	Označení pozemku parc. číslem	Výměra parcely		Druh pozemku	Typ stavby	Zpús. určení výměr	Porovnání se stavem evidence právních vztahů				
										Díl přechází z pozemku označeného v		Číslo listu vlastnictví	Výměra dílu	
	ha	m ²			ha	m ²				katastru nemovitostí	dřívější poz. evidenci		ha	m ²
445/1	54	29	zast. pl.	445/1 445/10	52 09 2 20	zast. pl.	č.p.308 rod.dům bez šp/če jiná st.	0 2		445/1 445/1	10001 10001	52 09 2 20		
	54	29			54 29									

Seznam souřadnic (S-JTSK)					
Číslo bodu	Souřadnice pro Y		zápis do KN X		Kód kv. Poznámka
15-105	587723.93		1098920.73	3	roh stavby
15-171	587723.22		1098914.78	3	roh stavby
15-172	587716.57		1098915.92	3	kout stavby
15-173	587716.35		1098915.55	3	roh stavby
15-174	587714.39		1098913.90	3	roh stavby
15-175	587713.48		1098913.68	3	roh stavby
15-176	587711.02		1098913.94	3	roh stavby
15-177	587710.18		1098914.37	3	roh stavby
15-178	587709.45		1098934.50	3	roh stavby
15-179	587708.51		1098933.77	3	roh stavby
15-180	587706.91		1098920.08	3	roh stavby
15-181	587707.68		1098919.58	3	roh stavby
15-182	587709.19		1098917.58	4	kout stavby
15-183	587708.42		1098917.27	3	roh stavby
15-184	587708.69		1098916.39	3	roh stavby
15-190	587719.20		1098921.08	3	barva, zeď stavby
15-191	587720.52		1098932.36	3	roh stavby
15-192	587719.77		1098933.32	3	roh stavby
15-193	587720.39		1098931.25	3	roh stavby
15-194	587720.10		1098928.76	3	roh stavby
15-195	587719.97		1098927.65	3	roh stavby
15-196	587719.46		1098923.36	3	roh stavby
15-197	587719.33		1098922.26	3	roh stavby
15-198	587719.51		1098931.35	3	kout stavby
15-199	587719.65		1098932.46	3	kout stavby
15-200	587719.22		1098928.86	3	kout stavby
15-201	587719.09		1098927.76	3	kout stavby
15-202	587718.59		1098923.47	3	kout stavby
15-203	587718.46		1098922.36	3	kout stavby
15-204	587718.32		1098921.15	3	kout stavby
15-205	587718.95		1098926.55	3	barva, zeď stavby
15-207	587718.73		1098924.66	3	barva, zeď stavby
15-209	587710.57		1098934.38	3	roh stavby
15-210	587710.47		1098933.53	3	kout stavby
15-211	587712.41		1098933.98	3	roh stavby
15-212	587712.34		1098933.32	3	kout stavby
15-213	587713.34		1098933.88	3	roh stavby
15-214	587713.26		1098933.21	3	kout stavby
15-215	587715.78		1098933.60	3	roh stavby
15-216	587715.70		1098932.93	3	kout stavby
15-217	587716.76		1098933.49	3	roh stavby
15-218	587716.69		1098932.82	3	kout stavby
15-219	587718.55		1098932.64	3	kout stavby
15-220	587718.64		1098933.45	3	roh stavby
15-221	587709.36		1098933.66	3	kout stavby
15-222	587707.72		1098919.98	3	kout stavby
15-223	587707.02		1098921.14	3	roh stavby
15-224	587707.85		1098921.04	3	kout stavby
15-225	587708.15		1098923.55	3	kout stavby
15-226	587707.33		1098923.65	3	roh stavby
15-227	587708.29		1098924.67	3	kout stavby
15-228	587707.45		1098924.77	3	roh stavby
15-229	587708.81		1098928.99	3	kout stavby
15-230	587707.97		1098929.09	3	roh stavby
15-231	587708.94		1098930.08	3	kout stavby
15-232	587708.10		1098930.18	3	roh stavby
15-233	587709.24		1098932.59	3	kout stavby
15-234	587708.38		1098932.69	3	roh stavby
15-235	587709.37		1098919.79	4	kout stavby
15-236	587708.70		1098919.87	3	kout stavby
15-237	587708.66		1098919.50	3	roh stavby
15-238	587709.34		1098916.64	4	kout stavby
15-239	587710.57		1098915.14	4	kout stavby
15-240	587711.38		1098914.65	4	kout stavby
15-241	587713.29		1098914.46	4	kout stavby
15-242	587714.20		1098914.67	4	kout stavby
15-243	587715.67		1098915.99	4	kout stavby
15-244	587723.80		1098919.63	3	roh stavby
15-245	587723.48		1098919.67	3	kout stavby
15-246	587723.34		1098915.85	3	roh stavby
15-247	587723.04		1098915.89	3	kout stavby
15-248	587722.12		1098914.91	3	roh stavby
15-249	587722.83		1098920.87	3	roh stavby
15-250	587722.16		1098915.23	3	kout stavby
15-251	587722.79		1098920.55	3	kout stavby

GEOMETRICKÝ PLÁN pro vyznačení obvodu budovy	Geometrický plán ověřil úředně oprávněný zeměměřický inženýr:		Stejnopis ověřil úředně oprávněný zeměměřický inženýr:	
	Jméno, příjmení: Ing. Vít Procházka		Jméno, příjmení:	
	Číslo položky seznamu úředně oprávněných zeměměřických inženýrů: 2503/10		Číslo položky seznamu úředně oprávněných zeměměřických inženýrů:	
	Dne: 29. listopadu 2018 Číslo: 94/2018		Dne: Číslo:	
	Náležitostmi a přesností odpovídá právním předpisům.		Tento stejnopis odpovídá geometrickému plánu v elektronické podobě uloženému v dokumentaci katastrálního úřadu.	
Vyhotovitel: Ing.M.Dědourek, CSc. GEODÉZIE SVITAVY Wolkerova alej 14a, Svitavy	Katastrální úřad souhlasí s očíslováním parcel.		Ověření stejnopisu geometrického plánu v listinné podobě.	
Číslo plánu: 3089-627/2018				
Okres: Svitavy				
Obec: Moravská Třebová				
Kat. území: Moravská Třebová				
Mapový list: DKM,M.Třebová 5-9/24				
Dosavadním vlastníkům pozemků byla poskytnuta možnost seznámit se v terénu s průběhem navrhovaných nových hranic, které byly označeny předepsaným způsobem: viz seznam souřadnic				

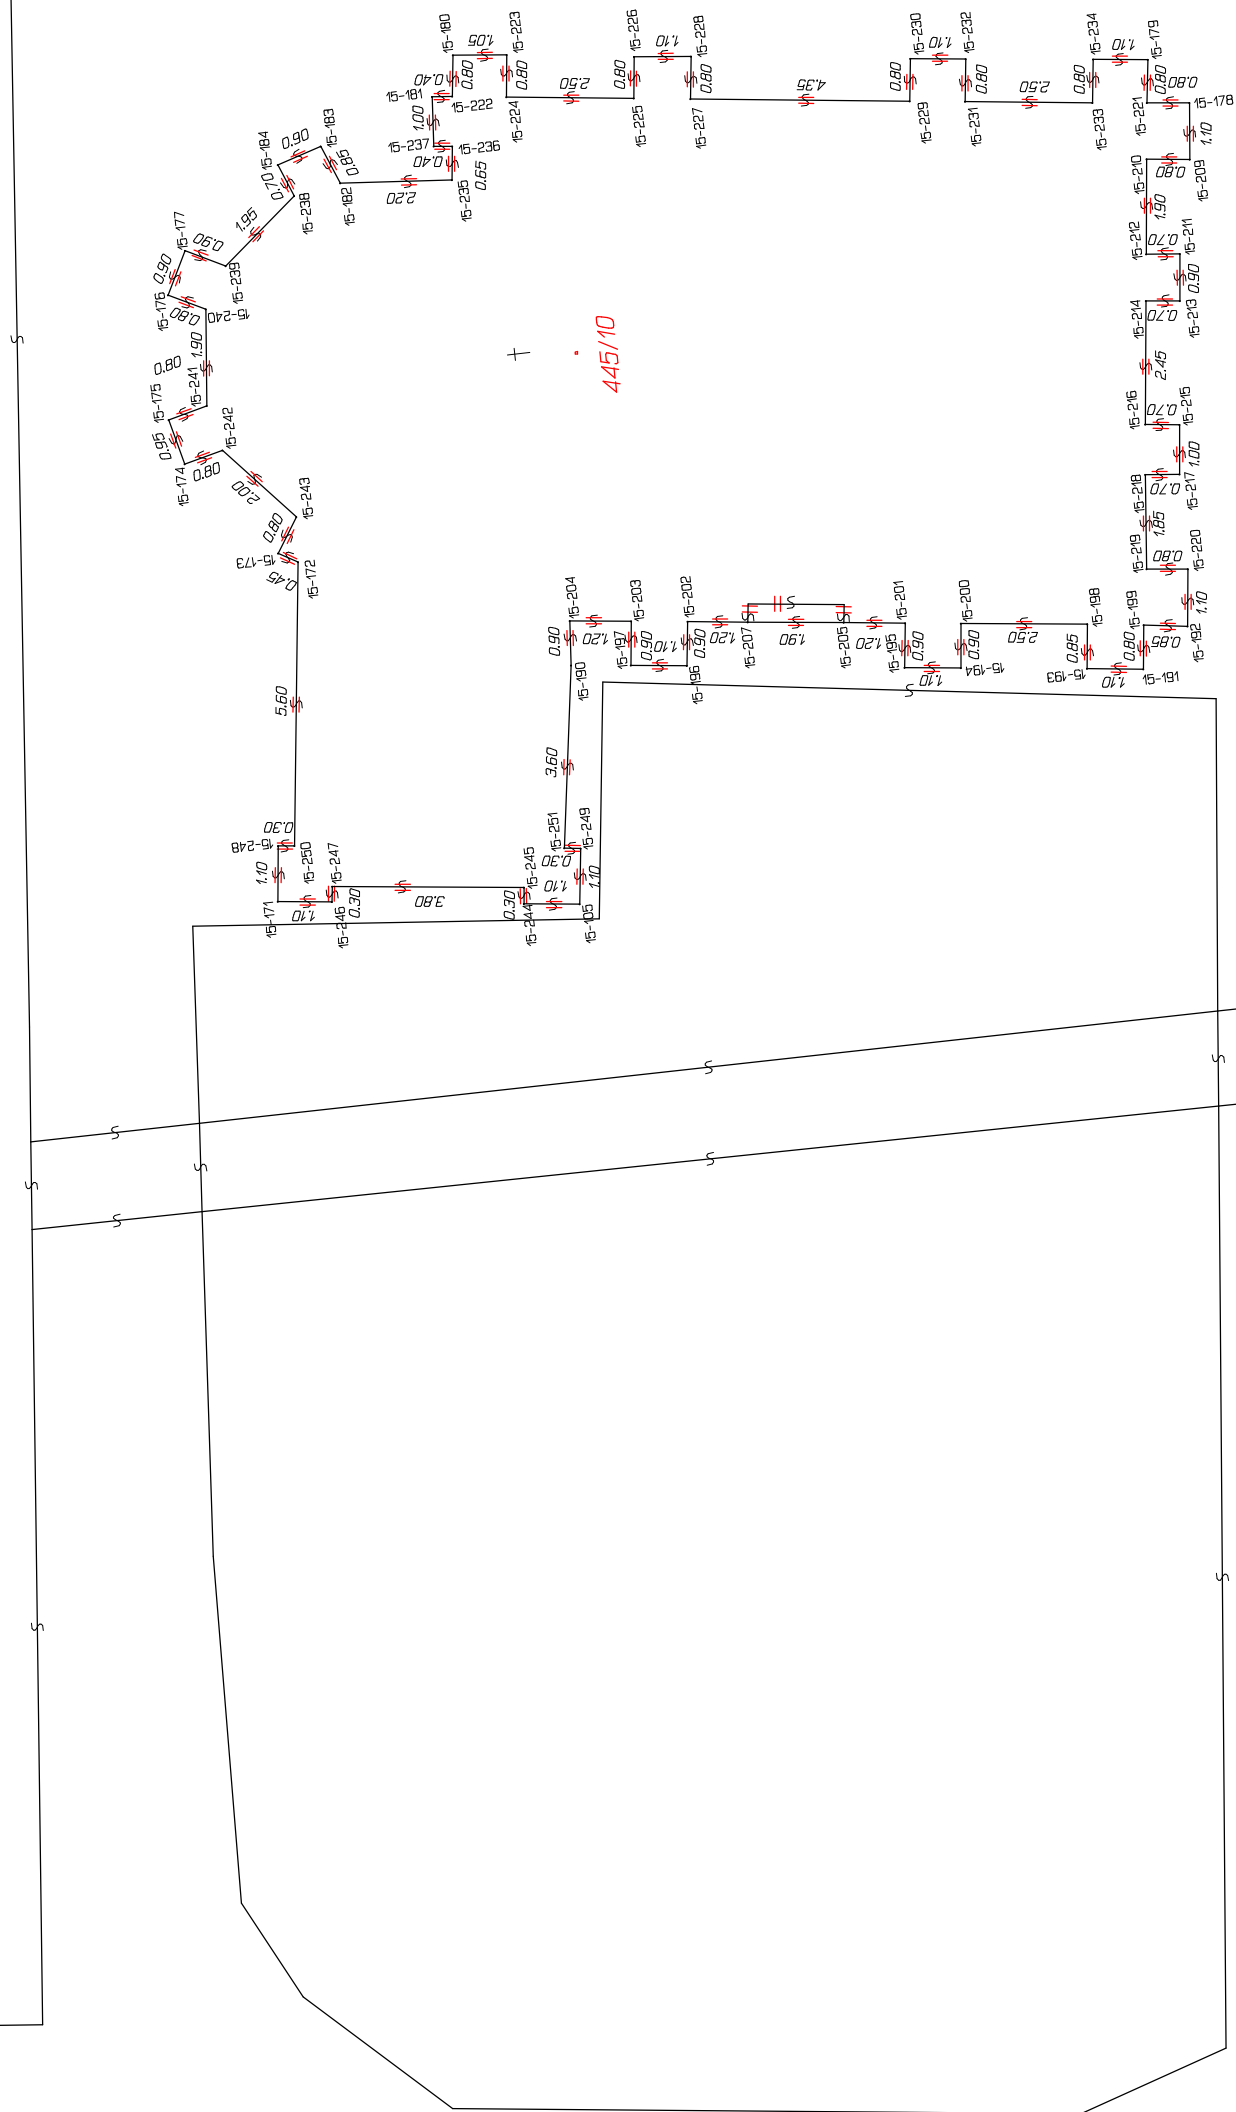

445/1

444

442

443/1

443/3