


POPIS:  
 SO.1 - Změna stavby rekreačního střediska, zastav.  
 SO.2 - Protizáplavová zídka, dl. 97,655 m

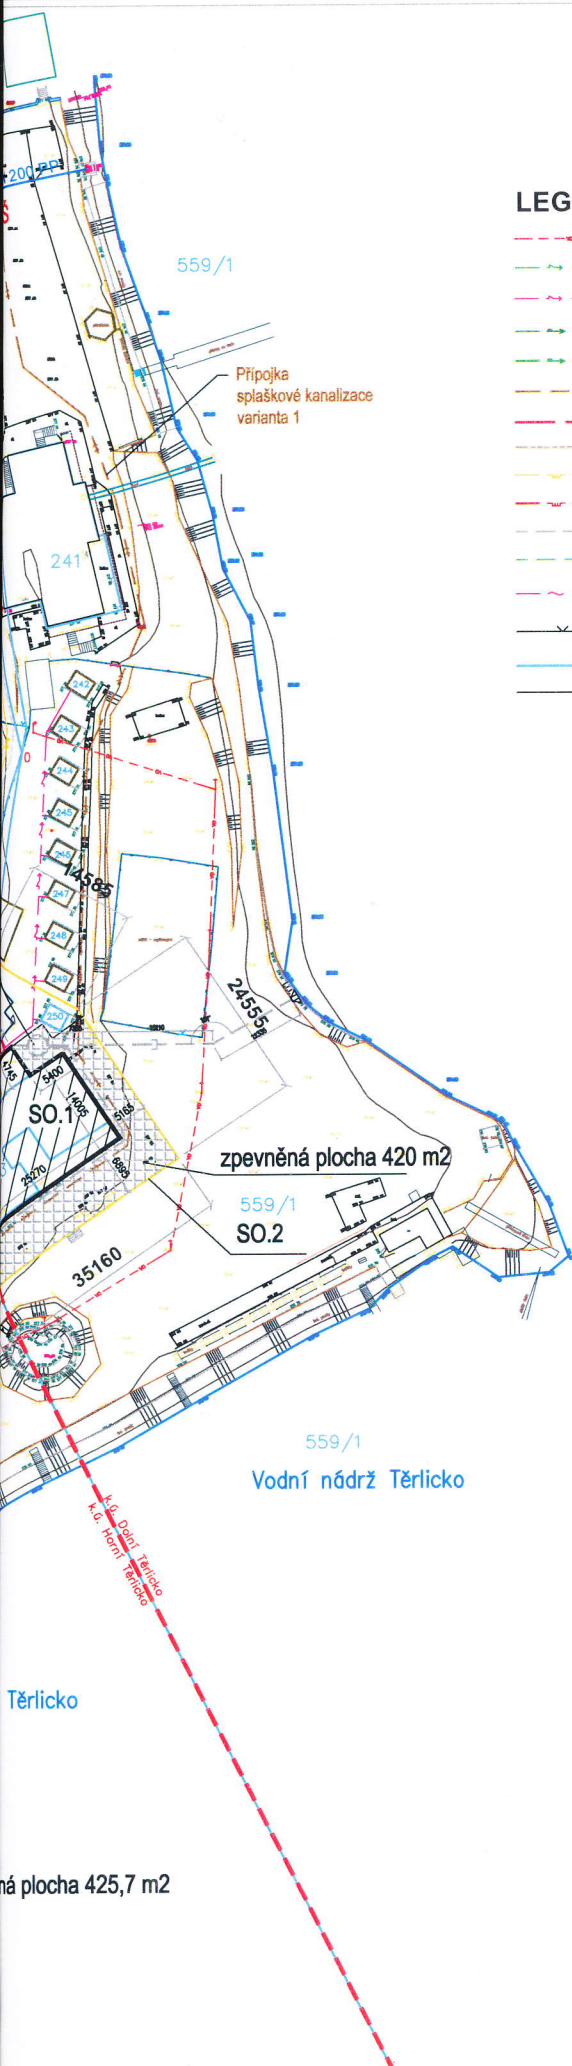

**LEGENDA:**

- - - - - STÁVAJÍCÍ NADZEMNÍ VEDENÍ V.O.
- - - - - STÁVAJÍCÍ SILOVÉ VEDENÍ ČEZ Distribuce NN do 1 kV (zemní vedení)
- - - - - STÁVAJÍCÍ ELEKTRO-PŘÍPOJKA NN do 1 kV (zemní vedení)
- - - - - STÁVAJÍCÍ VODOVODNÍ ŘÁD DN
- - - - - STÁVAJÍCÍ VNITŘNÍ VODOVOD DN 20 – REKONSTRUKCE NA DN 50
- - - - - NOVÁ PŘÍPOJKA TLAKOVÉ SPLAŠKOVÉ KANALIZACE DN 80
- - - - - NOVÁ PŘÍPOJKA GRAVITAČNÍ SPLAŠKOVÉ KANALIZACE DN 150
- - - - - NOVÁ PŘÍPOJKA GRAVITAČNÍ SPLAŠKOVÉ KANALIZACE DN 150 Z OBJEKTU DO DKČS
- - - - - STÁVAJÍCÍ PLYNOVODNÍ ŘÁD STL
- - - - - NOVÁ PLYNOVODNÍ PŘÍPOJKA NTL
- - - - - NOVÁ PŘÍPOJKA DEŠŤOVÁ KANALIZACE DN 150
- - - - - NOVÁ PŘÍPOJKA DEŠŤOVÁ KANALIZACE Z ODRL DN 150
- - - - - STÁVAJÍCÍ SDĚLOVACÍ KABEL CETIN NADZEMNÍ VEDENÍ
- - - - - STÁVAJÍCÍ OPLOCENÍ PLETIVOVÉ
- - - - - HRANICE POZEMKU
- - - - - HRANICE OBJEKTU

**Nová přípojka splaškové kanalizace varianta 1**  
 délka přípojky na pozemcích:  
 - 1,0 m, parc.č. 2644, k.ú. Horní Těrlicko  
 - 10,3 m, parc.č. 2645, k.ú. Horní Těrlicko  
 - 170,7 m, parc.č. 559/1, k.ú. Dolní Těrlicko  
 - 9,0 m, parc.č. 238/3, k.ú. Dolní Těrlicko

**Nová přípojka splaškové kanalizace varianta 2**  
 délka přípojky na pozemcích:  
 - 3,8 m, parc.č. 2644, k.ú. Horní Těrlicko  
 - 5,8 m, parc.č. 2645, k.ú. Horní Těrlicko  
 - 42,1 m, parc.č. 2632/4, k.ú. Horní Těrlicko  
 - 18,2 m, parc.č. 2632/2, k.ú. Horní Těrlicko  
 - 38,7 m, parc.č. 2632/3, k.ú. Horní Těrlicko  
 - 103,8 m, parc.č. 238/8, k.ú. Dolní Těrlicko  
 - 7,1 m, parc.č. 238/2, k.ú. Dolní Těrlicko

**Nová přípojka gravitační splaškové kanalizace z objektu do DKČS,**  
 délka přípojky na pozemcích:  
 - 2,9 m, parc.č. 559/1, k.ú. Dolní Těrlicko  
 - 7,9 m + 1,1 m, parc.č. 2645, k.ú. Horní Těrlicko  
 - 2,5 m, parc.č. 2644, k.ú. Horní Těrlicko

**Poznámka:**  
 - rekonstrukce objektu – požadavek na vnitřní požární hydrant DN 25, přetlak min. 0,2 Mpa, průtok min. Q=0,3 l/s

**Rekonstrukce stávající vodovodní přípojky z DN 20 na DN 50,**  
 délka přípojky na pozemcích:  
 - 9,7 m, parc.č. 2645, k.ú. Horní Těrlicko  
 - 43,9 m, parc.č. 2632/4, k.ú. Horní Těrlicko  
 - 14,0 m, parc.č. 2632/2, k.ú. Horní Těrlicko  
 - 41,4 m, parc.č. 2632/3, k.ú. Horní Těrlicko  
 - 108,1 m, parc.č. 238/8, k.ú. Dolní Těrlicko  
 - 6,6 m, parc.č. 183, k.ú. Dolní Těrlicko

**Nová přípojka dešťové kanalizace**  
 délka přípojky na pozemcích:  
 - 14,9 m, parc.č. 2645, k.ú. Horní Těrlicko  
 - 43,2 + 2,3 m, parc.č. 559/1, k.ú. Dolní Těrlicko  
 - 35,8 m, parc.č. 559/1, k.ú. Dolní Těrlicko


**Nová přípojka dešťové kanalizace z ODRL**  
 délka přípojky na pozemcích:  
 - 0,5 m + 24,1 m, parc.č. 2645, k.ú. Horní Těrlicko  
 - 10,4 m, parc.č. 2644, k.ú. Horní Těrlicko

**Nová přípojka plynu,**  
 délka přípojky na pozemcích:  
 - 5,2 m, parc.č. 238/7, k.ú. Dolní Těrlicko  
 - 5,1 m, parc.č. 559/1, k.ú. Dolní Těrlicko

**P - Nové parkoviště**  
 plocha 576,0 m<sup>2</sup>  
 - z toho 202,5 m<sup>2</sup> na parc. č. 2632/4, k.ú. Horní Těrlicko  
 - z toho 327,0 m<sup>2</sup> na parc. č. 2645, k.ú. Horní Těrlicko  
 - z toho 35,5 m<sup>2</sup> na parc. č. 2644, k.ú. Horní Těrlicko  
 - z toho 11,0 m<sup>2</sup> na parc. č. 2634, k.ú. Horní Těrlicko



autor studie :	projekt: <b>Změna stavby - Rekreační středisko RS Sport</b>		
autor projektu:	<b>Ing. Radim Ticháček</b>	datum:	<b>07/2017</b>
projektant :	<b>Ing. Radim Ticháček</b>	formát:	
vypracoval:		číslo zakázky:	<b>07/2017</b>
profese:		změna:	<b>stavební</b>
stufení:	<b>Projekt pro vydání společného územního rozhodnutí a stavebního povolení</b>		
výkres:	<b>Celková koordinační situace</b>		
		mřížka:	<b>1:1000</b>
		číslo výkresu:	<b>C.2, C.3</b>

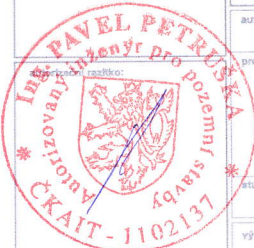

ná plocha 425,7 m<sup>2</sup>