


## Příloha č. 2 - Specifikace předmětu projektu

1. Náskres nového krovu
2. Rozpočet projektu

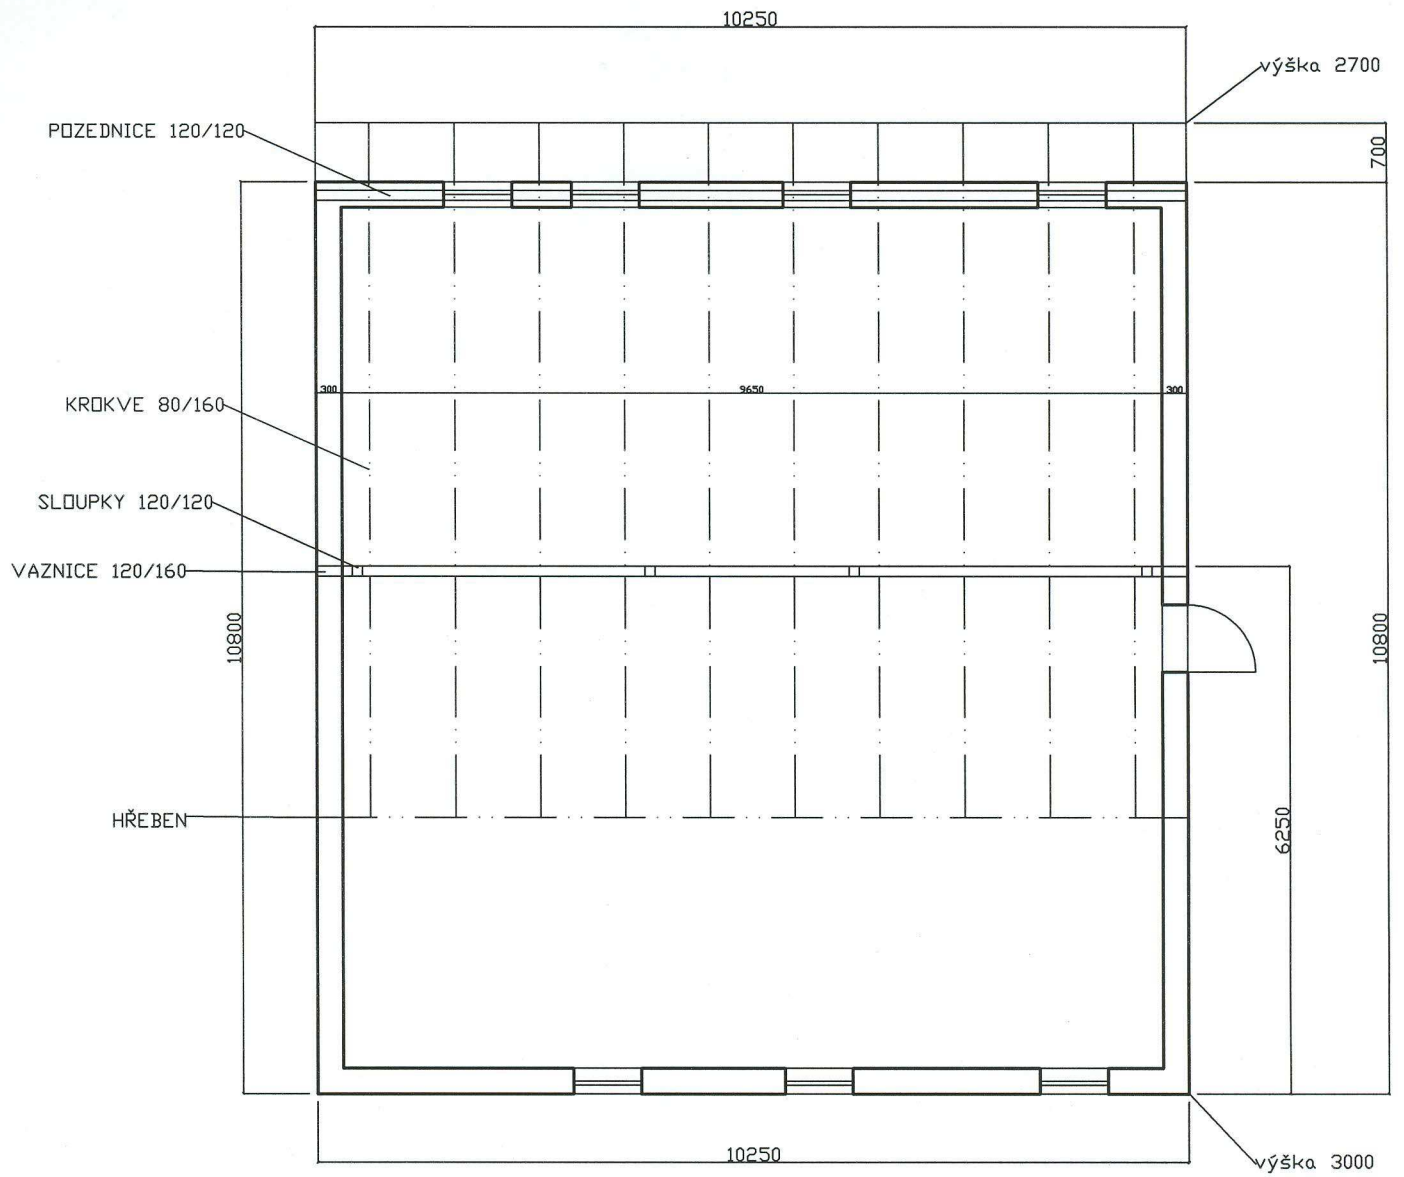

ZODP.PROJEKTANT:	VYPRACOVAL:	KRESLIL:		
		PETR ČIHÁK		
KRAJ : LIBERECKÝ	MĚSTO : ČESKÁ LIPA	FORMÁT:	A3	
TJ LOKOTIVA ČESKÁ LIPA Z.S., MÁNEŠOVA 1580, ČESKÁ LIPA 47002		DATUM:	01/2018	
		KOTOVANÍ:	MM	
ŠATNY HÁZENÁ			IČO:	
			ČKAT:	
			STUPEŇ:	
PŮDORYS KROV-NOVÝ STAV		MĚŘÍTKO:	1:50	ČÍSLO VÝKRESU: 2

## Sedlová střecha

Č	Zkrácený popis / Varianta	M.j.	Množství	Jednot. cena (Kč)	Náklady (Kč)		
					Dodávka	Montáž	Celkem
	<b>Zdi podpěrné a volné</b>				<b>8 437,80</b>	<b>1 800,90</b>	<b>10 238,70</b>
1	Zdivo komínů z cihel šamot. 30 cm na maltu MC 10	m3	0,57	16 690,00	8 264,30	1 249,00	9 513,30
2	Komínové krycí desky s přesahem tl. 50-80 mm	m2	0,60	1 209,00	173,50	551,90	725,40
	<b>Izolace střech (živičné krytiny)</b>				<b>0,00</b>	<b>4 212,70</b>	<b>4 212,70</b>
3	Odstranění živičné krytiny střech do 10° 2vrstvé	m2	51,5	34,8	0,00	1 792,20	1 792,20
4	Poplatek za skládku sutí - asfaltov pásy	t	0,52	4 700,00	0,00	2 420,50	2 420,50
	<b>Izolace tepelné</b>				<b>25 431,98</b>	<b>2 424,52</b>	<b>27 856,50</b>
5	Izolace tepelné stropů, volžené mezi krokve	m2	49,00	58,50	441,98	2 424,52	2 866,50
6	Tep. Izolace TOP-DEK 022 PIR 80 mm	m2	49,00	510,00	24 990,00	0,00	24 990,00
	<b>Konstrukce tesařské</b>				<b>38 646,01</b>	<b>35 774,65</b>	<b>74 420,66</b>
7	Montáž vázaných krovů pravidelných do 224 cm2	m	28,00	300,00	3 836,28	4 563,72	8 400,00
8	Montáž vázaných krovů pravidelných do 224 cm2	m	10,00	358,50	1 909,80	1 675,20	3 585,00
9	Montáž vázaných krovů pravidelných do 120 cm2	m	99,00	275,50	15 322,23	11 952,27	27 274,50
10	Montáž vázaných krovů pravidelných do 120 cm2	m	10,00	190,00	666,50	1 233,50	1 900,00
11	Montáž kotevních želez, příložek, patek, táel	ks	10,00	140,50	95,40	1 309,60	1 405,00
12	Montáž laťování střech, svislé, vzdálenost 100 cm	m2	136,00	35,90	2 355,52	2 526,88	4 882,40
13	Montáž laťování střech, svislé, vzdálenosti latí do 22 cm	m2	136,00	145,50	10 435,28	9 352,72	19 788,00
14	Spojovací a ochranné prostředky pro střechy	m3	5,00	805,00	4 025,00	0,00	4 025,00
15	Přesun hmot pro tesařské konstrukce, výšky do 12 m	t	2,45	1 290,00	0,00	3 160,76	3 160,76
	<b>Konstrukce klempířské</b>				<b>23 291,95</b>	<b>16 911,46</b>	<b>142 982,29</b>
16	Demontáž oplechování okapů, TK, rš 400 mm, do 30°	m	28,50	19,10	0,00	544,35	544,35
17	Demontáž lemování komínů v polše, hl. kryt, do 30°	m2	1,20	46,10	0,00	55,32	55,32
18	Demontáž hřebene střech, rš do 400 mm, do 30°	m	7,10	16,80	0,00	119,28	119,28
19	Demontáž závětrné lišty, rš 250 a 330 mm, do 30°	m	8,00	19,10	0,00	152,80	152,80
20	Demontáž hřebene střechy, rš do 400 mm, do 30°	m	11,20	16,80	0,00	188,16	188,16
21	Demontáž žlabů půlkruh. Rovných, rš 330 mm, do 30°	m	28,50	25,20	0,00	718,20	718,20
22	Demontáž háků, sklon do 30°	ks	32,00	19,10	0,00	611,20	611,20
23	Demontáž okapních trub kruhových, D 75 a 100 mm	m	7,00	21,00	0,00	147,00	147,00
24	Demontáž oplechování zdí, rš od 330 do 500 mm	m	10,00	34,40	0,00	344,00	344,00
25	Demontáž krytiny, tab 2x0,67 m, nad 25 m2, do 30°	m2	33,50	46,10	0,00	1 544,35	1 544,35
26	Oplechování zdí včetně rohů a Al, rš 330 mm	m	10,00	294,50	809,40	2 135,60	2 945,00
27	Oplechování okapu Pz, tvrdá krytina, rš 330 mm	m	28,50	70,50	1 031,99	977,26	2 009,25
28	Zambelli žlab podokapní půlkruhový R, velikos 125 mm	m	28,50	394,50	9 092,36	2 150,89	11 243,25
29	Zambelli odpadní trouby kruhové SROR, D100 mm	m	7,00	584,00	3 555,44	532,56	4 088,00

30	Oplechování okapů AL, rš 330 mm	m	38,50	148,50	3 050,36	2 666,89	5 717,25
31	Závětrná lišta z Al plechu, rš 330 mm	m	28,00	217,00	2 052,40	4 023,60	6 076,00
32	Komínová stříška (55x55) z nerez plechu	ks	2,00	1 850,00	3 700,00	0,00	3 700,00
33	Maxidek Sp35, na dřevo, do 30	m2	136,00	589,00	54 130,72	25 973,28	80 104,00
34	Maxidek hřebenáč	m	7,10	742,00	4 332,99	935,21	5 268,20
35	Maxidek nároží	m	11,20	731,00	5 737,09	2 450,11	8 187,20
36	Maxidek sněhové zábrany trubkové sada 2m	kus	3,00	2 376,00	7 128,00		7 128,00
37	přesun hmot pro klempířské konstrukce, výšky do 12m	t	0,97	1 557,00	0,00	2 091,48	2 091,48
	<b>Krytina tvrdá</b>				<b>8 975,90</b>	<b>29 246,52</b>	<b>38 222,42</b>
38	Demontáž vláknocem. Čtverců do suti, na bednění	m2	53	112,5	0,00	5 962,50	5 962,50
39	Likvidace eternitu	t	0,69	8900	0,00	6 141,00	6 141,00
40	Fólie difúzní Delta Vent S	m2	136	68,5	3 526,48	5 789,52	9 316,00
41	Páska těsnící pod kontralatě š. 5 cm	m	100	26,49	1 533,00	1 116,00	2 649,00
42	Větrací pás z PVC perforovaný	m	28,5	43,9	709,37	541,78	1 251,15
43	Větrací mřížka šířky 52mm	m	28,50	128,07	0,00	3 650,00	3 650,00
44	Samostatná připezení a uchycení - rovné	m	18	51,3	0,00	923,40	923,40
45	Samostatná připezení a uchycení - šikmé	m	22,4	51,3	0,00	1 149,12	1 149,12
46	Založení krytiny u okapu do roviny	m	38,5	186,5	3 207,05	3 973,20	7 180,25
	<b>Konstrukce truhlářské</b>				<b>4 333,50</b>	<b>6 016,50</b>	<b>10 350,00</b>
47	Obklad stěn palubkami	m2	15	690	4 333,50	6 016,50	10 350,00
	<b>Hodinové zúčtovací sazby (HZZ)</b>				<b>0,00</b>	<b>4 000,00</b>	<b>4 000,00</b>
48	Dopravné	ks	1	4000	0,00	4 000,00	4 000,00
	<b>Lešení a stavební výtahy</b>				<b>2 890,80</b>	<b>2 635,20</b>	<b>5 526,00</b>
49	Lešení lehké pomocné, výška podlahy do 2,5m	m2	36	153,5	2 890,80	2 635,20	5 526,00
	<b>Bourání konstrukcí</b>				<b>0,00</b>	<b>2 164,40</b>	<b>2 164,40</b>
50	Bourání komínů z cihel s jedním průduchem	m	2,8	773	0,00	2 164,40	2 164,40
	<b>Přesuny suti</b>				<b>0,00</b>	<b>826,20</b>	<b>826,20</b>
51	Poplatek za skládku suti - směs betonu a cihel	t	0,6	1200	0,00	720,00	720,00
52	Odvoz suti a vybour. Hmot na skládku do 1 km	t	0,6	177	0,00	106,20	106,20
	<b>Celkem bez DPH:</b>						<b>320 799,87</b>
	<b>DPH</b>						<b>67367,97</b>
	<b>Celkem s DPH</b>						<b>388 168</b>