

SMLOUVA O ZAJIŠTĚNÍ PŘELOŽKY PLYNÁRENSKÉHO ZAŘÍZENÍ A ÚHRADĚ NÁKLADŮ S NÍ SOUVISEJÍCÍCH

číslo smlouvy ŘSD ČR : **TPR/18/685**

číslo smlouvy GasNet : **4000220211**

ČI. I. Smluvní strany

1. vlastník plynárenského zařízení:

GasNet, s.r.o.

se sídlem: Klíšská 940/96, Klíše, 400 01 Ústí nad Labem

statutární orgán: [REDACTED], předseda jednatelů

a

[REDACTED], jednatel

IČ: 272 95 567

DIČ: CZ27295567

ID datové schránky: [REDACTED]

zapsaná v OR u Krajského soudu v Ústí nad Labem, oddíl C, vložka 23083

GridServices, s.r.o.

se sídlem: Plynárenská 499/1, Zábrdovice, 602 00 Brno

zapsána v OR u Krajského soudu v Brně, oddíl C, vložka 57165

IČ: 279 35 311

DIČ: CZ27935311

ID datové schránky: [REDACTED]

zastoupena na základě plné moci:

[REDACTED], vedoucím připojování a rozvoje PZ

[REDACTED], seniorem specialistou PZ

(dále jen „**vlastník PZ**“)

2. osoba vyvolávající přeložku plynárenského zařízení:

Ředitelství silnic a dálnic ČR

se sídlem: Na Pankráci 546/56, 145 05 Praha 4

zastoupené: [REDACTED], ředitelem ŘSD ČR Správa Karlovy Vary

se sídlem: Závodní 369/82, 360 06 Karlovy Vary

IČ: 659 93 390

DIČ: CZ65993390

ID datové schránky: [REDACTED]

(dále jen „**stavebník**“)

vycházet ze změn právních předpisů, technických norem, technických pravidel nebo rozhodnutí příslušného orgánu.

7. Je povinen provádět všechny činnosti související s realizací přeložky PZ s odbornou péčí.
8. Zavazuje se respektovat připomínky a pokyny vlastníka PZ vznesené při kontrolní činnosti, pokud nebudou v rozporu s touto smlouvou. Připomínky a pokyny vlastníka PZ, budou uvedeny ve stavebním deníku zhotovitele přeložky PZ.
9. Zavazuje se uhradit veškeré nezbytně nutné náklady spojené s odpojením a propojením překládaného PZ s/od distribuční soustavy vlastníka PZ, zejména náklady za uniklý plyn odpuštěný při propoji, náklady za případné použití bezodstávkových technologií pro zásobování stávajících odběratelů a náklady vlastníka PZ spojené s účastí na odpojení a propojení překládaného PZ prostřednictvím zhotovitele přeložky PZ.
10. Zavazuje se zajistit odpoje a propoje podle technologického postupu, který zhotovitel přeložky PZ předloží vlastníku PZ k odsouhlasení nejpozději 15 dní před zahájením propojovacích prací. Má-li dojít k omezení nebo přerušeni distribuce plynu zákazníkům (dále jen „odstávka“), zavazuje se stavebník zajistit u zhotovitele přeložky PZ zpracování předběžného pracovního postupu a předložit jej k odsouhlasení vlastníkovi PZ nejpozději 30 dní před zahájením propojovacích prací, aby vlastník PZ mohl zabezpečit splnění své povinnosti podle § 59 odst. 5 energetického zákona v platném znění a oznámit včas dotčeným účastníkům trhu s plynem přerušeni nebo omezení distribuce plynu.
Předběžný pracovní postup musí obsahovat název akce, přesnou specifikaci rozsahu odstávky (možno i vyznačit v situaci z projektu), předpokládanou dobu trvání odstávky a předpokládaný termín zahájení a ukončení odstávky, který musí splňovat následující podmínky:
 - u plánovaných jednodenních odstávek lze předpokládaný termín zahájení a ukončení odstávky uvést tak, aby mezi zahájením a ukončením odstávky nebyla doba delší než 7 kalendářních dnů;
 - u plánovaných vícedenních odstávek lze předpokládaný termín zahájení a ukončení odstávky uvést tak, aby mezi zahájením a ukončením odstávky nebyla doba delší než předpokládaná doba odstávky navýšená maximálně o 7 kalendářních dnů.Stavebník se zavazuje zavázat zhotovitele přeložky PZ k dodržení oznámeného termínu provádění propojovacích prací.
11. Propojení přeložky PZ s distribuční soustavou může být realizováno nejdříve po technické převímce a podpisu „Zápisu o odevzdání a převzetí přeložky PZ ke vpuštění plynu“ mezi stavebníkem, zhotovitelem přeložky PZ a vlastníkem PZ, ke kterému je povinen vyzvat vlastníka PZ stavebník nebo jím pověřená osoba.
12. Při převímacím řízení předá stavebník listiny a doklady v originálním vyhotovení stanovené TPG 905 01 a doklady požadované vlastníkem PZ v jeho stanovisku k PD přeložky PZ, zejména doklady opravňující k realizaci a dokládající stav předávané přeložky PZ dle stavebního zákona.
13. Při plnění předmětu této smlouvy se stavebník zavazuje dodržovat příslušné obecně závazné předpisy, technické normy a technická pravidla (např. EN ČSN, ČSN, TPG), pokyny vlastníka, zápisy a dohody smluvních stran a podmínky a vyjádření veřejnoprávních orgánů.
14. Při plnění předmětu této smlouvy se stavebník zavazuje dodržovat i vnitřní dokumenty vlastníka PZ, které se vztahují k výstavbě PZ a které jsou zveřejněny na jeho internetových stránkách [REDAKCE]
15. Zavazuje se nahradit škody vzniklé při přípravě či realizaci přeložky PZ, např. škody na nemovitostech a jejich příslušenství, škody na polních plodinách a porostech, na movitých věcech a na ostatním majetku, na zdraví a na životě; nahradit pokuty a další sankční platby stanovené příslušnými orgány za porušení příslušných právních předpisů souvisejících se zřizováním a provozováním přeložky PZ.

16. Po dokončení přeložky PZ se stavebník zavazuje zajistit kolaudační souhlas či jiné příslušné veřejnoprávní povolení k jejímu užívání dle stavebního zákona a jejich předání v originálním vyhotovení vlastníkově PZ, v případě vydání rozhodnutí s doložkou právní moci. Za řádně dokončenou přeložku PZ se považuje její provedení bez jakýchkoliv vad a nedodělků a její protokolární předání vlastníkově PZ.

B. Vlastník PZ

1. Vyhrazuje si právo kdykoli, i bez předchozího oznámení, po ohlášení na místě stavby odpovědné osobě, provést kontrolu způsobu provádění přeložky a všech předepsaných zkoušek. Vlastník PZ při těchto kontrolách nepřijímá odpovědnost za vady prováděné přeložky.
2. Zavazuje se poskytovat stavebníkovi účinnou součinnost a spolupráci při plnění této smlouvy.
3. Při kontrolách stavby přeložky PZ je oprávněn provádět zápisy do stavebního deníku vedeného zhotovitelem přeložky PZ a požadovat plnění svých připomínek a pokynů.

čl. V. Věcně právní vztahy

1. Stavebník bere na vědomí, že vlastnictví plynárenského zařízení se provedením přeložky nemění a že realizovaná přeložka PZ, tj. nová část, po propojení s distribuční soustavou vlastníka PZ nahradí v souladu s § 70 odst. 3. energetického zákona dotčenou část vlastníkově PZ. Původní část PZ, tj. zrušená část PZ, která bude s ohledem na čl. II. této smlouvy podrobněji určena v příloze zápisu o technické převěze a případně vzniklé odpady, které stavebník řádně neodstraní, nabývá do vlastnictví stavebník okamžikem odpojení od distribuční soustavy (odpojením od stávajícího plynovodu). Dokumentace vyžadovaná k plynovodům se stavebníkovi k zrušené části plynovodu nepředává, neboť zrušená část PZ již není plynovodem.
Vlastník PZ tímto stavebníka informuje o tom, že původní část PZ (zrušená část PZ) je třeba odstranit z pozemku. Nahrazením dotčené části rušeného plynovodu nemá vliv na povinnost stavebníka vlastním jménem zkolaudovat přeloženou část PZ (novou část).
2. Smluvní strany se dohodly, že povinnost zajistit zřízení věcného břemene ve smyslu služebnosti (dále jen „VB“) ve prospěch vlastníka PZ ke všem dotčeným pozemkům, včetně jeho zápisu do příslušného katastru nemovitostí, jakož i věcná a formální správnost veškerých relevantních dokumentů, jde za stavebníkem, vyjma povinnosti zajistit zřízení VB k pozemkům ve vlastnictví vlastníka PZ.
3. Smluvní strany se dále dohodly, že vyjma úhrady za zřízení věcného břemene k pozemkům ve vlastnictví stavebníka, jdou veškeré náklady na zřízení VB výlučně za stavebníkem; úhrada za zřízení VB k pozemkům ve vlastnictví stavebníka, jde za vlastníkem PZ.
4. Stavebník se zavazuje zajistit nejpozději do nahlášení stavby Zhotovitelem přeložky PZ uzavření smluv o budoucích smlouvách o zřízení VB a/nebo smluv o zřízení VB se všemi vlastníky pozemků dotčenými přeložkou PZ v rozsahu níže uvedeném, a to podle vzorů příložených k této smlouvě a provedení zápisu do katastru nemovitostí. Případné odchylky od vzorů je stavebník povinen projednat s vlastníkem PZ. Smluvní strany se dohodly, že rozsah VB vyznačený v geometrických plánech k částem pozemků dotčeným přeložkou PZ bude odpovídat:
 - a) u plynovodů a plynovodních přípojek v režimu energetického zákona do 31. 12. 2015:
 - a1) NTL a STL vždy jeden metr na každou stranu od půdorysu plynovodu,
 - a2) VTL vždy čtyři metry na každou stranu od půdorysu plynovodu,
 - b) u plynovodů a plynovodních přípojek v režimu energetického zákona po 31. 12. 2015:
 - b1) do 4 bar včetně vždy jeden metr na každou stranu od půdorysu plynovodu,
 - b2) nad 4 bar do 40 bar včetně vždy dva metry na každou stranu od půdorysu plynovodu,
 - b3) nad 40 bar vždy čtyři metry na každou stranu od půdorysu plynovodu.

Geometrický plán bude vyhotoven i ve formátu dgn. v souladu s dokumentací distribuční soustavy <http://www.gasnet.cz/cs/technicke-dokumenty/>. V případě, že Stavebník nesplní povinnosti uvedené v tomto odstavci, nebude přeložka PZ propojena s distribuční soustavou. Za splnění podmínky uzavření smlouvy o zřízení VB dle tohoto článku smlouvy se rozumí rovněž vyvlastnění práva odpovídajícího VB.

5. Stavebník se zavazuje provést vklad VB ve prospěch vlastníka PZ do katastru nemovitostí ke všem pozemkům dotčeným přeložkou PZ do jednoho roku od protokolárního předání a převzetí přeložky PZ vlastníkem PZ.
6. Nedohodnou-li se smluvní strany jinak, je stavebník povinen nejpozději k poslednímu dni jednorozhodného lhůty pro zajištění vkladu VB do příslušného katastru nemovitostí protokolárně předat vlastníku PZ seznam všech pozemků dotčených přeložkou PZ s informací o provedeném vkladu (číslo jednací) VB do katastru nemovitostí včetně veškerých relevantních dokladů pro zřízení VB k pozemkům dotčeným přeložkou PZ, ke kterým nebylo zřízeno VB k poslednímu dni jednorozhodného lhůty pro zajištění vkladu VB do příslušného katastru nemovitostí.
7. Okamžikem protokolárního předání písemností dle čl. IV písm. A odst. 16. této smlouvy přechází povinnost zajistit zřízení VB k pozemkům dotčeným přeložkou PZ na vlastníka PZ, nebude-li dohodnuto jinak.
8. Stavebník se zavazuje uhradit vlastníkově PZ veškeré jím prokazatelně vynaložené nezbytné nutné náklady na zřízení VB k pozemkům, dotčeným přeložkou PZ, ke kterým nebylo zřízeno VB součinností stavebníka. Za nezbytné nutné náklady se považují především částky jednorázových úhrad prokazatelně uhrazené vlastníkem pozemků dotčených přeložkou PZ, cena geometrického plánu ve výši 3.500,- Kč/100 bm PZ, přičemž minimální cena jednoho geometrického plánu činí 4.500,- Kč, cena za zpracování smlouvy o zřízení VB (na základě smlouvy o smlouvě budoucí o zřízení VB) ve výši 6.500,- Kč/1 smlouva, cena za zpracování smlouvy o zřízení VB (bez smlouvy o smlouvě budoucí o zřízení VB) ve výši 7.000,- Kč/1 smlouva.
9. Je-li v příslušném katastru nemovitostí pozemkům dotčeným původním (překládaným) PZ zapsáno právo odpovídající VB ve prospěch vlastníka PZ, zavazuje se stavebník zajistit na své náklady do jednoho roku od vydání kolaudačního souhlasu, či jiného příslušného veřejnoprávního povolení k užívání přeložky PZ dle stavebního zákona zrušení tohoto práva a podání návrhu na zápis výmazu VB v katastru nemovitostí.
10. Ustanovení odst. 2 – 7 tohoto článku se neuplatní v případech, kdy VB k pozemkům dotčeným PZ vzniklo ve prospěch vlastníka PZ přímo ze zákona nebo je zapsáno v příslušném katastru nemovitostí a přeložením PZ nedojde ke změně jeho uložení v horizontální ose.

čl. VI.

Odpovědnost za vady, záruka za jakost

1. Stavebník se zavazuje sjednat se zhotovitelem přeložky PZ ve smlouvě o dílo záruku za jakost přeložky PZ. Záruční doba musí činit 60 měsíců ode dne protokolárního předání a převzetí dle čl. IV písm. A odst. 16 této smlouvy.
2. Stavebník se současně zavazuje sjednat se zhotovitelem přeložky PZ, že právo uplatnit nároky plynoucí z odpovědnosti ze záruky za jakost přejdou dnem protokolárního předání a převzetím přeložky PZ ze stavebníka na vlastníka PZ.
3. Stavebník se současně zavazuje sjednat se zhotovitelem přeložky PZ následující způsob uplatnění nároku z vady: V případě výskytu vady přeložky PZ je vlastník PZ povinen to písemně oznámit zhotoviteli přeložky PZ. Jakmile vlastník PZ odešle takové písemné oznámení, má se za to, že požaduje bezplatné odstranění vady. Oznámení o vadě zašle vlastník PZ na adresu zhotovitele přeložky PZ. Zhotovitel přeložky PZ odstraní vadu v termínu do 72 hodin od doručení oznámení o vadě, pokud se v daném případě písemně nedohodne s vlastníkem PZ jinak.
4. Zhotovitel přeložky PZ je povinen písemně předat opravenou část přeložky vlastníkově PZ.

čl. VII Registr smluv

1. Tato smlouva bude uveřejněna v registru smluv dle zákona číslo 340/2015 Sb., o zvláštních podmínkách účinnosti některých smluv, uveřejňování těchto smluv a o registru smluv (zákon o registru smluv), ve znění pozdějších předpisů.
2. Smlouvu bez zbytečného odkladu uveřejní vlastník PZ. Stavebník zašle před podpisem smlouvy vlastníkově PZ údaje, které požaduje před uveřejněním smlouvy v registru smluv znečitelnit.
3. Smluvní strany prohlašují, že tato smlouva neobsahuje obchodní tajemství, jež by nebylo možné uveřejnit.

čl. VIII. Ochrana osobních údajů

1. Vlastník PZ je správcem osobních údajů subjektů údajů. Informace o jejich zpracování vyžadované platnými právními předpisy, včetně jejich rozsahu a účelu zpracování, přehledu práv a povinností vlastníka PZ a aktualizovaného seznamu zpracovatelů osobních údajů, jsou zveřejněny na webové stránce vlastníka PZ [REDAKCE] a při uzavírání smlouvy nebo kdykoli v průběhu jejího trvání budou subjektu údajů poskytnuty na jeho vyžádání, adresované písemně na adresu sídla vlastníka PZ nebo do jeho datové schránky ID rdxzhzt.
2. Smluvní strany se zavazují, že při zpracování osobních údajů (dále jen „OÚ“) druhé strany pro účely podle této smlouvy, budou přistupovat k takovým OÚ výlučně podle platných a účinných právních předpisů, upravujících ochranu OÚ, a to za účelem splnění svých úkolů vyplývajících z této Smlouvy, dále nebudou takové OÚ zpřístupňovat ani poskytovat bez písemného souhlasu druhé strany třetím stranám, s výjimkou případného řízení vedeného před orgány státní správy nebo samosprávy. Dále se smluvní strany zavazují, že v případě potřeby druhé strany vyvinou odpovídající součinnost při řešení problematiky OÚ dané smluvní strany.

Čl. IX. Závěrečná ustanovení

1. Tato smlouva se vyhotovuje ve čtyřech (4) stejnopisech, z nichž každá smluvní strana obdrží po dvou (2).
2. Tuto smlouvu lze měnit nebo doplňovat pouze písemnými dodatky podepsanými oprávněnými zástupci smluvních stran.
3. Pro vyloučení pochybností smluvní strany prohlašují, že stavebník je oprávněn od této smlouvy odstoupit kdykoliv, nejpozději však před realizací propojení přeložky PZ s distribuční soustavou.
4. Fyzické osoby, které tuto smlouvu jménem jednotlivých smluvních stran uzavírají, tímto prohlašují, že jsou plně oprávněny k jejímu platnému uzavření.
5. Smluvní strany prohlašují, že si text smlouvy prostudovaly a prohlašují, že tato smlouva je projevem jejich svobodné, vážné, určité a srozumitelné vůle, že ji uzavírají dobrovolně, nikoliv v tísní, pod nátlakem nebo za nápadně jednostranně nevýhodných podmínek, na důkaz čehož připojují své podpisy.
6. Převede-li stavebník investorství stavby, uvedené v čl. II. odst. 2, na nový subjekt, zavazuje se převést práva a povinnosti plynoucí z této smlouvy na nového stavebníka a současně oznámit vlastníkově PZ změnu investorství, název a adresu nového stavebníka.

7. Tato smlouva se uzavírá podle občanského zákoníku a energetického zákona, ve znění pozdějších předpisů.
8. Jakékoliv provedené byť nepodstatné změny v návrhu této smlouvy (s výjimkou údajů, jejichž doplnění se předpokládá, např. označení podepisujících osob, apod.) tímto prohlášením smluvní strany automaticky předem odmítají a změny v návrhu této smlouvy (s výjimkou změn uvedených v předchozí závorce) se považují za nový návrh smlouvy.
9. Tato smlouva nabývá platnosti a účinnosti dnem podpisu oběma smluvními stranami. Smlouva se uzavírá na dobu určitou a to do 31. 12. 2021. Stavebník není oprávněn zahájit realizaci přeložky PZ bez platné smlouvy o zajištění přeložky plynárenského zařízení.
10. Tímto ustanovením nejsou dotčeny závazky, které ze své povahy mají trvat i po uplynutí platnosti této smlouvy; jde zejména o závazky uvedené v čl. IV., V. a VI. této smlouvy.

Příloha: Stanovisko zn. č. 5001829420 ze dne 20. 11. 2018

Stavebník

v Karlových Varech dne: 26 -11- 2018




ředitel ŘSD ČR Správy Karlovy Vary



Vlastník PZ

v Plzni dne: 14 -12- 2018

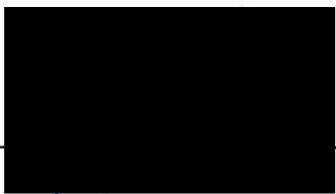


vedoucí připojování a rozvoje PZ



senior specialista PZ

GridServices, s.r.o.



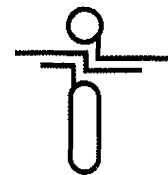

ŘSD ČR, správa Karlovy Vary
Závodní 369/82
360 06 Karlovy Vary

naše značka
5001829420

vyřizuje
[REDACTED]

datum
20.11.2018

Věc:

I/21 Trstěnice – Drmoul, 1.etapa – Přeložka VTL plynovodu DN 150 v km 11,880

Obec: Drmoul

K.ú. - p.č.: Drmoul

Stavebník: ŘSD ČR, správa Karlovy Vary , Závodní 369/82 , 360 06 Karlovy Vary

Účel stanoviska: Přeložka plynárenského zařízení (PZ), předpokl. náklady a způsob provedení

GasNet, s.r.o., jako provozovatel distribuční soustavy (PDS) a technické infrastruktury, zastoupený GridServices, s.r.o., vydává toto stanovisko:

Stavbou "I/21 Trstěnice – Drmoul, 1.etapa – Přeložka VTL plynovodu DN 150 v km 11,880" dojde k narušení ochranného pásma níže uvedeného PZ. Se stavbou nesouhlasíme.

Stavbu však lze umístit za předpokladu provedení přeložky dotčeného PZ. V souladu s § 70 odst. 2 zákona č. 458/2000 Sb., v platném znění, sdělujeme předpokládané náklady a způsob provedení přeložky PZ. Dle § 70 odst. 3 se vlastnictví PZ po provedení přeložky nemění.

Popis stávajícího PZ:

Umístění: katastr - Drmoul

ID PZ: 920064

Typ PZ: VTL plynovod, PN: 40, DN: 150, Materiál: ocel

Známý vlastník PZ: GasNet, s.r.o.

Základní technické údaje navržené přeložky PZ:

Typ PZ: VTL plynovod, PN: 40, DN: 150, Materiál: ocel

Předpokládaná délka přeložky: 666m

Povrch: rostlý

Předpokládané náklady přeložky PZ:

Předpokládané náklady jsou stanoveny na základě dostupných údajů ke dni vydání stanoviska a představují rámcový odhad na základě obdobných staveb PZ realizovaných společnostmi innogy v ČR.

Předpokládané náklady představují částku 5 787 tis. Kč bez DPH.

Cena obsahuje zejména průměrné náklady na materiál a montážní práce, průměrné náklady na zemní práce bez rozlišení druhu povrchu, náklady na demontáž překládaného PZ a odpojovací a propojovací práce pouze v rozsahu základních úkonů.

Náklady spojené s majetkoprávním vypořádáním k pozemkům dotčeným přeložkou PZ, technologickými ztrátami, nestandardními propoji nejsou součástí ceny přeložky z důvodu jejich značné variability a nelze je stanovit na základě zkušeností a cen z obdobných staveb PZ.

Další podmínky předpokládané přeložky PZ

1. Bude dodržen metodický postup přípravy a zřizování (výstavby) přeložky plynárenského zařízení při výstavbě a stavebních úpravách silniční sítě I. tříd a dálnic, se kterými je příslušné hospodařit Ředitelství silnic a dálnic ČR uzavřený mezi GasNet, s.r.o. a Ředitelství silnic a dálnic ČR, státní příspěvková organizace

2. Projektová dokumentace stavby PZ bude zpracována autorizovaným projektantem (viz zákon číslo 360/92 Sb., § 5, odstavce: - e) pro VTL PZ, - e) nebo - h) pro STL/NTL PZ).

GridServices, s.r.o.

Plynárenská 499/1

Zábrdovice

602 00 Brno

[REDACTED]

[REDACTED]

[REDACTED]

IČ: 27935311

DIČ: CZ27935311

Zapsán do obchodního rejstříku:

Krajský soud v Brně

oddíl C, vložka 57165

26.07.2007

[REDACTED]

Bankovní spojení:

[REDACTED]

[REDACTED]

[REDACTED]

3. Projektová dokumentace musí být zpracována v souladu s platnými právními předpisy a platnými ČSN-EN, TPG, TIN, Technickými požadavky provozovatele distribuční soustavy. Technické požadavky provozovatele distribuční soustavy naleznete na: [redacted]

4. Projektová dokumentace přeložky PZ pro účely povolení stavby dle stavebního zákona předána k odsouhlasení minimálně ve 2 vyhotoveních. Jedno vyhotovení dokumentace pro účely povolení stavby (nebo realizační PD) zůstane pro potřeby PDS.

5. Informace o možnosti poskytnutí polohy stávajících plynárenských zařízení ve správě GasNet, s.r.o. v digitální podobě získáte na adrese: [redacted]

Stanovisko platí pouze pro uvedený účel a to 24 měsíců ode dne jeho vydání.

[redacted]

GasNet, s.r.o.
zastoupená společností GridServices, s.r.o., IČ 279 35 311

[redacted]
Senior spec. plynových zař.-Čechy západ
Odbor přípoj. a rozvoj PZ-Čechy západ

[redacted]
[redacted]

Přílohy: Orientační zakres plynárenského zařízení, Ověřená příloha žadatele



Příloha: Orientační zákres plynárenského zařízení. Tato příloha je nedílnou součástí stanoviska č. 5001829420 ze dne 20.11.2018.

Provozovatel DS: GasNet, s.r.o.; Stavebník: ŘSD ČR, správa Karlovy Vary, Závodní 369/82, 360 06 Karlovy Vary, K.ú.: Drmoul.

Vybral bitmapu

GridServices, s.r.o.

Zpracováno dne : 20.11.2018

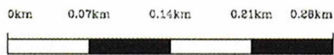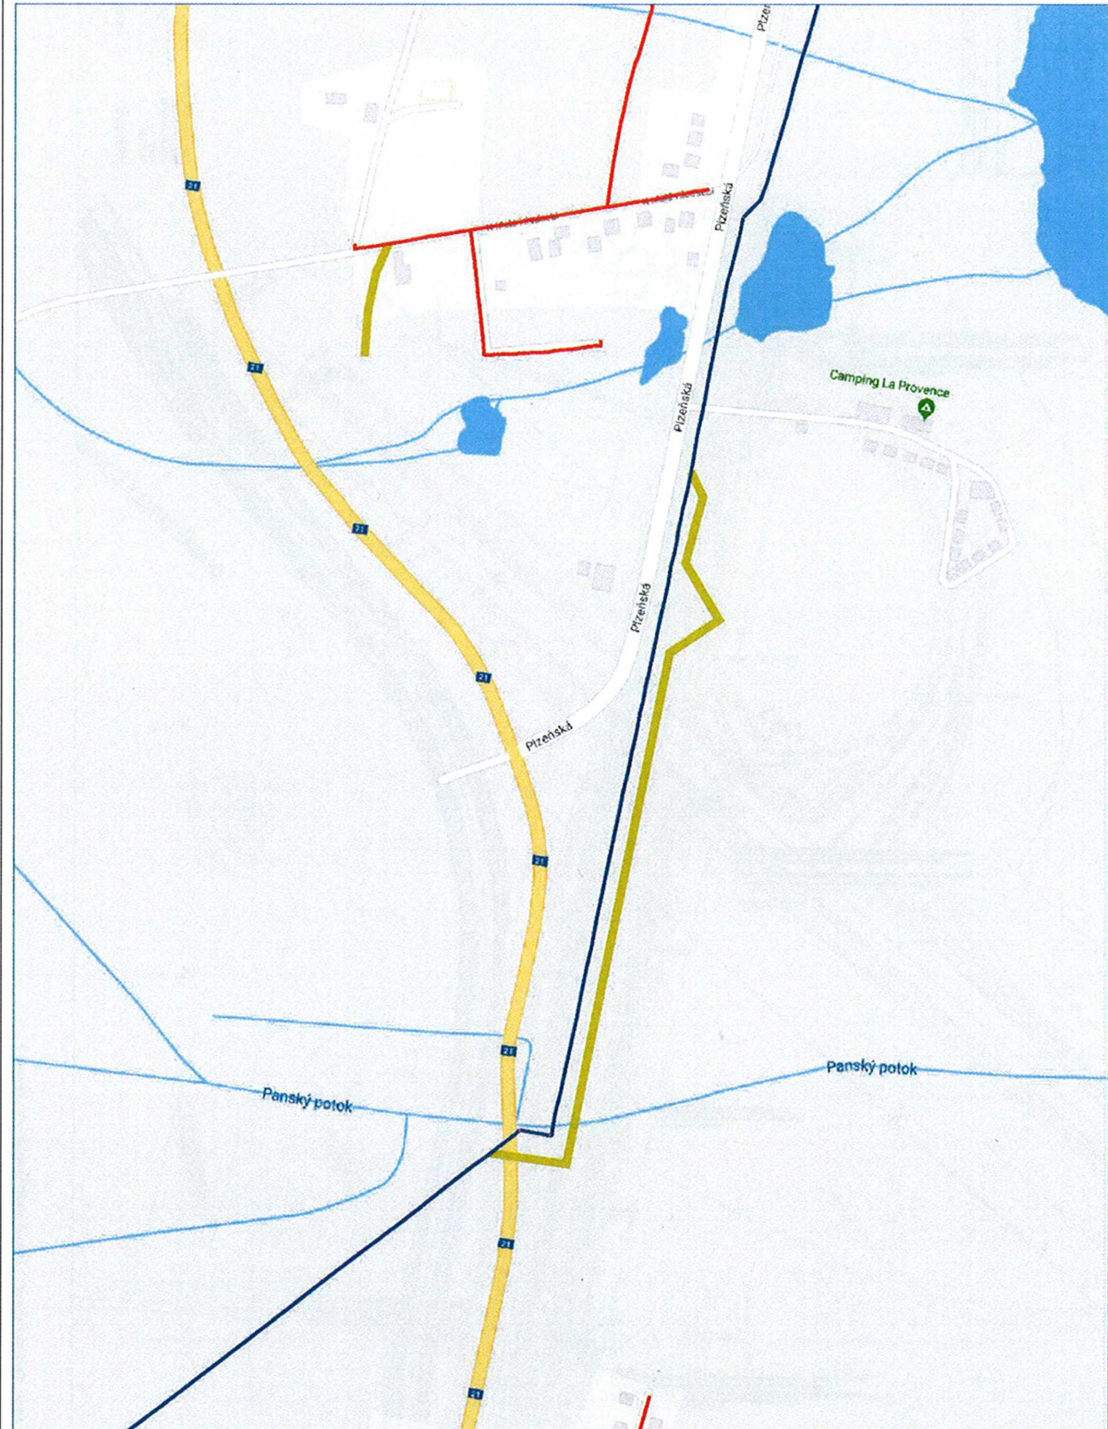

Měřítko 1:5000

Zpracoval

Legenda:

	linie		ochranné zařízení		kabel protikorozi ochrany
	NTL/ STL/ VTL/		kabel		anodové uzemnění
	VVTL		elektropřipojka		stanice katodové ochrany
	plynovodu		regulační stanice		pásmo vlivu anodového uzemnění SKAO
	nefunkční				
	plánovaná stavba před realizací				

