




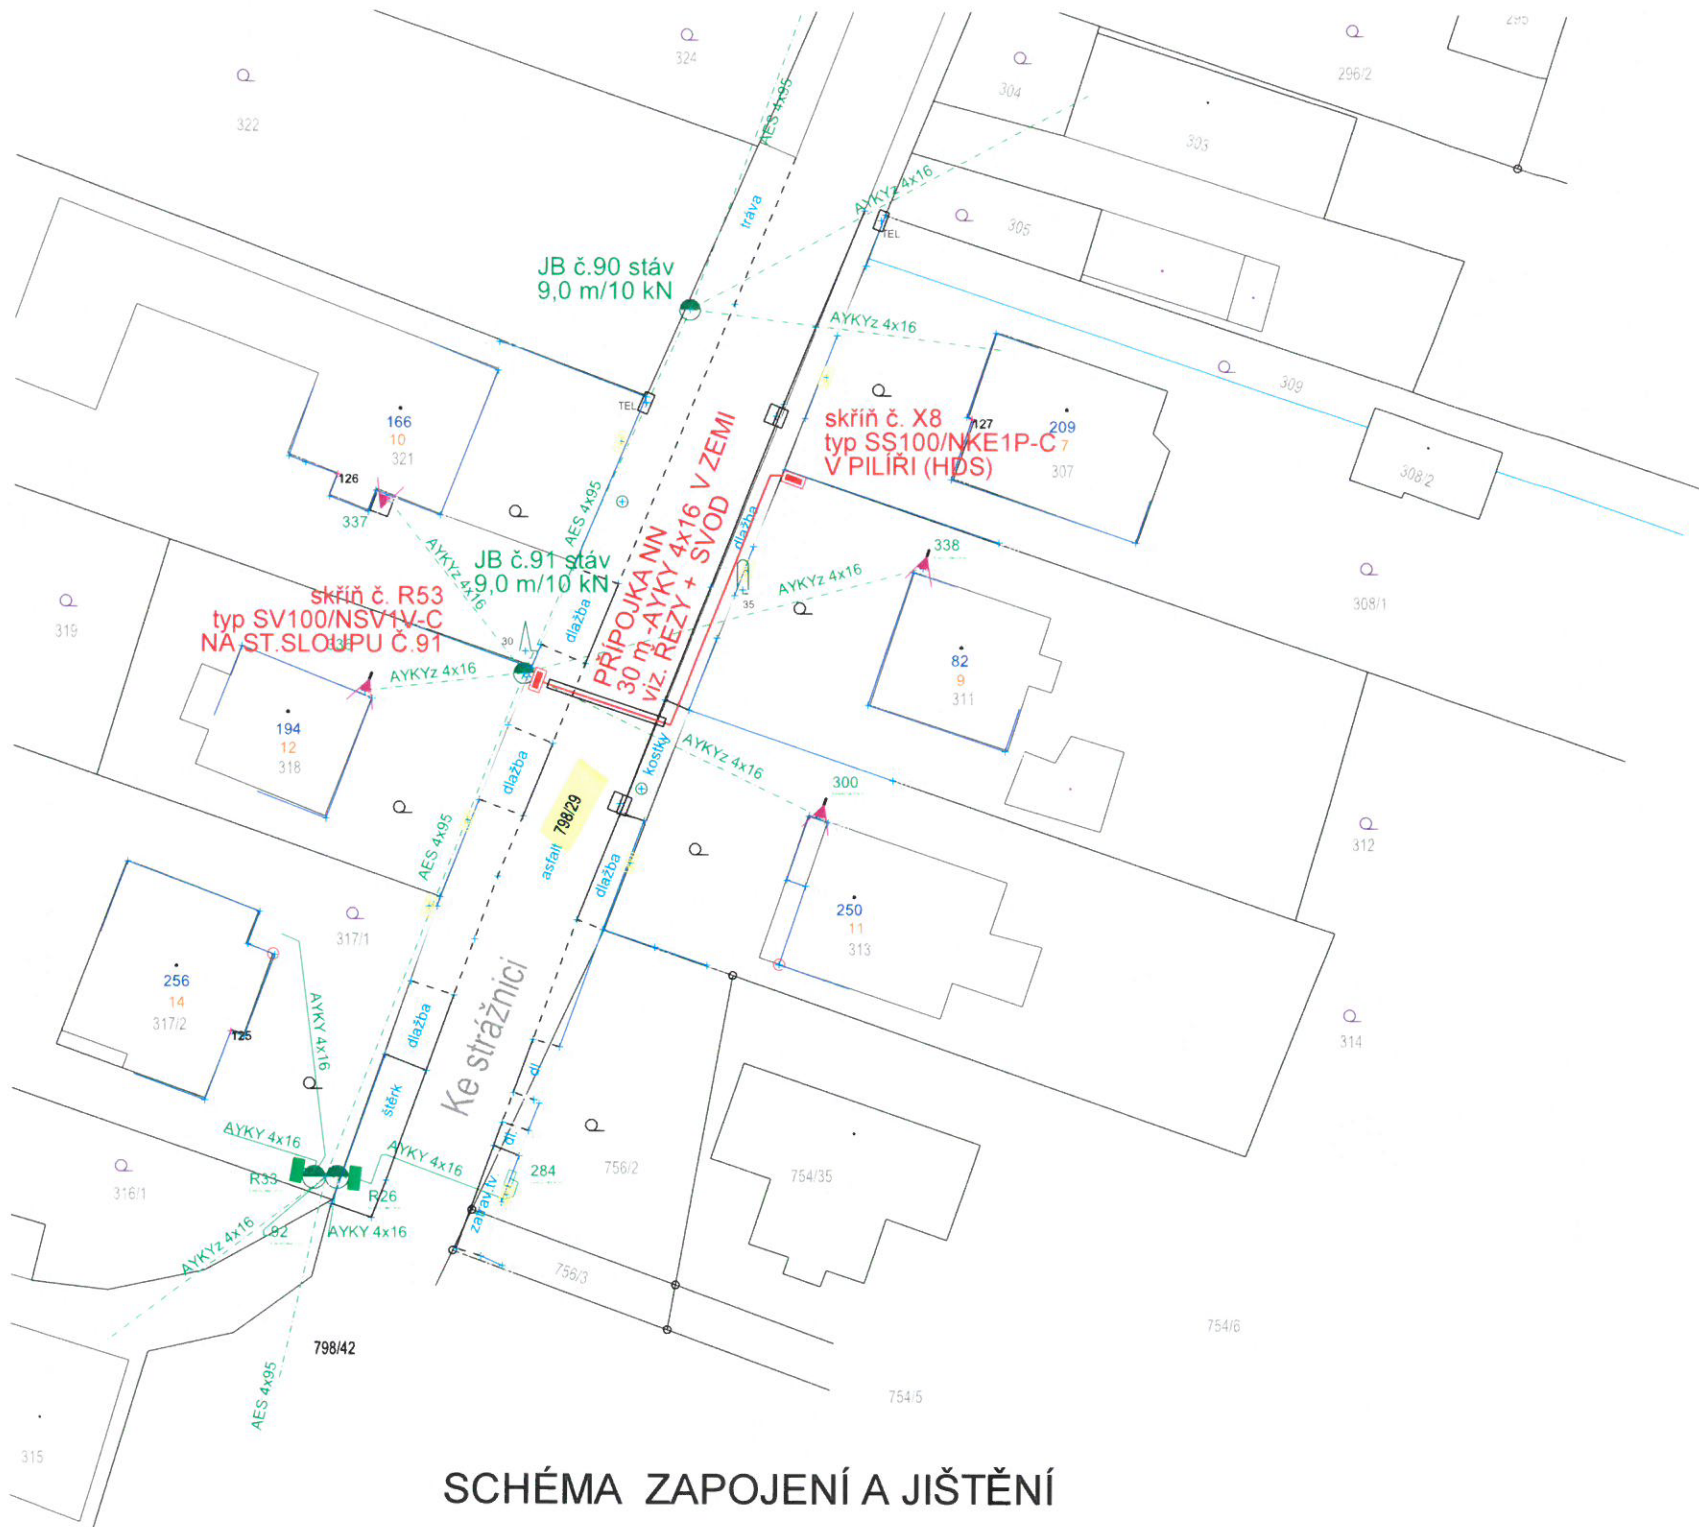



SCHÉMA ZAPOJENÍ A JIŠTĚNÍ

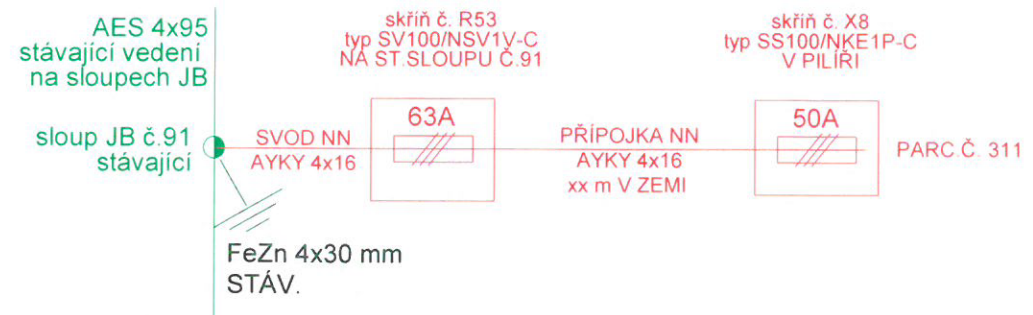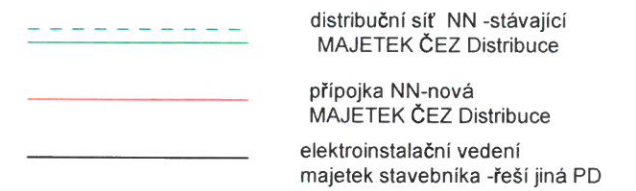

Řez kabelovou trasou SOUBĚH-KŘÍŽENÍ- vzorový

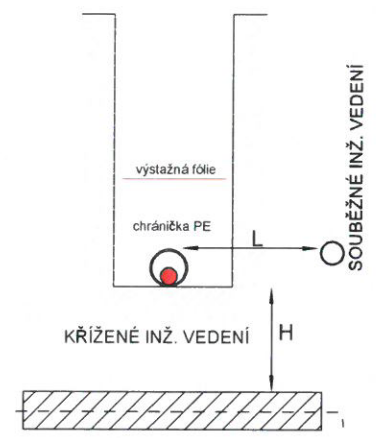

Řez kabelovou trasou vzorový

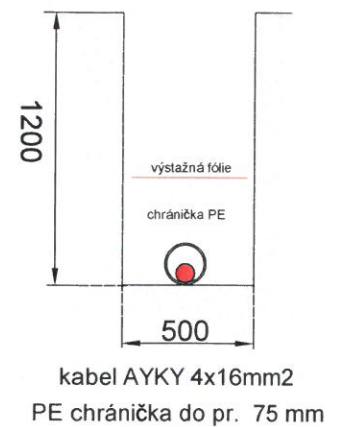

LEGENDA INŽ. SÍTÍ

- PLYNOVOD RWE
- SDĚLOVACÍ KABEL O2 NADZEMNÍ
- SDĚLOVACÍ KABEL O2 PODZEMNÍ
- VODOVOD
- KANALIZACE
- PŘÍPOJKA NN NOVÁ

PLOCHA PŘED POJ. PILÍŘEM MUSÍ ZŮSTAT NEOPLOCENÁ - VOLNÝ PŘÍSTUP K POJ. PILÍŘI A EL.MĚROVÉMU ROZVADĚČI
Před výkopem vytýčit inženýrské sítě.
Před záhozem geodeticky zaměřit.
Dodržet dle normy min. dovolené vzdálenosti při křížení a souběhu s jinými inž. sítěmi

PŘÍLOHA č. 1
(MOPPP0FB8RX)

Napětová soustava: 3 x 400/230 V , 50Hz , 3 + PEN , TN-C
Ochrana proti NDN: automatickým odpojením od zdroje

ZODP. PROJEKTANT	VYPRACOVAL	KOORDINOVAL	ReSpol s.r.o. IČ: 46580646 HLAVNICE 50, PSČ 747 52 tel.:553 668 088	
Ing.Pavel Kubný	Ing.Pavel Kubný			
INVESTOR:	ČEZ Distribuce,a.s., Teplická 874/8, Děčín			STUPEŇ: ÚZEMNÍ SOUHLAS
MÍSTO STAVBY:	Suché Lazce p.č.311,			Č. ZAKÁZKY: IV-12-8018899
AKCE:	SUCHÉ LAZCE, KE STRÁŽNICI [REDACTED], PŘÍPOJKA NN			FORMÁT: 2A4
				MĚŘÍTKO: 1:500
NÁZEV:	PŘÍPOJKA NN			DATUM: 8/2016
				Č. VÝKRESU: D1
				Č. KOPIE: