

TECHNICKÁ ZPRÁVA

Zadavatel : Povodí Labe, státní podnik, Víta Nejedlého 951, 5- 03 Hradec Králové
Katastr. území : Choceň
Obec : Choceň
Okres : Ústí nad Orlicí
Kraj : Pardubický
Souř. Systém : S – JTSK
Výškový systém : -
Třída přesnosti : 3
Datum měření : 20.července 2018

1) Všeobecné údaje o zaměření

Předmětem zaměření je vodní dílo (jez) Choceň na Tiché Orlici v ř. km 28,625 jiného vlastníka, ležící z části na pozemku ve vlastnictví České republiky s právem hospodařit pro Povodí Labe, státní podnik, dosud nezapsané v katastru nemovitostí. Cílem je určit výměru tohoto pozemku pod vodním dílem.

2) Průběh zaměření

Výchozí bodové pole bylo polohově určeno metodou RTK GNSS. Všechny podrobné body byly zaměřeny polární metodou. Souřadnice podrobných bodů, stejně jako výměra zastavěné plochy, byly vypočteny v programu Groma 12.1, kresba situace s doplněním platné katastrální mapy byla zpracována v témže programu.

3) Platná katastrální mapa v lokalitě

DKM, (podrobné body s kk=3).

4) Výměra zastavěné plochy

Katastrální území	Dotčená parcela č.	Výměra zastavěné plochy [m ²]	Výměra nezastavěné plochy [m ²]
Choceň	2841/1	332	96119

5) Seznam souřadnic podrobných bodů

Bod	Y	X
1881-22	615634.62	1068678.65
1881-23	615633.10	1068680.08
1881-25	615681.68	1068643.69
1881-26	615679.10	1068650.27
1881-28	615680.09	1068651.41
1881-29	615687.70	1068658.95
1881-30	615681.91	1068664.64
1881-38	615629.11	1068674.98
1881-39	615630.57	1068673.78
1881-55	615629.38	1068674.75
1881-60	615662.68	1068647.64
1881-62	615663.88	1068647.56
1881-64	615666.63	1068654.51
1881-65	615669.21	1068657.69
1881-66	615674.81	1068658.24
1881-68	615677.39	1068653.24
1894-52	615680.50	1068640.64
1894-79	615685.58	1068645.56
21	615676.59	1068652.83

22	615669.12	1068652.44
36	615645.96	1068660.58
38	615645.09	1068661.69
39	615645.14	1068662.08
40	615646.16	1068663.42
53	615668.32	1068652.98
54	615631.65	1068675.08

6) Použité přístroje a pomůcky

GNSS přijímač Leica CS15 s RTK, totální stanice Leica TS1200.

7) Zaměřil a zpracoval:

Zaměřil: Ing. Pavel Valenta

Při měření byl přítomen: za Povodí Labe, státní podnik Jiří Vondřejc
Milan Marek

Zpracoval: Ing. Pavel Valenta

Ověřil: Ing. Aleš Michálek (položka seznamu ČUZK č. 2090/2001)

Číslo z evidence ověřovaných výsledků: 23/2018

V Hradci Králové dne 13. srpna 2018

Náležitosti a přesnosti odpovídá právním předpisům
a podmínkám dohodnutým s objednatelem

Michálek





135/1

135/2

139

108

728

2959

727

724

107

109

3078

27306

27303

106/1

2841/14

2841/1

946/5

3497

146

27307

98

149

27308

97

843/14

946/9

350/2

90/1

2708/30

2843/13

000

946/6

87/2

87/1

2708/25

1055

2709/24

101

946/7

87/3

3068

946/10

946

957/1

951/3

3419

946/8

774/1

2709/10

27

1198/5

66

2733/2

955/10

2556

1198/4

79/1

386

2811/2

79/2


1198/1

2912/2

79/3

81

70/1

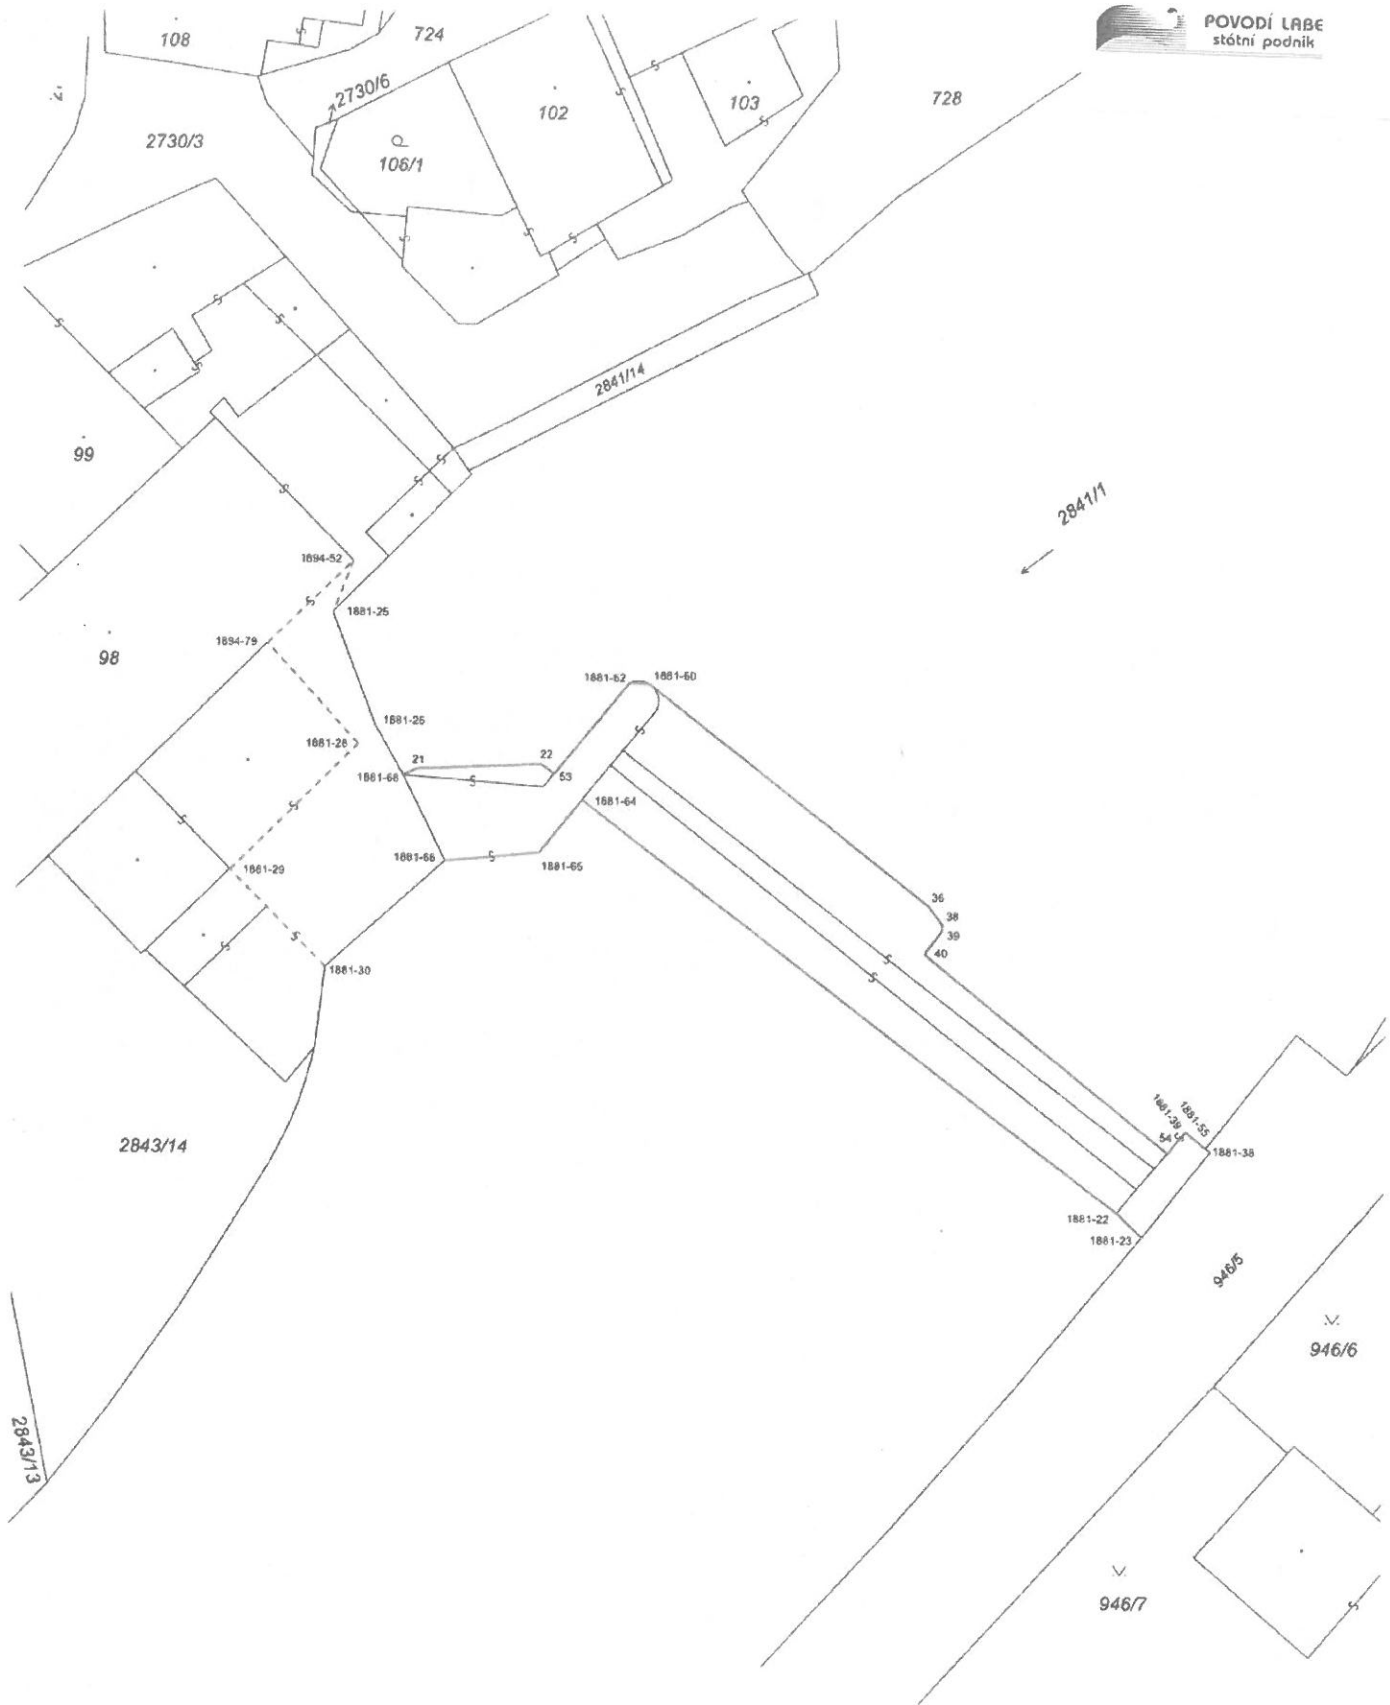

Kresba platné katastrální mapy

Zaměřený obvod vodní stavby nezapsané v katastru nemovitostí (PLa)

Zaměřený obvod vodní stavby nezapsané v katastru nemovitostí (cizí)

1:400

Katastrální území	Dotčená parcela č.	Výměra zastavěné plochy m ²	Výměra nezastavěné plochy m ²
Choceň	2841/1	332	96119