PŮDORYS 04.NP
- nový stav

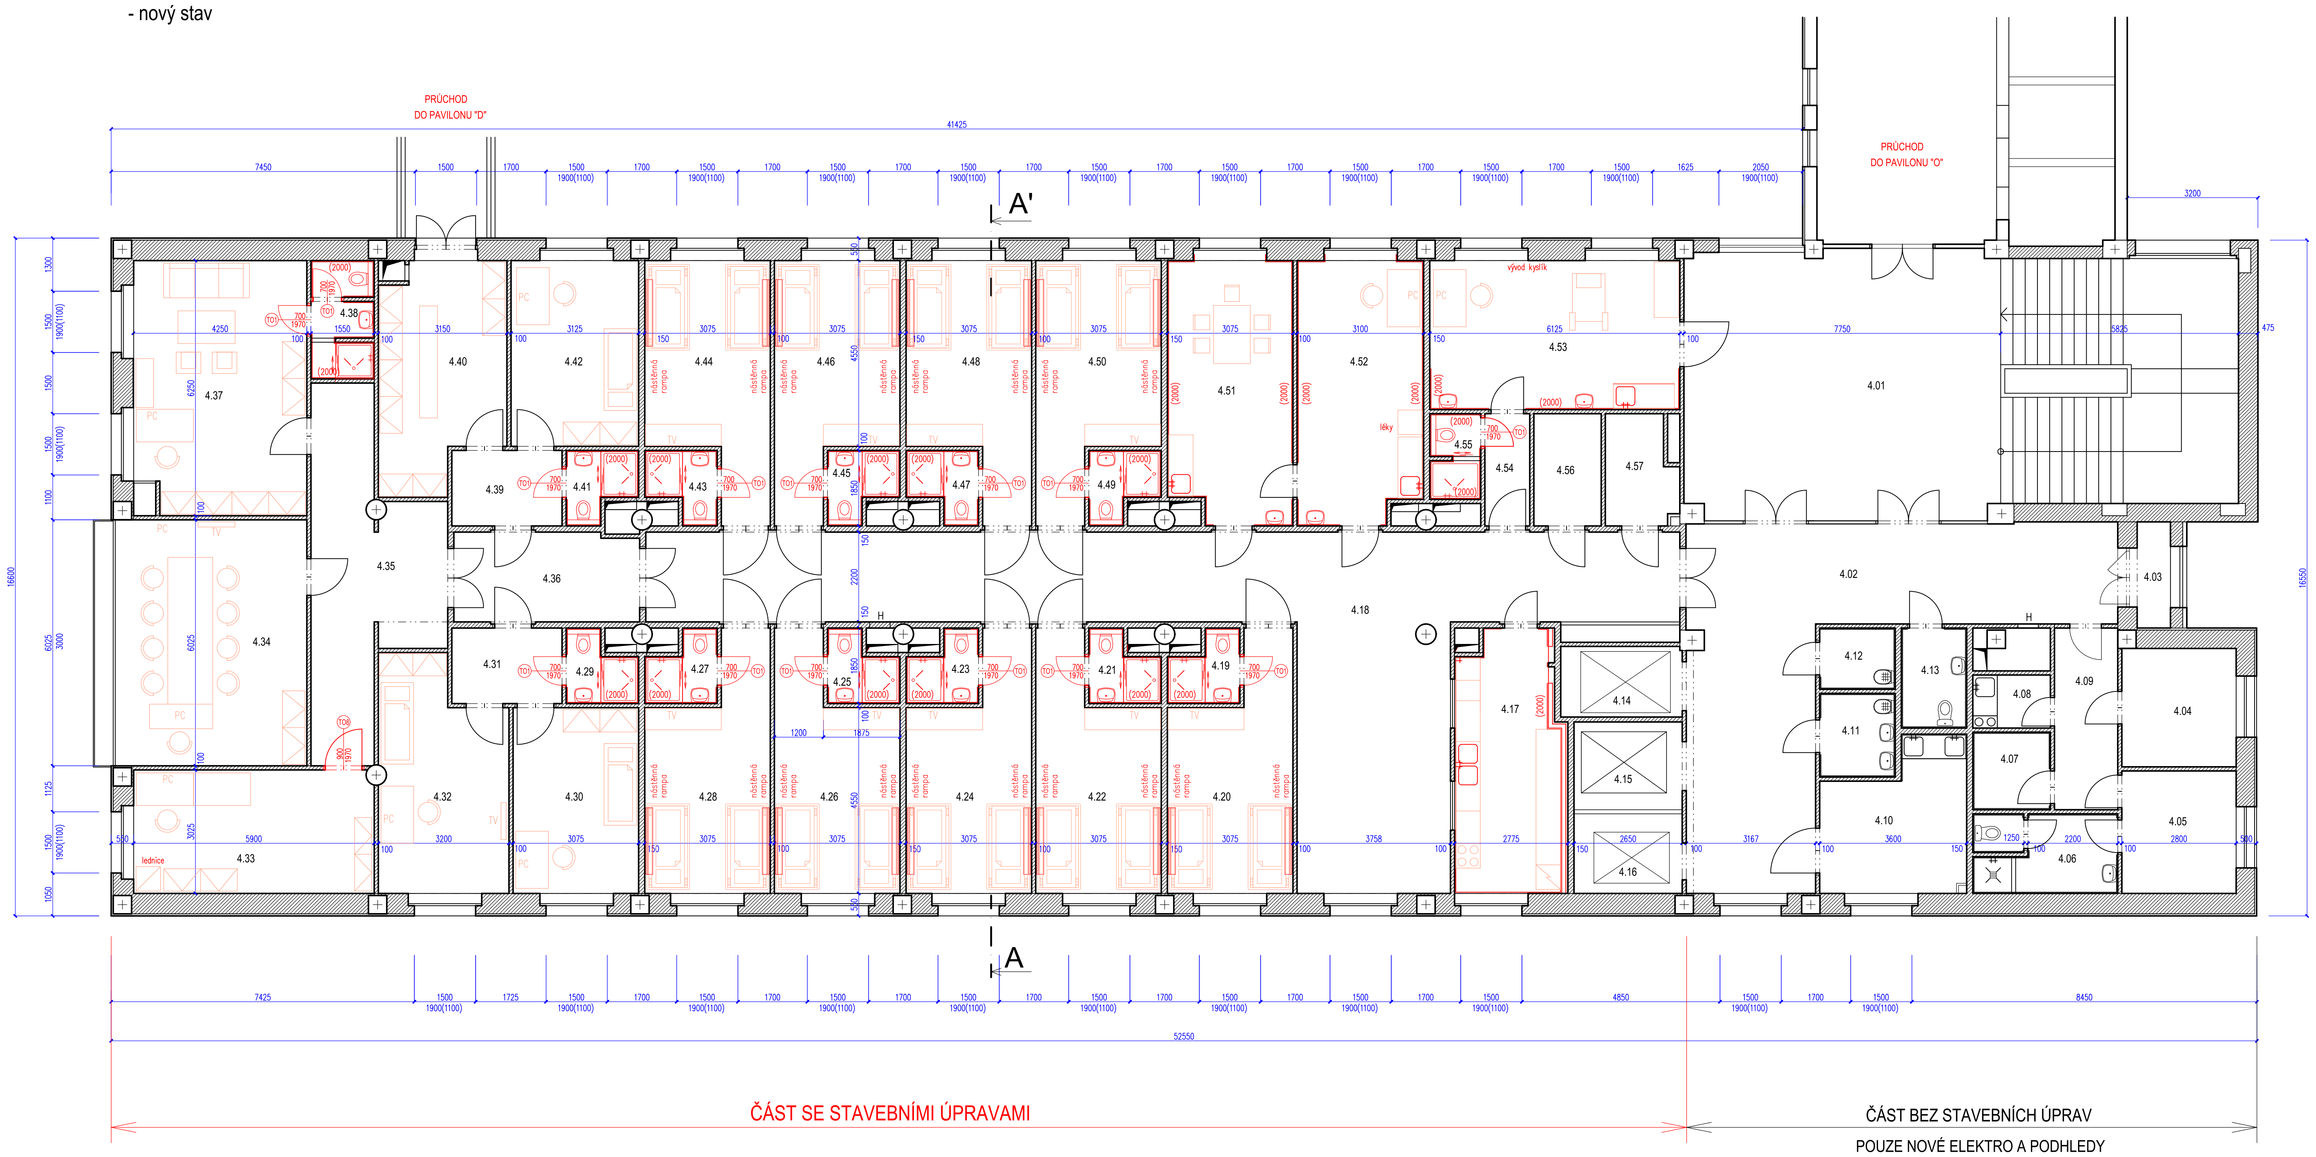
PRŮCHOD DO PAVILONU "D"
PRŮCHOD DO PAVILONU "D"
A'
A
výtah
výtah
výtah