PŮDORYS 05.NP
- nový stav

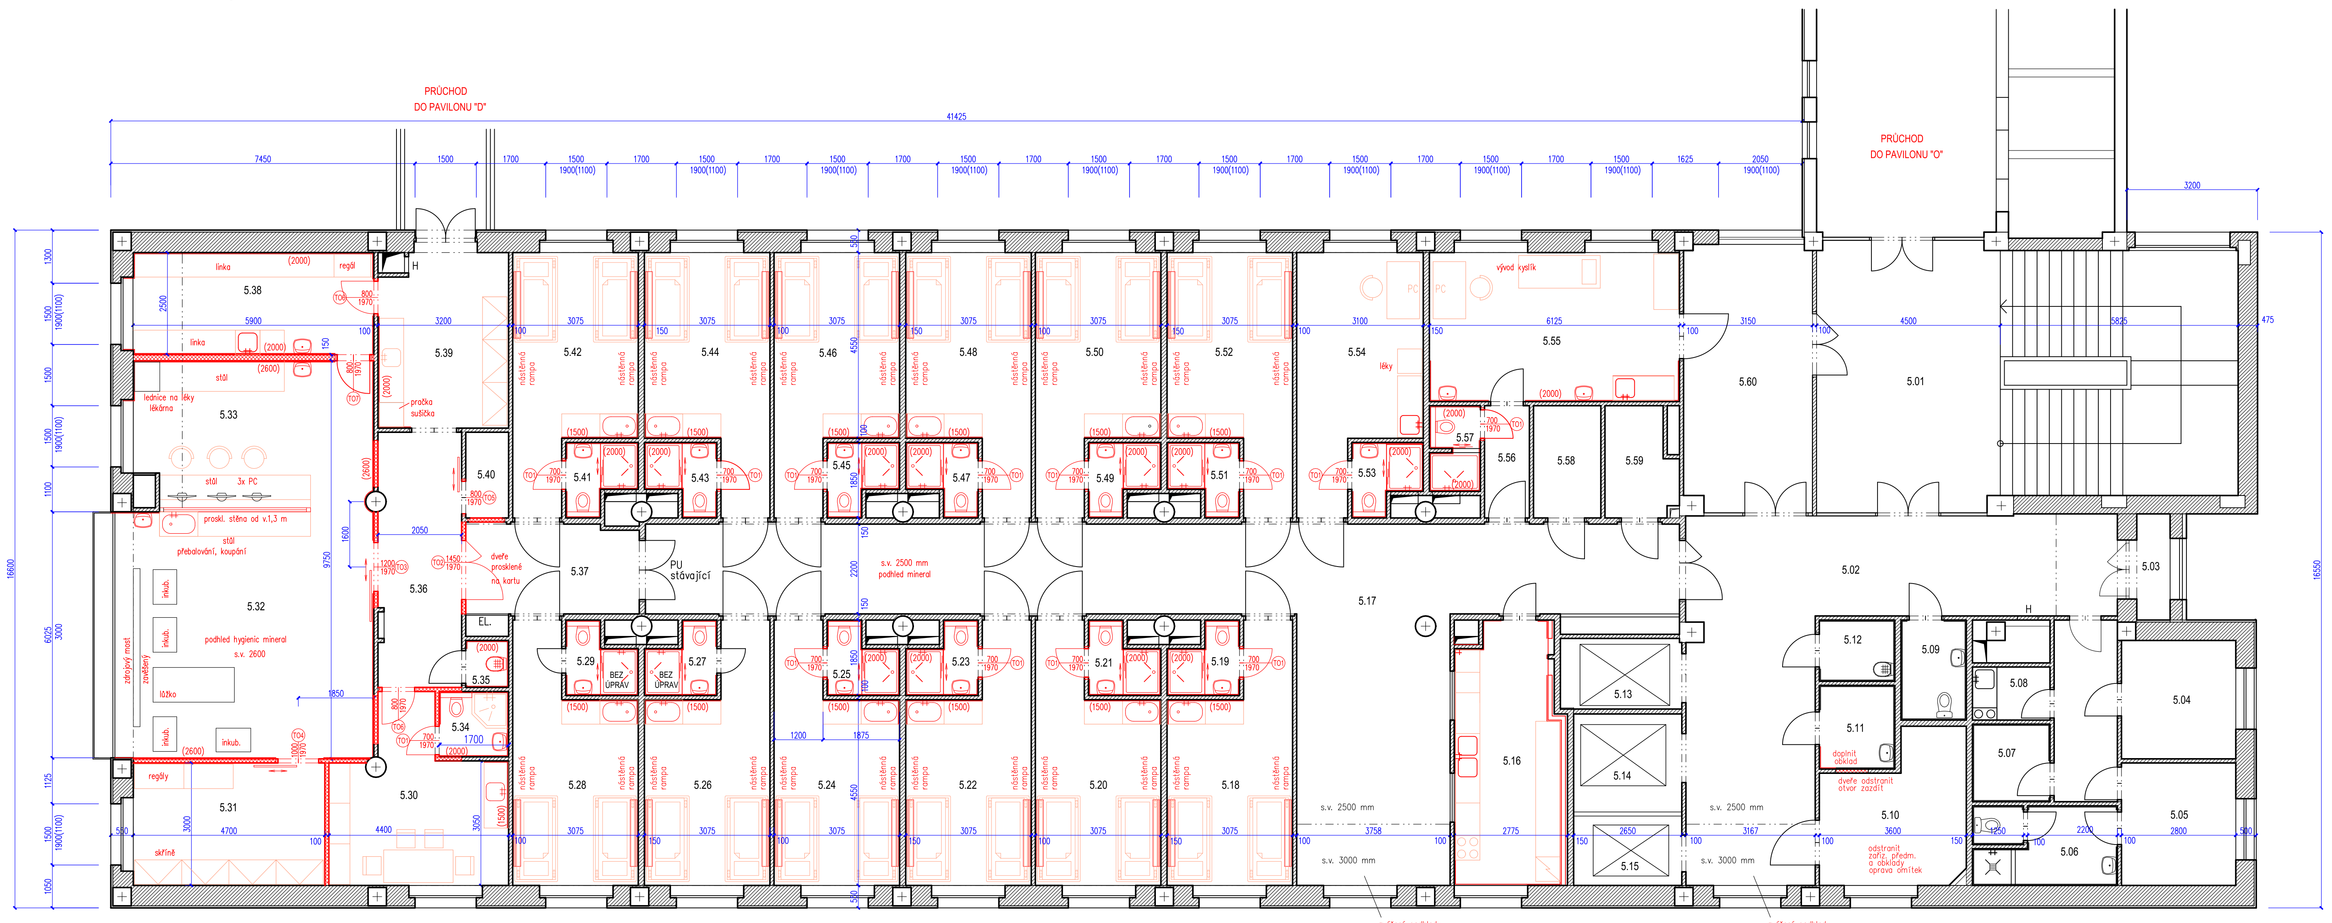

LEGENDA MÍSTNOSTÍ

Č. MÍST.	ÚČEL PROSTORU	m2	PODLAHA	STAVEBNÍ ÚPRAVY
5.01	SCHODIŠTĚ + CHODBA	65,0	KERAM. DLAŽBA	R1, elektro
5.02	CHODBA	53,8	POVLAK PVC	R1, elektro
5.03	LOŽŽE	2,7	KERAM. DLAŽBA	bez úprav
5.04	LÉKAŘ. POKOJ	8,7	POVLAK PVC	R1, elektro
5.05	LÉKAŘ. POKOJ	8,4	POVLAK PVC	R1, elektro
5.06	UMÝV.+WC	6,8	KERAM. DLAŽBA	R2, elektro
5.07	SKLAD	3,6	KERAM. DLAŽBA	R1, elektro
5.08	KUCHYŇKA	2,5	POVLAK PVC	R1, elektro
5.09	WC PACIENTI	6,9	KERAM. DLAŽBA	R1, elektro
5.10	KONZULTAČNÍ MÍSTNOST	11,6	POVLAK PVC	R1,Z1,I1
5.11	SKLAD	3,8	POVLAK PVC	DOPL. OBKLADU
5.12	OKLID	2,8	KERAM. DLAŽBA	R1, elektro
5.13	VÝTAH	3,3	POVLAK PVC	bez úprav
5.14	VÝTAH	3,1	POVLAK PVC	bez úprav
5.15	VÝTAH	2,3	POVLAK PVC	bez úprav
5.16	KUCHYŇKA	16,0	KERAM. DLAŽBA	P3,R1,S1,V1,Z1,I1
5.17	CHODBA + JÍDELNA	80,7	POVLAK PVC	P2,R1,I1
5.18	POKOJ	16,6	POVLAK PVC	P2,R1,S2,V1,Z1,I1
5.19	UMÝV.+WC	2,6	KERAM. DLAŽBA	P1,R2,S1,V1,Z1,D1,T2
5.20	POKOJ	16,6	POVLAK PVC	P2,R1,S2,V1,Z1,I1
5.21	UMÝV.+WC	2,6	KERAM. DLAŽBA	P1,R2,S1,V1,Z1,D1,T2
5.22	POKOJ	16,6	POVLAK PVC	P2,R1,S2,V1,Z1,I1
5.23	UMÝV.+WC	2,6	KERAM. DLAŽBA	P1,R2,S1,V1,Z1,D1,T2
5.24	POKOJ	16,6	POVLAK PVC	P2,R1,S2,V1,Z1,I1
5.25	UMÝV.+WC	2,6	KERAM. DLAŽBA	P1,R2,S1,V1,Z1,D1,T2
5.26	POKOJ	16,6	POVLAK PVC	P2,R1,S2,V1,Z1,I1
5.27	UMÝV.+WC	2,6	KERAM. DLAŽBA	bez úprav
5.28	POKOJ	16,6	POVLAK PVC	P2,R1,S2,V1,Z1,I1
5.29	UMÝV.+WC	2,6	KERAM. DLAŽBA	bez úprav
5.30	DENNÍ MÍSTNOST	15,9	POVLAK PVC	P2,R1,S1,V1,Z1,I1
5.31	SKLAD	14,5	POVLAK PVC	P2,R1,I1
5.32	NOVOROZEN. ODDĚLENÍ	38,2	PVC ANTISTATIK	P3,R3,S1,V1,Z1,I1
5.33	VELÍN	21,7	PVC ANTISTATIK	P3,R3,S1,V1,Z1,I1
5.34	UMÝV.+WC	2,7	KERAM. DLAŽBA	P1,R2,S1,V1,Z1,D1,T2
5.35	OKLID	1,2	KERAM. DLAŽBA	P1,R2,S1,V1,Z1
5.36	CHODBA	12,8	POVLAK PVC	P2,R1
5.37	CHODBA	9,4	POVLAK PVC	P2,R1
5.38	MLÉČNÁ KUCHYŇ	15,0	KERAM. DLAŽBA	P1,R1,S1,V1,Z1,D1,T1
5.39	CHODBA	13,7	KERAM. DLAŽBA	P1,R1,D1
5.40	SKLAD PRÁDLA	2,2	KERAM. DLAŽBA	P1,R2,S1,V1,Z1,D1,T1
5.41	UMÝV.+WC	2,6	KERAM. DLAŽBA	P1,R2,S1,V1,Z1,D1,T2
5.42	POKOJ	16,6	POVLAK PVC	P2,R1,S2,V1,Z1,I1
5.43	UMÝV.+WC	2,6	KERAM. DLAŽBA	P1,R2,S1,V1,Z1,D1,T2
5.44	POKOJ	16,6	POVLAK PVC	P2,R1,S2,V1,Z1,I1
5.45	UMÝV.+WC	2,6	KERAM. DLAŽBA	P1,R2,S1,V1,Z1,D1,T2
5.46	POKOJ	16,6	POVLAK PVC	P2,R1,S2,V1,Z1,I1
5.47	UMÝV.+WC	2,6	KERAM. DLAŽBA	P1,R2,S1,V1,Z1,D1,T2
5.48	POKOJ	16,6	POVLAK PVC	P2,R1,S2,V1,Z1,I1
5.49	UMÝV.+WC	2,6	KERAM. DLAŽBA	P1,R2,S1,V1,Z1,D1,T2
5.50	POKOJ	16,6	POVLAK PVC	P2,R1,S2,V1,Z1,I1
5.51	UMÝV.+WC	2,6	KERAM. DLAŽBA	P1,R2,S1,V1,Z1,D1,T2
5.52	POKOJ	16,6	POVLAK PVC	P2,R1,S2,V1,Z1,I1
5.53	UMÝV.+WC	2,6	KERAM. DLAŽBA	P1,R2,S1,V1,Z1,D1,T2
5.54	SESTŘENA	16,6	POVLAK PVC	P2,R1,I1
5.55	VYŠE TŘÍVNA	22,9	PVC ANTISTATIK	P3,R1,S1,V1,Z1,I1
5.56	CHODBA	3,0	POVLAK PVC	P2,R1
5.57	UMÝV.+WC	2,6	KERAM. DLAŽBA	P1,R2,S1,V1,Z1,D1,T2
5.58	SKLAD	4,5	KERAM. DLAŽBA	P1,R1
5.59	SKLAD	4,4	KERAM. DLAŽBA	P1,R1
5.60	ČEKÁRNA	20,6	KERAM. DLAŽBA	R1, elektro

STAVEBNÍ ÚPRAVY:
P1 OPRAVA PODLAHY – KERAM. DLAŽBA
P2 OPRAVA PODLAHY – POVLAK PVC
P3 OPRAVA PODLAHY – PVC ANTISTATIK
R1 PODHLED MINERÁLNÍ
R2 PODHLED SDK – DO VLHKA
R3 PODHLED MINERÁLNÍ HYGIENIC
S1 KERAMICKÝ OBKLAD – V.2000 mm
S2 KERAMICKÝ OBKLAD – V.1500 mm
V1 VÝMĚNA ZDRAVOTECH. INSTALACÍ
Z1 NOVÉ ZÁŘIZOVACÍ PŘEDMĚTY
D1 NOVÉ DVEŘE VČETNĚ ZÁRUBNÍ
T1 OTOPNÉ TĚLESO – DESKOVÉ
T2 OTOPNÉ TĚLESO – ŽEBŘÍKOVÉ
Z1 VYBOURÁNÍ DVEŘÍ SE ZÁRUBNÍ, ODSTRANĚNÍ OBKLADŮ A ZÁŘIZ. PŘEDMĚTŮ, OPRAVA OMÍTEK, VÝMALBA

POZNÁMKY :

- STAVEBNÍ ÚPRAVY A MODERNIZACE VNITŘNÍCH PROSTORŮ
- ÚPRAVA DISPOZICE V ČÁSTI NOVOROZENECKÉHO ODDĚLENÍ
- BUDE PROVEDENA VÝMĚNA INSTALACÍ
- OPRAVA PODLAH - NOVÉ ROZNÁŠEČÍ A NÁŠLAPNÉ VRSTVY
- NOVÉ PODHLEDY I V POKOJÍCH - KAZETOVÉ MINERÁL, V NOVOROZ. ODDĚLENÍ HYGIENIC, V SOCIÁLNÍM ZÁZEMÍ PODHLED SDK
- NOVÉ PŘÍČKY ZDĚNÉ Z PÓROBETONOVÝCH PŘÍČKOVEK (YTONG)
- NOVÉ DVEŘE DŘEVĚNÉ DO OCELOVÝCH ZÁRUBNÍ, U VSTUPU DO NOVOROZENECKÉHO ODDĚLENÍ DVEŘE PROSKLENÉ
- NAPOJENÍ INSTALACÍ NA POTRUBÍ VE STOUPAČKÁCH - DLE JEDNOTLIVÝCH PROFESÍ
- INSTALACE: VODOVOD, KANALIZACE, MEDICINÁLNÍ PLYNY, VZDUCHOTECHNIKA, ELEKTROINSTALACE, EPS, NO
- POTRUBÍ VE STOUPAČKÁCH JE REALIZOVÁNO V RÁMCI ÚPRAVY DALŠÍCH PODLAŽ OBJEKTU - NENÍ SOUČÁSTÍ TÉTO PD
- NOVÉ OBKLADY A DLAŽBY, NOVÉ ZAŘIZOVACÍ PŘEDMĚTY
- KERAMICKÝ OBKLAD STĚN DO V. 2000 mm
- ZÁVĚSNÉ WC MISY SE ZAZDĚNÝMI MODULY
- V KOUPELNÁCH OBAZEKY SPRCHOVÉ KOUTY S VANIČKOU, POSUVNÉ DVEŘE
- NOVÁ OTOPNÁ TĚLESA DESKOVÁ + TERMOHLAVICE, V SOCIÁLNÍM ZÁZEMÍ OSAZENA ŽEBŘÍKOVÁ OTOPNÁ TĚLESA
- ODVĚTRÁNÍ HYGIENICKÝCH BUNĚK POTRUBÍM VZT V PODHLEDU
- ÚPRAVA VZDUCHOTECHNIKY V PODHLEDU NOVOROZENECKÉHO ODDĚLENÍ
- V POKOJÍCH OSAZENY NOVÉ NÁŠTĚNNÉ RAMPY
- VÝMALBA A OKLID PROSTORU
- MÍSTNOST 5.27 A 5.29 JE JIŽ KOMPLETNĚ ŘEKONSTRUOVÁNA, TYTO MÍSTNOSTI BEZ ÚPRAV
- NEZASAHUJE SE DO NOSNÉ KONSTRUKCE OBJEKTU
- OBVODOVÉ KONSTRUKCE BUDOVY BEZ ÚPRAV
- INSTALACE OBSAŽENY V SAMOSTATNÝCH ČÁSTECH PD DLE JEDNOTLIVÝCH PROFESÍ

LEGENDA ZDIVA

STÁVAJÍCÍ CHÉLNÉ ZDIVO

NOVÉ ZDIVO Z PÓROBETONOVÝCH PŘÍČKOVEK (YTONG)

AUTORIZOVAL	VYPRACOVAL	KRESLIL	PARÉ:
ING.KAREL VRATNÝ	ING.M.TRPÍŠOVSKÝ	ING.M.TRPÍŠOVSKÝ	PROJEKTANT: «ASIST» Ing. Karel Vrátný Rubešova 65, Kolín 1 tel. 321374169 karel@asistcompgal.com ASIST
INVESTOR: Oblastní nemocnice Kolín, a.s., Žižkova 146, Kolín III			
AKCE, MÍSTO: STAVEBNÍ ÚPRAVY ČÁSTI OBJEKTU V 04. a 05.NP Nemocnice Kolín, Pavilon "G", č.poz.st.3373			DATUM: ČERVEN 2018
			ČÍSLO ZAK. 16.45.0318
D. Dokumentace objektů a technických a technologických zařízení			STUPEŇ PD DSP+VDS
STAVEBNÍ ČÁST			
OBSAH PŮDORYS 05.NP - nový stav			MĚŘÍTKO 1: 75 / ČÍSLO VÝKRESU D.1.1.–005