PŮDORYS 04.NP
- nový stav

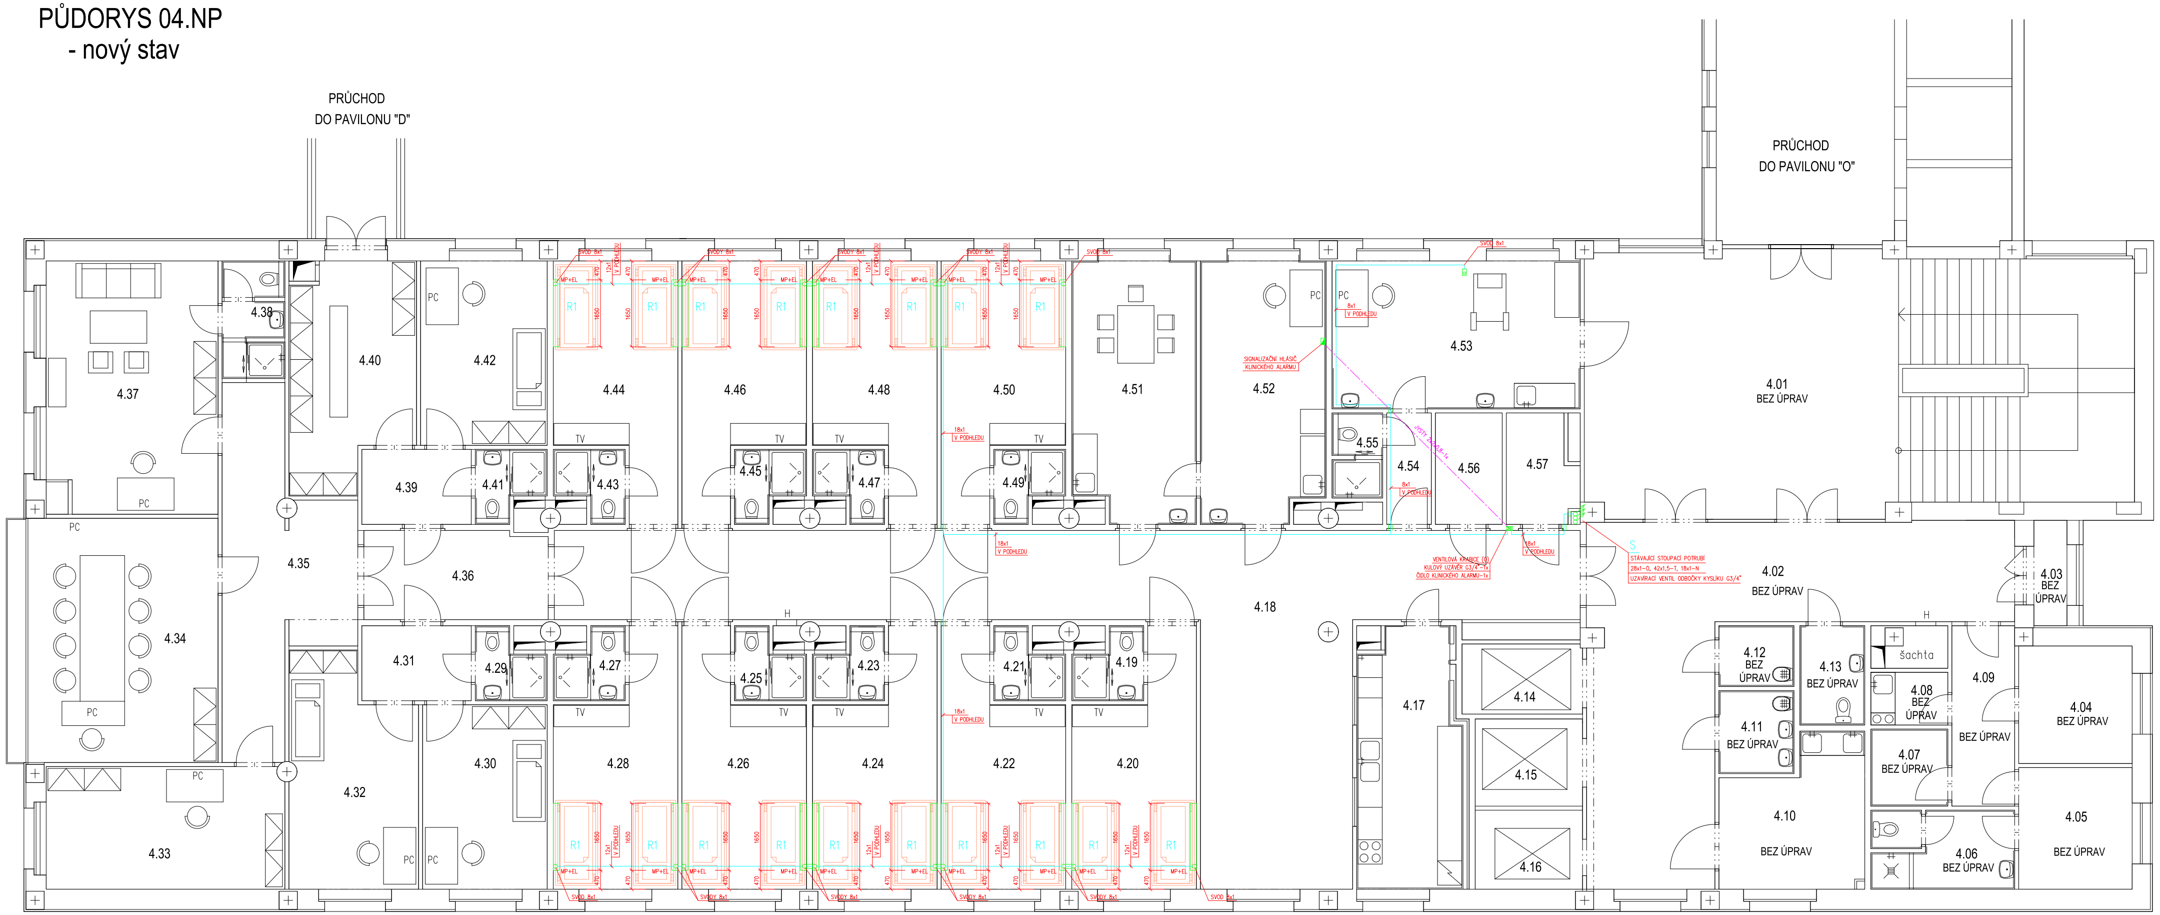
PRŮCHOD
DO PAVILONU "D"
PRŮCHOD
DO PAVILONU "O"
4.37
PC
4.38
4.40
4.42
PC
4.44
4.46
4.48
4.50
4.51
4.52
PC
PC
4.53
SIGNALIZAČNÍ HLÁSIČ
KLINICKÉHO ALARMU
8x1
V PODHLEDU
4.55
4.54
4.56
4.57
JYSTY 2x2x0,8-1x
4.01
BEZ ÚPRAV
4.39
4.41
4.43
TV
4.45
4.47
4.49
18x1
V PODHLEDU
4.34
4.35
4.36
4.18
VENTILOVÁ KRABICE (O)
KULOVÝ UZÁVĚR G3/4"-1x
ČIDLO KLINICKÉHO ALARMU-1x
18x1
V PODHLEDU
S
STÁVAJÍCÍ STOUPACÍ POTRUBÍ
28x1-O, 42x1,5-T, 18x1-N
UZAVÍRACÍ VENTIL ODBOČKY KYSLÍKU G3/4"
4.02
BEZ ÚPRAV
4.03
BEZ
ÚPRAV
4.31
4.29
4.27
4.25
4.23
4.21
4.19
H
4.12
BEZ
ÚPRAV
4.13
BEZ ÚPRAV
šachta
4.08
BEZ
ÚPRAV
4.09
4.11
BEZ ÚPRAV
4.07
BEZ ÚPRAV
BEZ ÚPRAV
4.04
BEZ ÚPRAV
4.14
4.15
4.16
4.17
4.32
4.30
4.28
4.26
4.24
4.22
4.20
4.33
PC
4.10
BEZ ÚPRAV
4.06
BEZ ÚPRAV
4.05
BEZ ÚPRAV
R1
MP+EL
SVOD 8x1

LEGENDA MÍSTNOSTÍ		
Č. MÍST.	ÚČEL PROSTORU	m2
4.01	SCHODIŠTĚ + CHODBA	85,5
4.02	CHODBA	46,7
4.03	LODŽIE	2,7
4.04	VYŠETŘOVNA	8,1
4.05	VYŠETŘOVNA	8,4
4.06	UMÝV.+WC	6,8
4.07	SKLAD	3,6
4.08	KUCHYŇKA	2,5
4.09	CHODBA	6,9
4.10	VYŠETŘ. SONO	11,6
4.11	ÚKLID	3,8
4.12	ÚKLID	2,8
4.13	WC IMOBIL.	3,9
4.14	VÝTAH	3,3
4.15	VÝTAH	3,1
4.16	VÝTAH	2,3
4.17	KUCHYŇKA	16,0
4.18	CHODBA + JÍDELNA	82,1
4.19	UMÝV.+WC	2,6
4.20	POKOJ	16,6
4.21	UMÝV.+WC	2,6
4.22	POKOJ	16,6
4.23	UMÝV.+WC	2,6
4.24	POKOJ	16,6
4.25	UMÝV.+WC	2,6
4.26	POKOJ	16,6
4.27	UMÝV.+WC	2,6
4.28	POKOJ	16,6
4.29	UMÝV.+WC	2,6
4.30	LÉKAŘ. POKOJ	14,0
4.31	CHODBA	5,0
4.32	LÉKAŘ. POKOJ	16,8
4.33	SEKRETÁŘKA	18,0
4.34	ZASEDACÍ MÍSTNOST	28,3
4.35	CHODBA	20,7
4.36	CHODBA	9,9
4.37	PRIMÁŘ	26,5
4.38	UMÝV.+WC	4,3
4.39	CHODBA	5,0
4.40	ŠATNA SESTER	16,0
4.41	UMÝV.+WC	2,6
4.42	LÉKAŘ. POKOJ	14,5
4.43	UMÝV.+WC	2,6
4.44	POKOJ	16,6
4.45	UMÝV.+WC	2,6
4.46	POKOJ	16,6
4.47	UMÝV.+WC	2,6
4.48	POKOJ	16,6
4.49	UMÝV.+WC	2,6
4.50	POKOJ	16,6
4.51	DENNÍ MÍSTNOST	19,6
4.52	SESTERNA	19,8
4.53	VYŠETŘOVNA	22,9
4.54	CHODBA	3,0
4.55	UMÝV.+WC	2,6
4.56	SKLAD	4,5
4.57	SKLAD	4,4

POTRUBNÍ ROZVODY NA CHODBĚ JSOU VEDENY PO STĚNĚ NEBO POD STROPEM V TR. OBJÍMKÁCH V ODVĚTRANÉM PODHLEDU.
SVODY K VENTILOVÉ KRABICI NA CHODBĚ JSOU VEDENY POD OMÍTKOU.
V MÍSTNOSTECH JE VODOROVNÉ POTRUBÍ VEDENO V TR. OBJÍMKÁCH V ODVĚTRANÝCH PODHLEDECH,
SVODY K LŮŽKOVÝM RAMPÁM JSOU VEDENY POD OMÍTKOU.
SVODY K LÉKAŘSKÝM PANELŮM JSOU VEDENY POD OMÍTKOU.

TRASY POTRUBNÍCH ROZVODŮ NUTNO KOORDINOVAT S OSTATNÍMI ROZVODY.

R1	LŮŽKOVÁ OSVĚTLOVACÍ RAMPA PRO 1 LŮŽKO
▣	LÉKAŘSKÝ PANEL
⊠	VENTILOVÁ KRABICE
⋈	KULOVÝ UZÁVĚR
↗↙	STOUPÁNÍ, KLESÁNÍ
═	CHRÁNIČKA POTRUBÍ
—	ROZVODNÉ POTRUBÍ KYSLÍKU (O)

PARÉ. . . . . . .

AUTORIZOVAL	VYPRACOVAL	KRESLIL	PROJEKTANT:	
ING. ZDENĚK KVAPIL	ING. ZDENĚK KVAPIL	ING. ZDENĚK KVAPIL	=ASIST= Ing. Karel Vrátný Rubešova 60, Kolín 1 tel. 321721409 karel@asist-projekt.com ASIST	
INVESTOR : Oblastní nemocnice Kolín, a.s., Žižkova 146, Kolín III				
AKCE, MÍSTO STAVEBNÍ ÚPRAVY ČÁSTI OBJEKTU V 04. a 05.NP Nemocnice Kolín, Pavilon "G", č.poz.st.3373			DATUM:	ČERVEN 2018
			ČÍSLO ZAK.	1645.0318
D. Dokumentace objektů a technických a technologických zařízení D.1.4.2. MEDICINÁLNÍ PLYNY			STUPEŇ PD	DSP+VDS
OBSAH PŮDORYS 04.NP - nový stav			MĚŘÍTKO 1:50	ČÍSLO VÝKRESU D.1.4.2-02