PŮDORYS 05.NP
- nový stav

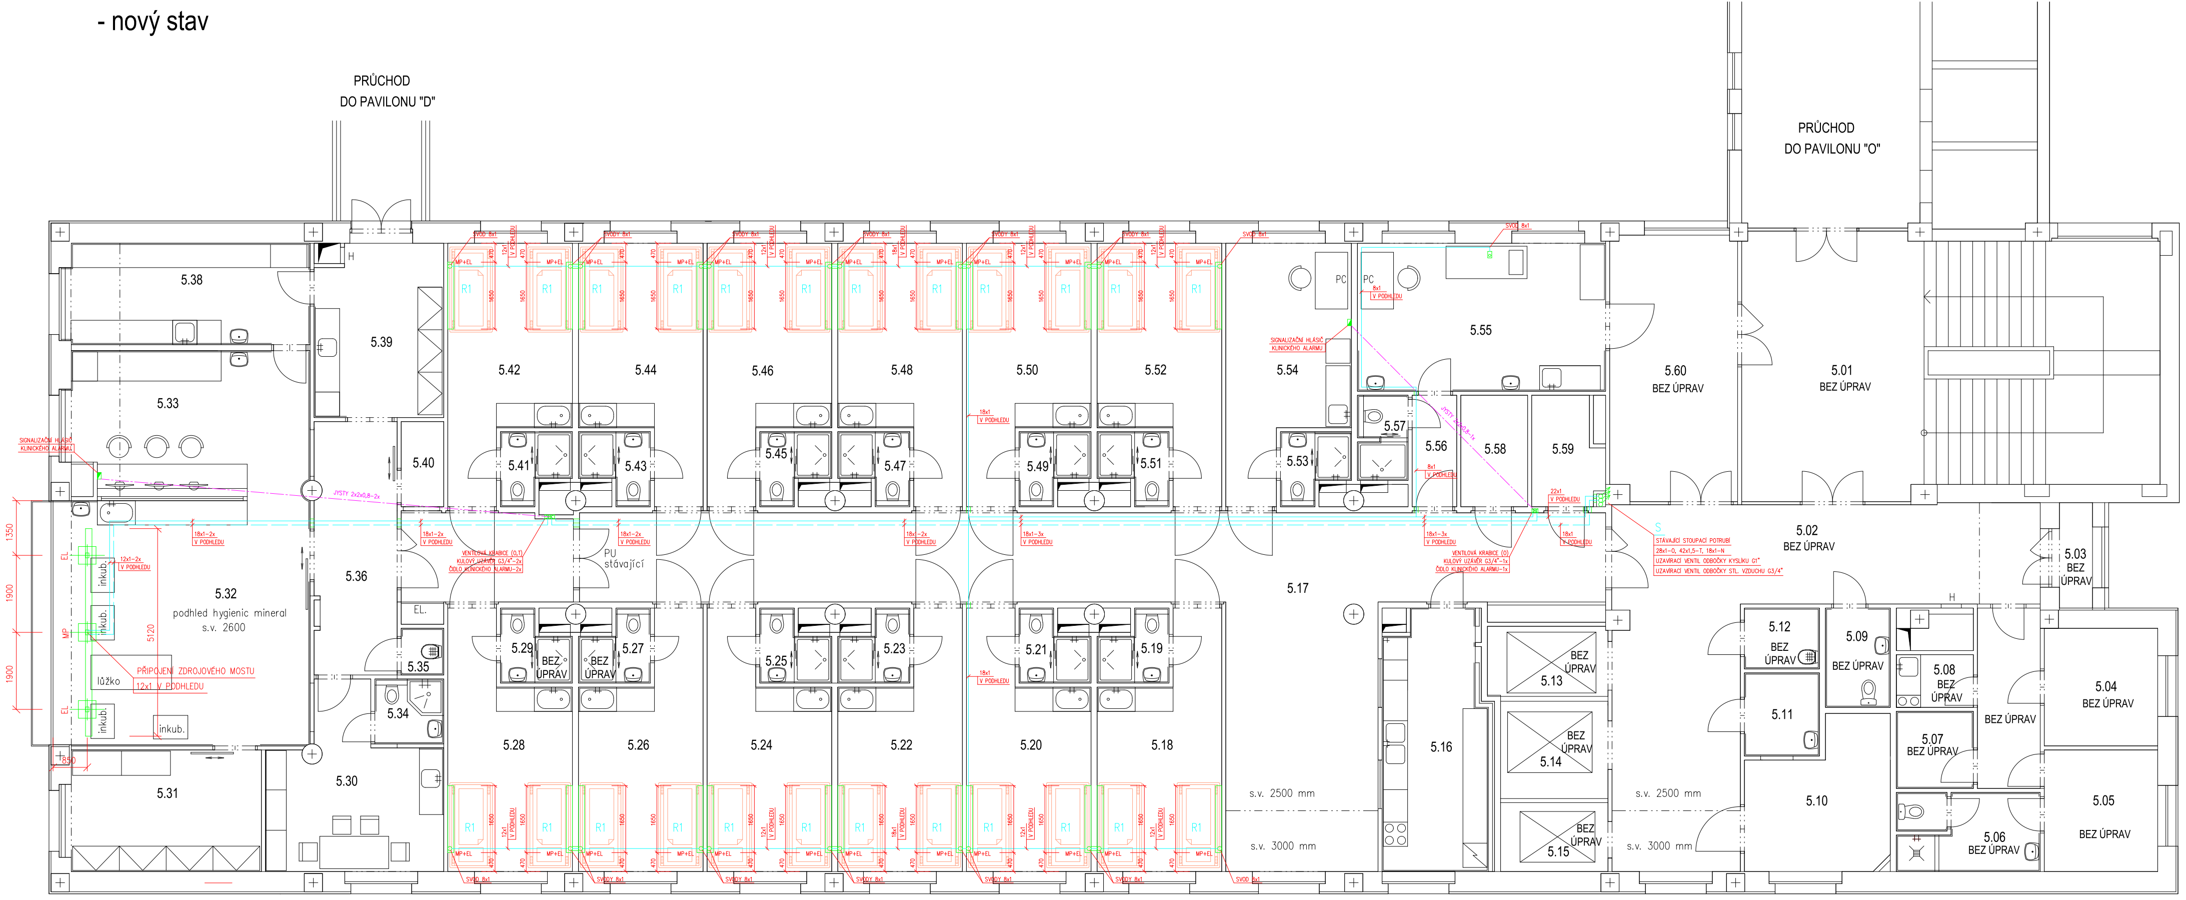
PRŮCHOD
DO PAVILONU "D"
PRŮCHOD
DO PAVILONU "O"
5.38
5.39
5.33
5.40
5.42
5.44
5.46
5.48
5.50
5.52
5.54
5.55
5.41
5.43
5.45
5.47
5.49
5.51
5.53
5.57
5.56
5.58
5.59
5.60
BEZ ÚPRAV
5.01
BEZ ÚPRAV
5.02
BEZ ÚPRAV
5.03
BEZ ÚPRAV
5.32
podhled hygienic mineral
s.v. 2600
5.36
PU
stávající
5.17
5.29
5.27
5.25
5.23
5.21
5.19
BEZ ÚPRAV
5.35
5.34
5.28
5.26
5.24
5.22
5.20
5.18
5.31
5.30
5.16
5.13
BEZ ÚPRAV
5.14
BEZ ÚPRAV
5.15
BEZ ÚPRAV
5.12
BEZ ÚPRAV
5.09
BEZ ÚPRAV
5.08
BEZ ÚPRAV
5.11
5.07
BEZ ÚPRAV
BEZ ÚPRAV
5.04
BEZ ÚPRAV
5.10
5.06
BEZ ÚPRAV
5.05
BEZ ÚPRAV
s.v. 2500 mm
s.v. 3000 mm
inkub.
lůžko
EL
MP
EL.
PC
R1
MP+EL
1350
1900
1900
5120
850
SIGNALIZAČNÍ HLÁSIČ
KLINICKÉHO ALARMU
JYSTY 2x2x0,8-2x
JYSTY 2x2x0,8-1x
18x1-2x
V PODHLEDU
12x1-2x
V PODHLEDU
PŘIPOJENÍ ZDROJOVÉHO MOSTU
12x1 V PODHLEDU
VENTILOVÁ KRABICE (0,T)
KULOVÝ UZÁVĚR G3/4"-2x
ČIDLO KLINICKÉHO ALARMU-2x
8x1
V PODHLEDU
18x1-3x
V PODHLEDU
22x1
V PODHLEDU
18x1
V PODHLEDU
VENTILOVÁ KRABICE (O)
KULOVÝ UZÁVĚR G3/4"-1x
ČIDLO KLINICKÉHO ALARMU-1x
S
STÁVAJÍCÍ STOUPACÍ POTRUBÍ
28x1-O, 42x1,5-T, 18x1-N
UZAVÍRACÍ VENTIL ODBOČKY KYSLÍKU G1"
UZAVÍRACÍ VENTIL ODBOČKY STL. VZDUCHU G3/4"
H

LEGENDA MÍSTNOSTÍ

Č. MÍST.	ÚČEL PROSTORU	m2
5.01	SCHODIŠTĚ + CHODBA	65,0
5.02	CHODBA	53,8
5.03	LODŽIE	2,7
5.04	LÉKAŘ. POKOJ	8,1
5.05	LÉKAŘ. POKOJ	8,4
5.06	UMÝV.+WC	6,8
5.07	SKLAD	3,6
5.08	KUCHYŇKA	2,5
5.09	WC PACIENTI	6,9
5.10	KONZULTAČNÍ MÍSTNOST	11,6
5.11	SKLAD	3,8
5.12	ÚKLID	2,8
5.13	VÝTAH	3,3
5.14	VÝTAH	3,1
5.15	VÝTAH	2,3
5.16	KUCHYŇKA	16,0
5.17	CHODBA + JÍDELNA	82,1
5.18	POKOJ	16,6
5.19	UMÝV.+WC	2,6
5.20	POKOJ	16,6
5.21	UMÝV.+WC	2,6
5.22	POKOJ	16,6
5.23	UMÝV.+WC	2,6
5.24	POKOJ	16,6
5.25	UMÝV.+WC	2,6
5.26	POKOJ	16,6
5.27	UMÝV.+WC	2,6
5.28	POKOJ	16,6
5.29	UMÝV.+WC	2,6
5.30	DENNÍ MÍSTNOST	15,9
5.31	SKLAD	14,5
5.32	NOVOROZEN. ODDĚLENÍ	38,2
5.33	VELÍN	21,7
5.34	UMÝV.+WC	2,7
5.35	ÚKLID	1,2
5.36	CHODBA	12,8
5.37	neobsazeno	
5.38	MLÉČNÁ KUCHYŇ	15,0
5.39	CHODBA	13,7
5.40	SKLAD PRÁDLA	2,2
5.41	UMÝV.+WC	2,6
5.42	POKOJ	16,6
5.43	UMÝV.+WC	2,6
5.44	POKOJ	16,6
5.45	UMÝV.+WC	2,6
5.46	POKOJ	16,6
5.47	UMÝV.+WC	2,6
5.48	POKOJ	16,6
5.49	UMÝV.+WC	2,6
5.50	POKOJ	16,6
5.51	UMÝV.+WC	2,6
5.52	POKOJ	16,6
5.53	UMÝV.+WC	2,6
5.54	SESTERNA	16,6
5.55	VYŠETŘOVNA	22,9
5.56	CHODBA	3,0
5.57	UMÝV.+WC	2,6
5.58	SKLAD	4,5
5.59	SKLAD	4,4
5.60	ČEKÁRNA	20,6

POTRUBNÍ ROZVODY NA CHODBĚ JSOU VEDENY PO STĚNĚ NEBO POD STROPEM V TR. OBJÍMKÁCH V ODVĚTRANÉM PODHLEDU.
SVODY K VENTILOVÉ KRABICI NA CHODBĚ JSOU VEDENY POD OMÍTKOU.
V MÍSTNOSTECH JE VODOROVNÉ POTRUBÍ VEDENO V TR. OBJÍMKÁCH V ODVĚTRANÝCH PODHLEDECH,
SVODY K LŮŽKOVÝM RAMPÁM JSOU VEDENY POD OMÍTKOU.
SVODY K LÉKAŘSKÝM PANELŮM JSOU VEDENY POD OMÍTKOU.

TRASY POTRUBNÍCH ROZVODŮ NUTNO KOORDINOVAT S OSTATNÍMI ROZVODY.

ZM	STROPNÍ ZDROJOVÝ MOST
R1	LŮŽKOVÁ OSVĚTLOVACÍ RAMPA PRO 1 LŮŽKO
▢	LÉKAŘSKÝ PANEL
☒	VENTILOVÁ KRABICE
⋈	KULOVÝ UZÁVĚR
↗↙	STOUPÁNÍ, KLESÁNÍ
═	CHRÁNIČKA POTRUBÍ
— — —	ROZVODNÉ POTRUBÍ STL. VZDUCHU (T)
———	ROZVODNÉ POTRUBÍ KYSLÍKU (O)

OBLASTNÍ NEMOCNICE KOLÍN akciová společnost
Středočeský kraj

PARÉ. . . . . . .

AUTORIZOVAL ING. ZDENĚK KVAPIL	VYPRACOVAL ING. ZDENĚK KVAPIL	KRESLIL ING. ZDENĚK KVAPIL	PROJEKTANT: =ASIST= Ing. Karel Vrátný Rubešova 60, Kolín 1 tel. 321721409 karel@asist-projekt.com ASIST
INVESTOR : Oblastní nemocnice Kolín, a.s., Žižkova 146, Kolín III			
AKCE, MÍSTO STAVEBNÍ ÚPRAVY ČÁSTI OBJEKTU V 04. a 05.NP Nemocnice Kolín, Pavilon "G", č.poz.st.3373			DATUM: ČERVEN 2018 ČÍSLO ZAK. 1645.0318
D. Dokumentace objektů a technických a technologických zařízení D.1.4.2. MEDICINÁLNÍ PLYNY			STUPEŇ PD DSP+VDS
OBSAH PŮDORYS 05.NP - nový stav			MĚŘÍTKO 1:50 ČÍSLO VÝKRESU D.1.4.2-03