


AUTORIZOVAL	VYPRACOVAL	KRESLIL	PROJEKTANT:
ING. ZDENĚK KVAPIL	ING. ZDENĚK KVAPIL	ING. ZDENĚK KVAPIL	ASIST: Ing. Karel Vlátný, Rubešova 60, Kolín 1, tel. 321721469, kare@asistprojekt.com
INVESTOR:	ASIST		
Oblastní nemocnice Kolín, a.s., Žižkova 146, Kolín III			
AKCE, MÍSTO	STAVEBNÍ ÚPRAVY ČÁSTI OBJEKTU V 04. a 05.NP Nemocnice Kolín, Pavilon "G", 6.poz.st.3373		
D. Dokumentace objektu a technických a technologických zařízení	DATUM:	ČERVEN 2018	
D.1.4.2. MEDICINÁLNÍ PLYNY	ČÍSLO ZAK.	1645.0318	
OBSAH	STUPEŇ PD	DSP+VDS	
INSTALAČNÍ KOMPLEXY	MĚŘÍTKO	ČÍSLO VÝKRESU D.1.4.2-04	

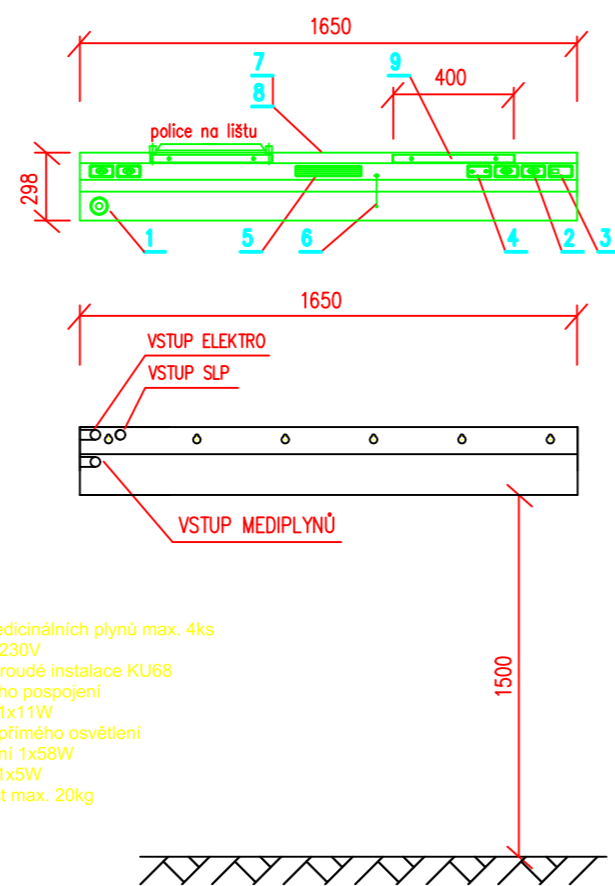


- LEGENDA:**
1. Rychlospojka medicijnálních plynů max. 4ks
 2. Zásuvka elektro 230V
 3. Otvor pro slaboproudé instalace KU68
 4. Zdička ochranného pospojování
 5. Přímé osvětlení 1x11W
 6. Tahový vypínač přímého osvětlení
 7. Nepřímé osvětlení 1x5SW
 8. Noční osvětlení 1x5W
 9. Medilišta nosnost max. 20kg

LŮŽKOVÁ OSVĚTLOVACÍ RAMPA pro 1 lůžko

TECHNICKÉ VYBAVENÍ NA 1 LŮŽKO

POČET LŮŽEK/ KUSŮ	VSTUP levo/spravo L/P	OSAZENÍ PLYNY POČET ODBĚROVÝCH MÍST					POČET EL. ZÁSUVEK / POČET OKRUHŮ				ZDÍRKY OCHRANĚNÉHO POSPOJ.	
		KYSLIK	VZDUCH	PODTLAK	N2O	MOO	DO	ZIS	VDO	ABB	METRA	
1/42	21L/21P	1	-	-	-	2/1	2/1	-	-	2x1	-	
LAMPÍČKA (samostat. přívod)	MEDIŠTA 400mm	PLENTA	NOSIČ INFUZI	ZÁVĚSNÁ TYČ	POLICE NA MEDIŠTU	SPOJENÍ SE STRA PACIENT	DATOVÁ DVOJZÁS. 2RJ45	DATOVÁ ZÁSUVKA 1RJ45	PŘÍMÉ OSVĚTLENÍ LŮŽKA	NEPŘÍMÉ OSVĚTLENÍ	NOČNÍ OSVĚTLENÍ	
-	2	-	-	-	1	-	1	-	ANO	-	ANO	

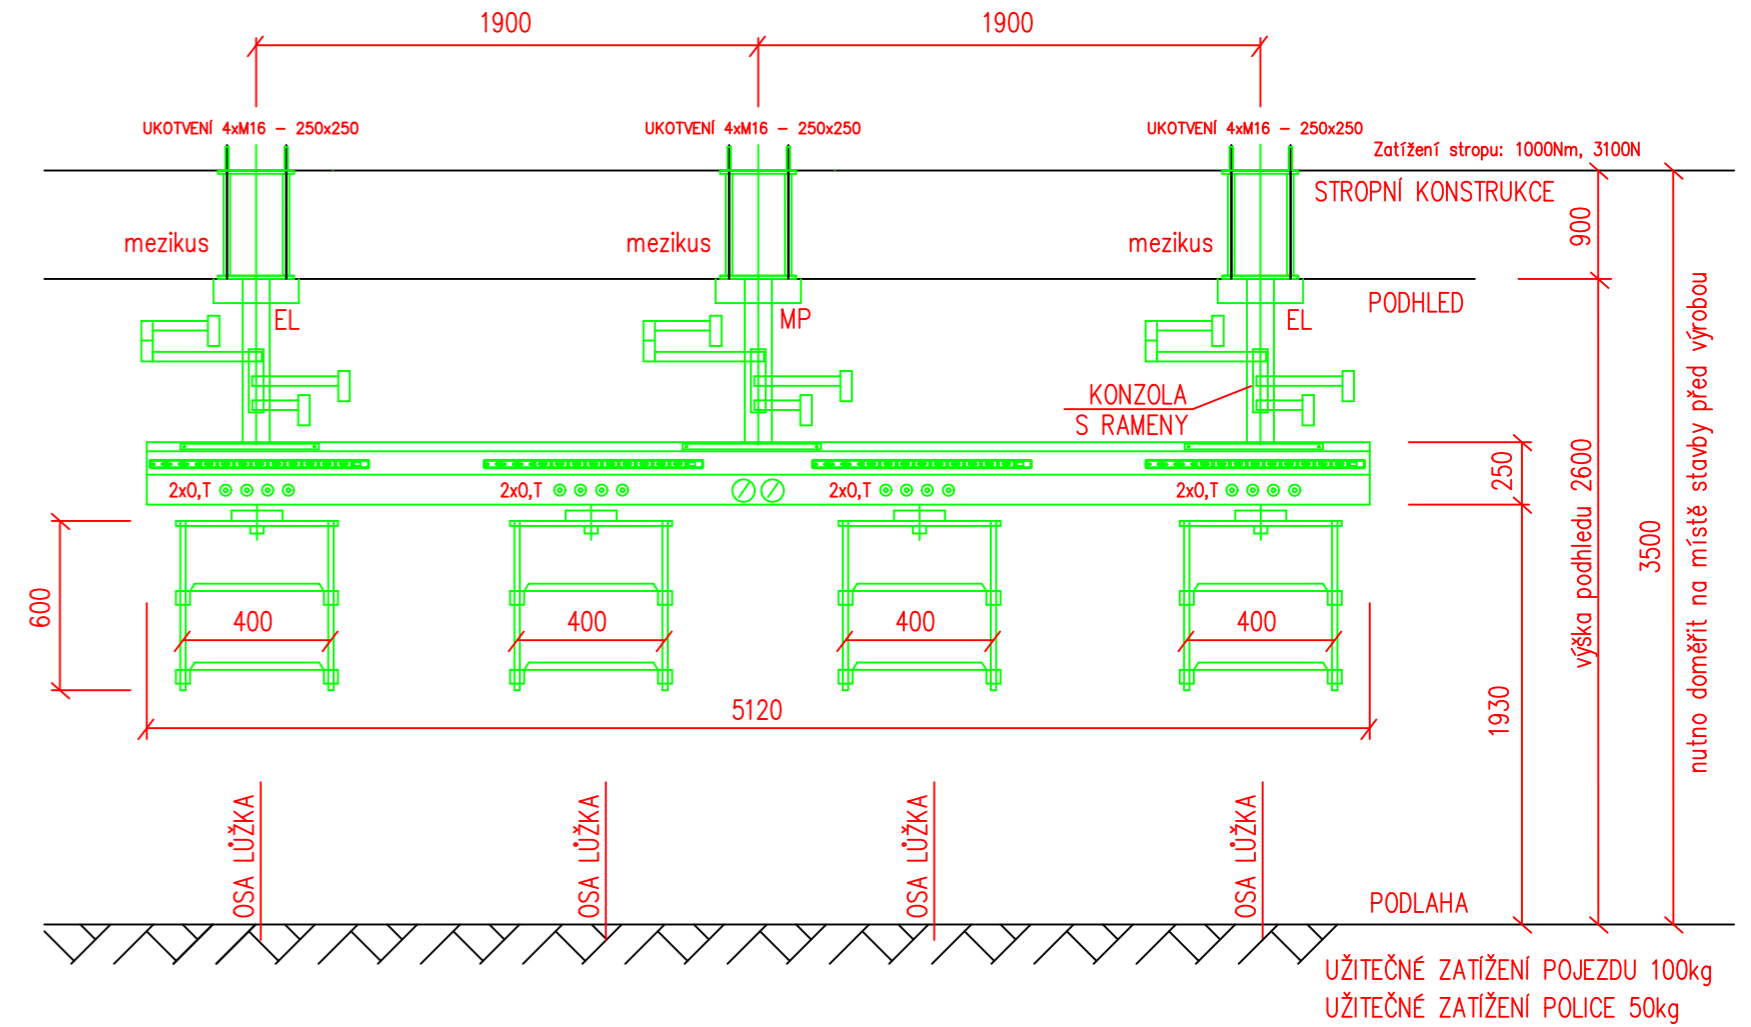

ZDROJOVÝ MOST STROPNÍ pro 4 lůžka

TECHNICKÉ VYBAVENÍ ZDROJOVÉHO MOSTU NA 1 LŮŽKO

POČET KUSŮ	OSAZENÍ PLYNY POČET ODBĚROVÝCH MÍST					POČET EL. ZÁSUVEK / POČET OKRUHŮ				ZÁSUVKA OCHRAN. POSPOJ. ABB	LAMPÍČKA (samostat. přívod)	PŘÍMÉ OSVĚTLENÍ Z MOSTU	ZÁSUVKA RTG
	KYSLIK	VZDUCH	PODTLAK	N2O	MOO	DO	ZIS	VDO	ABB	-	-	-	
1	2	2	-	-	-	-	12/2	-	6x2	-	-	-	
KONZOLA S RAMENY	SPECIFIKACE RAMEN NA KONZOLE	MEDIŠTA 400mm	NOSIČ INFUZI	VEŠÁK	ZÁVĚSNÁ TYČ	ZÁVĚSNÁ POLICE	POSUVNÁ POLICE 2 PLATA	PLENTA	SPOJENÍ SE STRA PACIENT	DATOVÁ ZÁSUVKA 2RJ45	MONITORING		
ANO	1 550 2 750 3 700/600	1	ANO	ANO	ANO	-	1	-	-	1	-		