



Městská část Praha 22

se sídlem: Nové náměstí 1250/10, Uhřetěves, 104 00 Praha 114

IČO: 002 40 915

DIČ: CZ00240915

zastoupená: Vojtěchem Zelenkou, starostou

bankovní spojení: [REDACTED]

číslo účtu: [REDACTED]

(„Vlastník“)

a

Česká telekomunikační infrastruktura a.s.

se sídlem Olšanská 2681/6, 130 00 Praha 3 - Žižkov

IČO: 04084063

DIČ: CZ04084063

zapsaná v obchodním rejstříku vedeném Městským soudem v Praze, odd. B, vložka 20623

bankovní spojení: [REDACTED]

číslo účtu: [REDACTED]

zastoupená na základě Plné moci ze dne 28.4.2017

společností **TEMO-TELEKOMUNIKACE, a.s.**, se sídlem Praha 10, U Záběhlického zámku 233/15, PSČ 106 00

zastoupená [REDACTED] na základě Plné moci ze dne 31.5.2017

IČO: 257 40 253

DIČ: CZ25740253

zapsaná v obchodním rejstříku vedeném Městským soudem v Praze, oddíl B, vložka 5803

(„CETIN“)

(Vlastník a CETIN jednotlivě dále jako „Strana“, společně jako „Strany“) uzavřeli

SMLOUVU O BUDOUCÍ SMLOUVĚ O ZŘÍZENÍ SLUŽEBNOSTI („Smlouva“)

Čl. I

Úvodem

1. Vlastník výslovně prohlašuje, že má na základě zákona č. 131/200 Sb., o hl. m. Praze, ve znění pozdějších předpisů, svěřeny do správy nemovité věci ve vlastnictví hl. m. Prahy, a to pozemek **parc. č. 219/610** zapsaný na LV č. 1815, pro **katastrální území Pitkovice**, obec Praha, u Katastrálního úřadu pro hlavní město Prahu, Katastrální pracoviště Praha, („**Pozemek**“).
2. CETIN je podnikatelem zajišťujícím sítě elektronických komunikací dle zákona č. 127/2005 Sb., o elektronických komunikacích a o změně některých souvisejících zákonů („**Zákon o elektronických komunikacích**“). CETIN je investorem stavby pod označením „**11010-079243, 0114/2018_FTTH_BD Pitkovice Jih_OK**“ („**Stavba**“) v jejímž rámci má zájem na Pozemku umístit podzemní komunikační vedení veřejné komunikační sítě – 2ks ochranných HDPE trubek pro optický kabel včetně optického kabelu („**Komunikační vedení a zařízení**“).
3. Předpokládaná poloha umístění Komunikačního vedení a zařízení na Pozemku je vyznačena v situačním záznamu, který je Přílohou č. 1 této Smlouvy. Skutečná poloha umístění Komunikačního vedení a zařízení na Pozemku bude zaměřena po realizaci Stavby na Pozemku. Část Pozemku, k níž bude služebnost dle budoucí smlouvy zřízena, bude po umístění Stavby na Pozemku vyznačena v geometrickém plánu v následujícím rozsahu:

SP0 00002/2019



MC22P004P408

- v šířce 0,25 m na každou stranu od osy podzemního komunikačního vedení veřejné komunikační sítě umístěného na Pozemku a v délce tohoto vedení na Pozemku, se zohledněním skutečností, že uvedená šířka a délka jsou limitovány hranicemi Pozemku („**Geometrický plán**“).

Čl. II

Předmět této Smlouvy

1. CETIN a Vlastník se zavazují uzavřít na písemnou výzvu společnosti CETIN smlouvu o zřízení služebnosti s podstatnými náležitostmi uvedenými v této Smlouvě („**Budoucí smlouva**“).
2. CETIN se zavazuje, že do 6 měsíců od dokončení Stavby, nejpozději však do 40 měsíců ode dne uzavření této Smlouvy, písemně vyzve Vlastníka k uzavření Budoucí smlouvy a předloží mu návrh Budoucí smlouvy včetně Geometrického plánu.
3. Vlastník uzavře Budoucí smlouvu nejpozději do 2 měsíců ode dne doručení písemné výzvy dle odst. 2 tohoto článku.
4. Nesplní-li CETIN povinnost písemně vyzvat Vlastníka ve lhůtě dle odst. 2 tohoto článku, zavazuje se Vlastník písemně vyzvat CETIN ve lhůtě 6 měsíců po uplynutí lhůty dle odst. 2 tohoto článku k předložení Geometrického plánu a k uzavření Budoucí smlouvy. CETIN se zavazuje uzavřít Budoucí smlouvu nejpozději do 2 měsíců ode dne doručení písemné výzvy Vlastníka.
5. Nedojde-li do doby dle čl. II odst. 4 této Smlouvy, nejpozději však do doby 50 měsíců ode dne uzavření této Smlouvy, k uzavření Budoucí smlouvy, má každá ze Stran právo domáhat se, aby soud svým rozhodnutím určil obsah Budoucí smlouvy a Strany k uzavření Budoucí smlouvy zavázal.

Čl. III

Obsah Budoucí smlouvy

1. Budoucí smlouvou zřídí Vlastník ve prospěch společnosti CETIN k části Pozemku vyznačené Geometrickým plánem služebnost umístění a provozování Komunikačního vedení a zařízení („**Služebnost**“).
2. Služebnost bude sjednána na dobu neurčitou za náhradu stanovenou znaleckým posudkem, který nechá na své náklady zpracovat CETIN („**Náhrada**“). K Náhradě bude připočtena daň z přidané hodnoty ve výši stanovené platným právním předpisem.
3. CETIN zaplatí náhradu Vlastníkovi na základě daňového dokladu („**Faktura**“). Vlastník vystaví Fakturu až poté, co mu bude doručeno vyznění katastrálního úřadu o provedení zápisu Služebnosti do katastru nemovitostí. Splatnost Faktury bude 60 dnů ode dne jejího doručení. Faktura Vlastníkem vystavená bude obsahovat všechny náležitosti daňového dokladu dle zákona č. 235/2004 Sb., o dani z přidané hodnoty, ve znění pozdějších předpisů, a rovněž bude obsahovat ČÍSLO SAP a NÁZEV AKCE, tedy údaje uvedené v záhlaví Budoucí smlouvy. Fakturu Vlastník zašle na adresu společnosti CETIN uvedenou v Budoucí smlouvě. Dnem uskutečnění zdanitelného plnění je den zápisu Služebnosti do katastru nemovitostí.

Čl. IV

Práva a povinnosti z Budoucí smlouvy

1. CETIN se zavazuje, že při výkonu oprávnění ze Služebnosti bude šetřit práv Vlastníka.
2. Po skončení prací uvede CETIN Pozemek na vlastní náklady do předchozího, popřípadě náležitého stavu.
3. Neuplatní se § 1263 občanského zákoníku; CETIN nenese náklady na udržování a zachování Pozemku.

4. CETIN oznámí Vlastníkovi každý vstup na Pozemky. Vlastník a CETIN se dohodli, že CETIN bude každý vstup na Pozemky oznamovat Vlastníkovi na kontaktní osobu: [REDAKCE]
5. Návrh na zápis Služebnosti do katastru nemovitostí podá CETIN do 60 dnů ode dne uzavření Budoucí smlouvy. CETIN se zavazuje zajistit vyhotovení Geometrického plánu na své náklady a uhradit správní poplatek za řízení o povolení zápisu Služebnosti do katastru nemovitostí.

Čl. V Zvláštní ujednání

1. Do doby uzavření Budoucí smlouvy jsou Strany vázány touto Smlouvou a zavazují se, že neučiní žádná právní jednání, která by vedla ke zmaření účelu této Smlouvy. Pokud by Vlastník ještě před uzavřením Budoucí smlouvy převáděl na třetí osobu vlastnické právo k Pozemku, pak Vlastník postoupí práva a povinnosti z této Smlouvy na nového vlastníka ve stejném rozsahu. CETIN uděluje k postoupení souhlas.
2. Závazek Stran uzavřít Budoucí smlouvu zanikne, pokud do 36 měsíců ode dne uzavření této Smlouvy nedojde k zahájení realizace Stavby na Pozemku.
3. Uzavřením této Smlouvy Vlastník uděluje společnosti CETIN souhlas Stavbu na Pozemku umístit a provozovat ji. Současně pro potřeby realizace Stavby uděluje Vlastník společnosti CETIN a/nebo zhotoviteli Stavby souhlas ke vstupu na Pozemek, a to za podmínek uvedených v čl. IV odst. 4 této Smlouvy.

Čl. VI Ujednání na závěr

1. Tato Smlouva nabývá platnosti dnem podpisu oběma Stranami a účinnosti dnem následujícím po dni jejího uveřejnění dle zákona č. 340/2015 Sb., o zvláštních podmínkách účinnosti některých smluv, uveřejňování těchto smluv a o registru smluv (zákon o registru smluv), v platném znění („**Zákon o registru smluv**“). Vlastník se zavazuje nejpozději do 24 dnů po uzavření této Smlouvy uveřejnit její obsah a tzv. metadata a splnit další povinnosti v souladu se Zákonem o registru smluv. Vlastník se zavazuje doručit společnosti CETIN potvrzení o uveřejnění této Smlouvy dle Zákonu o registru smluv vydané správcem registru smluv nejpozději následující den po jeho obdržení. Nebude-li tato Smlouva uveřejněna v souladu se Zákonem o registru smluv ani do tří měsíců po jejím uzavření, zavazuje se Vlastník uzavřít se společností CETIN novou smlouvu, která svým obsahem bude hospodářsky odpovídat znění této Smlouvy (příčemž určení lhůt, dob a termínů bude odpovídat tomuto principu a časovému posunu), a to do sedmi dnů od doručení výzvy společnosti CETIN Vlastníkovi. Ujednání tohoto odstavce nabývá účinnosti okamžikem uzavření této Smlouvy.
2. Strany ujednaly a potvrzují si, že změny Smlouvy sjednají výhradně písemně v listinné podobě.
3. Písemnou výzvou pro účely této Smlouvy je výzva doručená na adresu druhé Strany uvedené v hlavičce této Smlouvy. Za písemnou formu nebude pro tento účel považována výměna e-mailových či jiných elektronických zpráv.
4. Ze strany společnosti CETIN může v některých případech docházet ke zpracování osobních údajů Vlastníka. Pokud ke zpracování osobních údajů Vlastníka dojde (pouze v relevantních případech, nikoli vždy), je toto zpracování prováděno vždy v souladu s platnými právními předpisy. Konkrétní zásady a podmínky zpracování osobních údajů společností CETIN jsou dostupné na adrese <https://www.cetin.cz/zasady-ochrany-osobnich-udaju>.
5. Smlouva byla schválena Radou Městské části Praha 22, na 2. zasedání dne 5.12.2018.
6. Tato Smlouva obsahuje úplné ujednání o předmětu Smlouvy a všech náležitostech, které Strany měly a chtěly ve Smlouvě ujednat, a které považují za důležité pro závaznost této Smlouvy.

Žádný projev Stran učiněný při jednání o této Smlouvě ani projev učiněný po uzavření této Smlouvy nesmí být vykládán v rozporu s výslovnými ustanoveními této Smlouvy a nezakládá žádný závazek žádné ze Stran.

7. Smlouva je sepsána ve dvou (2) vyhotoveních, po jednom (1) obdrží každá Strana.
8. Součástí této Smlouvy jsou následující Přílohy:

Příloha č. 1 - Předpokládaná poloha umístění Komunikačního vedení a zařízení na Pozemku

V Praze dne 17-12-2018

CETIN:

[Redacted]
Česká telekomunikační infrastruktura a.s.
zastoupená TEMO-TELEKOMUNIKACE a.s.
[Redacted] na základě plné moci


TEMO-TELEKOMUNIKACE, a.s.
Praha 10, U Záb. zámku 233/15
tel. č. 272760095
DIČ: CZ25740253 -26-

V Praze dne 4. 1. 2019

Vlastník:

[Redacted]
Městská část Praha 22
Vojtěch Zelenka, starosta



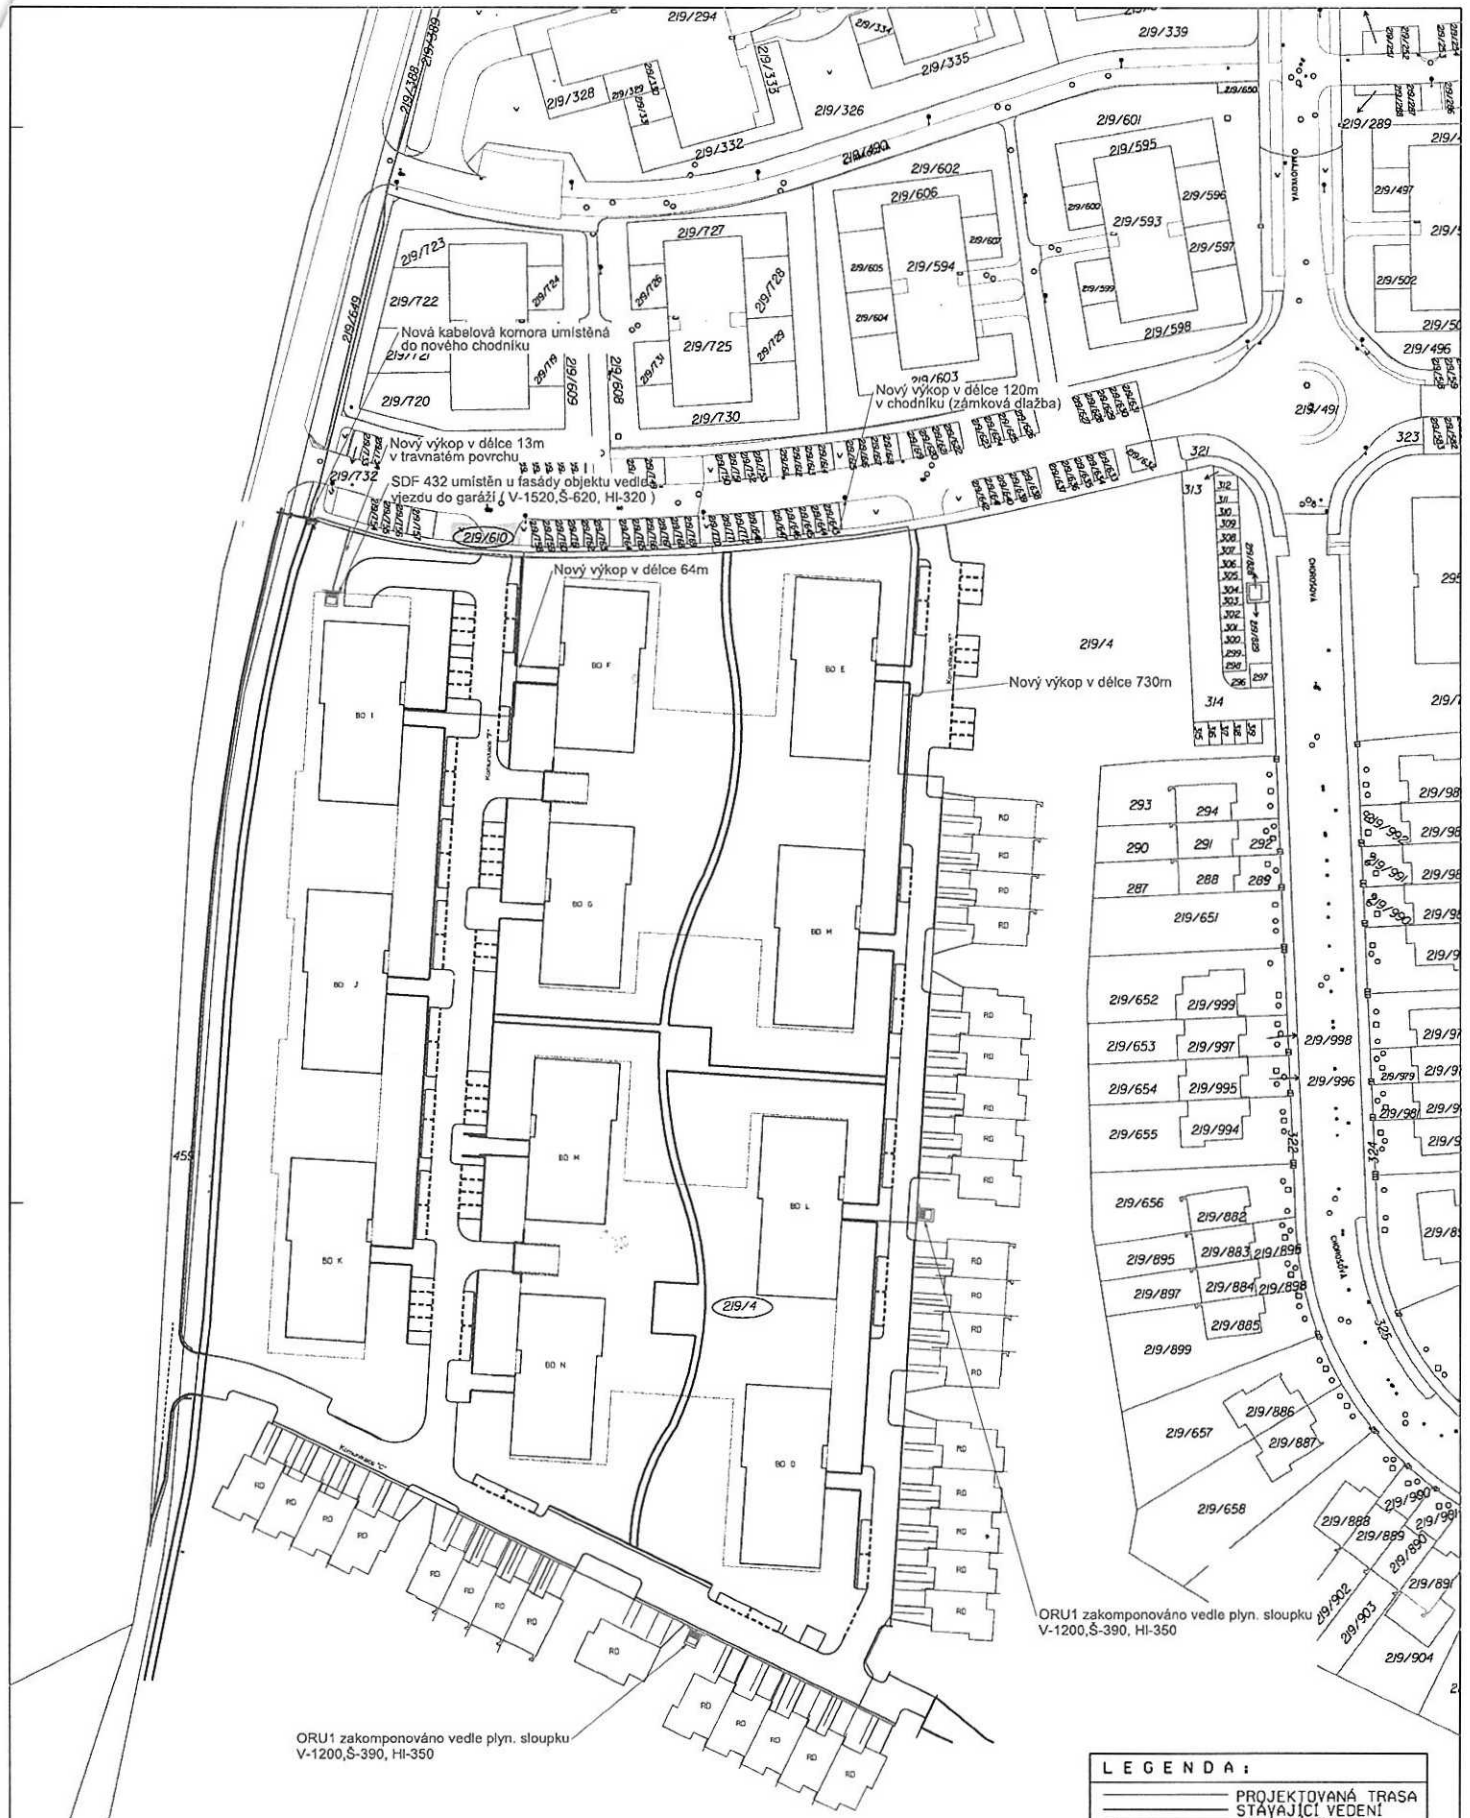

ORU1 zakomponováno vedle plyn. sloupku
V-1200, Š-390, HI-350

ORU1 zakomponováno vedle plyn. sloupku
V-1200, Š-390, HI-350

LEGENDA:	
	PROJEKTOVANÁ TRASA
	STÁVAJÍCÍ VEDENÍ
	NOVÁ ZASTAVBA

PROJEKTANT Horáček	OPOVĚDNÝ PROJEKTANT ING. ZLOBICKÝ	Sítě k Vaším službám	
0114/2018.FI1H.BD Pitkovice Jih. OK			STUPĚN DŮR
Situační v KM			ZAKÁZKA Č. ZP-7056/18
INVESTOR: Česká telekomunikační infrastruktura a.s.			DATUM 18./2018
			MĚRITKO 1:1000
			VÝKRES Č. G2