


## LEGENDA MÍSTNOSTÍ 1S

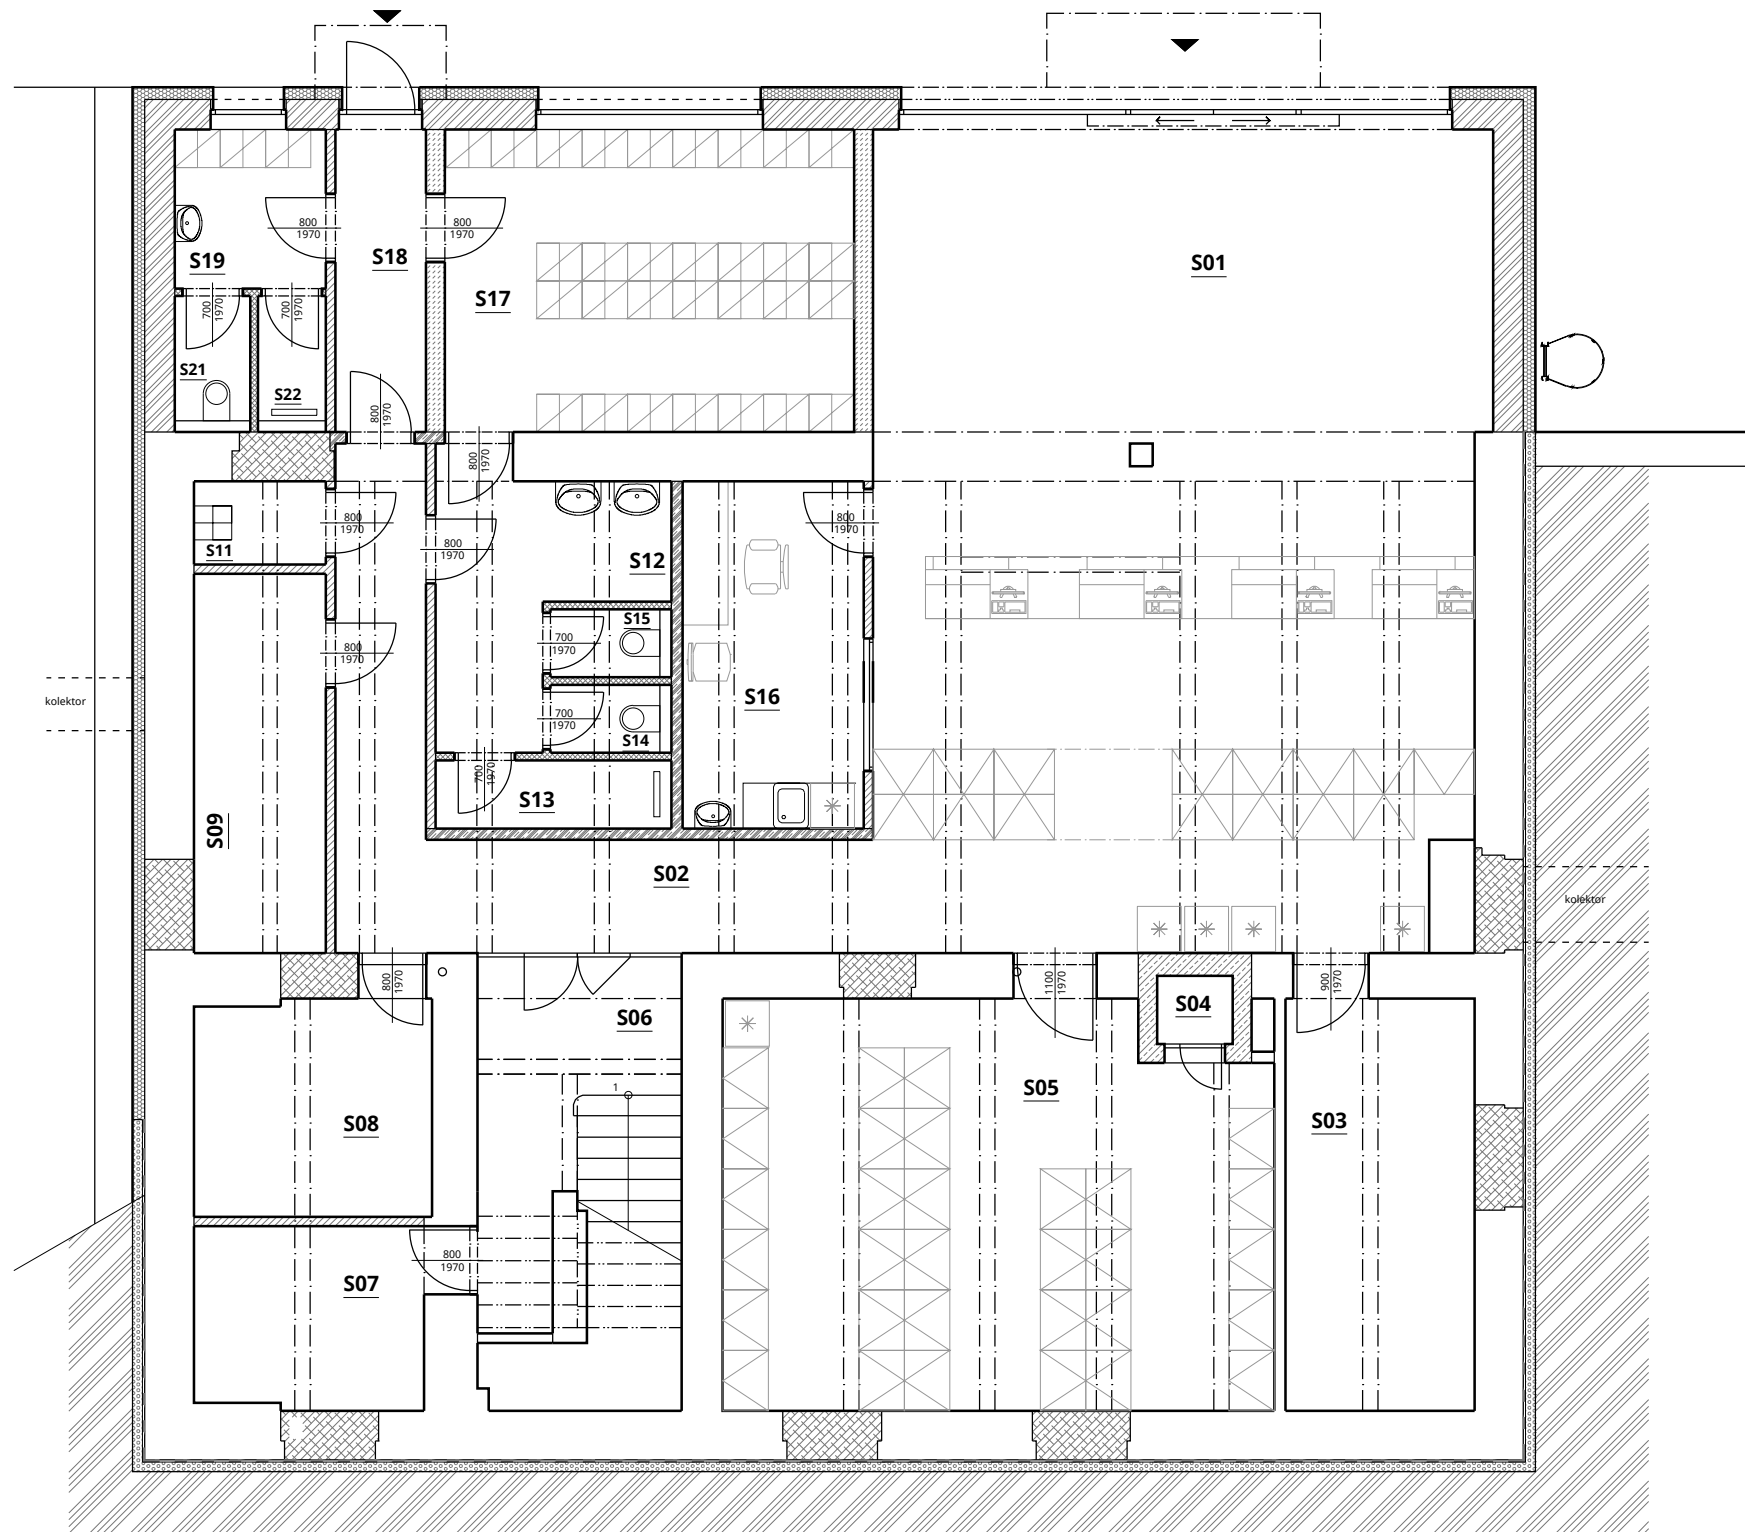

OZN.	NÁZEV MÍSTNOSTI	m <sup>2</sup>	PODLAHA	ÚPRAVA STĚN
S01	LÉKÁRNA	75,69	KERAMICKÁ DLAŽBA	KERAMICKÝ SOKL (v = 50)
S02	CHODBA	28,89	KERAMICKÁ DLAŽBA	KERAMICKÝ SOKL (v = 50)
S03	TECHNICKÁ MÍSTNOST	14,08	KERAMICKÁ DLAŽBA	KERAMICKÝ SOKL (v = 50)
S04	VÝTAH	0,90	-	KERAMICKÝ SOKL (v = 50)
S05	SKLAD LÉČIV	38,75	KERAMICKÁ DLAŽBA	KERAMICKÝ SOKL (v = 50)
S06	SCHODIŠTĚ	15,17	KERAMICKÁ DLAŽBA	KERAMICKÝ SOKL (v = 50)
S07	ARCHIV	7,86	KERAMICKÁ DLAŽBA	KERAMICKÝ SOKL (v = 50)
S08	SKLAD HOŘLAVIN	9,37	KERAMICKÁ DLAŽBA	KERAMICKÝ SOKL (v = 50)
S09	SKLAD ODPADŮ	8,75	KERAMICKÁ DLAŽBA	KERAMICKÝ SOKL (v = 50)
S11	ÚKLID	1,92	KERAMICKÁ DLAŽBA	KERAMICKÝ OBKLAD (v = 1600)
S12	PŘEDSÍŇKA WC ŽENY	8,32	KERAMICKÁ DLAŽBA	KERAMICKÝ SOKL (v = 50)
S13	SPRCHA ŽENY	2,81	KERAMICKÁ DLAŽBA	KERAMICKÝ OBKLAD (v = 2050)
S14	WC ŽENY	1,31	KERAMICKÁ DLAŽBA	KERAMICKÝ OBKLAD (v = 1600)
S15	WC ŽENY	1,31	KERAMICKÁ DLAŽBA	KERAMICKÝ OBKLAD (v = 1600)
S16	KONZULTAČNÍ MÍSTNOST	11,00	KERAMICKÁ DLAŽBA	KERAMICKÝ SOKL (v = 50)
S17	ŠATNA ŽENY	21,66	KERAMICKÁ DLAŽBA	KERAMICKÝ SOKL (v = 50)
S18	ZÁDVEŘÍ	5,02	KERAMICKÁ DLAŽBA	KERAMICKÝ SOKL (v = 50)
S19	ŠATNA MUŽI	4,20	KERAMICKÁ DLAŽBA	KERAMICKÝ SOKL (v = 50)
S21	WC MUŽI	1,65	KERAMICKÁ DLAŽBA	KERAMICKÝ OBKLAD (v = 1600)
S22	SPRCHA MUŽI	1,48	KERAMICKÁ DLAŽBA	KERAMICKÝ OBKLAD (v = 1600)
<b>UŽITKOVÁ PLOCHA</b>		<b>260,13</b>		