


LEGENDA MÍSTNOSTÍ 2NP

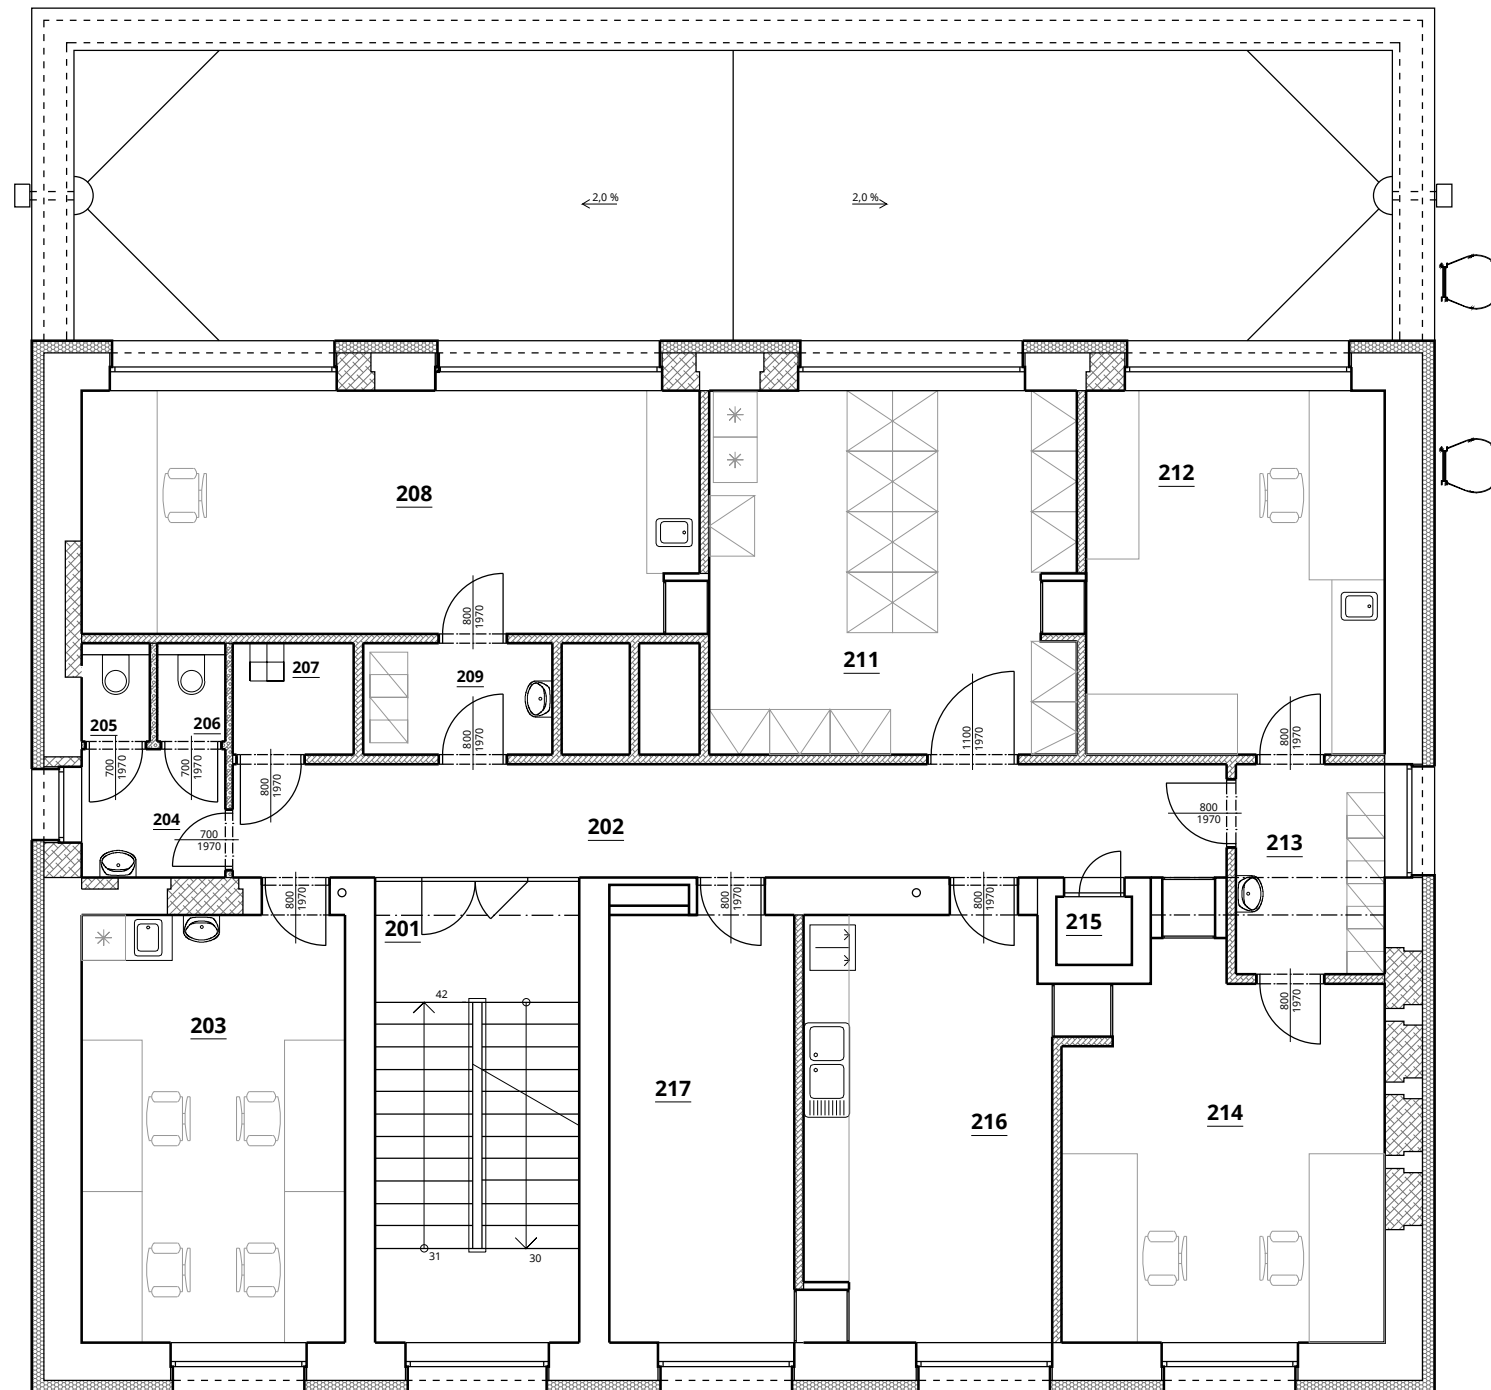

OZN.	NÁZEV MÍSTNOSTI	m ²	PODLAHA	ÚPRAVA STĚN
201	SCHODIŠTĚ	16,49	LINOLEUM	PODLAHOVÝ FABION (v = 60)
202	CHODBA	19,72	LINOLEUM	PODLAHOVÝ FABION (v = 60)
203	KANCELÁŘ 1	20,06	LINOLEUM	PODLAHOVÝ FABION (v = 60)
204	PŘEDSÍŇ WC	3,23	KERAMICKÁ DLAŽBA	KERAMICKÝ SOKL (v = 50)
205	WC	1,04	KERAMICKÁ DLAŽBA	KERAMICKÝ OBKLAD (v = 1600)
206	WC	1,04	KERAMICKÁ DLAŽBA	KERAMICKÝ OBKLAD (v = 1600)
207	ÚKLID	2,36	KERAMICKÁ DLAŽBA	KERAMICKÝ OBKLAD (v = 1600)
208	LABORATOŘ 1	25,90	LINOLEUM	KERAMICKÝ OBKLAD (v = 2700)
209	FILTR	3,68	LINOLEUM	KERAMICKÝ OBKLAD (v = 2700)
211	SKLAD SUROVIN	22,98	LINOLEUM	KERAMICKÝ OBKLAD (v = 2700)
212	LABORATOŘ 2	22,98	LINOLEUM	PODLAHOVÝ FABION (v = 60)
213	FILTR	5,47	LINOLEUM	KERAMICKÝ OBKLAD (v = 2700)
214	LABORATOŘ 3	20,34	LINOLEUM	KERAMICKÝ OBKLAD (v = 2700)
215	VÝTAH	0,90	LINOLEUM	KERAMICKÝ OBKLAD (v = 2700)
216	MYCÍ MÍSTNOST	18,77	LINOLEUM	KERAMICKÝ OBKLAD (v = 2700)
217	OSMÓZA, ÚPRAVA VODY	14,18	LINOLEUM	PODLAHOVÝ FABION (v = 60)
UŽITKOVÁ PLOCHA		184,94		